

COMUNE DI BOLZANO / GEMEINDE BOZEN

PROGETTO PER LA RISTRUTTURAZIONE DELL'EDIFICIO COMUNALE SITO A BOLZANO IN VIA C. BATTISTI, 6, SULLA P.Ed. 906 e P.f. 97/6 C.C. GRIES
 PROJEKT ZUR UMGESTALTUNG DES GEMEINDE GEBÄUDES IN BOZEN - C. BATTISTI STRASSE 6, AUF DER B.P. 906 u. G.P. 97/6 - K.G. GRIES

VARIANTE ALLA CONC. ED. n. 119/2005
 ÄNDERUNG AM B.K. nr. 119/2005

PROGETTO / PROJEKT

02-A

PIANTE / GRUNDRISSE

1:100



DATA/DATUM	AGG./ABGEÄNDERT	AGG./ABGEÄNDERT	AGG./ABGEÄNDERT	AGG./ABGEÄNDERT
04/2010				

COMMITTENTE/BAUHERR :

PROGETTISTA/PROJEKTANT :


COMUNE DI BOLZANO/GEMEINDE BOZEN
 RIP. 6 - PATRIMONIO E LAVORI PUBBLICI
 ABT. 6 - VERMÖGEN U. ÖFFENTLICHE ARBEITEN

DOTT. ARCHITETTO CONSOLI LEONARDO
 Via Mendola, 2/A Mendelstrasse - 39100 Bolzano/Bozen
 Tel/Fax 0471 289257 - MAIL: consoliarchitetto@virgilio.it

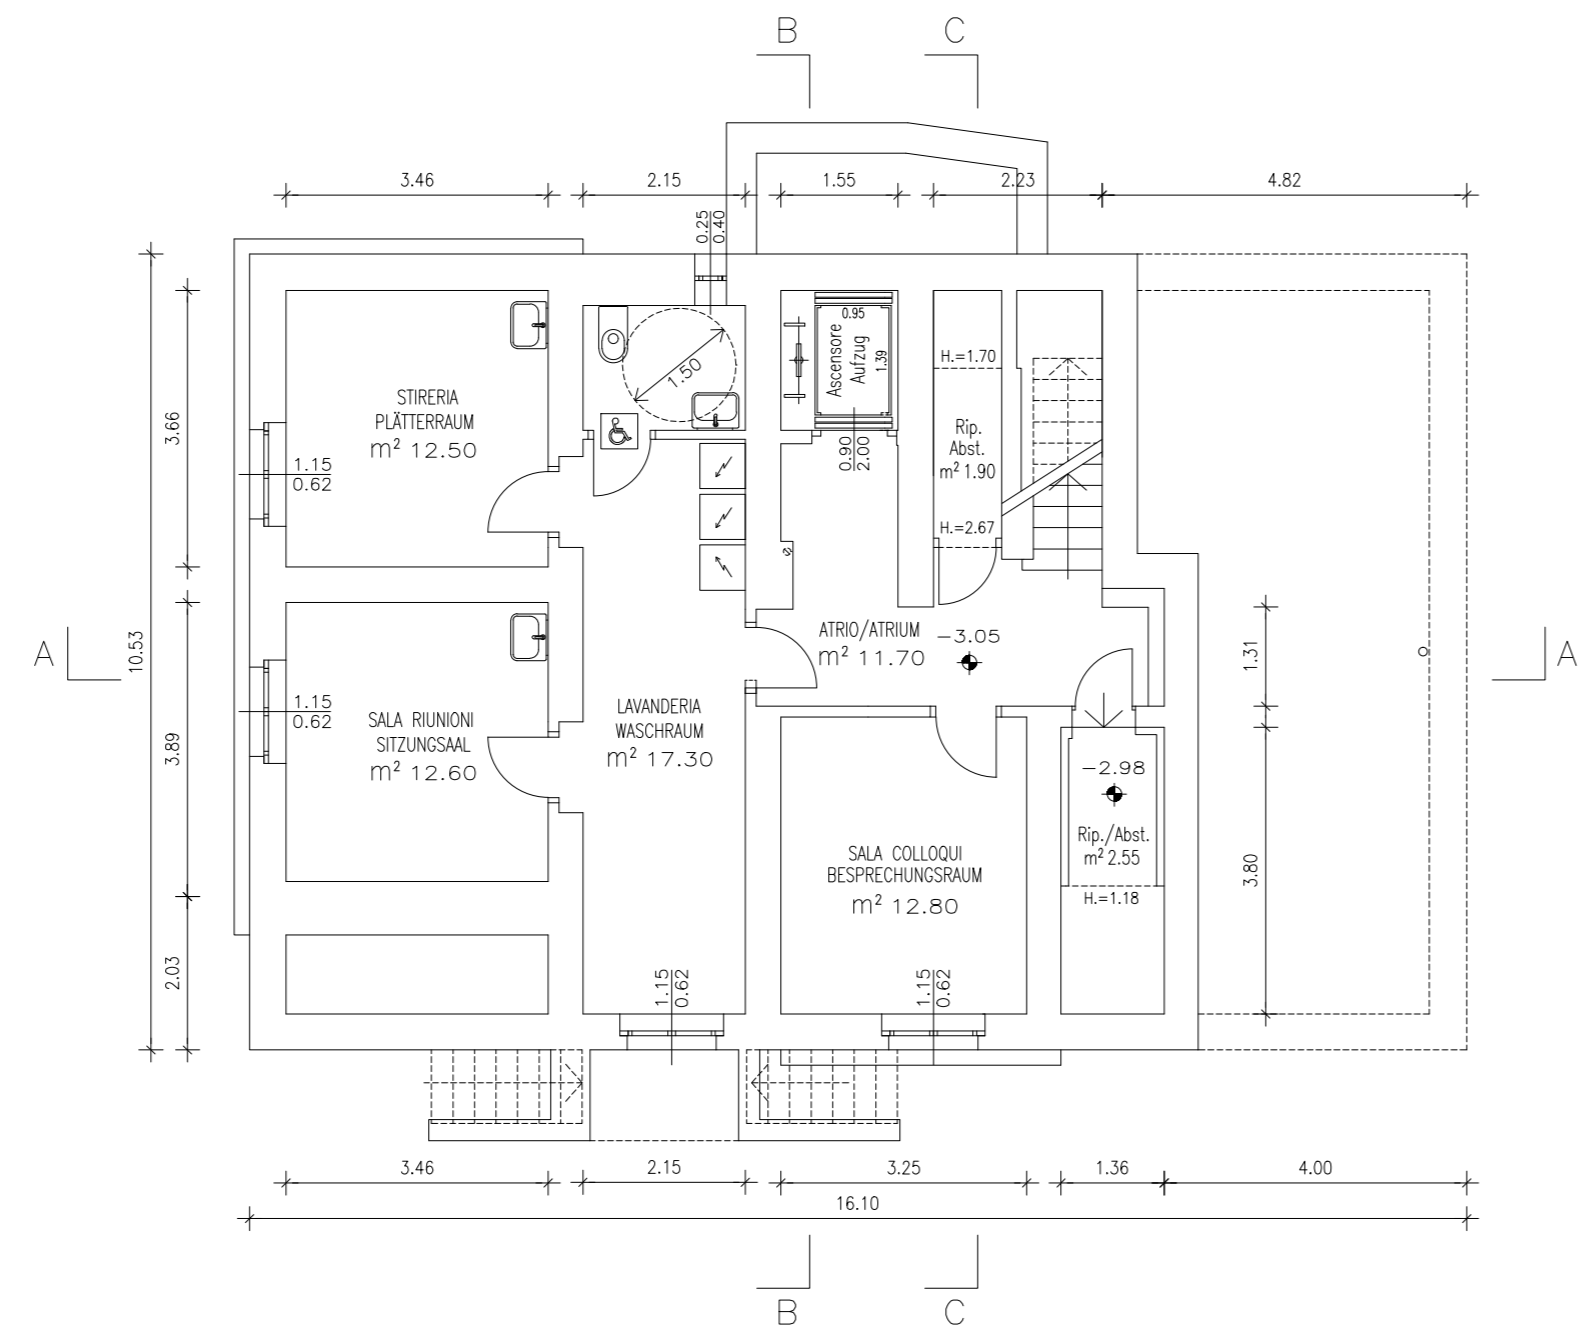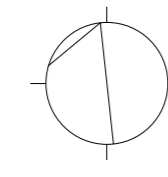


PIANO SEMINTERRATO/TIEFPARTERRE

LOCALE / RAUM	COMUNITA' ALLOGGIO/WOHNGEMEINSCHAFT			APPARTAMENTI WÖHNUNGEN
	STIRERIA/PLÄTTERRAUM	SALA RINUNO/STÜZUNGSAL	LAVANDERIA/WASCHRAUM	SALA COLLOQUI/BESPRECHUNGSRAUM
SUPERF. NETTA NETTOFLÄCHE	m ² 12.50	m ² 12.60	m ² 17.30	m ² 12.80
SUPERF. AREA-LUCE LUF-LICHT FLÄCHE	m ² 0.70 + VENTIL. MECCANICA MECHAN. LÜFTUNG	m ² 0.70 + VENTIL. MECCANICA MECHAN. LÜFTUNG	m ² 0.70 + VENTIL. MECCANICA MECHAN. LÜFTUNG	m ² 0.70 + VENTIL. MECCANICA MECHAN. LÜFTUNG

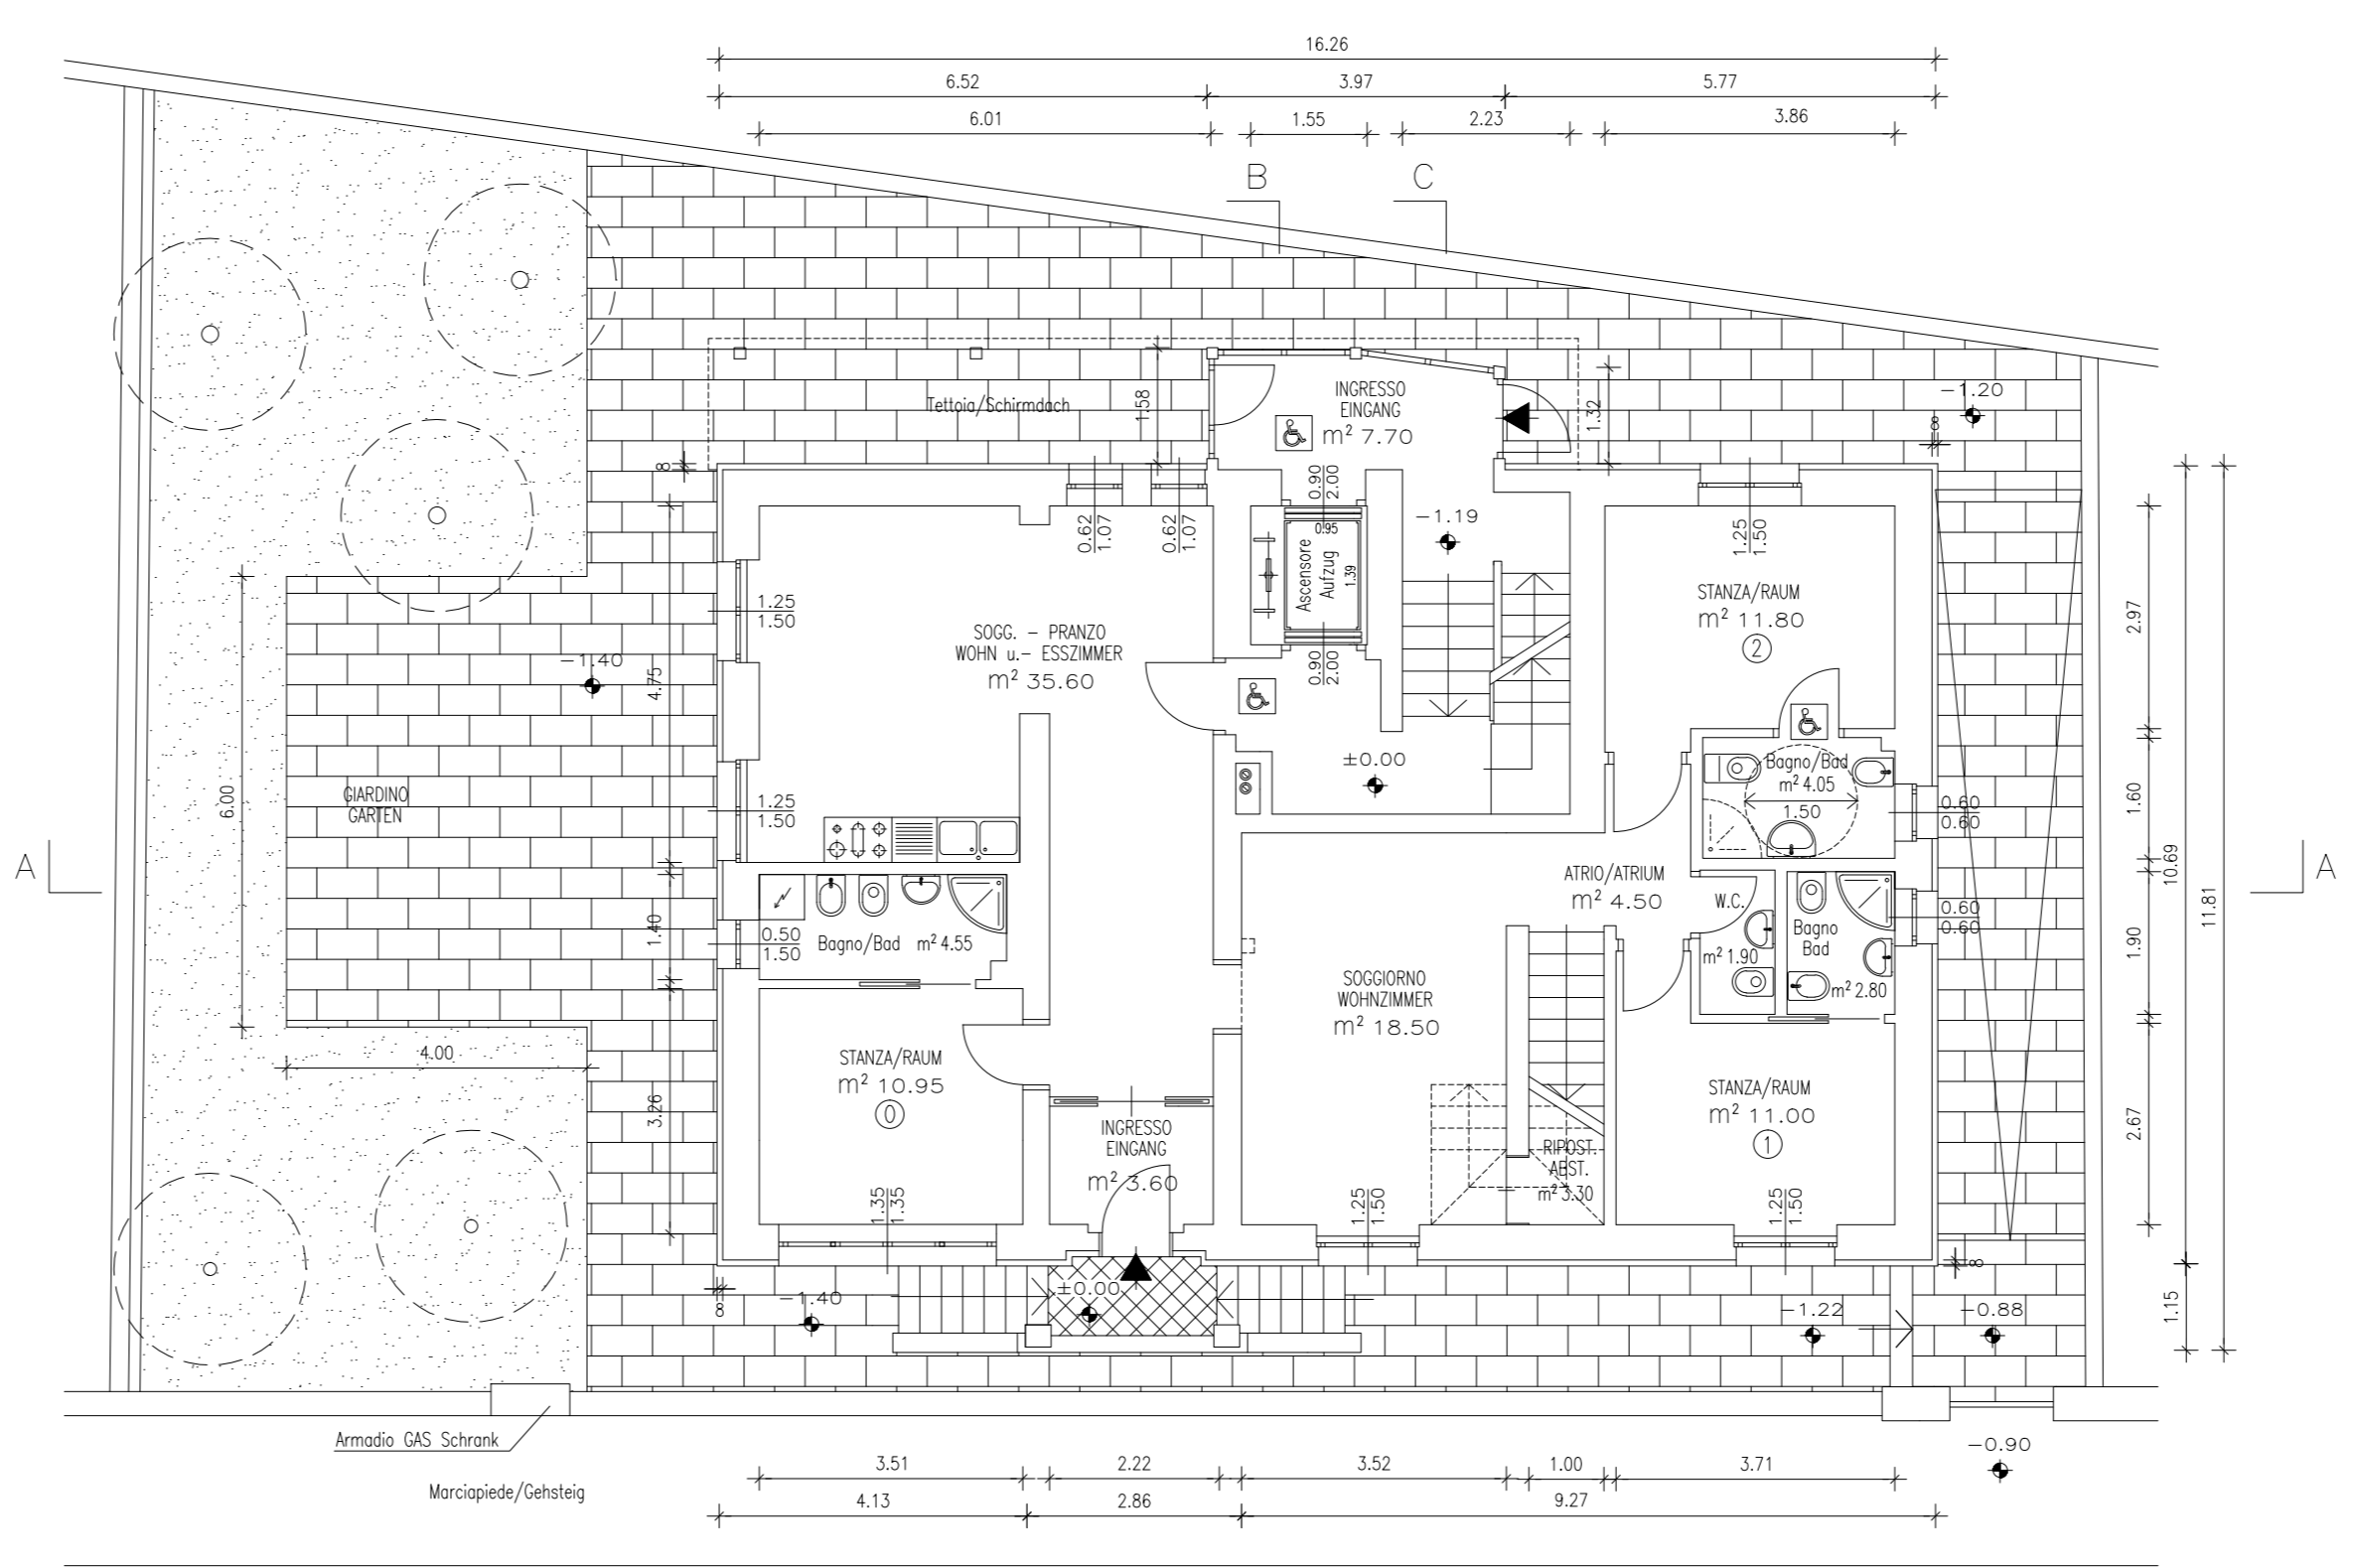


PIANO RIALZATO/HOCHPARTERRE

LOCALE / RAUM	COMUNITA' ALLOGGIO/WOHNGEMEINSCHAFT				
	STANZA/RAUM ①	SOGG. - PRANZO WOHN u. -ESSZIMMER	SOGG./WOHNZIMMER	STANZA/RAUM ①	STANZA/RAUM ②
SUPERF. NETTA NETTOFLÄCHE	m ² 10.95	m ² 35.60	m ² 18.50	m ² 11.00	m ² 11.80
SUPERF. AREA-LUCE LUF-LICHT FLÄCHE	m ² 1.80	m ² 5.00	m ² 1.85	m ² 1.85	m ² 1.85

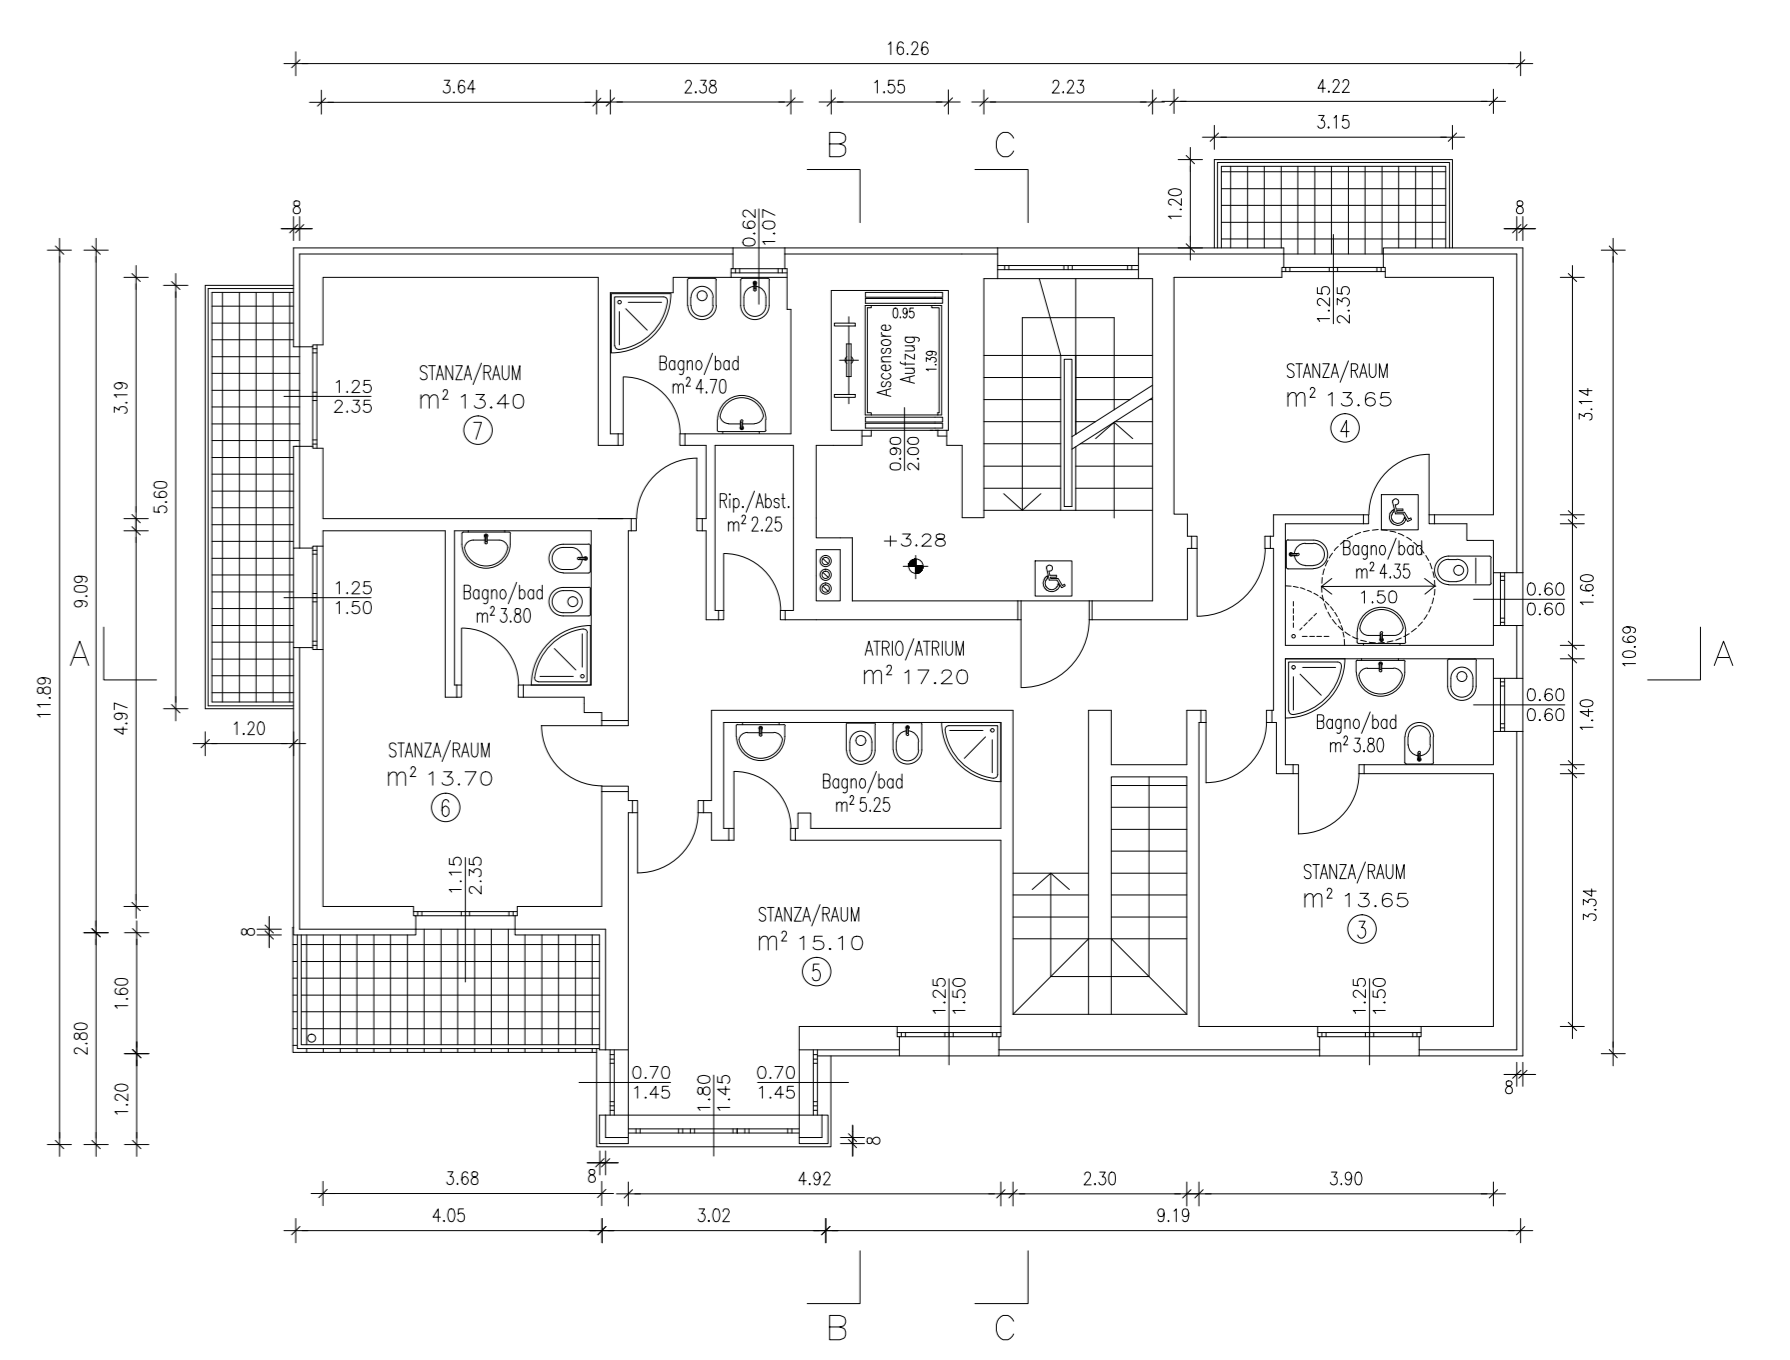


1° PIANO/1. GESCHOSS

LOCALE / RAUM	COMUNITA' ALLOGGIO/WOHNGEMEINSCHAFT				
	STANZA/RAUM ③	STANZA/RAUM ④	STANZA/RAUM ⑤	STANZA/RAUM ⑥	STANZA/RAUM ⑦
SUPERF. NETTA NETTOFLÄCHE	m ² 13.65	m ² 13.65	m ² 15.10	m ² 13.70	m ² 13.40
SUPERF. AREA-LUCE LUF-LICHT FLÄCHE	m ² 1.85	m ² 2.90	m ² 6.10	m ² 4.55	m ² 2.90

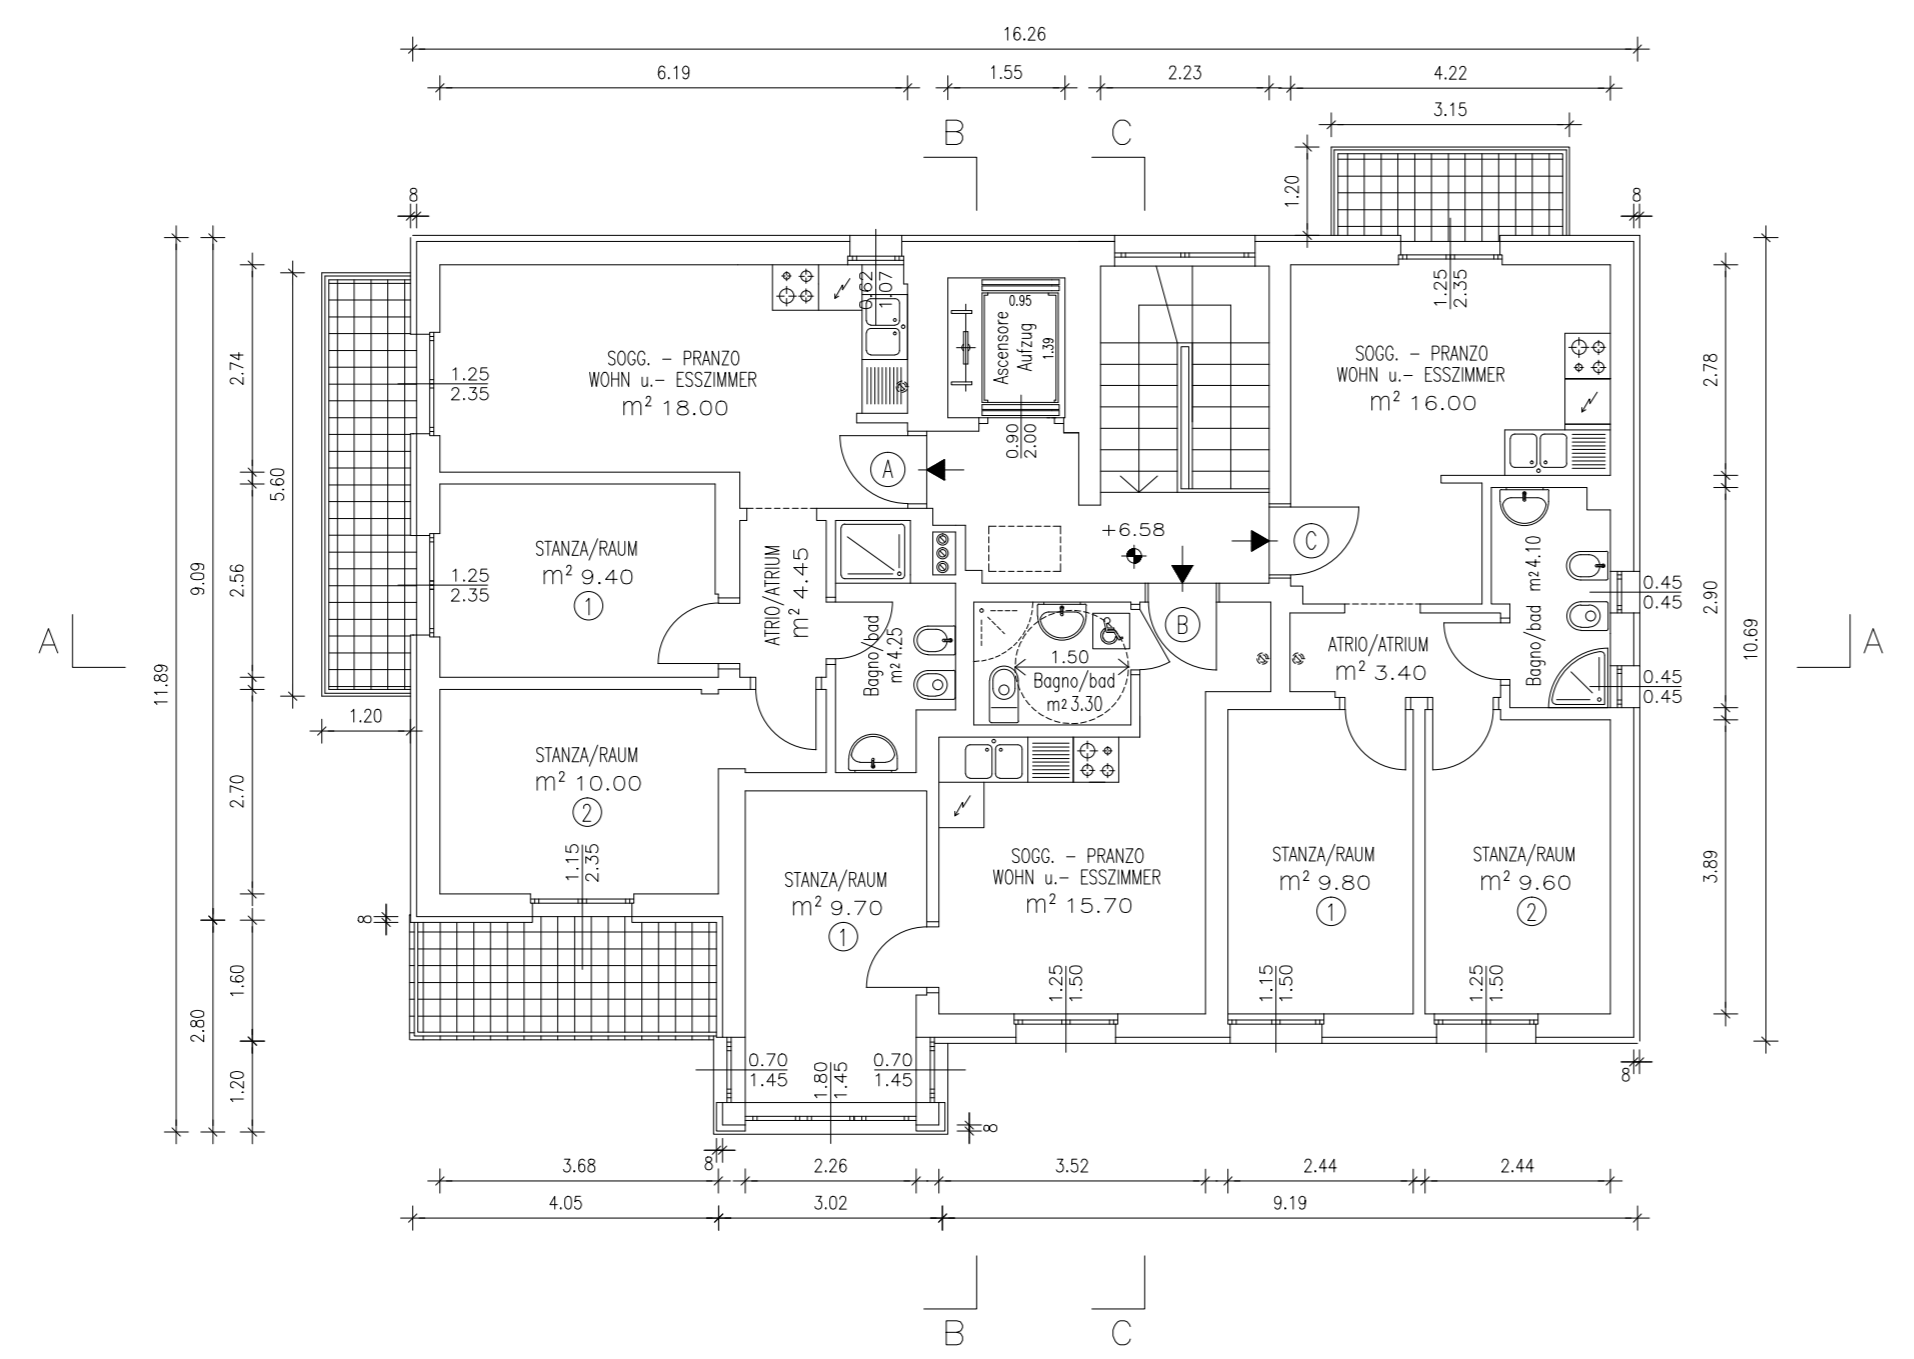


2° PIANO/2. GESCHOSS

LOCALE / RAUM	APPARTAMENTO/WÖHNUNG (A)			APPARTAMENTO/WÖHNUNG (B)			APPARTAMENTO/WÖHNUNG (C)		
	STANZA/RAUM ①	STANZA/RAUM ②	SOGG. - PRANZO WOHN u. -ESSZIMMER	STANZA/RAUM ①	SOGG. - PRANZO WOHN u. -ESSZIMMER	STANZA/RAUM ①	STANZA/RAUM ②	SOGG. - PRANZO WOHN u. -ESSZIMMER	
SUPERF. NETTA NETTOFLÄCHE	m ² 9.40	m ² 10.00	m ² 18.00	m ² 9.70	m ² 15.70	m ² 9.80	m ² 9.60	m ² 16.00	
SUPERF. AREA-LUCE LUF-LICHT FLÄCHE	m ² 2.90	m ² 2.70	m ² 3.60	m ² 4.30	m ² 1.85	m ² 1.70	m ² 1.85	m ² 2.90	

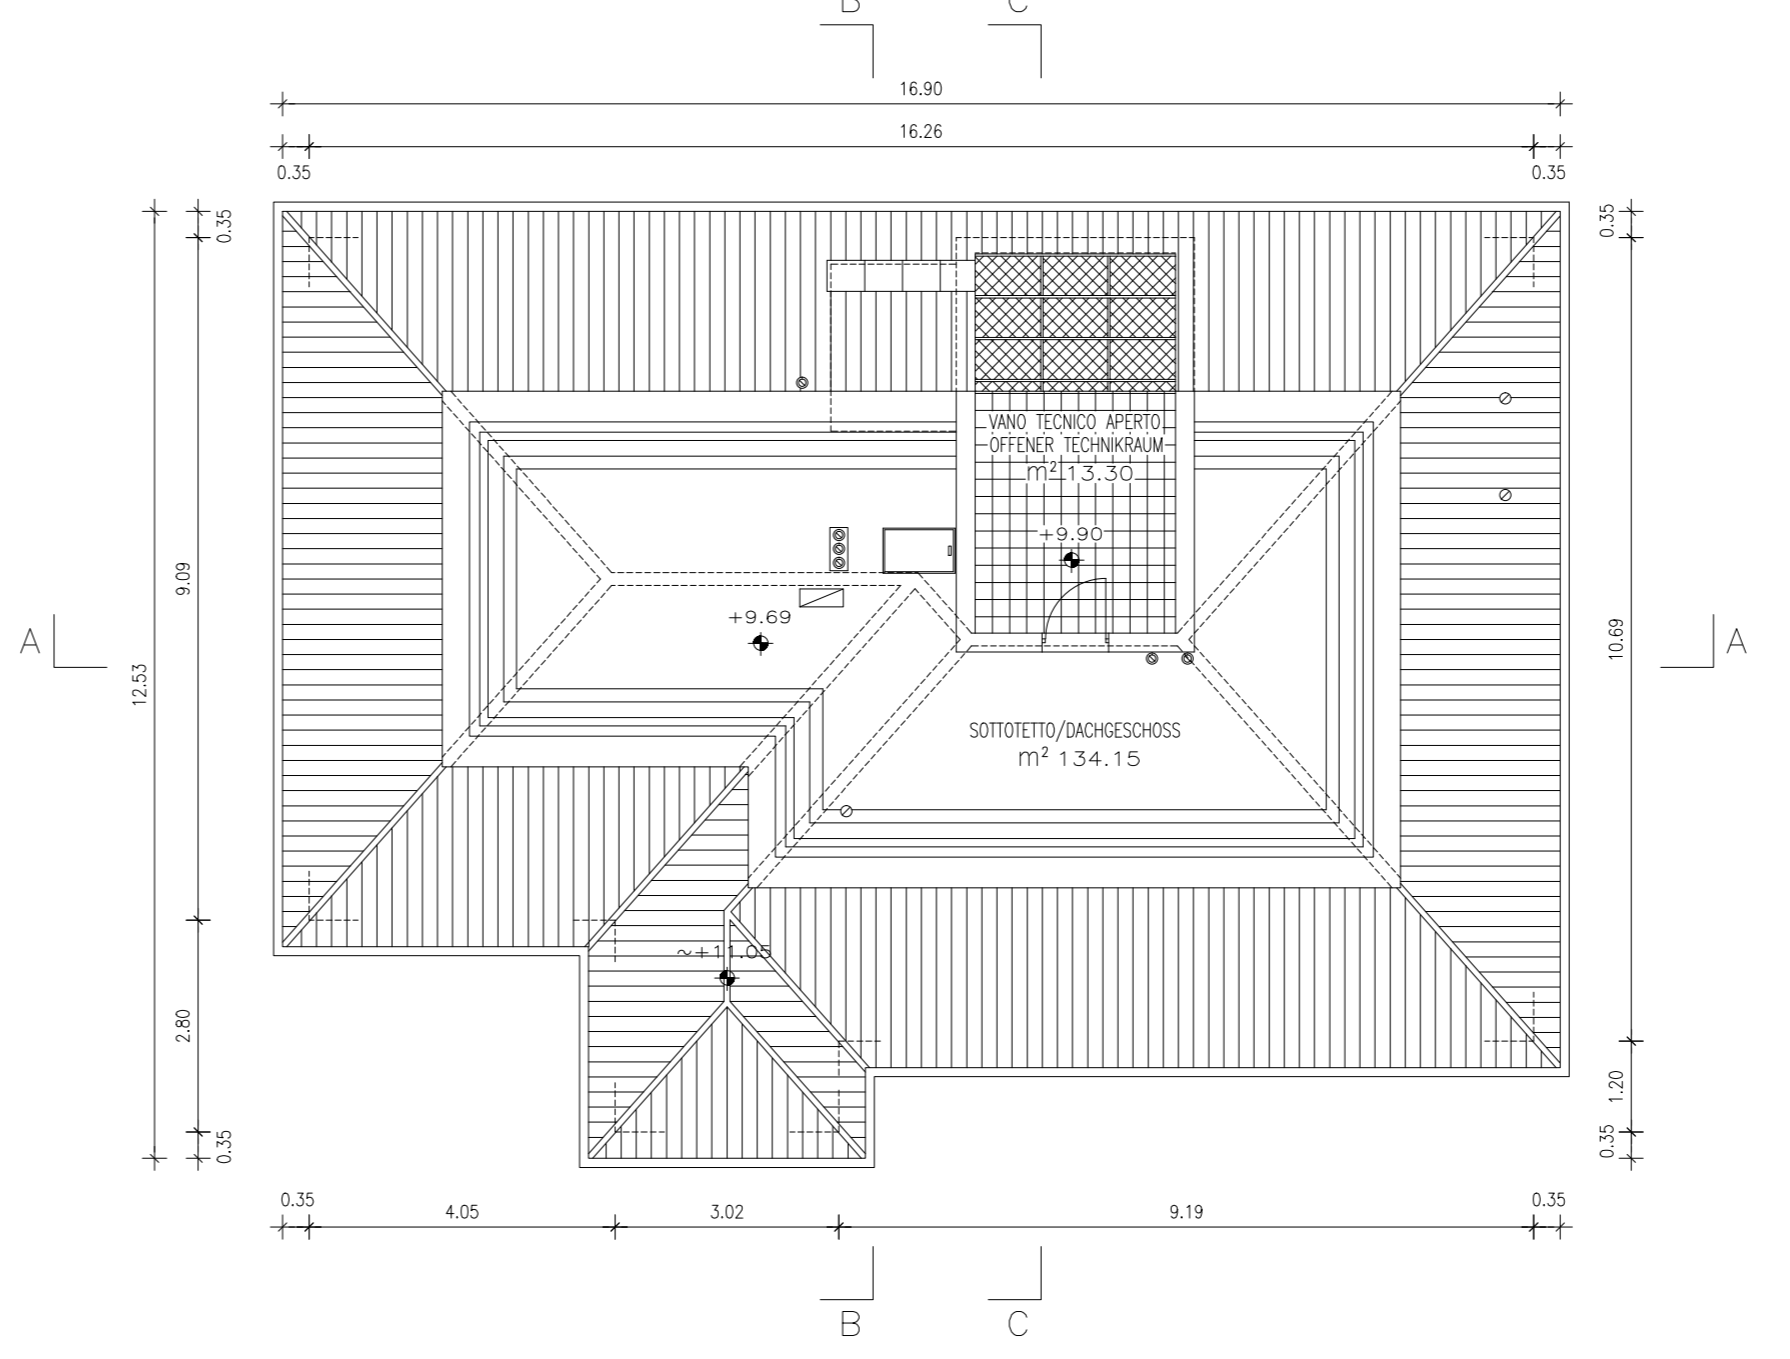

PIANO SOTTOTETTO/DACHGESCHOSS

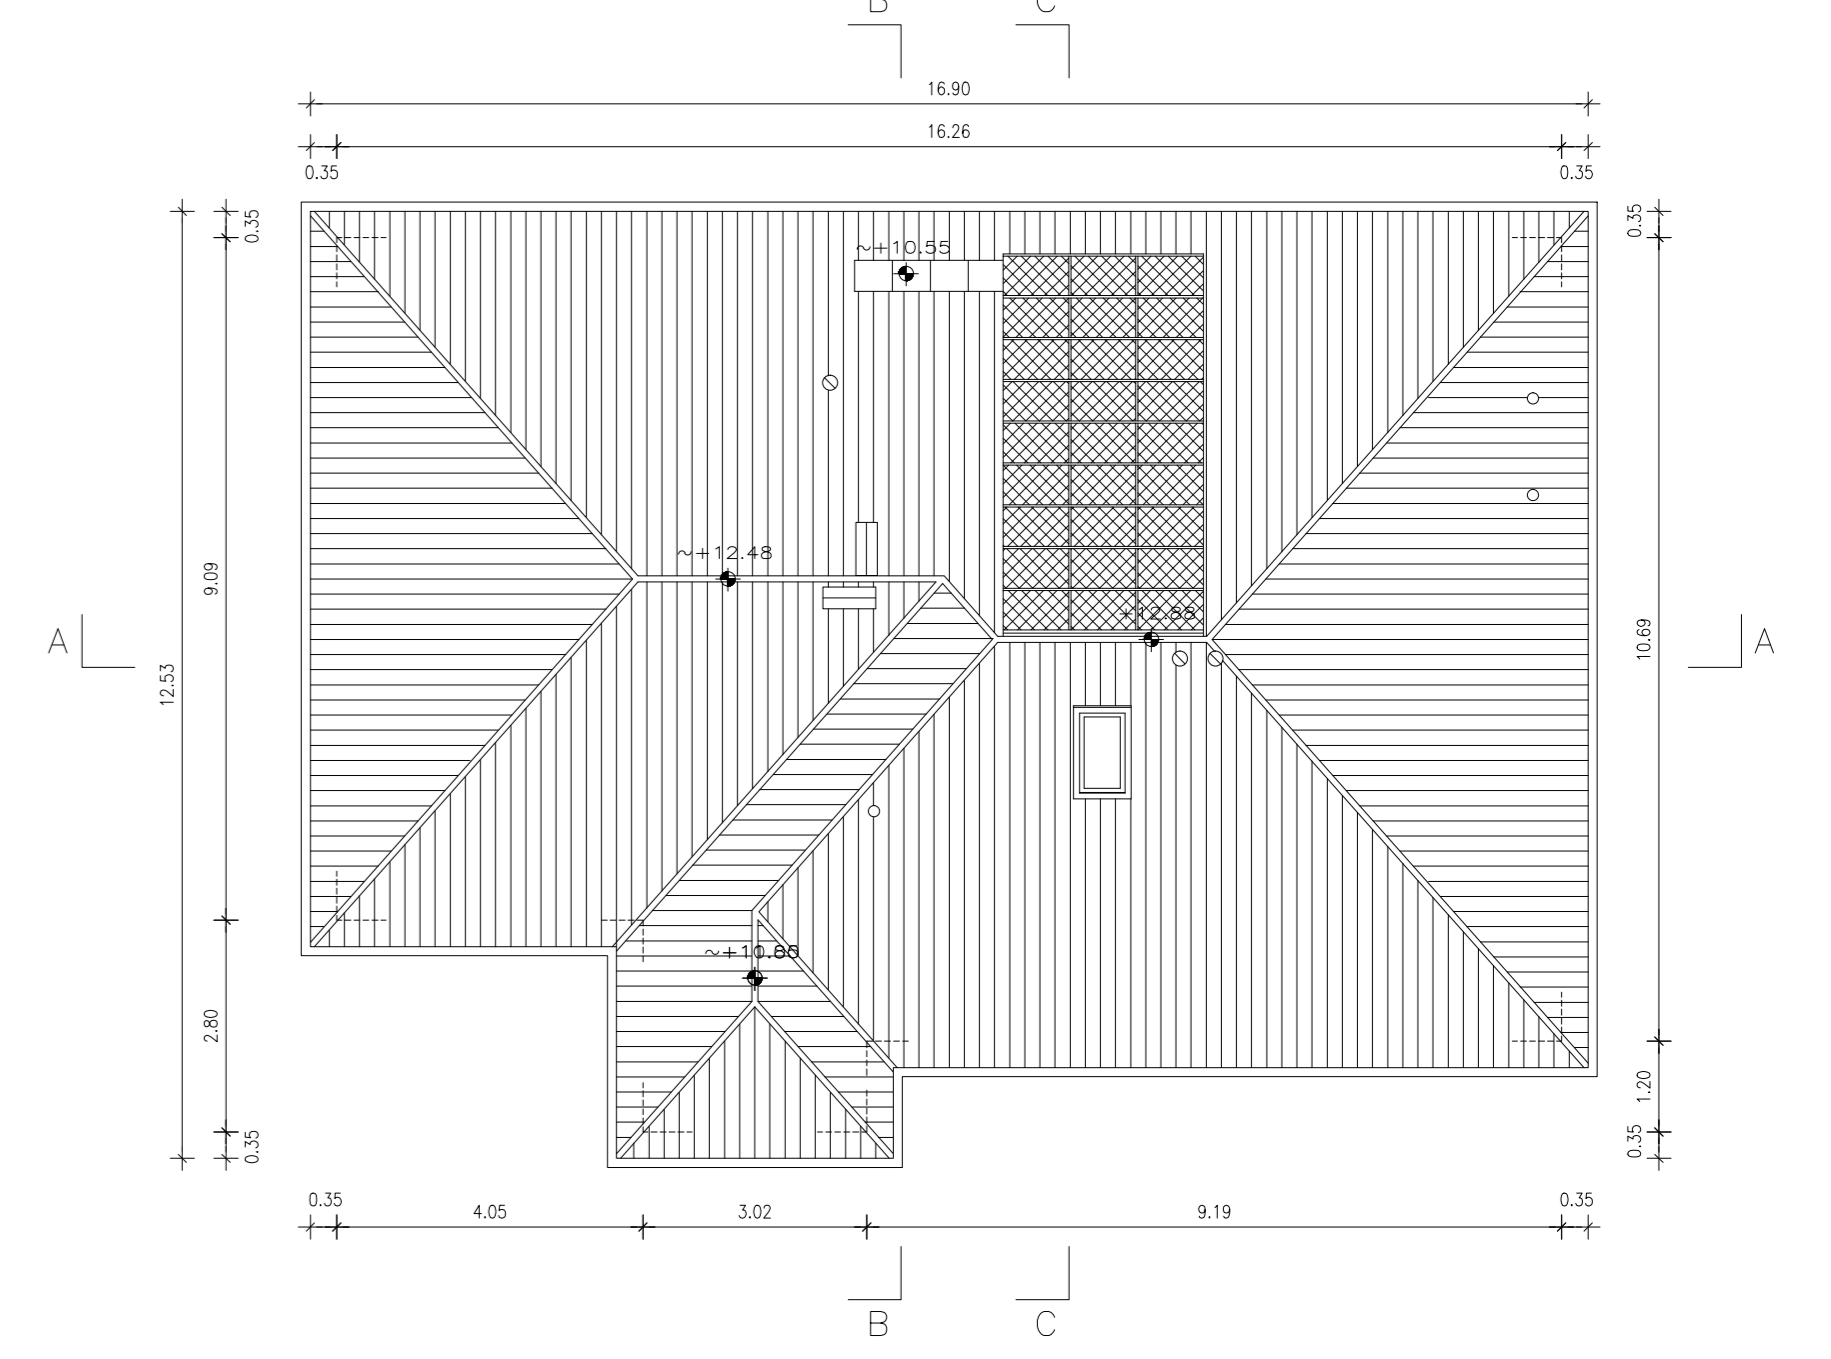

COPERTURA/DACHRAUFSICHT