SEZIONE - SCHNITT - 1

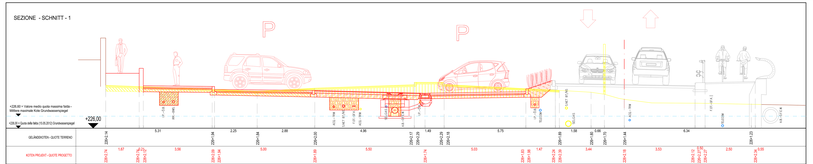

SEZIONE - SCHNITT - 2

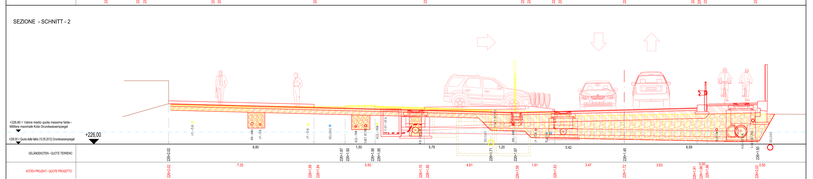

SEZIONE - SCHNITT - 3

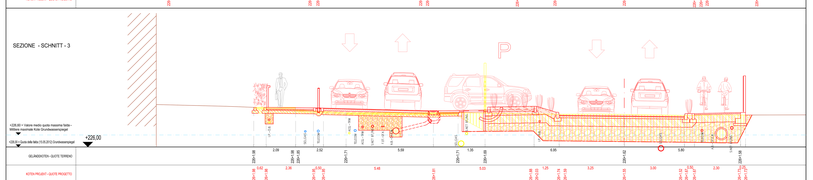

SEZIONE - SCHNITT - 4

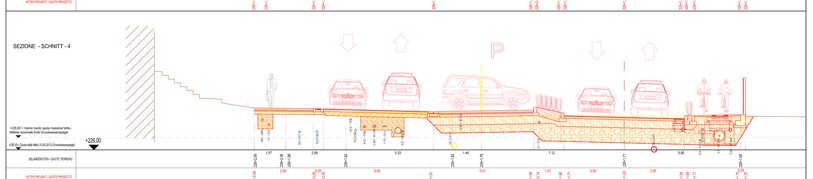

SEZIONE - SCHNITT - 5

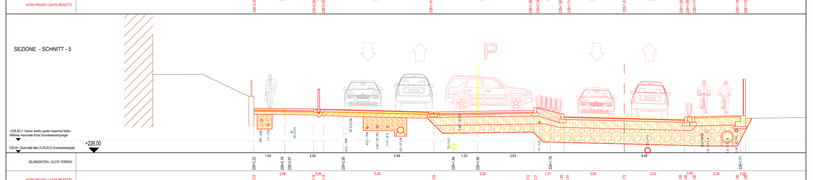

SEZIONE - SCHNITT - 6

SEZIONE - SCHNITT - 7

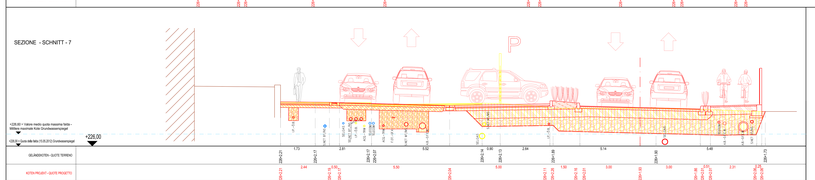

SEZIONE - SCHNITT - 8

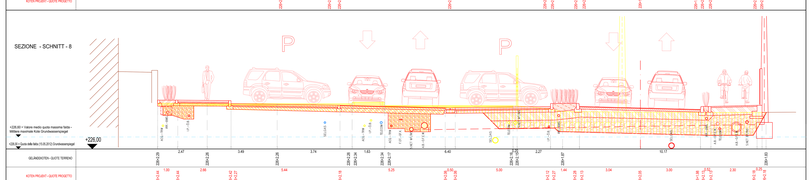

SEZIONE - SCHNITT - 9

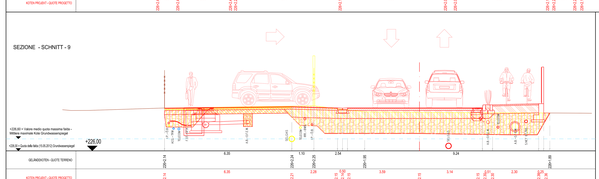

SEZIONE - SCHNITT - 10

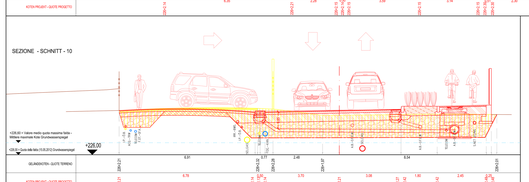

SEZIONE - SCHNITT - 11

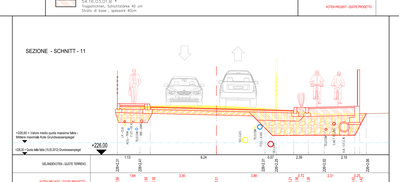

SEZIONE - SCHNITT - 12

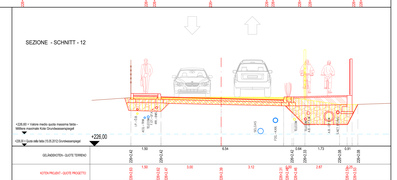

SEZIONE - SCHNITT - 13

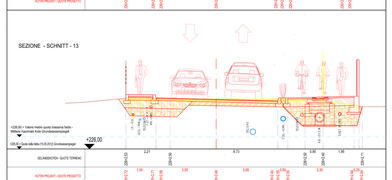

SEZIONE - SCHNITT - 14

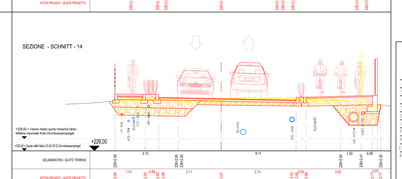

SEZIONE - SCHNITT - 15

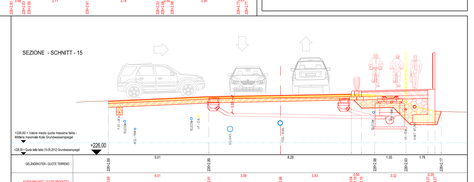

SEZIONE - SCHNITT - 16

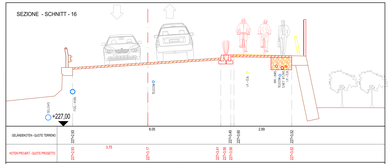

SEZIONE - SCHNITT - 17

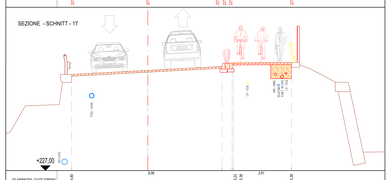

SEZIONE - SCHNITT - 18

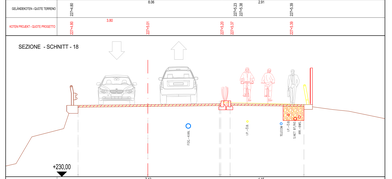

LEGENDA - LEGENDE

- 54.02.20.03.A Betrieb zur Schurmöbel-Fahrbahndecke Demolizione di pavimentazione bituminosa
- 54.01.03.01.B Abtrag von Straßenbanketten Scarificatura
- 54.01.02.01.A Grabenaushub Scavo a sezione ristretta
- 54.01.01.01 Allgemeiner Aushub Sbancamento
- 54.14.10.04.B Geotextil Geosintetico
- 54.10.03.03.A * Wiederauffüllung von Grabenaushub Rinterrì lavori sez. ristretta
- 54.16.03.01.B * Trapezförmiges Schotterbette 40 cm Strato di base , spessore 40cm
- 54.16.03.01.A * Trapezförmiges Schotterbette 20 cm Strato di base , spessore 20cm
- 58.03.01.01.A Unterbau Congiramento cementizio
- 85.10.01.05.D Bituminöse Mischgut für Pizzaiolaschen Fresatura/posa in cubetti in porfido
- 85.05.10.17.A Bituminöser Mischgut für Bindemschichten 10 cm Conglomerato bituminoso Binder, sp. 10cm
- 85.05.10.17.A Bituminöser Mischgut für Bindemschichten 6 cm Conglomerato bituminoso Binder, sp. 6 cm
- 85.05.10.22.A Bituminöser Mischgut für Verschleißschicht 3cm Strato di usura , spessore 3cm
- 54.30.02.01 Lieferung von Muttererde Terra vegetale

LEGENDA - LEGENDE

ACQ - TPW	ACQ - TPW	TRINKWASSER LEITUNG	
SELGAS	SELGAS	SELGAS	
TELECOM	TELECOM	TELECOM	
S.NET ET.PAS	SCNET Basso Tensione	SCNET Niederspannungsnetz	
S.NET MT.MS	SCNET Media Tensione	SCNET Mittelspannungsnetz	
LP - ELB	ILLUMINAZIONE PUBBLICA	OFFENTLICHE BELEUCHTUNG	
FOGN - KAN	FOGNATURA	KANALISIERUNG	
RIRR - IRRIG	IRRIGAZIONE	BEWASSERUNGSSYSTEM	
FIBR - OPX	FIBRE OTTICHE	GLASFASER KABEL	
A.B - O.T.E.R	ACQUE BIANCHE	OBERFLÄCHENENTWÄSSERUNG	

Costruzione = Neubau

Demolizione = Abbruch

Esistente = Bestand

Dem.+Ric. = Abb.+Neubau

GEMEINDE PFATTEN
AUTONOME PROVINZ BOZEN-SÜDTIROL

COMUNE DI VADENA
PROVINCIA AUTONOMA DI BOLZANO-ALTO ADIGE

Ausführungsprojekt Progetto esecutivo

GESTALTUNG UND AUFWERTUNG DER ERWEITERUNGSZONE "NEUPFATTEN" MIT REALISIERUNG VON PARKPLÄTZEN UND EINEM GEH- UND RADWEG

RIQUALIFICAZIONE DELLA ZONA D'ESPANSIONE "NUOVA VADENA" CON REALIZZAZIONE DI PARCHEGGI E DI UNA PISTA PEDOCICLABILE

CUP: E21B12000330004 CIG: 5037907745F

Schnitte Sezioni

Maßstab 1:50 Scala 1:50

V-E05a

REV.	DATE	DESCRIZIONE
00 R	06/12/2021	

IL TECNICO:
dott. ing. Stefano Mora
Via Dr. Josef Ferrari 12/A
39057 Neu-Tramin (BZ)
Tel. +39 0471 860 860
Fax. +39 0471 860 860
info@ingmora.eu

IL COMMITTENTE: