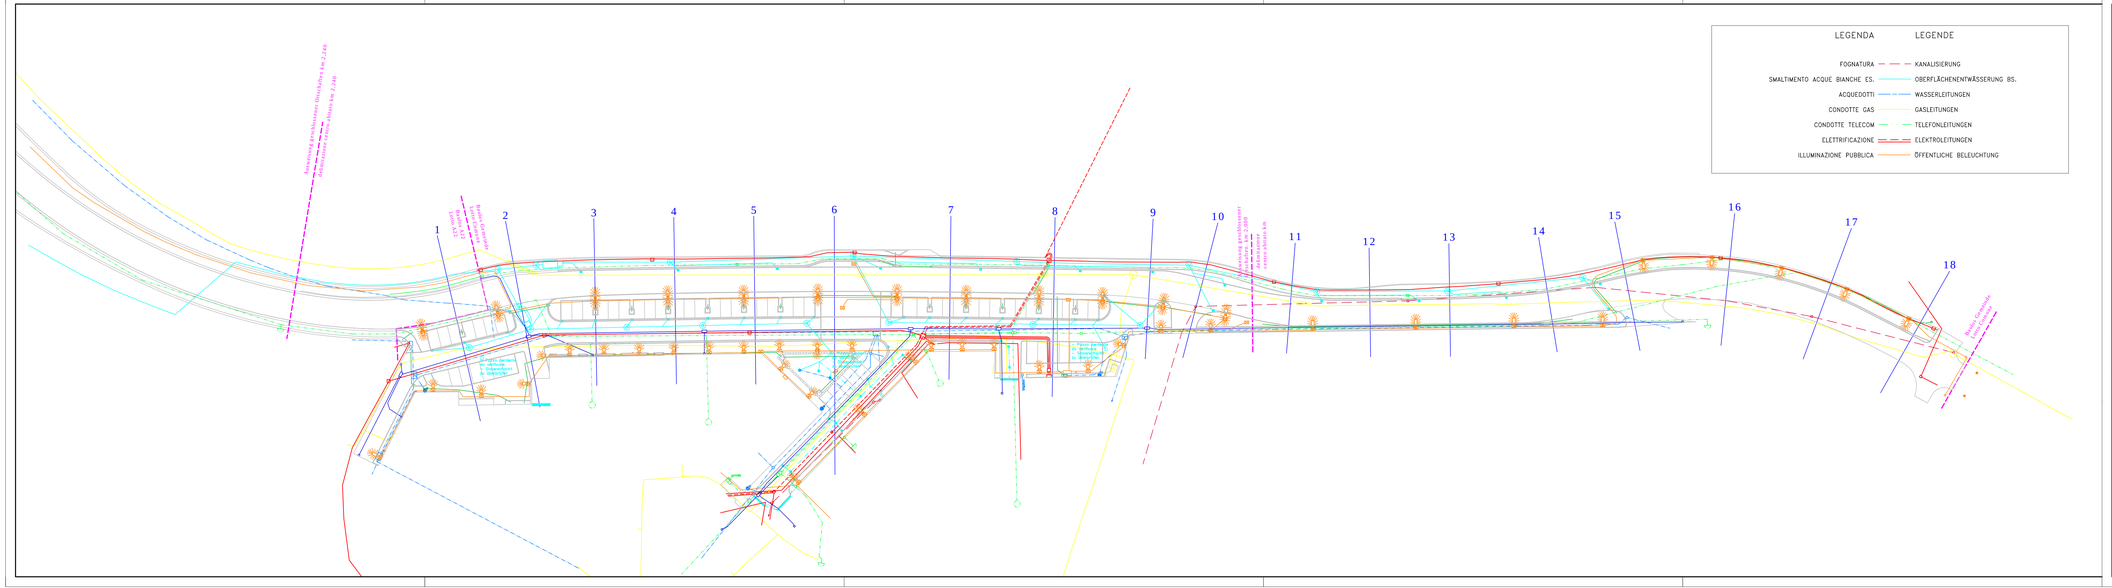

GEMEINDE PFATTEN COMUNE DI VADENA

AUTONOME PROVINZ BOZEN SÜDTIROL PROVINCIA AUTONOMA DI BOLZANO ALTO ADIGE

Ausführungsprojekt Progetto esecutivo

GESTALTUNG UND AUFWERTUNG DER ERWEITERUNGSZONE "NEUPFATTEN" MIT REALISIERUNG VON PARKPLÄTZEN UND EINEM GEH- UND RADWEG

RIQUALIFICAZIONE DELLA ZONA D'ESPANSIONE "NUOVA VADENA" CON REALIZZAZIONE DI PARCHEGGI E DI UNA PISTA PEDOCICLABILE

CUP: E21B12000330004 CIG: 503790745F

Infrastruktur Infrastrutture

Masstab 1:500 Scala 1:500

IL TECNICO:

dott. ing. Stefano Mora
Via San Giacomo 153/a
39055 San Giacomo – BZ
tel. e fax 0471/254091
cell. 347/8175663
E-mail: sm@eurodip.it

IL COMMITTENTE:

REV.	DATA	DESCRIZIONE
v9.9	30/12/2013	

V-E06