


Legende für Bodenanschlußpunkte
 M01.01 a - Bezugs-Kodek Multimedia
 M01.01 a - Codice di riferimento multimedia - lotto 04
 M01.01 a - Bezugs-Kodek Einrichtung
 M01.01 a - Codice di riferimento arredo - lotto 03
 -Einrichtung Bestand IT1
 -Arredamento esistenze IT1
 -Einrichtung Bestand K. WOLFF
 -Arredamento esistenze K. WOLFF
 -Serienanrichtung Neu
 -Arredamento nuovo di serie
 -Einrichtung auf Maß Neu
 -Arredamento nuovo a misura

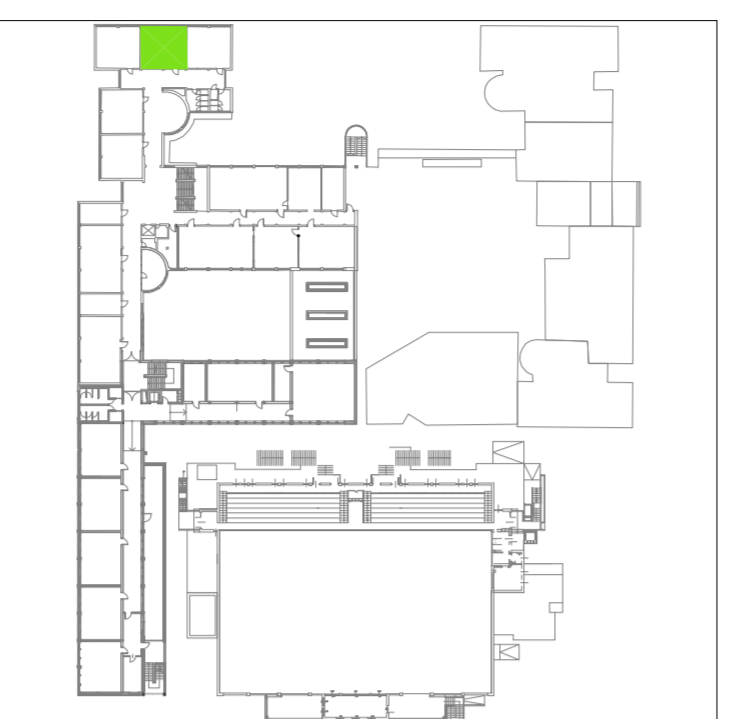


F+V-W = Feststehendes Verbund - Tischplatte mit Vollstrand
 = piano di lavoro in gres incollato con invaso
 MEL+PP = Melaminharz - Tischplatte mit PK-Kante
 = Melaminharz - piano lavoro con angoli in PP
 MEL+PUR = Melaminharz - Tischplatte mit PUR-Kante
 = Melaminharz - piano di lavoro con angoli in PUR
 S/V-G = Stromversorgungsgerät
 = dispositivo di alimentazione energia elettrica
 KS = Kabinenschrank
 = ripartitore




Legende für Bodenanschlußpunkte
 Legende attecchi a pavimento
 M01.01 a - Bezugs-Kodek Multimedia
 M01.01 a - Codice di riferimento multimedia - lotto 04
 M01.01 a - Bezugs-Kodek Einrichtung
 M01.01 a - Codice di riferimento arredo - lotto 03
 -Einrichtung Bestand IT1
 -Arredamento esistenze IT1
 -Einrichtung Bestand K. WOLFF
 -Arredamento esistenze K. WOLFF
 -Serienanrichtung Neu
 -Arredamento nuovo di serie
 -Einrichtung auf Maß Neu
 -Arredamento nuovo a misura



F+V-W = Feststehendes Verbund - Tischplatte mit Vollstrand
 = piano di lavoro in gres incollato con invaso
 MEL+PP = Melaminharz - Tischplatte mit PK-Kante
 = Melaminharz - piano lavoro con angoli in PP
 MEL+PUR = Melaminharz - Tischplatte mit PUR-Kante
 = Melaminharz - piano di lavoro con angoli in PUR
 S/V-G = Stromversorgungsgerät
 = dispositivo di alimentazione energia elettrica
 KS = Kabinenschrank
 = ripartitore

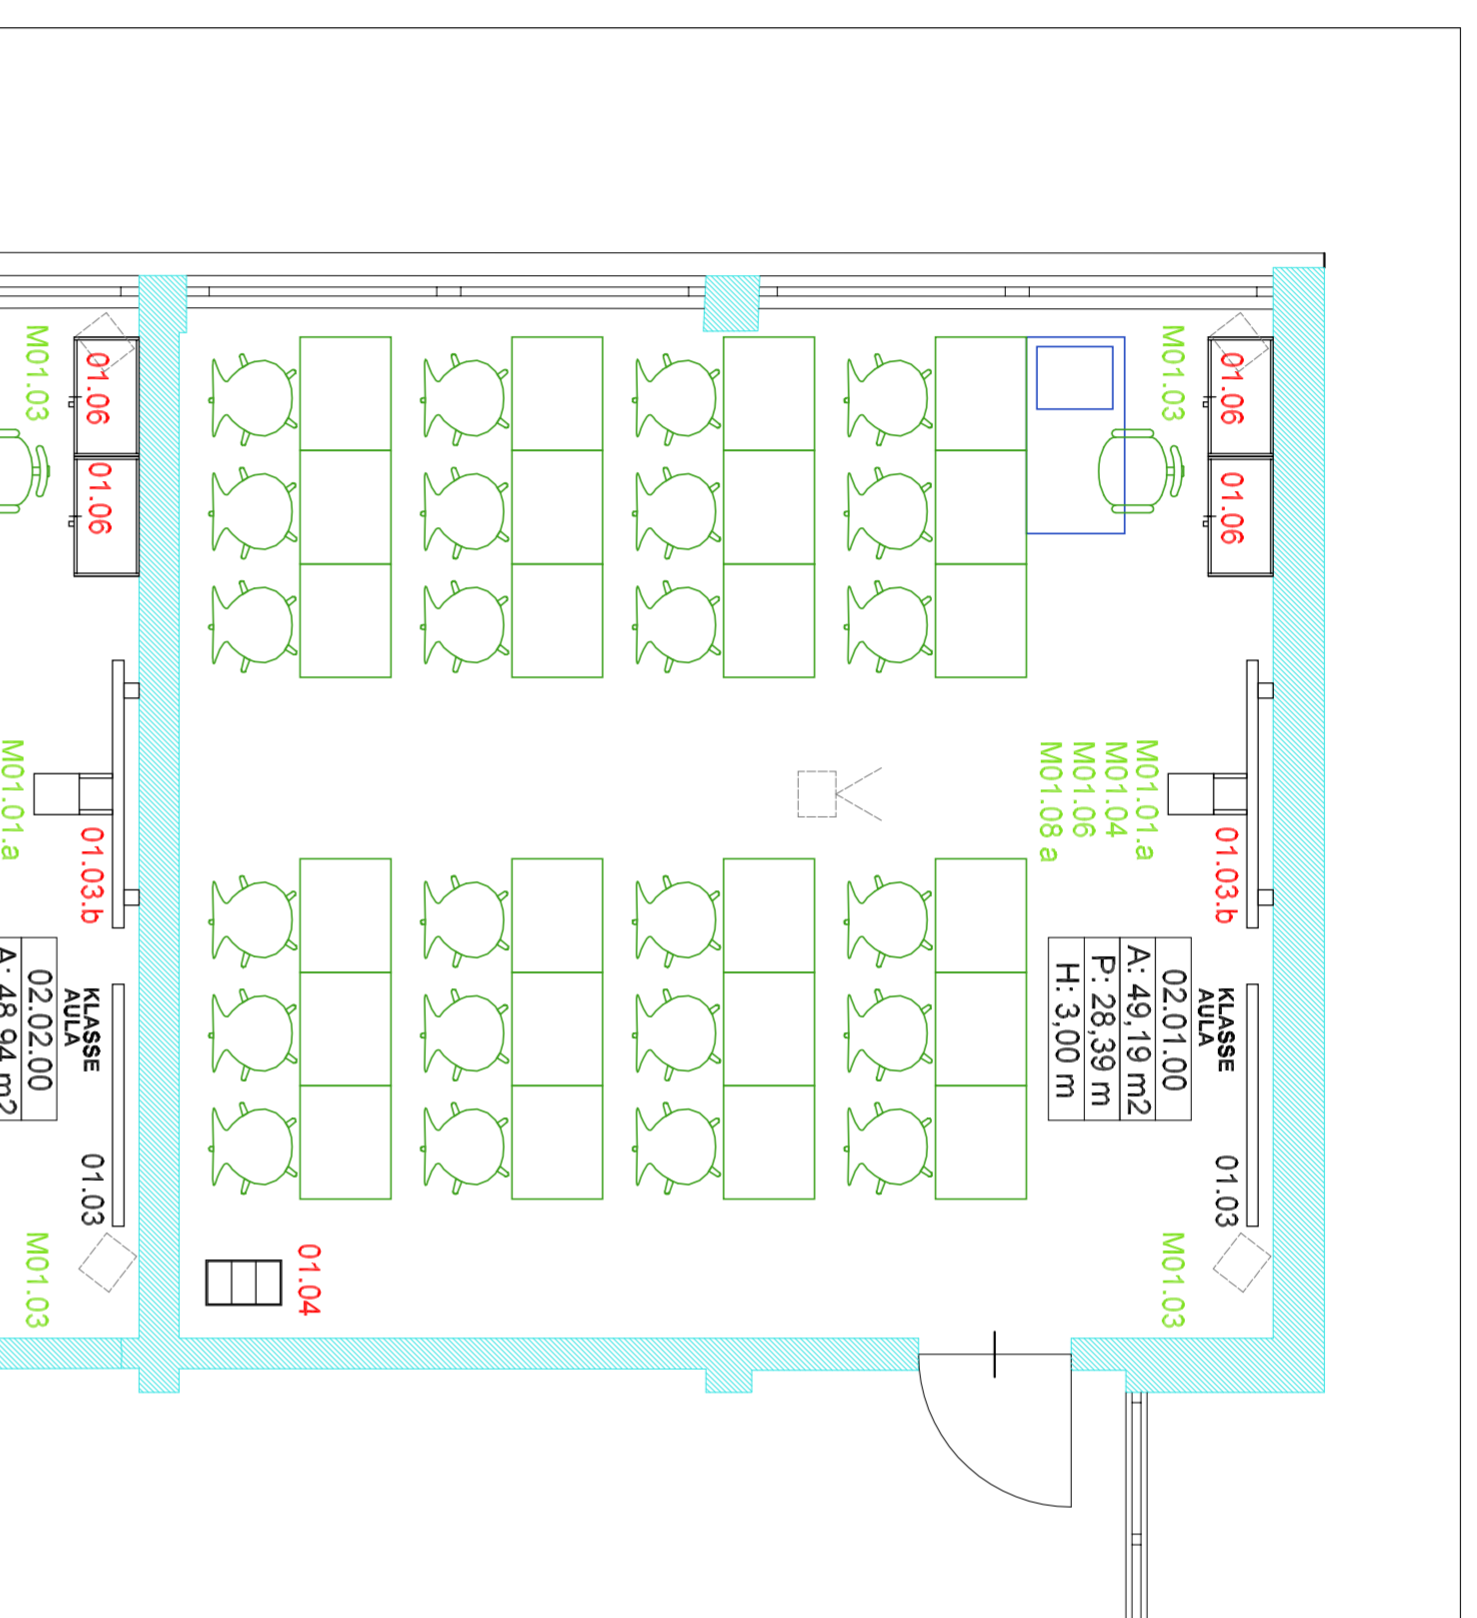

PIANO 2 ARREDAMENTO 1 : 50
 2. STOOK EINRICHTUNG 1 : 50

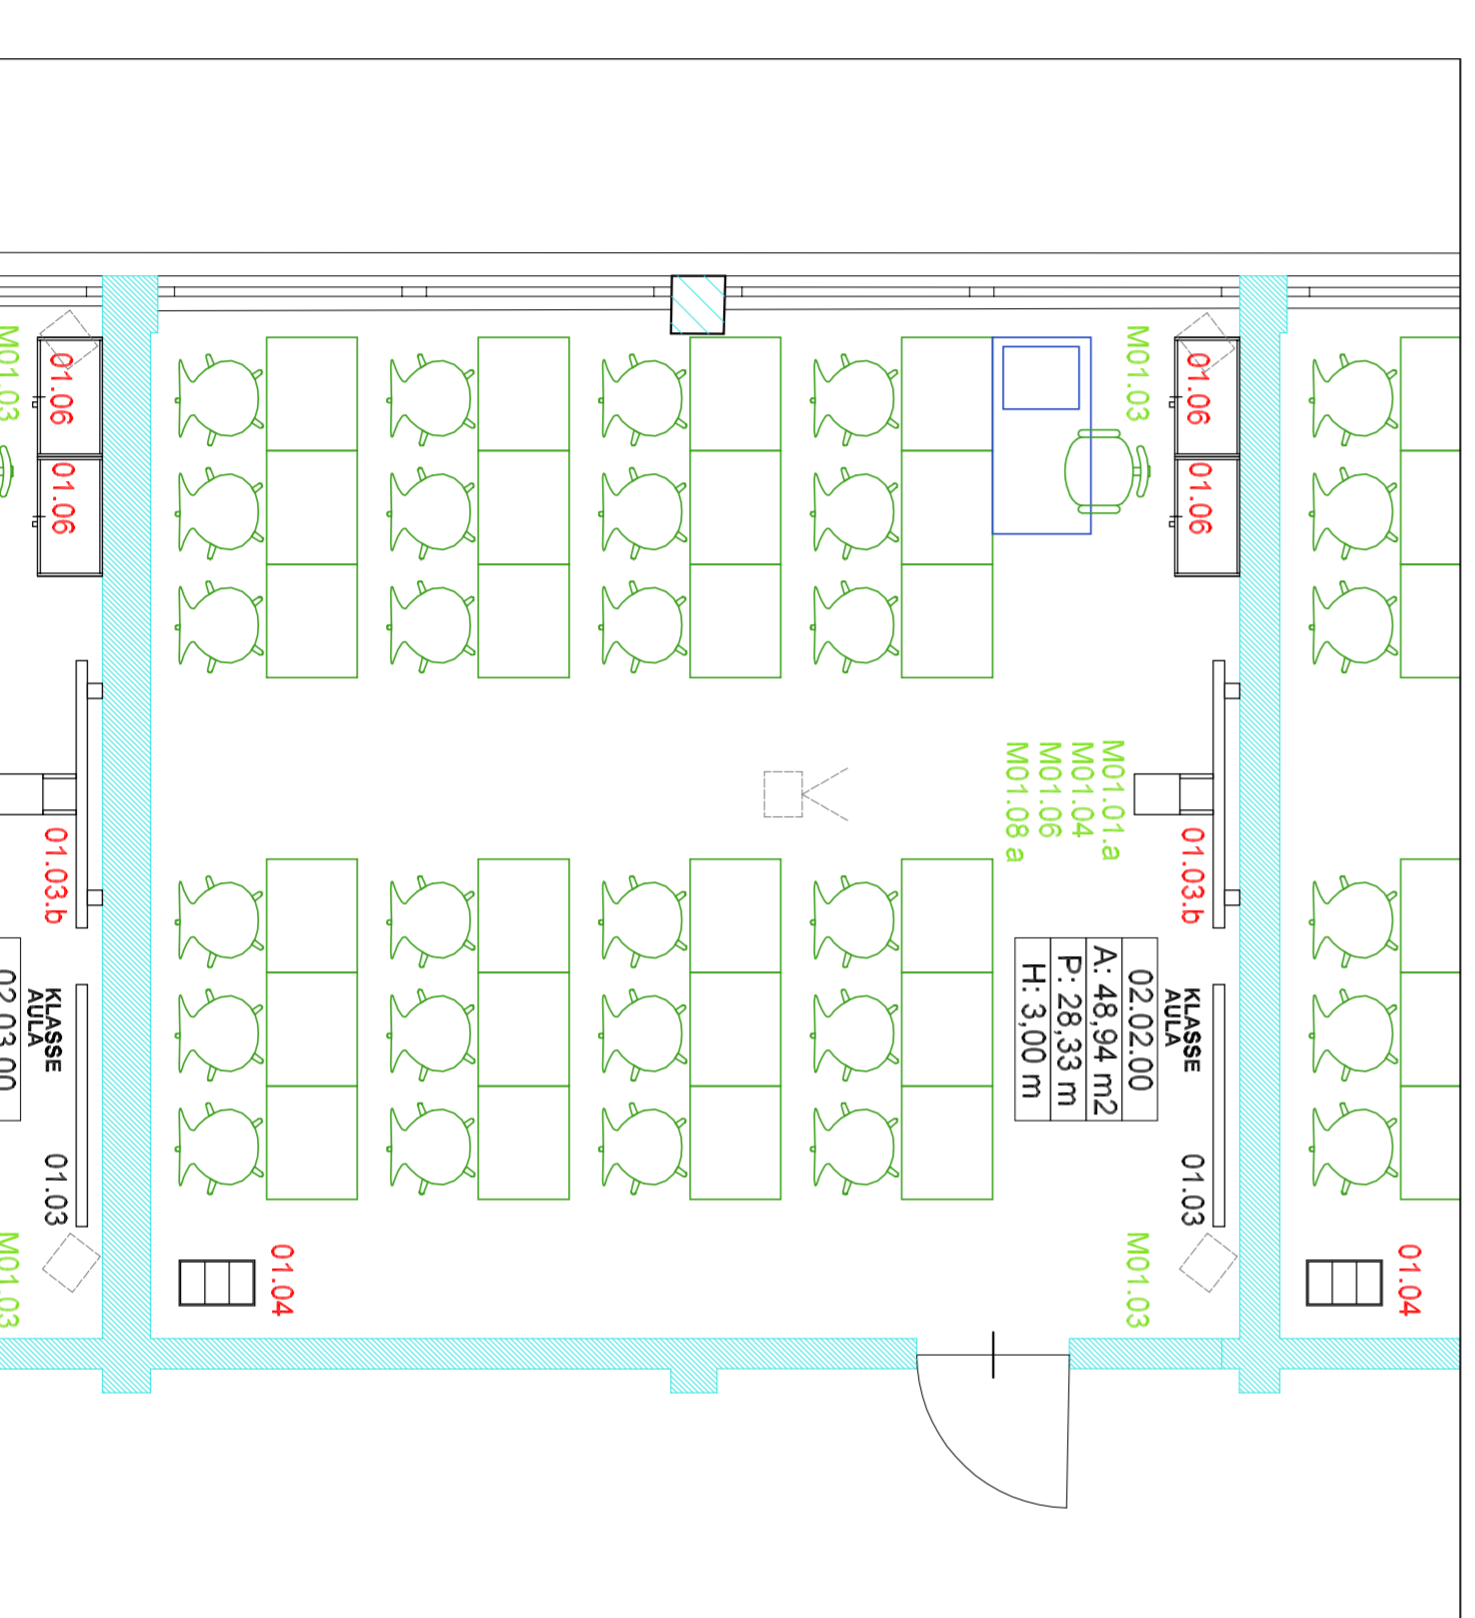

PIANO 2 ARREDAMENTO 1 : 50
 2. STOOK EINRICHTUNG 1 : 50

AUTONOME PROVINZ BOZEN - SÜDTIROL		PROVINCIA AUTONOMA DI BOLZANO - ALTO ADIGE	
Abteilung 11 - Hochbau und technischer Dienst Amt 11.2 - Amt für Hochbau West		Ripartizione 11 - Edilizia e servizio tecnico Ufficio 11.2 - Ufficio Edilizia ovest	
PROVINCIA AUTONOMA DE BULSAN - SÜDTIROL		PROVINCIA AUTONOMA DE BULSAN - SÜDTIROL	
Ripartition 11 - Fabricas y Service tehnic Ufise 11.2 - Ufise Fabricas vest		Ripartizione 11 - Fabriches y Service tehnic Ufise 11.2 - Ufise Fabricas vest	
Projekt	Kodex / Codice	22.02.051.044.01.0	

Umbau und Erweiterung des deutschen Oberschulgebäudes in der K. Wolf Straße in Meran
 Baulos 03 - Einrichtung

Ristrutturazione ed ampliamento della scuola superiore in lingua tedesca in via K. Wolf a Merano
 Lotto 03 - Arredamento

AUSFÜHRUNGSPROJEKT EINRICHTUNG PROGETTO ESECUTIVO ARREDAMENTO		AUSFÜHRUNGSPROJEKT EINRICHTUNG PROGETTO ESECUTIVO ARREDAMENTO	
Planinhalt	Plan Nr. Tavola n.	A57	
Legenplan Planimetria	1:50		
Zimmer Stanza	02.01.00		
Klasse aula			
Die Direction des Amtes 11.2 Dr. Arch. Maria Alparoni		Pg. Dr. Arch. Carolina Zamponato	
La Direction de l'edilice 11.2		Date 18.08.2011	
Bauherr Committente	Planer Progettista	AIFA architetti associati Arch. Andrea Fregoni Arch. Roberto Fauro	

Dr. Ing. Maurizio Patet
 Arch. 11 - Hochbau und technischer Dienst
 Rip. 11 - Edilizia e servizio tecnico
 39100 BOZEN | BOLZANO
 Cavigliar 2 Via Cavigli
 tel. 0471/412330-31 | fax 0471/412339

Consiglio 2 - 39100 Bozen
 Ufficio 11.2 - Ufficio Edilizia ovest
 tel. 0471/412330-31 | fax 0471/412329
 http://www.provincia.bz.it/edilizia/
 abteilung.hochbau@provinz.bz.it
 Steuer-Nr. 0039009215

Via Cavigli 2 - 39100 Bolzano
 Tel. 0471/412330-31 | Fax 0471/412329
 http://www.provincia.bz.it/edilizia/
 ripartizione.edilizia@provincia.bz.it
 Cod. Fisc. 0039009215

AUTONOME PROVINZ BOZEN - SÜDTIROL		PROVINCIA AUTONOMA DI BOLZANO - ALTO ADIGE	
Abteilung 11 - Hochbau und technischer Dienst Amt 11.2 - Amt für Hochbau West		Ripartizione 11 - Edilizia e servizio tecnico Ufficio 11.2 - Ufficio Edilizia ovest	
PROVINCIA AUTONOMA DE BULSAN - SÜDTIROL		PROVINCIA AUTONOMA DE BULSAN - SÜDTIROL	
Ripartition 11 - Fabricas y Service tehnic Ufise 11.2 - Ufise Fabricas vest		Ripartizione 11 - Fabriches y Service tehnic Ufise 11.2 - Ufise Fabricas vest	
Projekt	Kodex / Codice	22.02.051.044.01.0	
Umbau und Erweiterung des deutschen Oberschulgebäudes in der K. Wolf Straße in Meran Baulos 03 - Einrichtung			
Ristrutturazione ed ampliamento della scuola superiore in lingua tedesca in via K. Wolf a Merano Lotto 03 - Arredamento			
AUSFÜHRUNGSPROJEKT EINRICHTUNG PROGETTO ESECUTIVO ARREDAMENTO		AUSFÜHRUNGSPROJEKT EINRICHTUNG PROGETTO ESECUTIVO ARREDAMENTO	
Planinhalt	Plan Nr. Tavola n.	A58	
Legenplan Planimetria	1:50		
Zimmer Stanza	02.02.00		
Klasse aula			
Die Direction des Amtes 11.2 Dr. Arch. Maria Alparoni		Pg. Dr. Arch. Carolina Zamponato	
La Direction de l'edilice 11.2		Date 18.08.2011	
Bauherr Committente	Planer Progettista	AIFA architetti associati Arch. Andrea Fregoni Arch. Roberto Fauro	

Dr. Ing. Maurizio Patet
 Arch. 11 - Hochbau und technischer Dienst
 Rip. 11 - Edilizia e servizio tecnico
 39100 BOZEN | BOLZANO
 Cavigliar 2 Via Cavigli
 tel. 0471/412330-31 | fax 0471/412339

Consiglio 2 - 39100 Bozen
 Ufficio 11.2 - Ufficio Edilizia ovest
 tel. 0471/412330-31 | fax 0471/412329
 http://www.provincia.bz.it/edilizia/
 abteilung.hochbau@provinz.bz.it
 Steuer-Nr. 0039009215

Via Cavigli 2 - 39100 Bolzano
 Tel. 0471/412330-31 | Fax 0471/412329
 http://www.provincia.bz.it/edilizia/
 ripartizione.edilizia@provincia.bz.it
 Cod. Fisc. 0039009215