


PIANO 2 ARREDAMENTO 1:50
2. STUOCK EINRICHTUNG 1:50

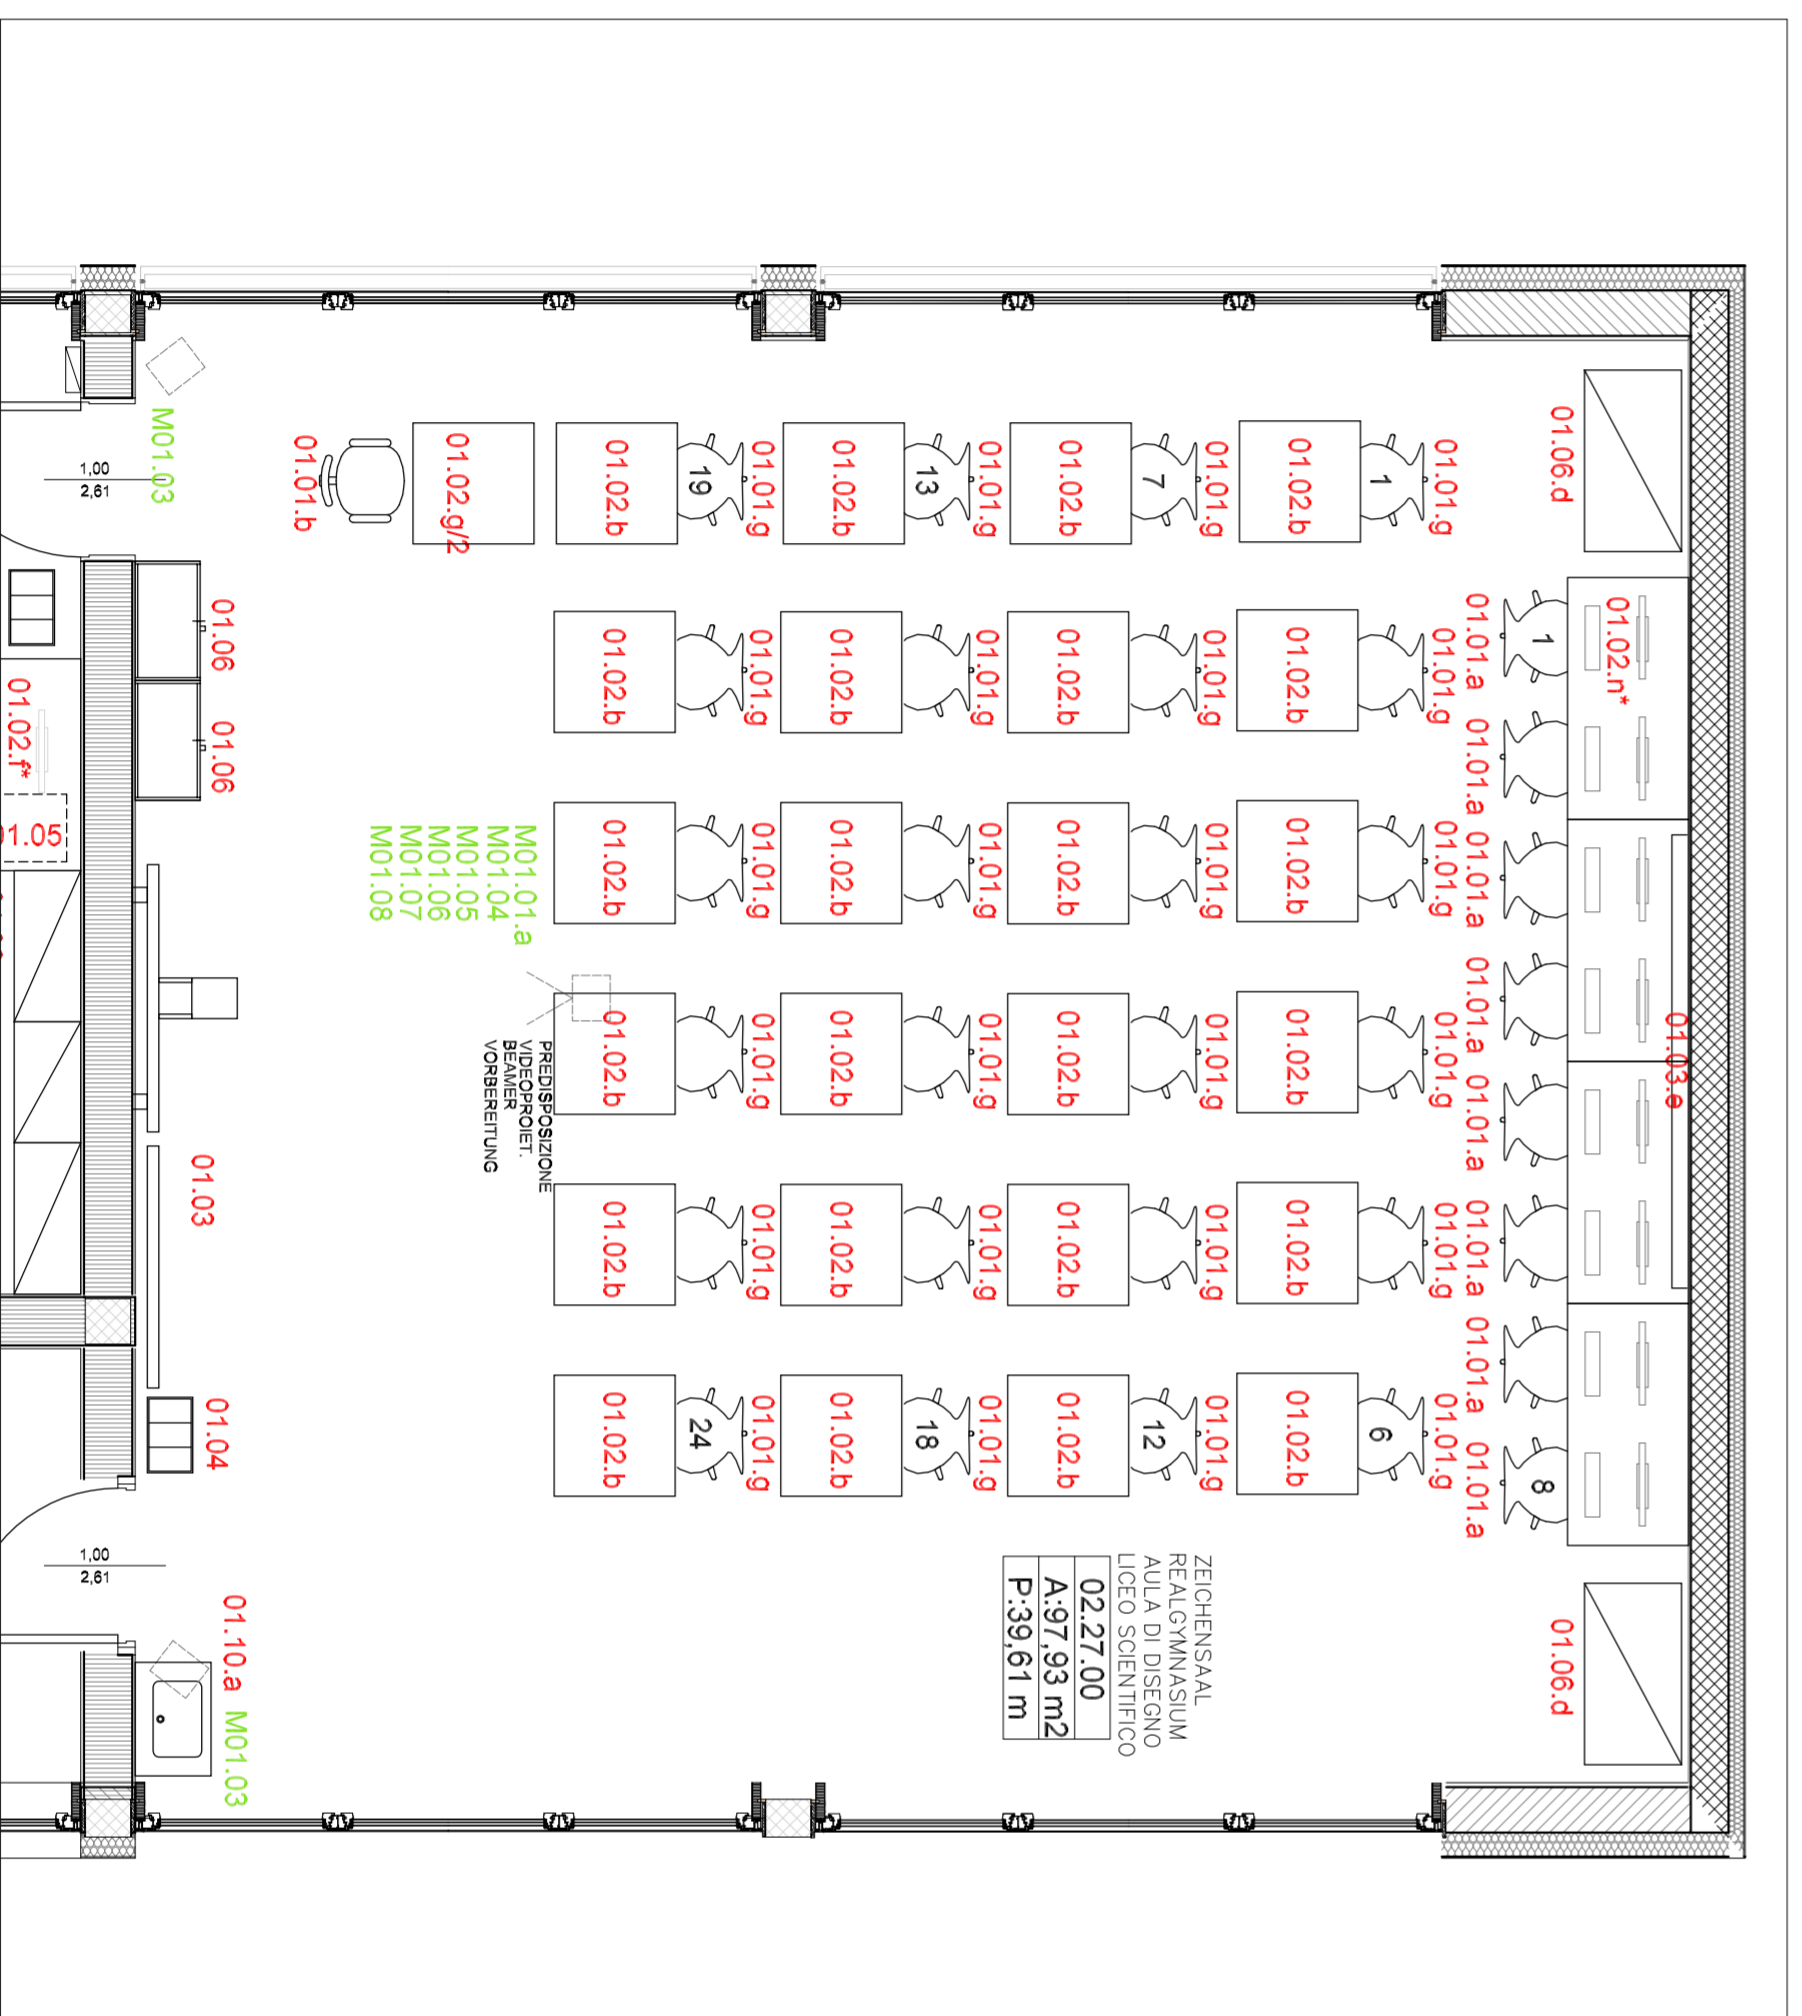

PIANO 2 ARREDAMENTO 1:50
2. STUOCK EINRICHTUNG 1:50

AUTONOME PROVINZ BOZEN - SÜDTIROL		PROVINCIA AUTONOMA DI BOLZANO - ALTO ADIGE	
Abteilung 11 - Hochbau und technischer Dienst Amt 11.2 - Amt für Hochbau West		Ripartizione 11 - Edilizia e servizio tecnico Ufficio 11.2 - Ufficio Edilizia Ovest	
PROVINCIA AUTONOMA DE BULSAN - SÜDTIROL		PROVINCIA AUTONOMA DE BULSAN - SÜDTIROL	
Repartition 11 - Frabrics e Service technic Ulze 11.2 - Ulze Frabrics west		Repartition 11 - Frabrics e Service technic Ulze 11.2 - Ulze Frabrics west	
Projekt	Kodex / Codice	22.02.051.044.010	

Umbau und Erweiterung des deutschen Oberschulgebäudes in der K.Wolf Straße in Meran

Ristrutturazione ed ampliamento della scuola superiore in lingua tedesca in via K. Wolf a Merano

Baulos 03 - Einrichtung

Lotto 03 - Arredamento

AUSFÜHRUNGSPROJEKT EINRICHTUNG PROGETTO ESECUTIVO ARREDAMENTO		Contenuto	
Planinhalt	Plan Nr. Tavola n.		
Lageplan Planimetria		A47	
Zimmer Stanza	02.25.00		
Nebenraum locale accessorio			
Die Direction des Amtes 11.2 Dr. Arch. Marina Albertoni		FS-Dr. Arch. Carolina Zamponaro	Datum 19.09.2011
Date Direction dell'Ufficio 11.2		FS-Dr. Arch. Carolina Zamponaro	Data 19.09.2011
Bauherr Committente	Planner Progettista		

Dr. Ing. Maurizio Parat

Abr 11 - Hochbau und technischer Dienst

Rip. 11 - Edilizia e servizio tecnico

39100 BOZEN | ISO ZANIG

Crabauer 2 via Crabi

tel. 0471/41.2235-31 | fax:0471/41.2239

Genehmigungen

Approvazioni

Crabauer 2 • 39100 Bozen Tel. 0471 41 23 30-31 • Fax:0471 41 23 29 mailto:abteilung.hochbau@provinz.bz.it Steuernr.: 0039009215	Via Crabi 2 • 39100 Bolzano Tel. 0471 41 23 30-31 • Fax:0471 41 23 29 mailto:ripartizione.edilizia@provincia.bz.it Cod. fisc.: 0039009215	Via Crabi 2 • 39100 Bolzano Tel. 0471 41 23 30-31 • Fax:0471 41 23 29 mailto:ripartizione.edilizia@provincia.bz.it Cod. fisc.: 0039009215
--	--	--

AUTONOME PROVINZ BOZEN - SÜDTIROL

Abteilung 11 - Hochbau und technischer Dienst
Amt 11.2 - Amt für Hochbau West

PROVINCIA AUTONOMA DE BULSAN - SÜDTIROL

Ripartizione 11 - Edilizia e servizio tecnico
Ufficio 11.2 - Ufficio Edilizia Ovest

Projekt	Kodex / Codice	22.02.051.044.010
---------	----------------	-------------------

Umbau und Erweiterung des deutschen Oberschulgebäudes in der K.Wolf Straße in Meran

Ristrutturazione ed ampliamento della scuola superiore in lingua tedesca in via K. Wolf a Merano

Baulos 03 - Einrichtung

Lotto 03 - Arredamento

AUSFÜHRUNGSPROJEKT EINRICHTUNG
PROGETTO ESECUTIVO ARREDAMENTO

Planinhalt	Plan Nr. Tavola n.	
Lageplan Planimetria	A46	
Zimmer Stanza	02.27.00	
Zeichensaal Real Gymnasiums aula di disegno Liceo scientifico		
Die Direction des Amtes 11.2 Dr. Arch. Marina Albertoni		FS-Dr. Arch. Carolina Zamponaro
Date Direction dell'Ufficio 11.2		Data 19.09.2011
Bauherr Committente		Planner Progettista

Dr. Ing. Maurizio Parat

Abr 11 - Hochbau und technischer Dienst

Rip. 11 - Edilizia e servizio tecnico

39100 BOZEN | ISO ZANIG

Crabauer 2 via Crabi

tel. 0471/41.2235-31 | fax:0471/41.2239

Genehmigungen

Approvazioni

Crabauer 2 • 39100 Bozen Tel. 0471 41 23 30-31 • Fax:0471 41 23 29 http://www.provinz.bz.it/hochbau/ mailto:abteilung.hochbau@provinz.bz.it Steuernr.: 0039009215	Via Crabi 2 • 39100 Bolzano Tel. 0471 41 23 30-31 • Fax:0471 41 23 29 http://www.provincia.bz.it/edilizia/ mailto:ripartizione.edilizia@provincia.bz.it Cod. fisc.: 0039009215	Via Crabi 2 • 39100 Bolzano Tel. 0471 41 23 30-31 • Fax:0471 41 23 29 http://www.provincia.bz.it/edilizia/ mailto:ripartizione.edilizia@provincia.bz.it Cod. fisc.: 0039009215
---	--	--