


- Legende für Bodenbeschäftigungen**
 Legepläne abgeben und einrichten
M01.01.a
 -Bauzug-Kodex Multimedia
 -Codice di riferimento multimedia - lotto 04
 -Einrichtung Bestand IT1
 -Anordnung Systeme IT1
 -Einrichtung Bestand K.WOLF
 -Anordnenm. Inbau od. Serie
 -Serieneinrichtung Neu
 -Anordnenm. Inbau od. Serie
 -Einrichtung auf Maß Neu
 -Anordnenm. Inbau od. Serie

- F.V.V.W**
 = Feinsteinzeug - Verbund - Tischplatte mit Wulstrand
 = piano di lavoro in gres incollato con masso
MEL+PP
 = Melaminlaser - Tischplatte mit PP-Kante
 = Melaminico - piano lavoro con angoli in pp
MEL+PUR
 = Melaminlaser - Tischplatte mit PUR-Kante
 = Melaminico - piano di lavoro con angoli in PUR
SWG
 = Stromversorgungsgerät
 = dispositivi di alimentazione energia elettrica
KS
 = Kutschschrank
 = frigorifero


- Legende für Bodenbeschäftigungen**
 Legepläne abgeben und einrichten
M01.01.a
 -Bauzug-Kodex Multimedia
 -Codice di riferimento multimedia - lotto 04
 -Einrichtung Bestand IT1
 -Anordnung Systeme IT1
 -Einrichtung Bestand K.WOLF
 -Anordnenm. Inbau od. Serie
 -Serieneinrichtung Neu
 -Anordnenm. Inbau od. Serie
 -Einrichtung auf Maß Neu
 -Anordnenm. Inbau od. Serie



- F.V.V.W**
 = Feinsteinzeug - Verbund - Tischplatte mit Wulstrand
 = piano di lavoro in gres incollato con masso
MEL+PP
 = Melaminlaser - Tischplatte mit PP-Kante
 = Melaminico - piano lavoro con angoli in pp
MEL+PUR
 = Melaminlaser - Tischplatte mit PUR-Kante
 = Melaminico - piano di lavoro con angoli in PUR
SWG
 = Stromversorgungsgerät
 = dispositivi di alimentazione energia elettrica
KS
 = Kutschschrank
 = frigorifero

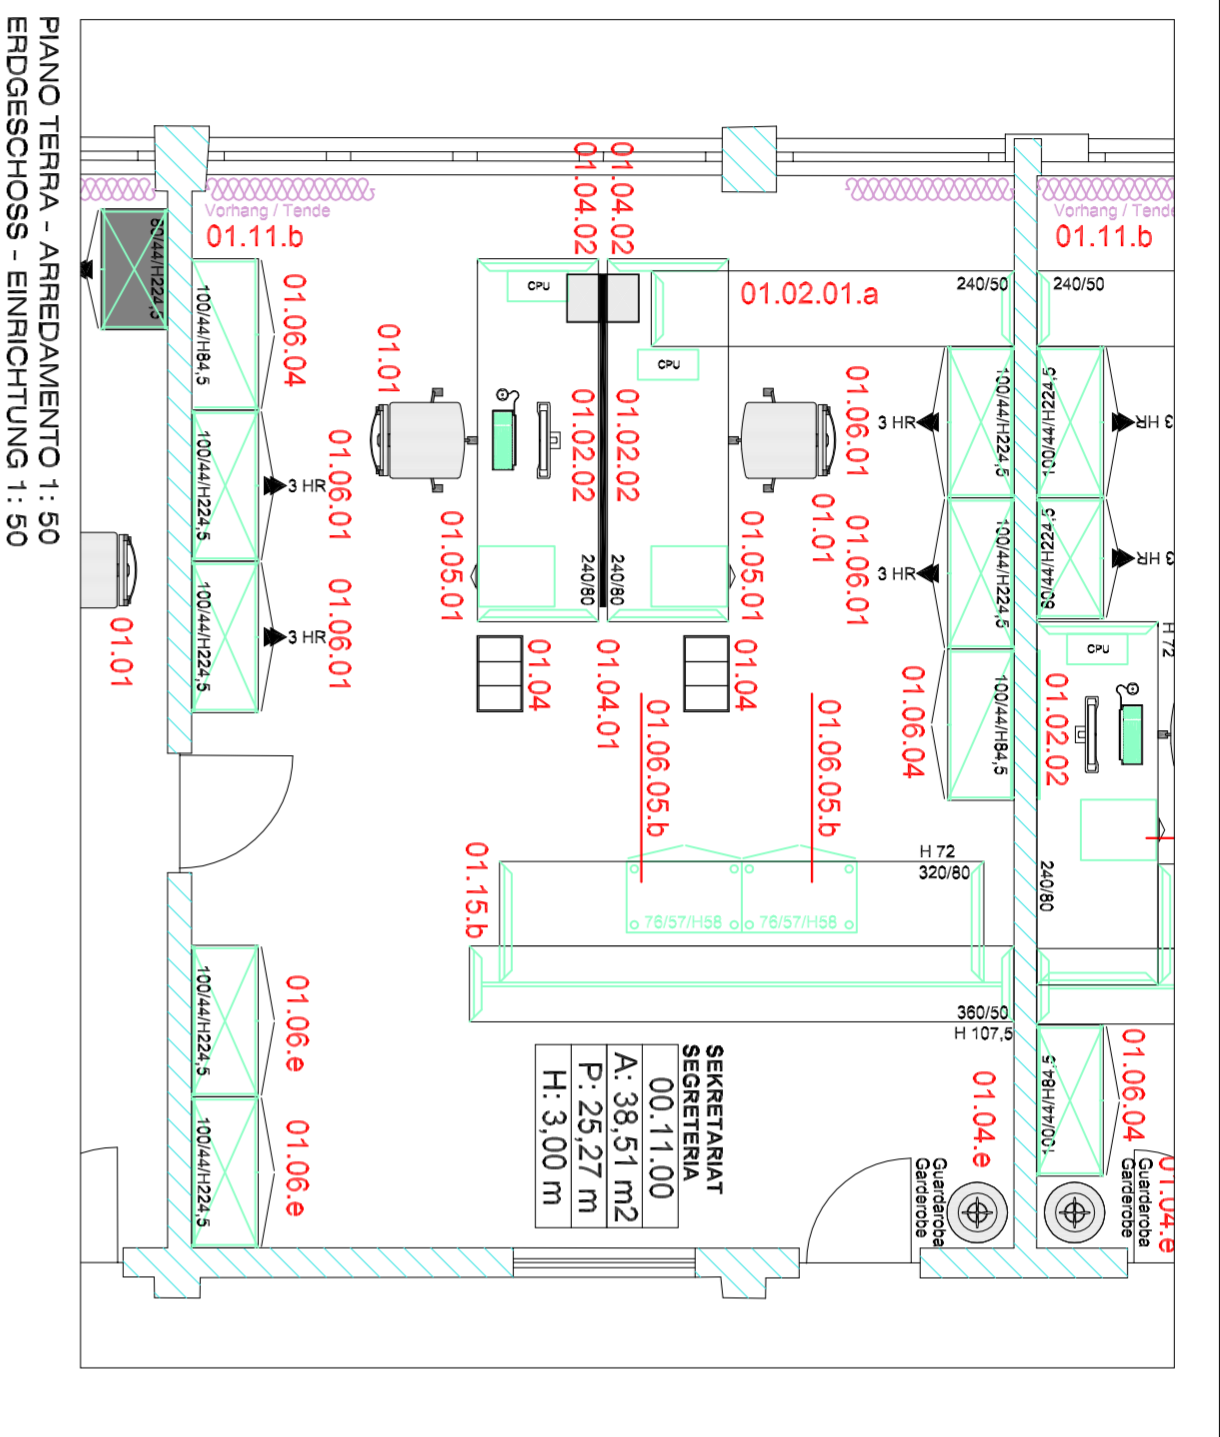

PIANO TERRA - ARREDAMENTO 1: 50
 PRDDESCOSS - EINRICHTUNG 1: 50

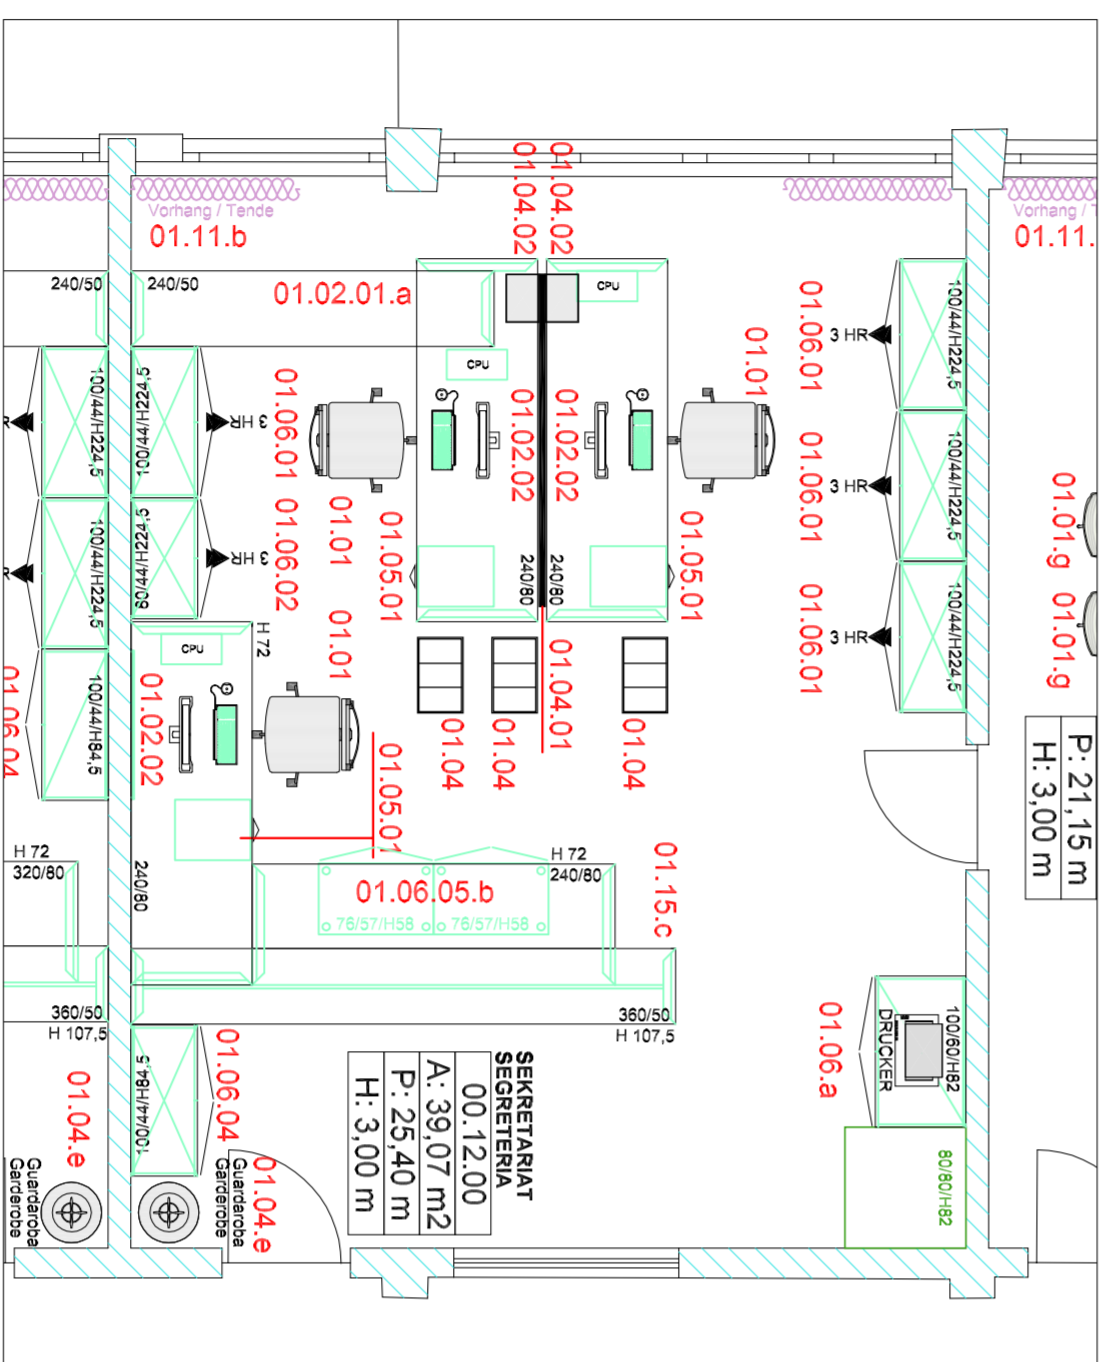

PIANO TERRA - ARREDAMENTO 1: 50
 PRDDESCOSS - EINRICHTUNG 1: 50

AUTONOME PROVINZ BOZEN - SÜDTIROL		PROVINCIA AUTONOMA DI BOLZANO - ALTO ADIGE	
Abteilung 11 - Hochbau und technischer Dienst Amt 11.2 - Amt für Hochbau West		Ripartizione 11 - Edilizia e servizio tecnico Ufficio 11.2 - Ufficio Edilizia ovest	
PROVINCIA AUTONOMA DE BULSAN - SÜDTIROL		PROVINCIA AUTONOMA DE BULSAN - SÜDTIROL	
Repartizion 11 - Fabriches Y Service tehcnich Ulfa 11.2 - Ulfa Frabiches vest		Repartizion 11 - Fabriches Y Service tehcnich Ulfa 11.2 - Ulfa Frabiches vest	
Projekt	Kodex / Codice	22.02.051.044.01.0	Projekt

Umbau und Erweiterung des deutschen Oberschulgebäudes in der K.Wolf Straße in Meran
 Baulos 03 - Einrichtung
 Lotto 03 - Arredamento

**AUSFÜHRUNGSPROJEKT EINRICHTUNG
 PROGETTO ESECUTIVO ARREDAMENTO**

Planinhalt	1:50	Plan Nr. Tavola n.	A24
Lageplan Planimetria			
Zimmer Stanza	00.11.00		
Sekretariat / segreteria			

Bauherr / Committente	Dr. Ing. Maurizio Patat Amt 11 - Hochbau und technischer Dienst Flg. 11 - Edilizia e servizio tecnico 39100 BOZEN BOLZANO Chiesger 2 Via Crispi Tel: 0471/412330-31 Fax: 0471/412329 Staber-Hilf: 00390090215	Planer / Progettista	AREA architetti associati Arch. Andrea Fregoni Arch. Roberto Fauro Cooperazione Arch. Roberto Fauro
Genehmigungen		Approvazioni	

Chiesger 2 - 39100 Bozen Tel. 0471 41 23 30-31 • Fax 0471 41 23 29 http://www.provincia.bz.it/edilizia/ amministrazione.edilizia@provincia.bz.it Staber-Hilf: 00390090215	Via Crispi 2 - 39100 Bolzano Tel. 0471 41 23 30-31 • Fax 0471 41 23 29 http://www.provincia.bz.it/edilizia/ amministrazione.edilizia@provincia.bz.it Cod. Fisc. 00390090215
---	---

AUTONOME PROVINZ BOZEN - SÜDTIROL	PROVINCIA AUTONOMA DI BOLZANO - ALTO ADIGE
Abteilung 11 - Hochbau und technischer Dienst Amt 11.2 - Amt für Hochbau West	Ripartizione 11 - Edilizia e servizio tecnico Ufficio 11.2 - Ufficio Edilizia ovest
PROVINCIA AUTONOMA DE BULSAN - SÜDTIROL	PROVINCIA AUTONOMA DE BULSAN - SÜDTIROL
Repartizion 11 - Fabriches Y Service tehcnich Ulfa 11.2 - Ulfa Frabiches vest	Repartizion 11 - Fabriches Y Service tehcnich Ulfa 11.2 - Ulfa Frabiches vest
Projekt	Kodex / Codice
	22.02.051.044.01.0
Umbau und Erweiterung des deutschen Oberschulgebäudes in der K.Wolf Straße in Meran	
Baulos 03 - Einrichtung	
Lotto 03 - Arredamento	

**AUSFÜHRUNGSPROJEKT EINRICHTUNG
 PROGETTO ESECUTIVO ARREDAMENTO**

Planinhalt	1:50	Plan Nr. Tavola n.	A25
Lageplan Planimetria			
Zimmer Stanza	00.12.00		
Sekretariat / segreteria			

Bauherr / Committente	Dr. Ing. Maurizio Patat Amt 11 - Hochbau und technischer Dienst Flg. 11 - Edilizia e servizio tecnico 39100 BOZEN BOLZANO Chiesger 2 Via Crispi Tel: 0471/412330-31 Fax: 0471/412329 Staber-Hilf: 00390090215	Planer / Progettista	AREA architetti associati Arch. Andrea Fregoni Arch. Roberto Fauro Cooperazione Arch. Roberto Fauro
Genehmigungen		Approvazioni	