


Legende für Bodenanschlußpunkte

M01.01.a -Geräte-Kodex Multimedia
 -Codice di riferimento multimedia - lotto 04
 01.01.a -Geräte-Kodex Einrichtung
 -Codice di riferimento arredamento - lotto 03


-Einrichtung Bestand IT1
 -arredamento esistente IT1
 -arredamento Bestand K./WOLF
 -arredamento esistente K./WOLF
 -Einrichtung neu
 -arredamento nuovo di serie
 -Einrichtung auf Maß Neu
 -arredamento nuovo a misura

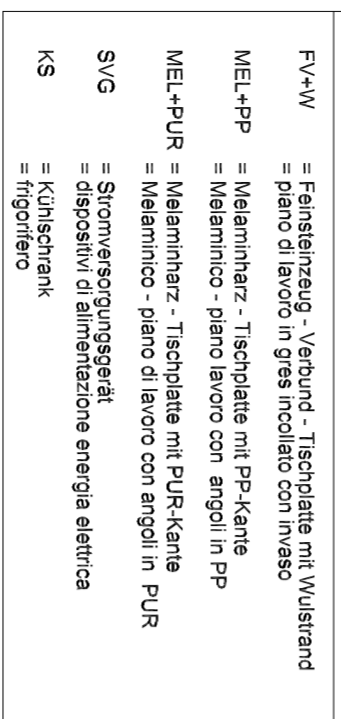

Legende für Bodenanschlußpunkte

M01.01.a -Geräte-Kodex Multimedia
 -Codice di riferimento multimedia - lotto 04
 01.01.a -Geräte-Kodex Einrichtung
 -Codice di riferimento arredamento - lotto 03

-Einrichtung Bestand IT1
 -arredamento esistente IT1
 -arredamento Bestand K./WOLF
 -arredamento esistente K./WOLF
 -Einrichtung neu
 -arredamento nuovo di serie
 -Einrichtung auf Maß Neu
 -arredamento nuovo a misura

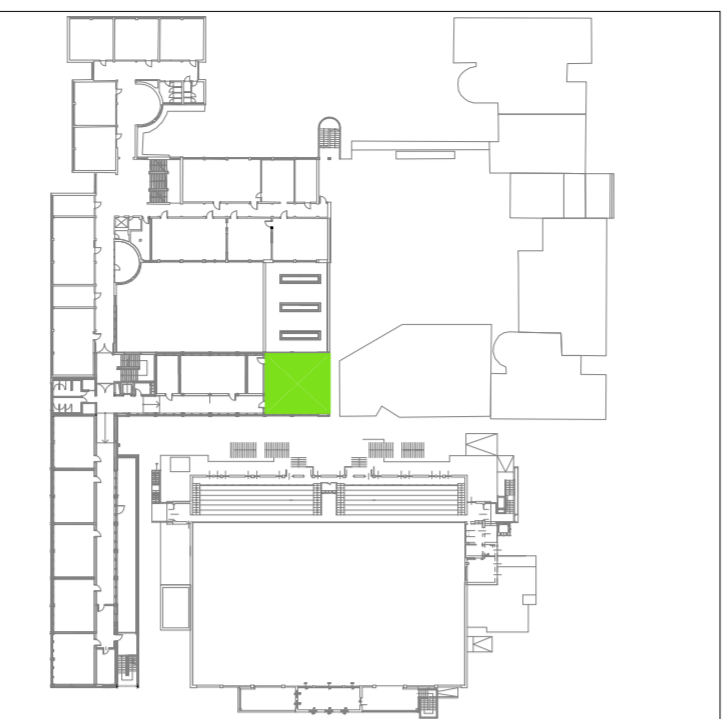

Legende für Bodenanschlußpunkte


M01.01.a -Geräte-Kodex Multimedia
 -Codice di riferimento multimedia - lotto 04
 01.01.a -Geräte-Kodex Einrichtung
 -Codice di riferimento arredamento - lotto 03

-Einrichtung Bestand IT1
 -arredamento esistente IT1
 -arredamento Bestand K./WOLF
 -arredamento esistente K./WOLF
 -Einrichtung neu
 -arredamento nuovo di serie
 -Einrichtung auf Maß Neu
 -arredamento nuovo a misura


Legende für Bodenanschlußpunkte

M01.01.a -Geräte-Kodex Multimedia
 -Codice di riferimento multimedia - lotto 04
 01.01.a -Geräte-Kodex Einrichtung
 -Codice di riferimento arredamento - lotto 03

-Einrichtung Bestand IT1
 -arredamento esistente IT1
 -arredamento Bestand K./WOLF
 -arredamento esistente K./WOLF
 -Einrichtung neu
 -arredamento nuovo di serie
 -Einrichtung auf Maß Neu
 -arredamento nuovo a misura

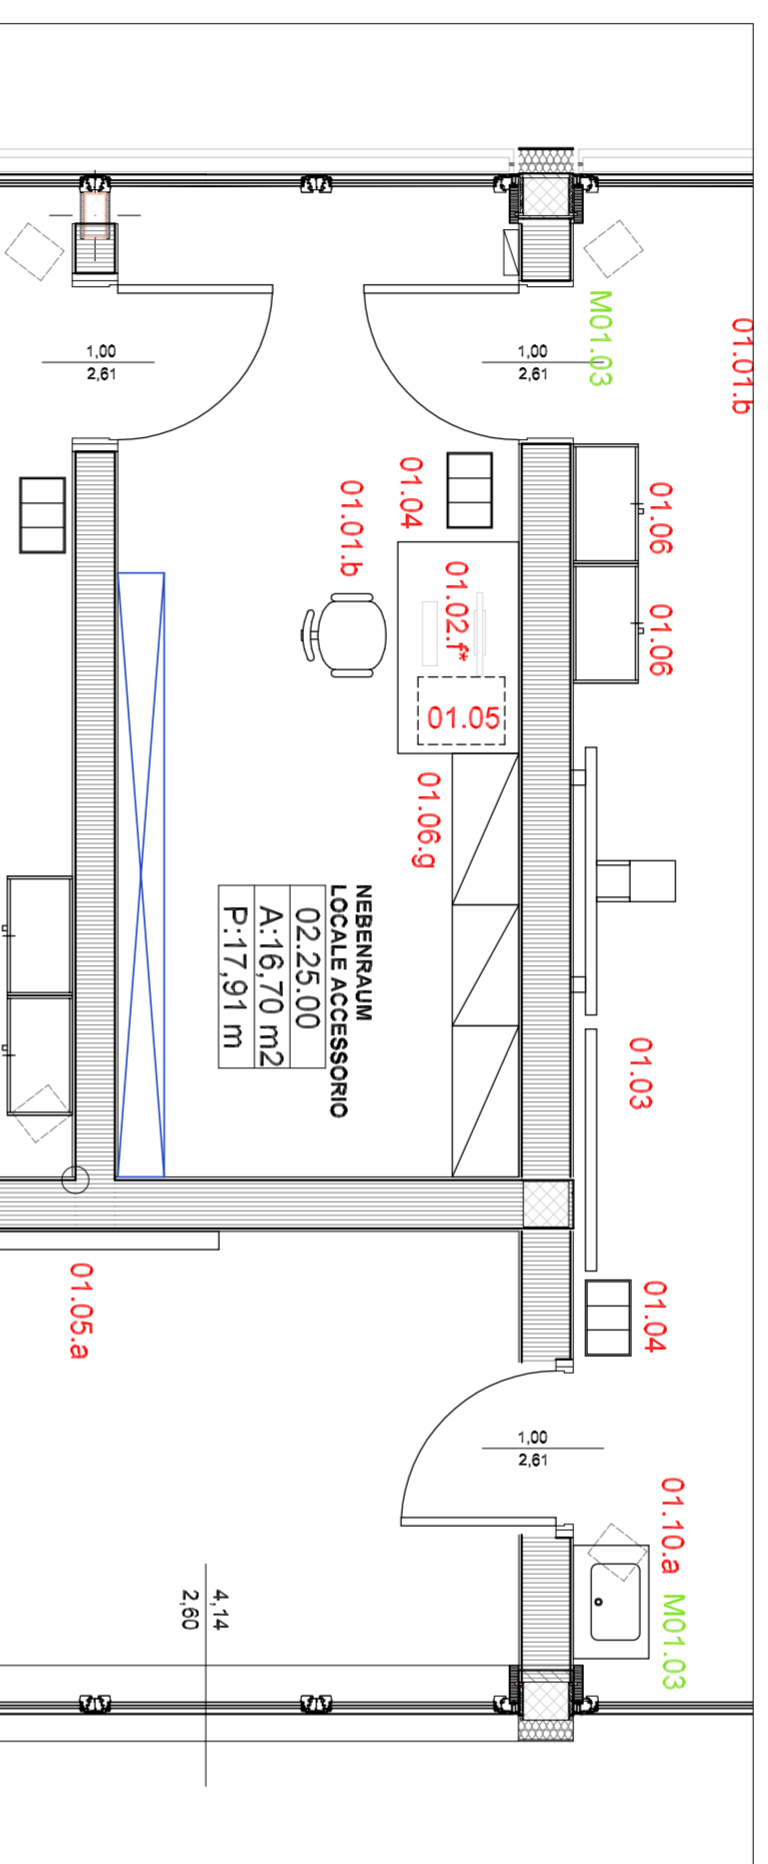

PIANO 2 ARREDAMENTO 1:50
 2. STUOCK EINRICHTUNG 1:50

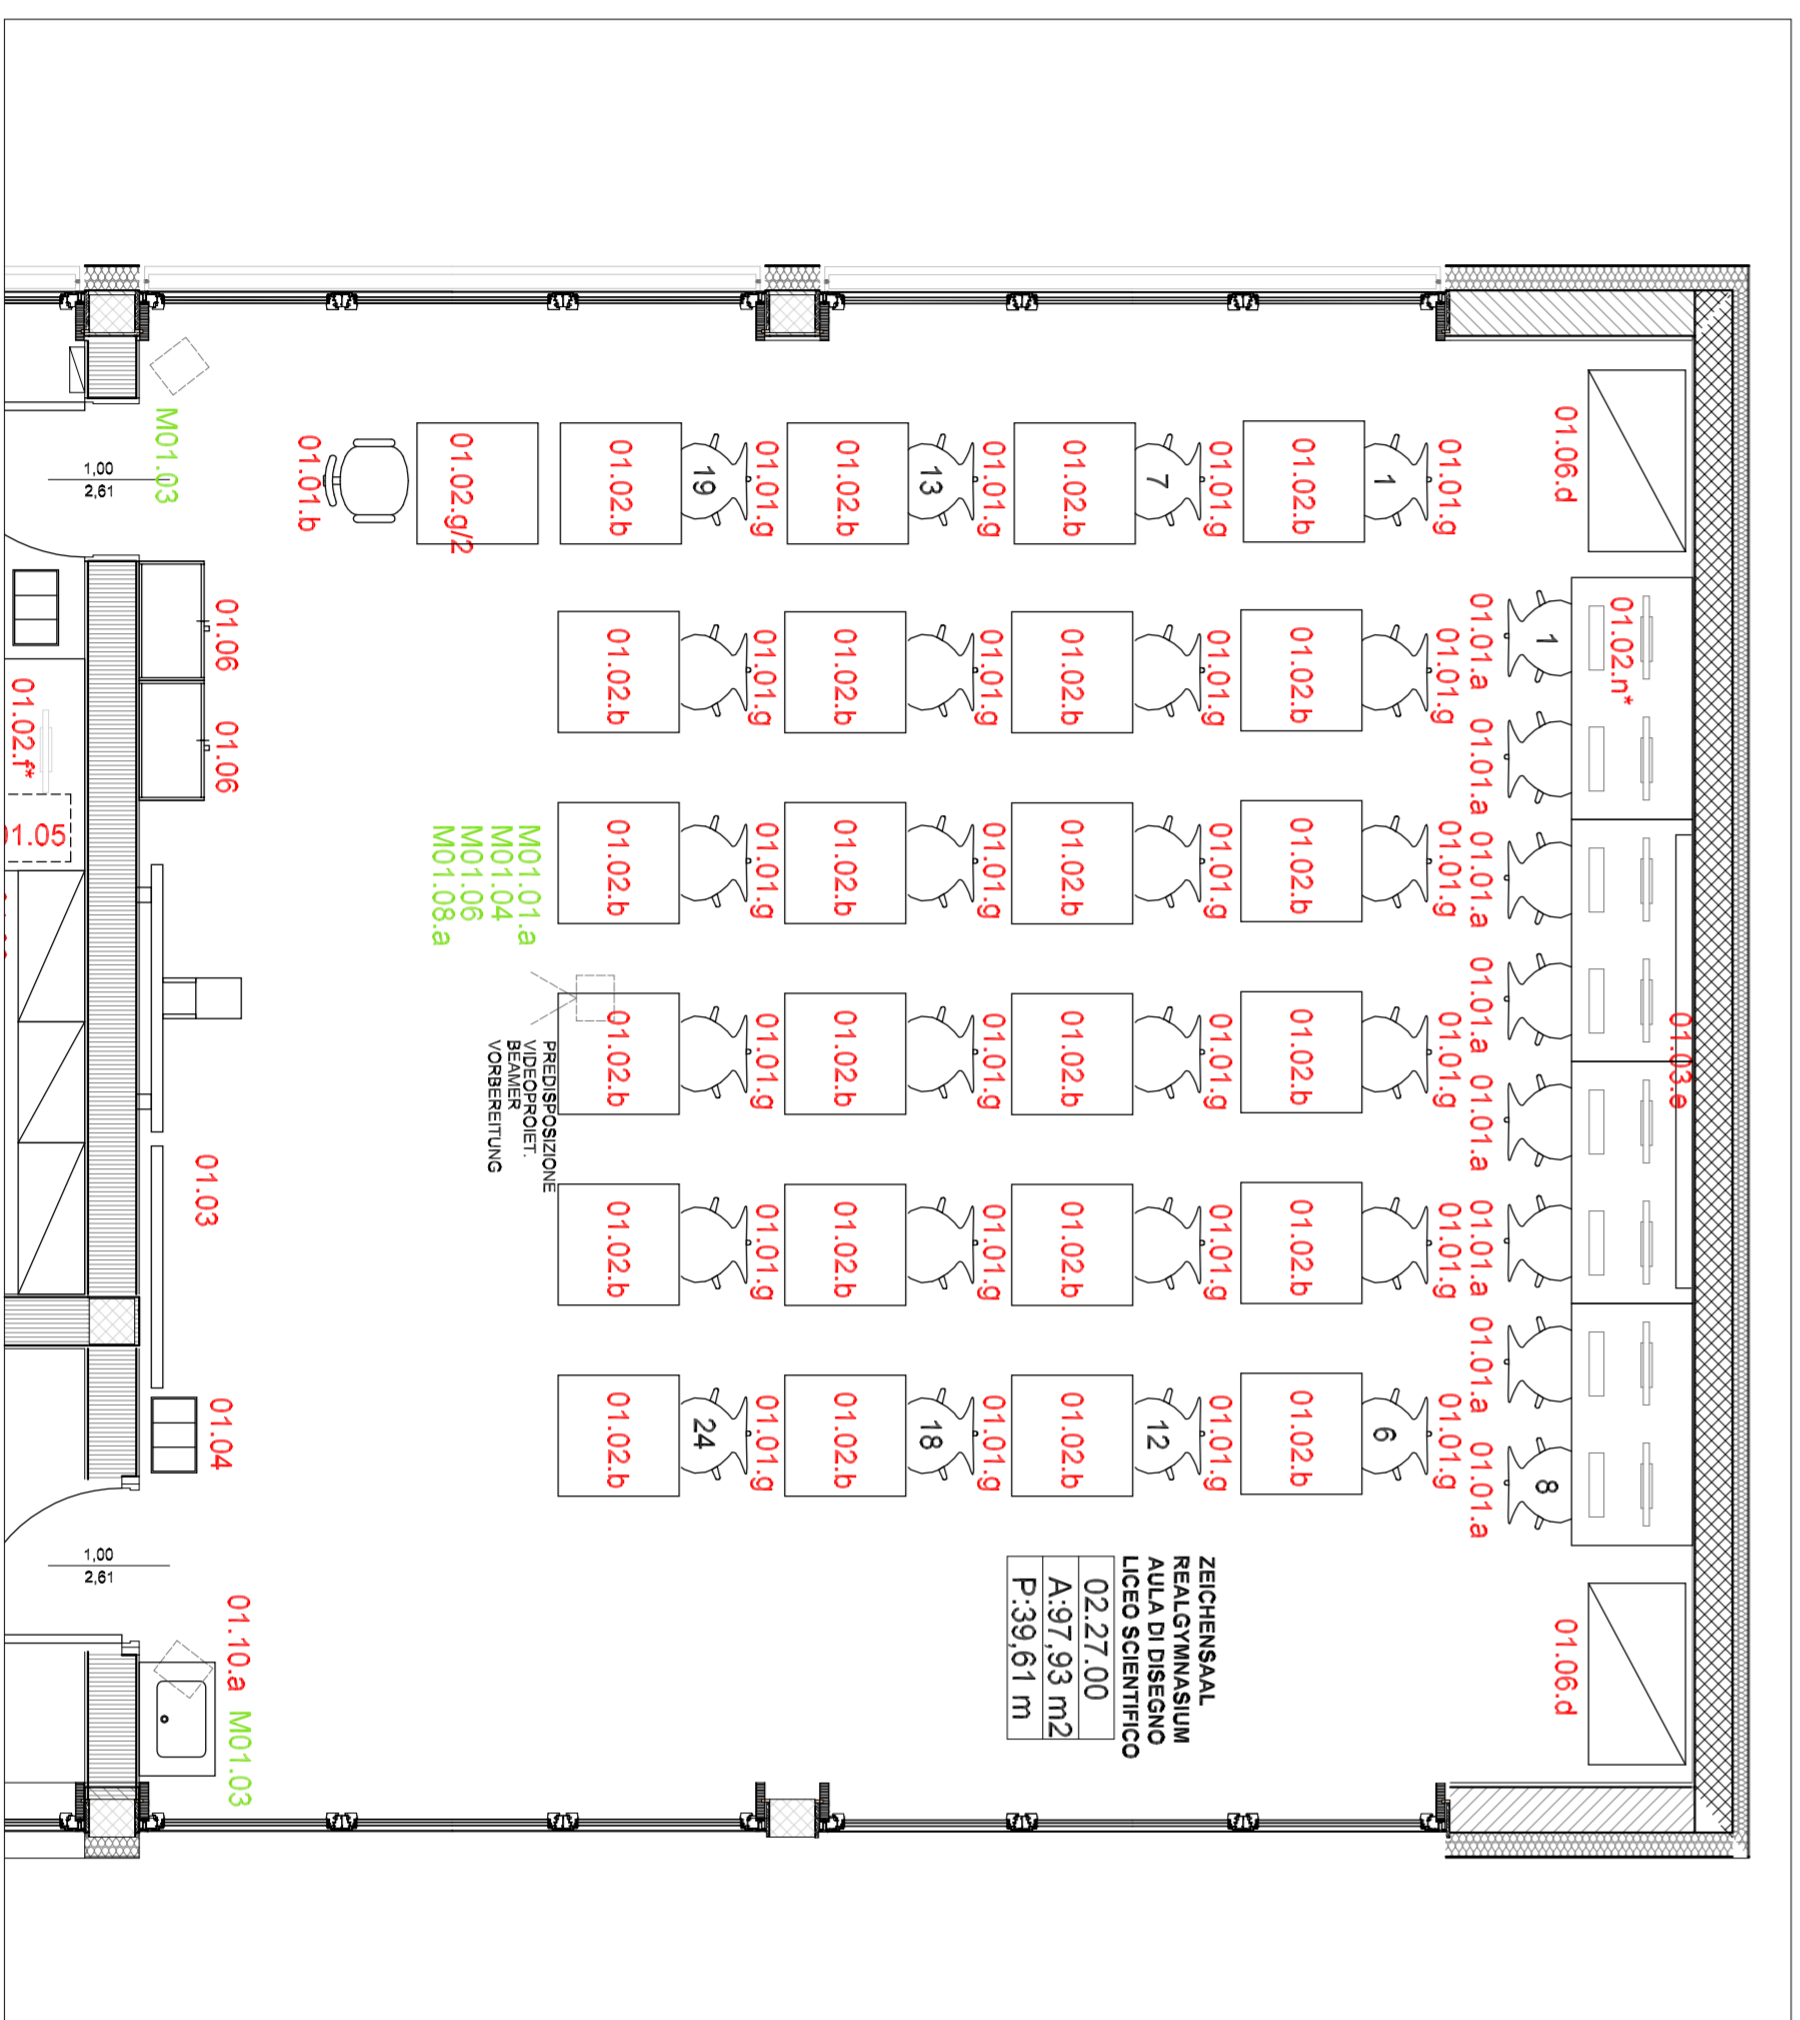

PIANO 2 ARREDAMENTO 1:50
 2. STUOCK EINRICHTUNG 1:50

AUTONOME PROVINZ BOZEN - SÜDTIROL		PROVINCIA AUTONOMA DI BOLZANO - ALTO ADIGE	
Abteilung 11 - Hochbau und technischer Dienst Amt 11.2 - Amt für Hochbau West		Ripartizione 11 - Edilizia e servizio tecnico Ufficio 11.2 - Ufficio Edilizia ovest	
PROVINCIA AUTONOMA DE BULSAN - SÜDTIROL		PROVINCIA AUTONOMA DI BOLZANO - ALTO ADIGE	
Repartition 11 - Frabrics e Service technic Ulze 11.2 - Ulze Frabrics west		Ripartizione 11 - Edilizia e servizio tecnico Ufficio 11.2 - Ufficio Edilizia ovest	
Projekt	Kodex / Codice	22.02.051.044.010	Projekt

Umbau und Erweiterung des deutschen Oberschulgebäudes in der K.Wolf Straße in Meran

Baulos 04 - Multimedia-Geräte

lotto 04 - attrezzature multimediali

AUSFÜHRUNGSPROJEKT MULTIMEDIA - GERÄTE PROGETTO ESECUTIVO ATTREZZATURE MULTIMEDIALI		AUSFÜHRUNGSPROJEKT MULTIMEDIA - GERÄTE PROGETTO ESECUTIVO ATTREZZATURE MULTIMEDIALI	
Planinhalt	Plan Nr. / Tavola n.	M47	
Legenplan Planimetria	02.25.00	02.25.00	
Zimmer Stanza	02.25.00	02.25.00	
Nebenraum locale accessorio			
Die Direction des Amtes 11.2 Dr. Arch. Marina Albertoni La Direzione dell'ufficio 11.2	FS-Dr. Arch. Carolina Zamponaro	Datum /	19.09.2011
Bauherr Committente		Planner Progettista	

Dr. Ing. Maurizio Parat

Apr 11 - Hochbau und technischer Dienst
Rip. 11 - Edilizia e servizio tecnico

39100 BOZENO | SOLO ZANIG
Crescier 2 via Crespi
tel. 0471/41.2239-31 | fax 0471/41.2229

Crescier 2 - 39100 Bozen tel. 0471/41.23.30-31 • Fax 0471/41.23.29 abteilung.hochbau@provinz.bz.it Steuernr. 0039009215	Via Crespi 2 - 39100 Bolzano tel. 0471/41.23.30-31 • Fax 0471/41.23.29 ripartizione.edilizia@provincia.bz.it Cod. fisc. 0039009215	Via Crespi 2 - 39100 Bolzano tel. 0471/41.23.30-31 • Fax 0471/41.23.29 ripartizione.edilizia@provincia.bz.it Cod. fisc. 0039009215
--	---	---

AUTONOME PROVINZ BOZEN - SÜDTIROL		PROVINCIA AUTONOMA DI BOLZANO - ALTO ADIGE	
Abteilung 11 - Hochbau und technischer Dienst Amt 11.2 - Amt für Hochbau West		Ripartizione 11 - Edilizia e servizio tecnico Ufficio 11.2 - Ufficio Edilizia ovest	
PROVINCIA AUTONOMA DE BULSAN - SÜDTIROL		PROVINCIA AUTONOMA DI BOLZANO - ALTO ADIGE	
Repartition 11 - Frabrics e Service technic Ulze 11.2 - Ulze Frabrics west		Ripartizione 11 - Edilizia e servizio tecnico Ufficio 11.2 - Ufficio Edilizia ovest	
Projekt	Kodex / Codice	22.02.051.044.010	Projekt

Umbau und Erweiterung des deutschen Oberschulgebäudes in der K.Wolf Straße in Meran

Baulos 04 - Multimedia-Geräte

lotto 04 - attrezzature multimediali

AUSFÜHRUNGSPROJEKT MULTIMEDIA - GERÄTE PROGETTO ESECUTIVO ATTREZZATURE MULTIMEDIALI		AUSFÜHRUNGSPROJEKT MULTIMEDIA - GERÄTE PROGETTO ESECUTIVO ATTREZZATURE MULTIMEDIALI	
Planinhalt	Plan Nr. / Tavola n.	M46	
Legenplan Planimetria	02.27.00	02.27.00	
Zimmer Stanza	02.27.00	02.27.00	
Zeichensaal Real Gymnasium aula di disegno Liceo scientifico			
Die Direction des Amtes 11.2 Dr. Arch. Marina Albertoni La Direzione dell'ufficio 11.2	FS-Dr. Arch. Carolina Zamponaro	Datum /	19.09.2011
Bauherr Committente		Planner Progettista	

Dr. Ing. Maurizio Parat

Apr 11 - Hochbau und technischer Dienst
Rip. 11 - Edilizia e servizio tecnico

39100 BOZENO | SOLO ZANIG
Crescier 2 via Crespi
tel. 0471/41.2239-31 | fax 0471/41.2229

Crescier 2 - 39100 Bozen tel. 0471/41.23.30-31 • Fax 0471/41.23.29 http://www.provinz.bz.it/hochbau/ Steuernr. 0039009215	Via Crespi 2 - 39100 Bolzano tel. 0471/41.23.30-31 • Fax 0471/41.23.29 http://www.provincia.bz.it/edilizia/ Cod. fisc. 0039009215	Via Crespi 2 - 39100 Bolzano tel. 0471/41.23.30-31 • Fax 0471/41.23.29 http://www.provincia.bz.it/edilizia/ Cod. fisc. 0039009215
--	--	--