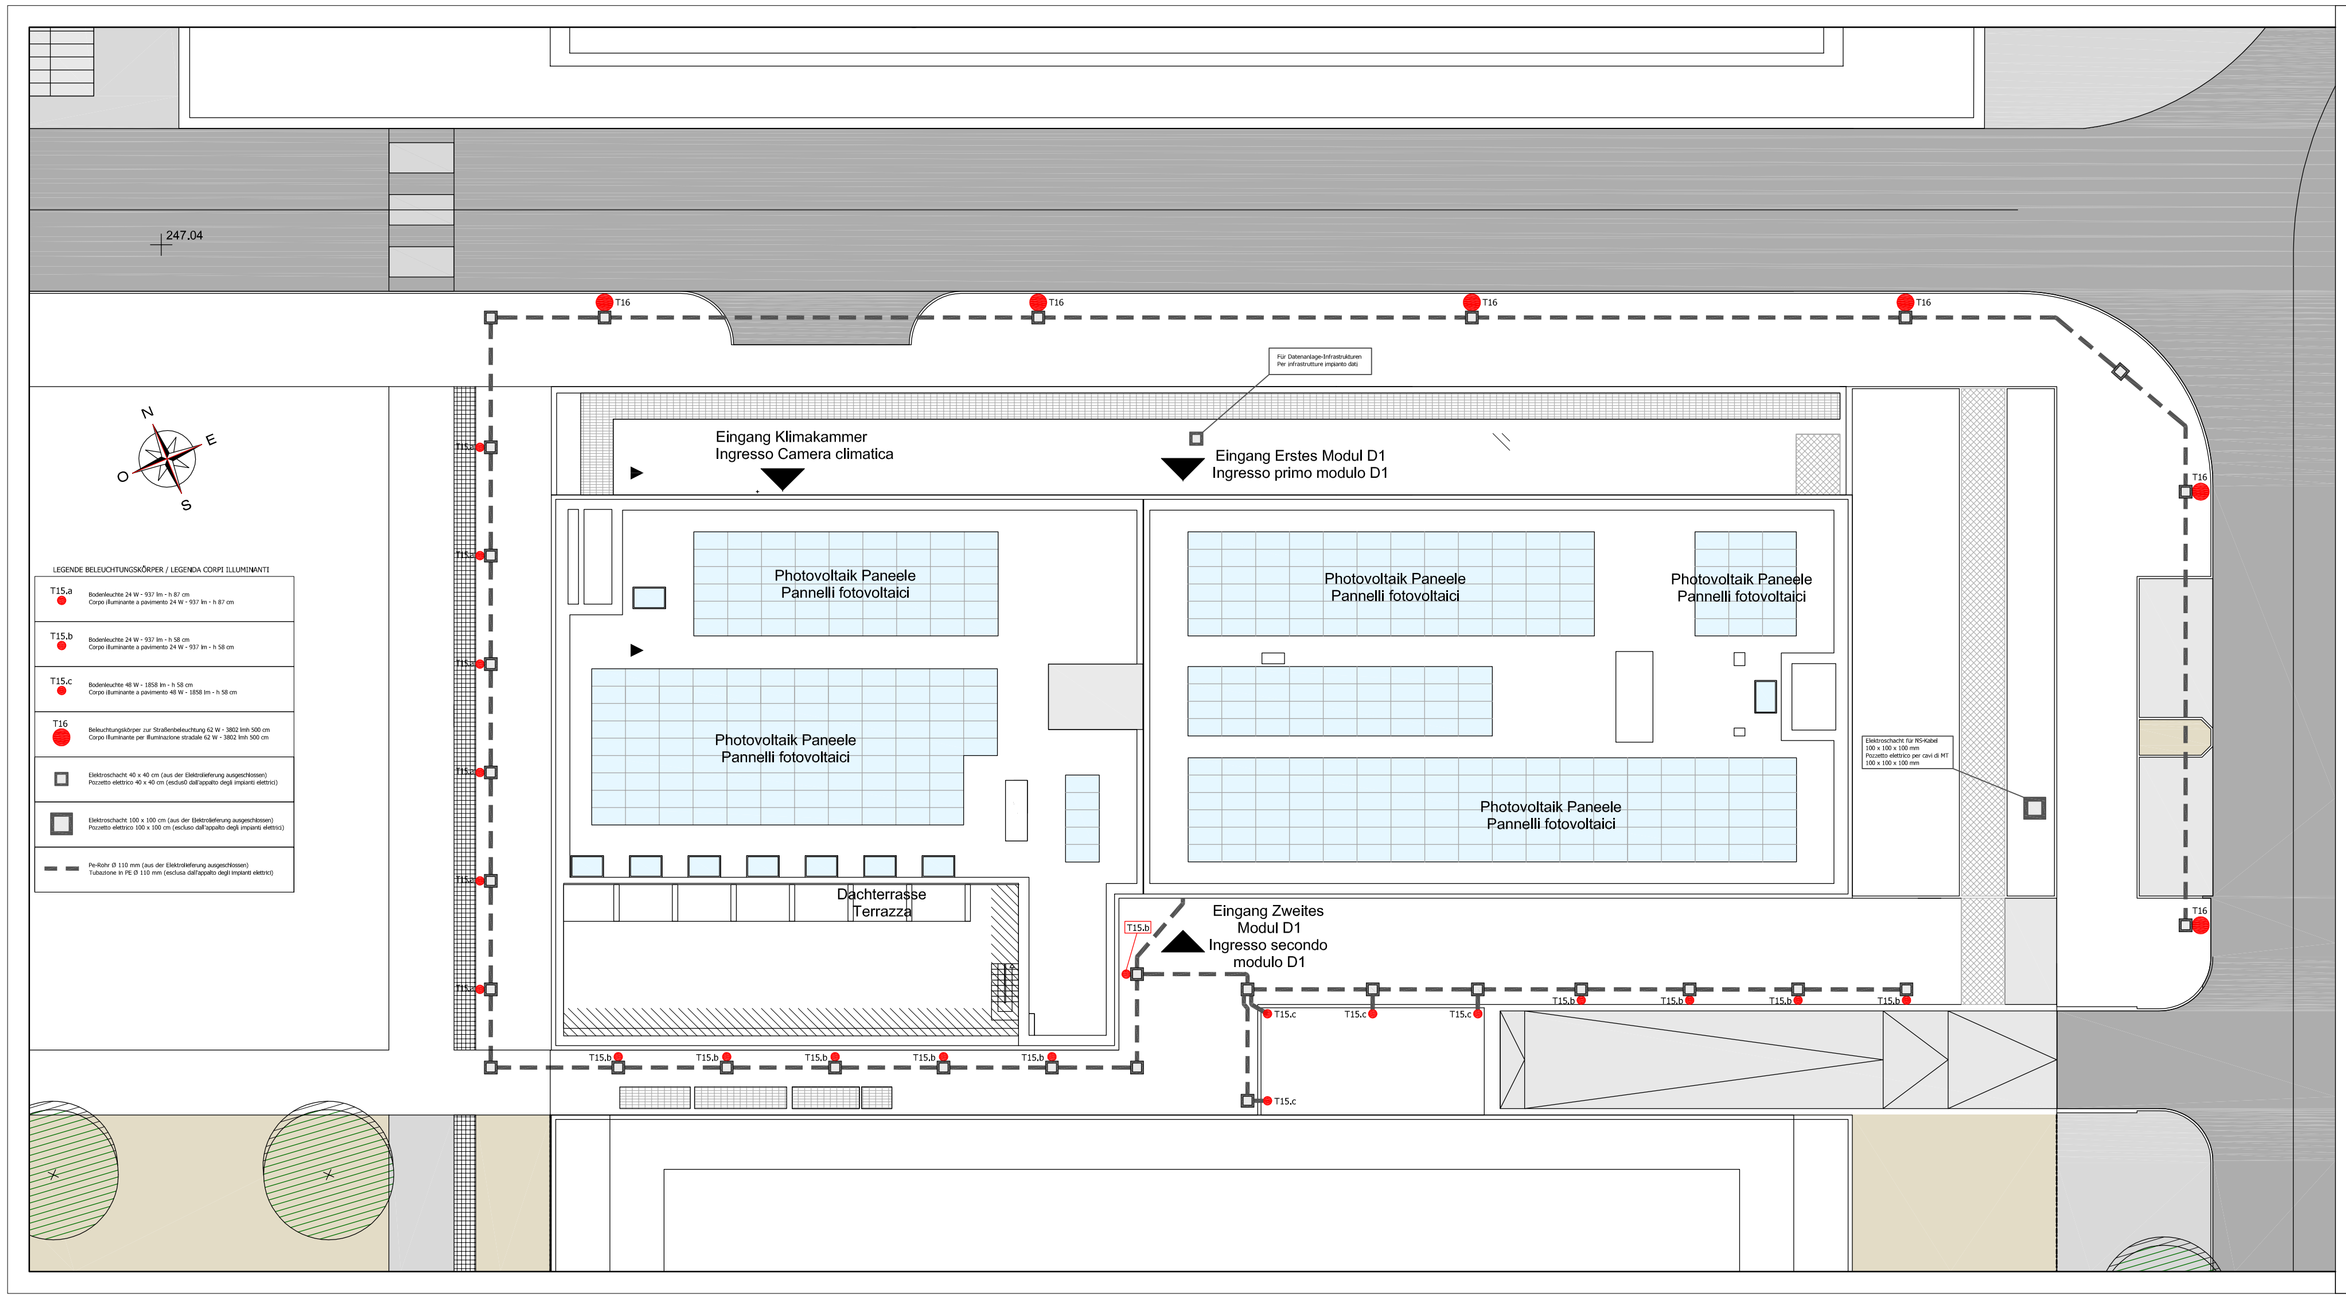

Autonome Provinz Bozen | Provincia Autonoma di Bolzano

Provinzia Autonòma de Bulsan

Projekt / Progetto

CUP J58I13000590003
CIG 5877565014

ERRICHTUNG DES COSTRUZIONE DEL

TECHPARK SÜDTIROL/ALTO ADIGE

ERSTES MODUL AUF BAULOS D1 PRIMO MODULO SUL LOTTO D1

AUSFÜHRUNGSPROJEKT PROGETTO ESECUTIVO

Planinhalt / Contenuto Plan Nr. / Tavola n.

ELEKTROANLAGEN - IMPIANTI ELETTRICI

AP.E.43

Außenbeleuchtung - Illuminazione esterna Maßstab - Scala 1:200

Verfasst / Elaborato	AS	Datum / Data	September 2016 / Settembre 2016	Änderung / Modifica	00

Bauherr / Committente Planer / Progettista

BLS Südtirol • Alto Adige

Der Direktor
Il Direttore

Dr. Ulrich Stofner

INDUSTRIE TEAM
Dr. Ing. Antonio SEPPI
RAIFFEISENSTR. / VIA RAIKINGSTR. 66
39018 - TERLAN / TERLANO
Tel. 0471/257141 - Fax 0471/257000
E-Mail: info@industrieteam.it

BIETERGEMEINSCHAFT:
Dr. Arch. Wolfgang Simmerle
Dr. Ing. Paul Psenner
Dr. Ing. Bernhard Psenner
Dr. Ing. Antonio Seppi

ORDINE DEGLI INGEGNERI
DELLA PROV. DI BOLZANO
Dr. Ing. ANTONIO SEPPI
Nr. 625
INGENIEURKAMMER
DER PROVINZ BOZEN

Genehmigungen / Approvazioni