

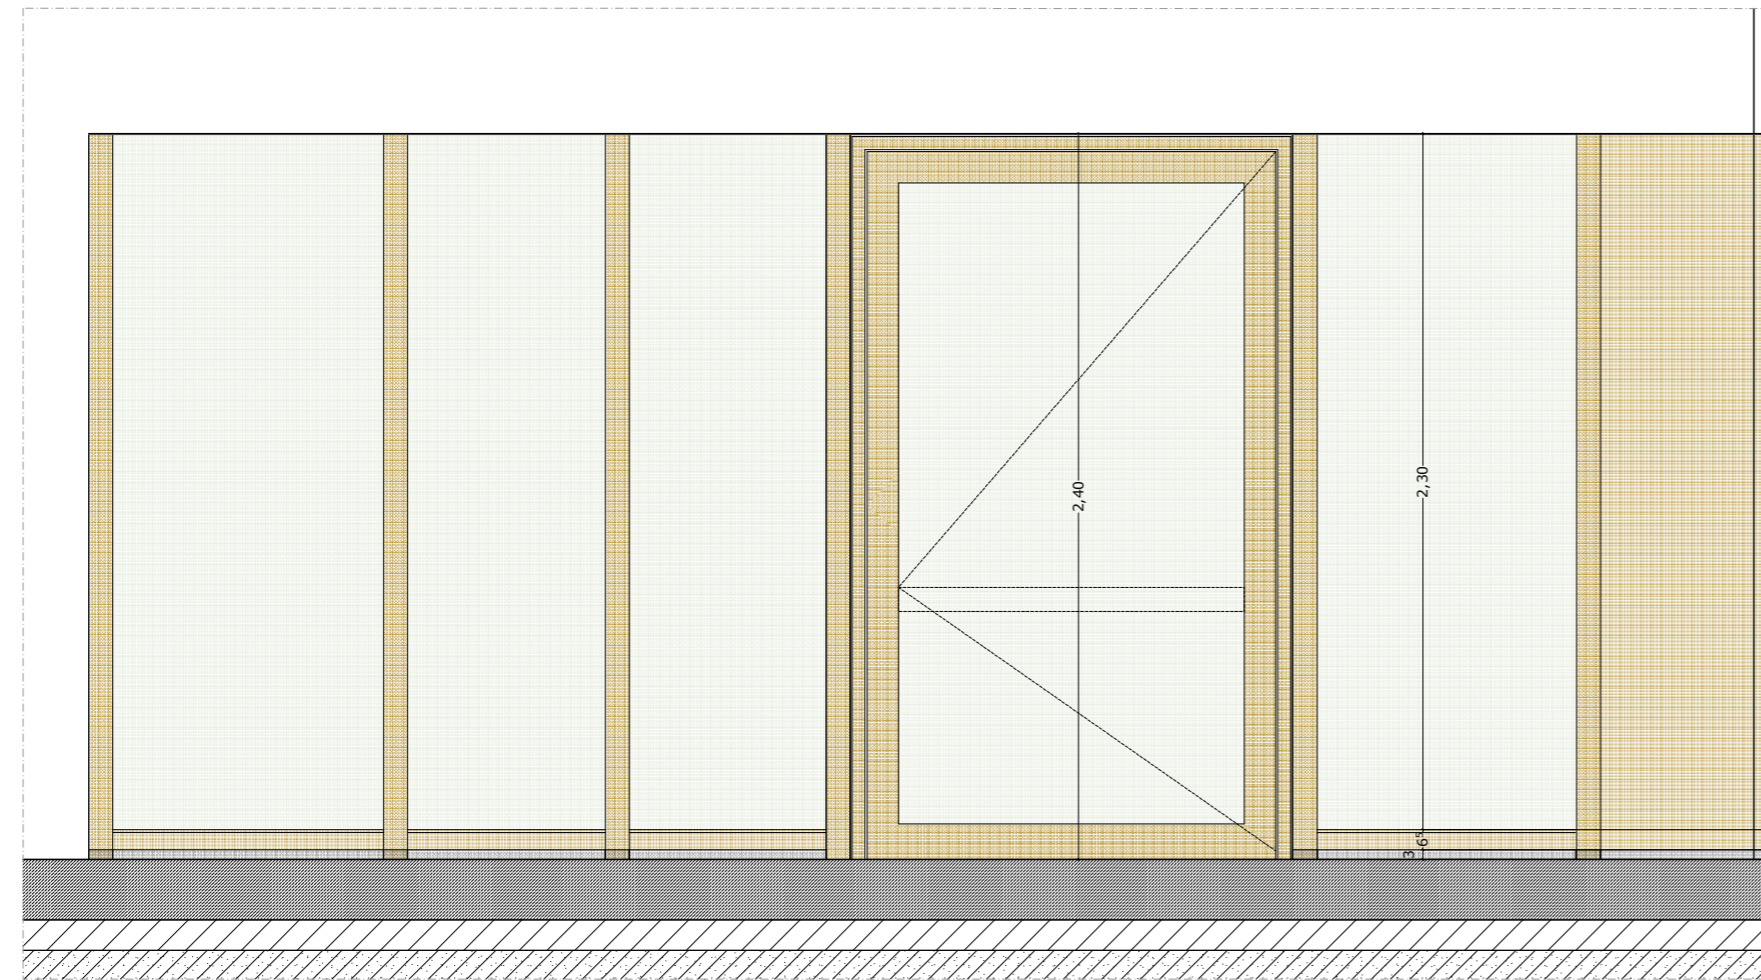


F0.1o

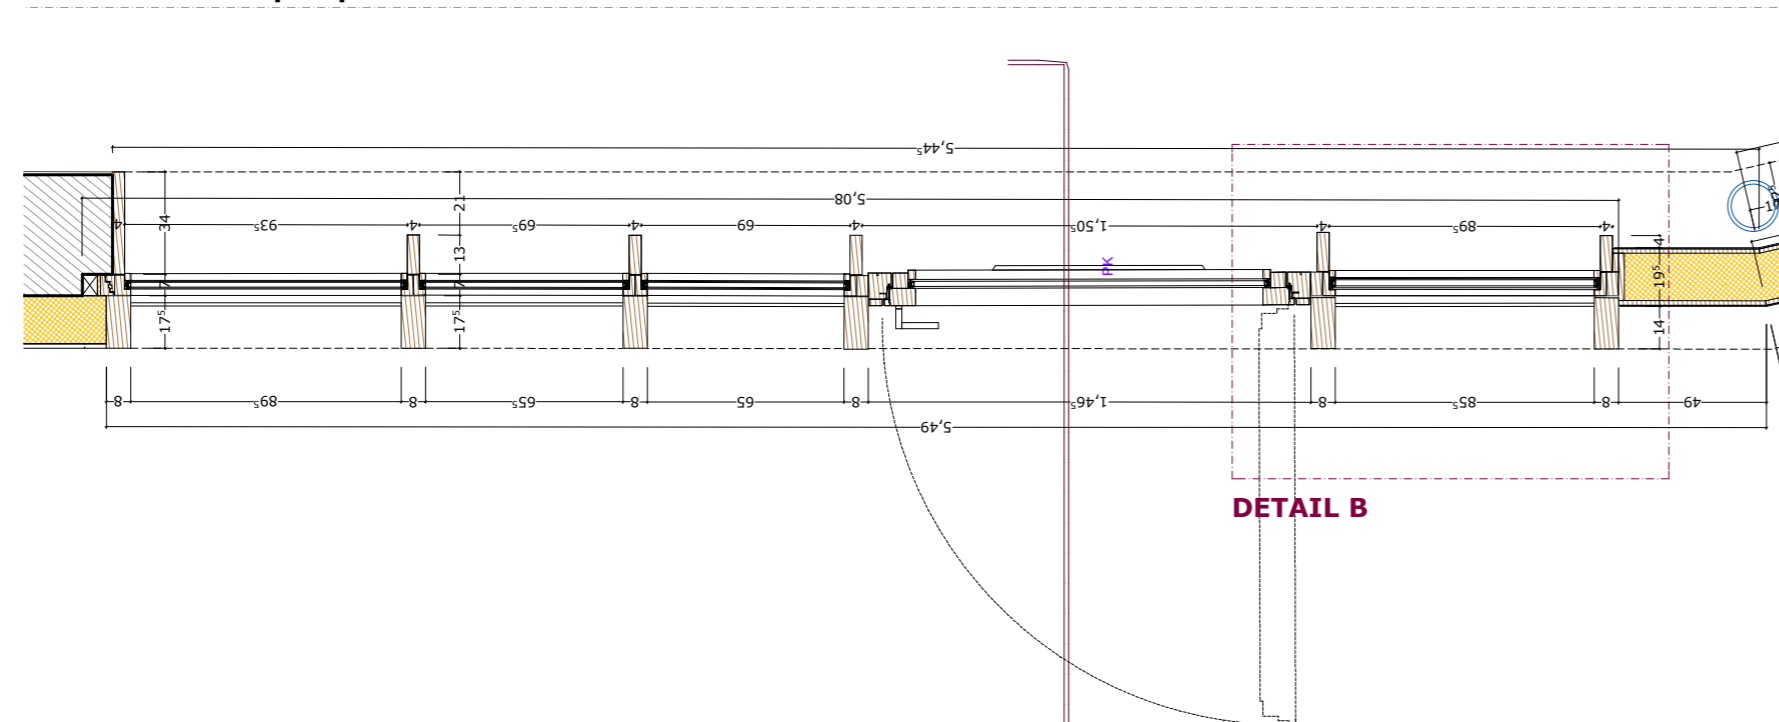

ANSICHT - prospetto

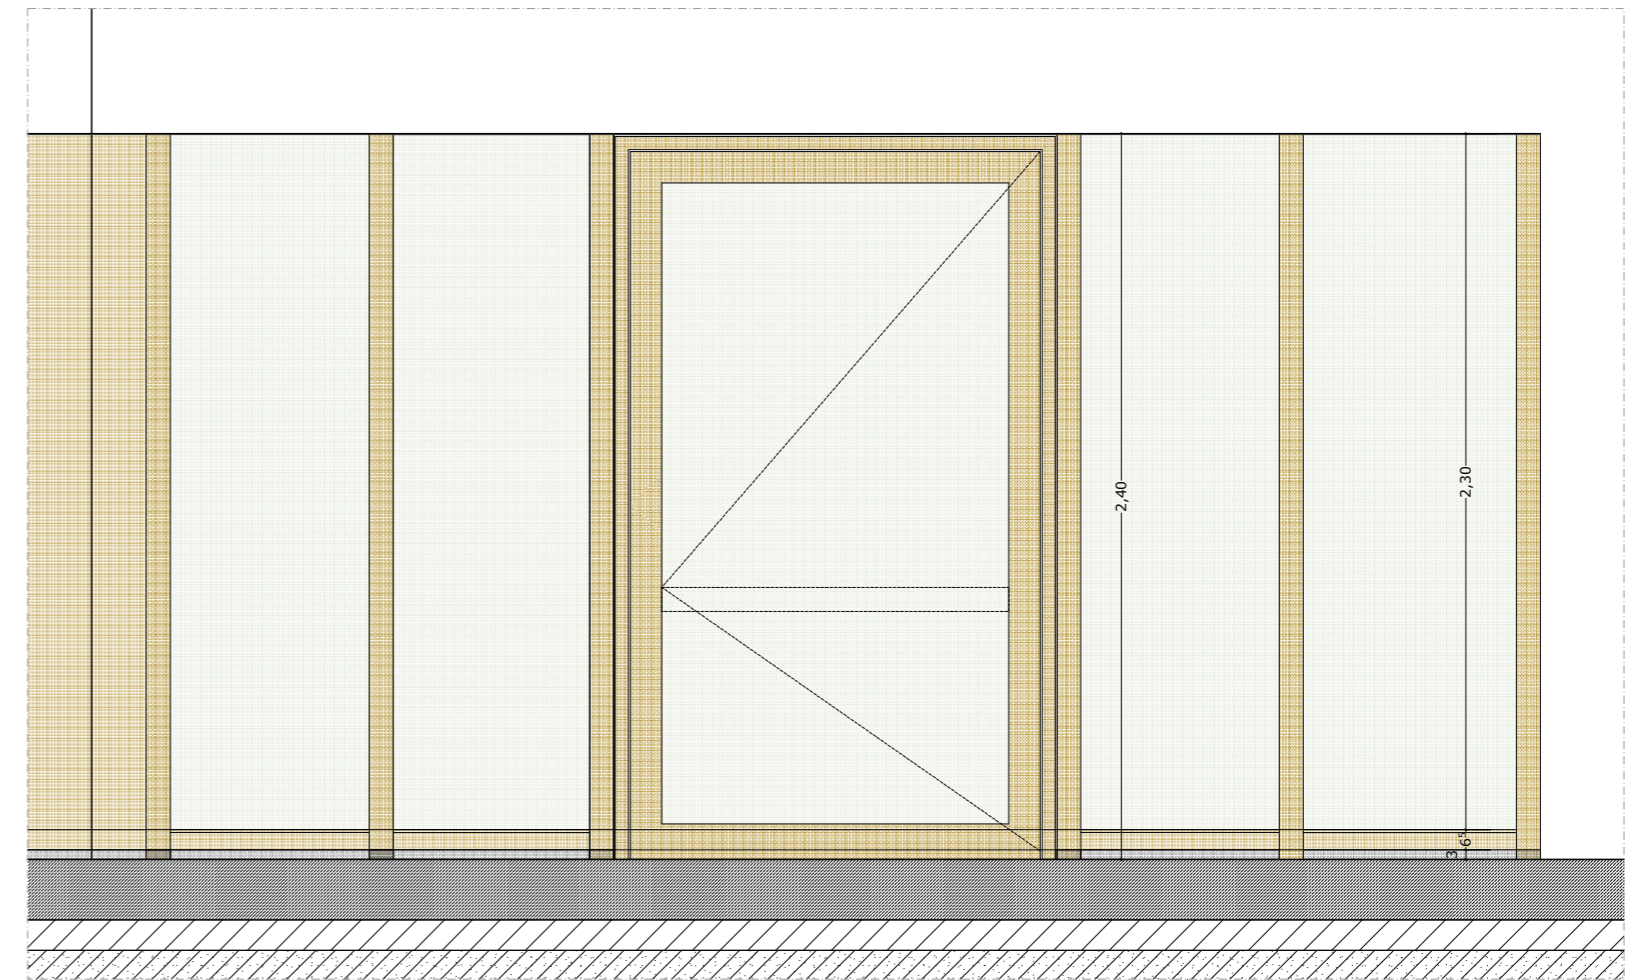

PLAN EG - pianta piano terra

