




# Abschnitt/Sezione A-A'

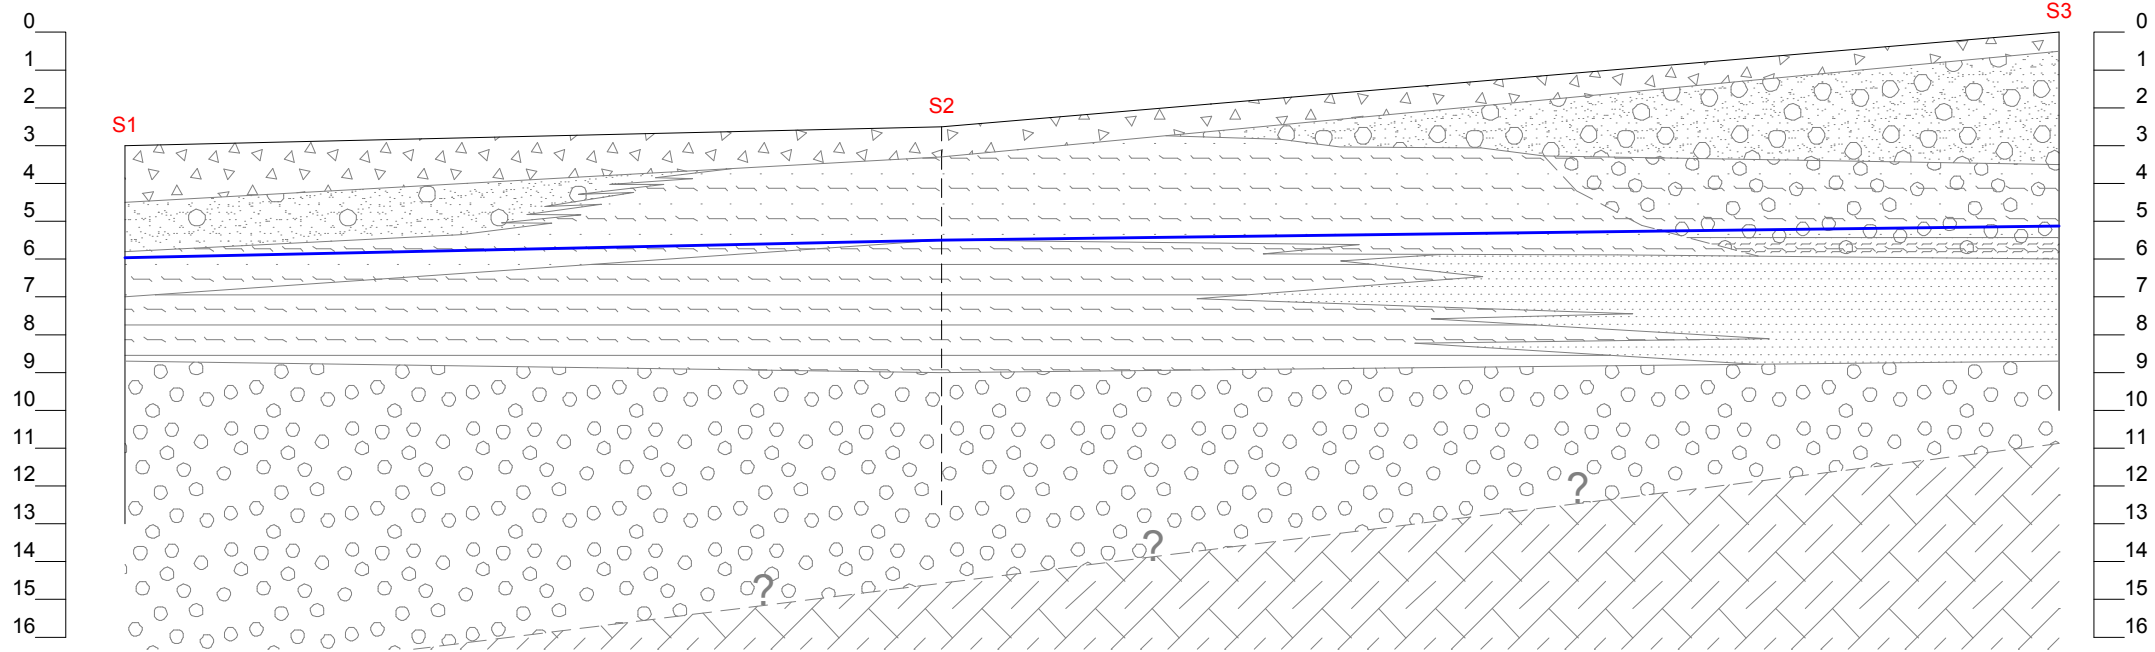

Scala orizzontale - 1:500, Scala verticale - 1:200  
 Horizontale maßstab - 1:500, Vertikale maßstab - 1:200

Legenda/Legenda:

- |  |   |
|--|---|
| Aufschüttungsmaterial/Riporto                    | Schlack und Ton/Limo e argilla            |
| Sand und Schotter/Sabbia e ghiaia                | Schotter und Steine/Ghiaia e ciottoli     |
| Sand und Schlack/Sabbia e limo                   | Sand                                      |
| Sand, Schotter und Schlack/Sabbia, ghiaia e limo | Felsigen Abhang/Versante roccioso         |
| Schotter und Sand/Ghiaia e sabbia                | Grundwasserleiter/Superficie piezometrica |

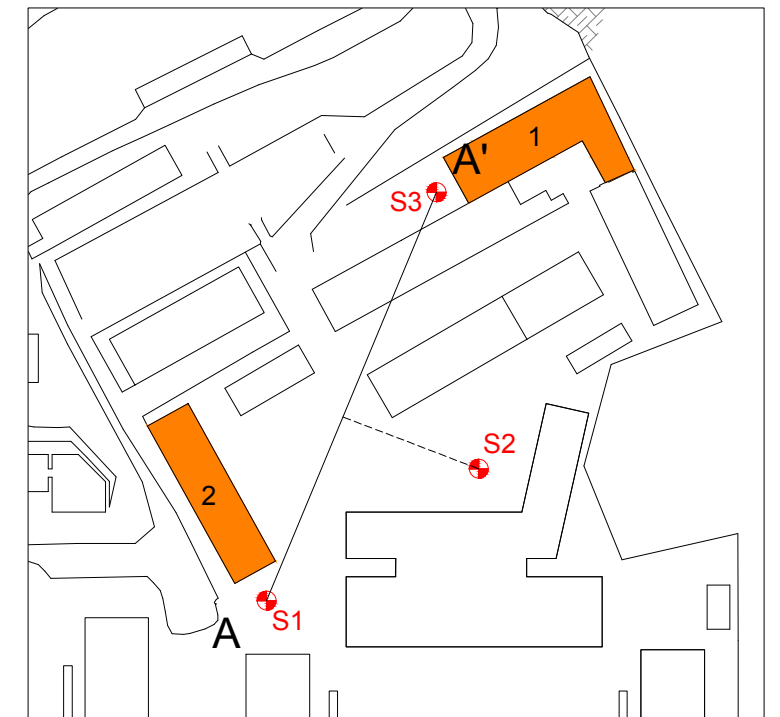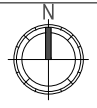

Plant mit Streckenabschnitt/Pianta chiave con traccia sezione (scala 1: 2000)

Legende/Legenda:

- Bohrungen/Sondaggi realizzati
- Gebäude die gebaut werden/Edifici da costruire

0	01/08/2012	Prima edizione	APE	MG
Zust.	Datum	Änderung	Von	Gep.
Maßstab/Scala		Zeichnungsnummer/Tavola	Projekt n./Commessa	
-		5	1235-11/1	

Kunde/Committente  
**Autonome Provinz Bozen  
 Provincia Autonoma di Bolzano**

Projekt/Oggetto  
**Kaserne/Caserma Vittorio Veneto - Bozen/Bolzano  
 Geologische Bericht/Relazione Geologica**

Thema/Elaborato  
**Geologische abschnitt/Sezione geologica**

**ARCADIS Italia S.r.l.**  
 Sede legale ed operativa:  
 Via G. Galilei, 16 I-20090 Assago (MI)  
 Tel. +39 02 48841600  
 Fax +39 02 48849056  
 info@arcadis.it - www.arcadis.it

