




Schnitt 1-1 / sezione 1-1

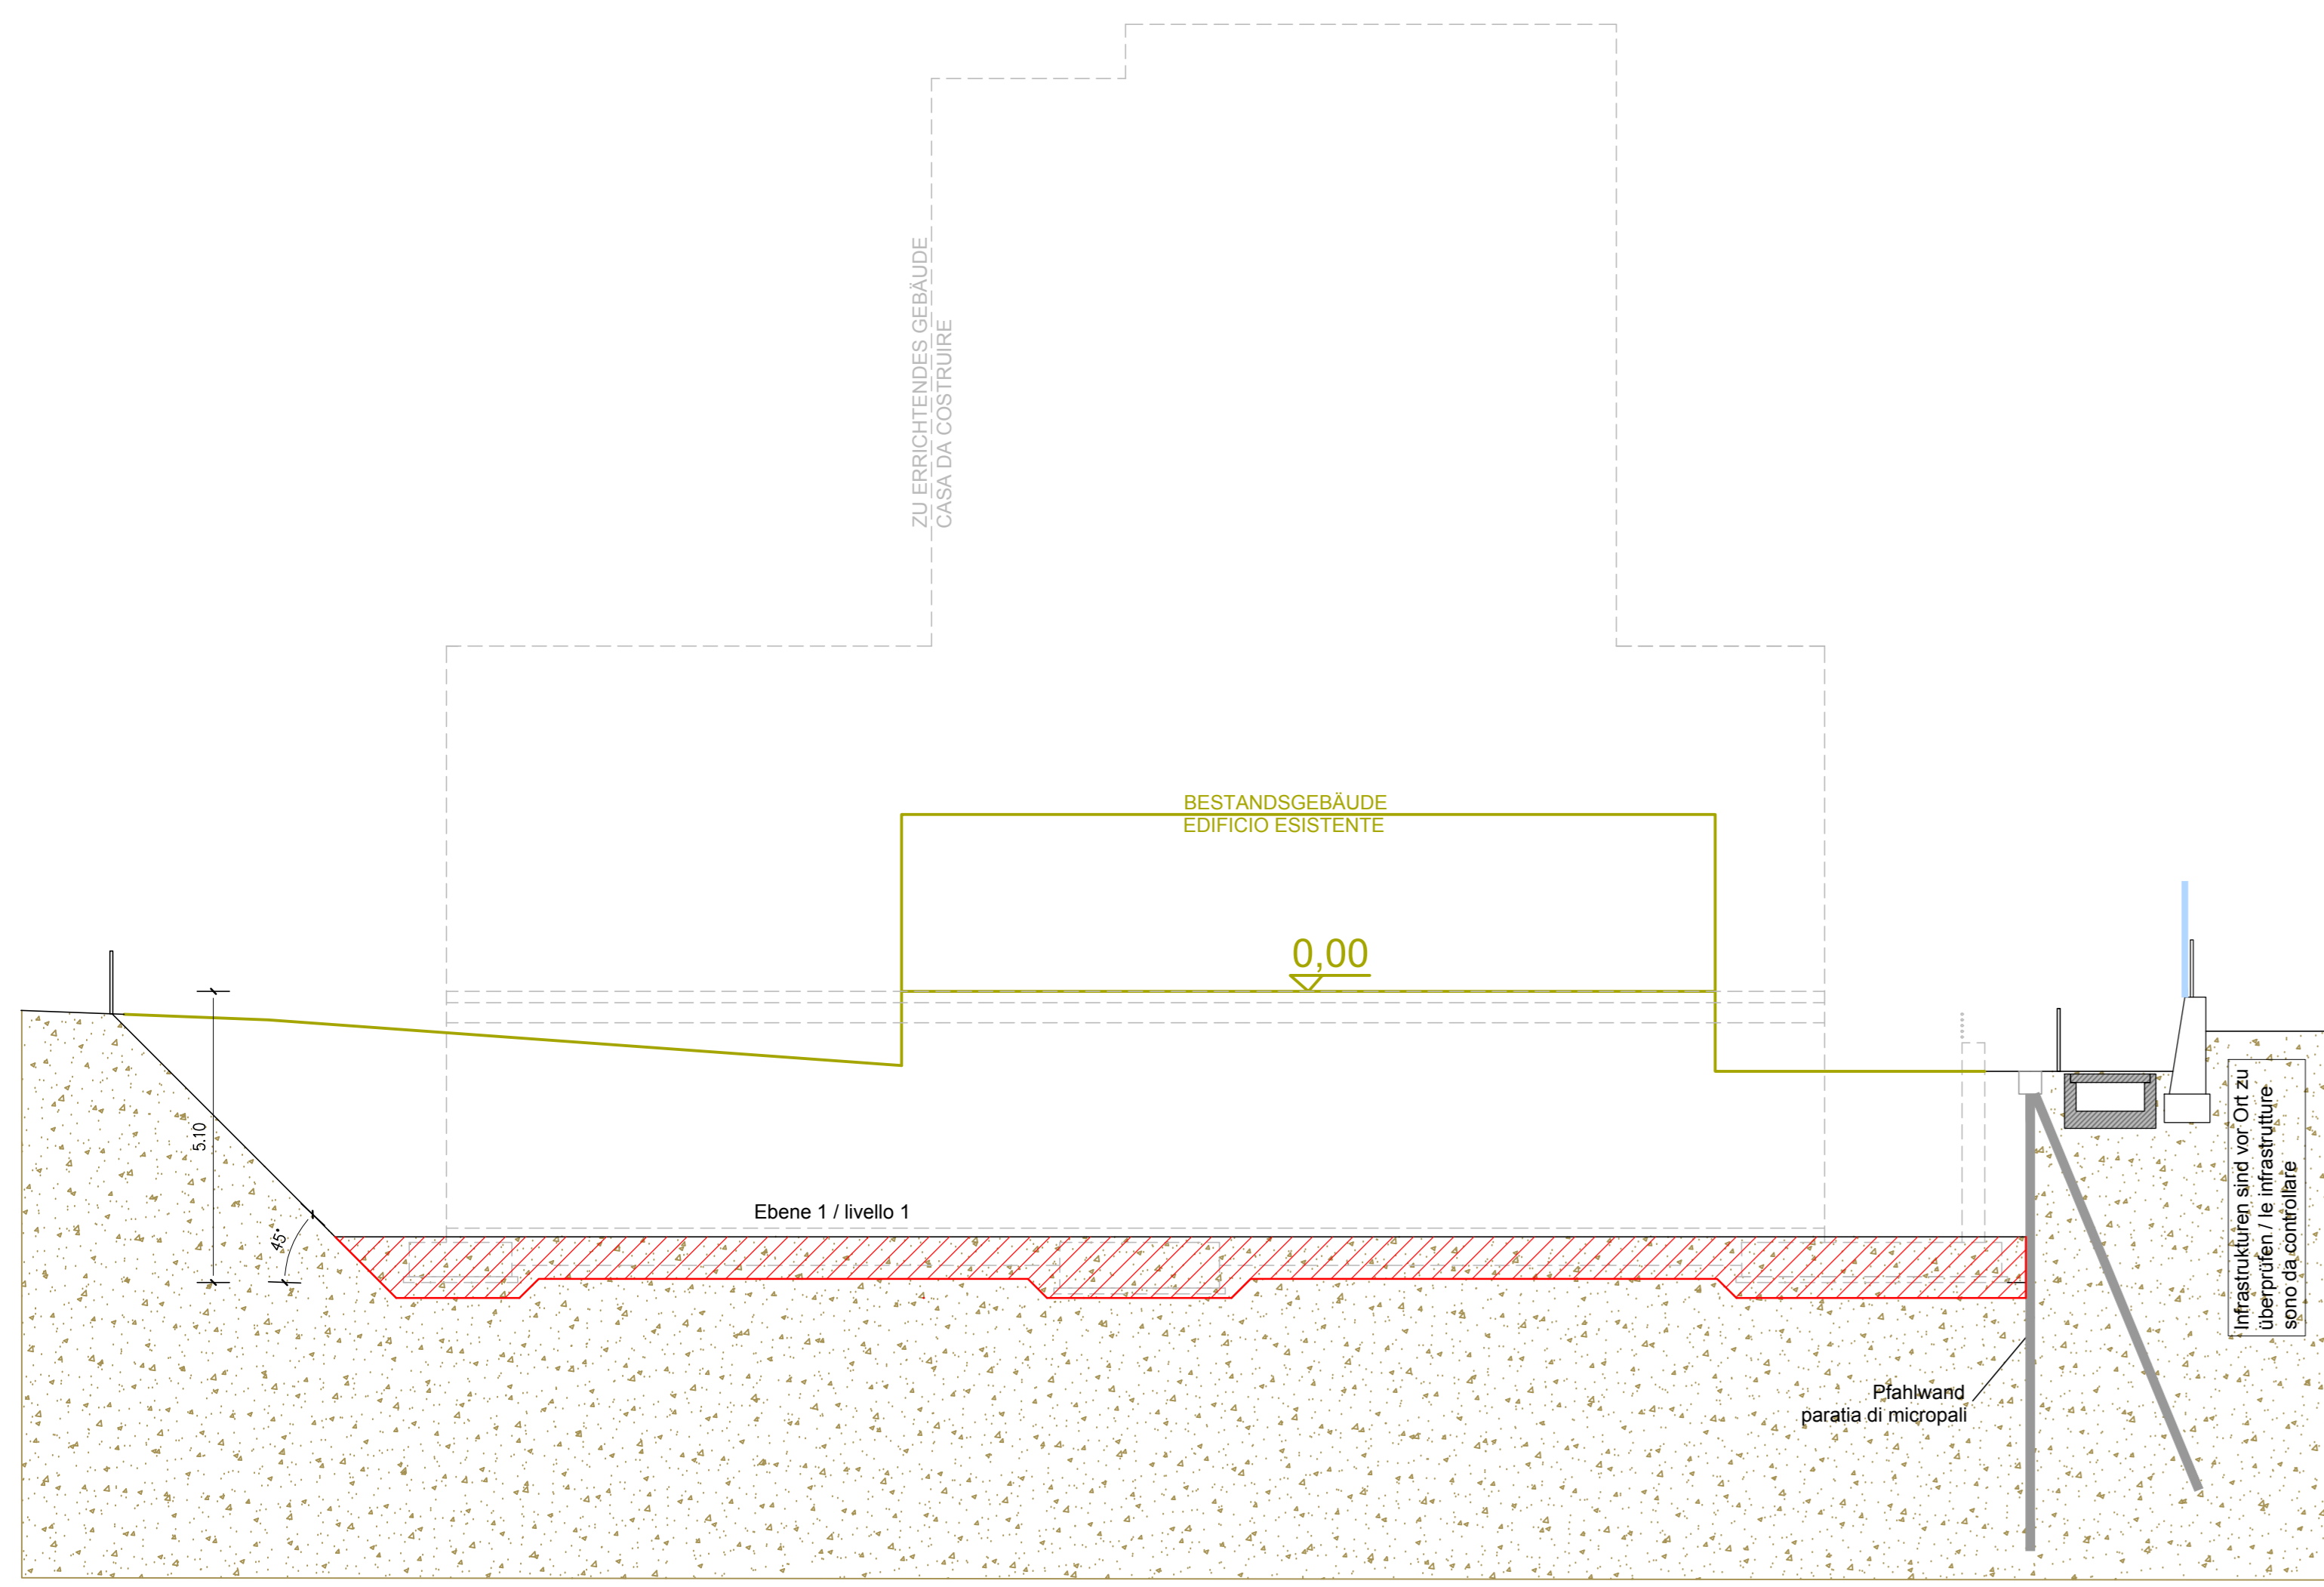


Schnitt 2-2 / sezione 2-2

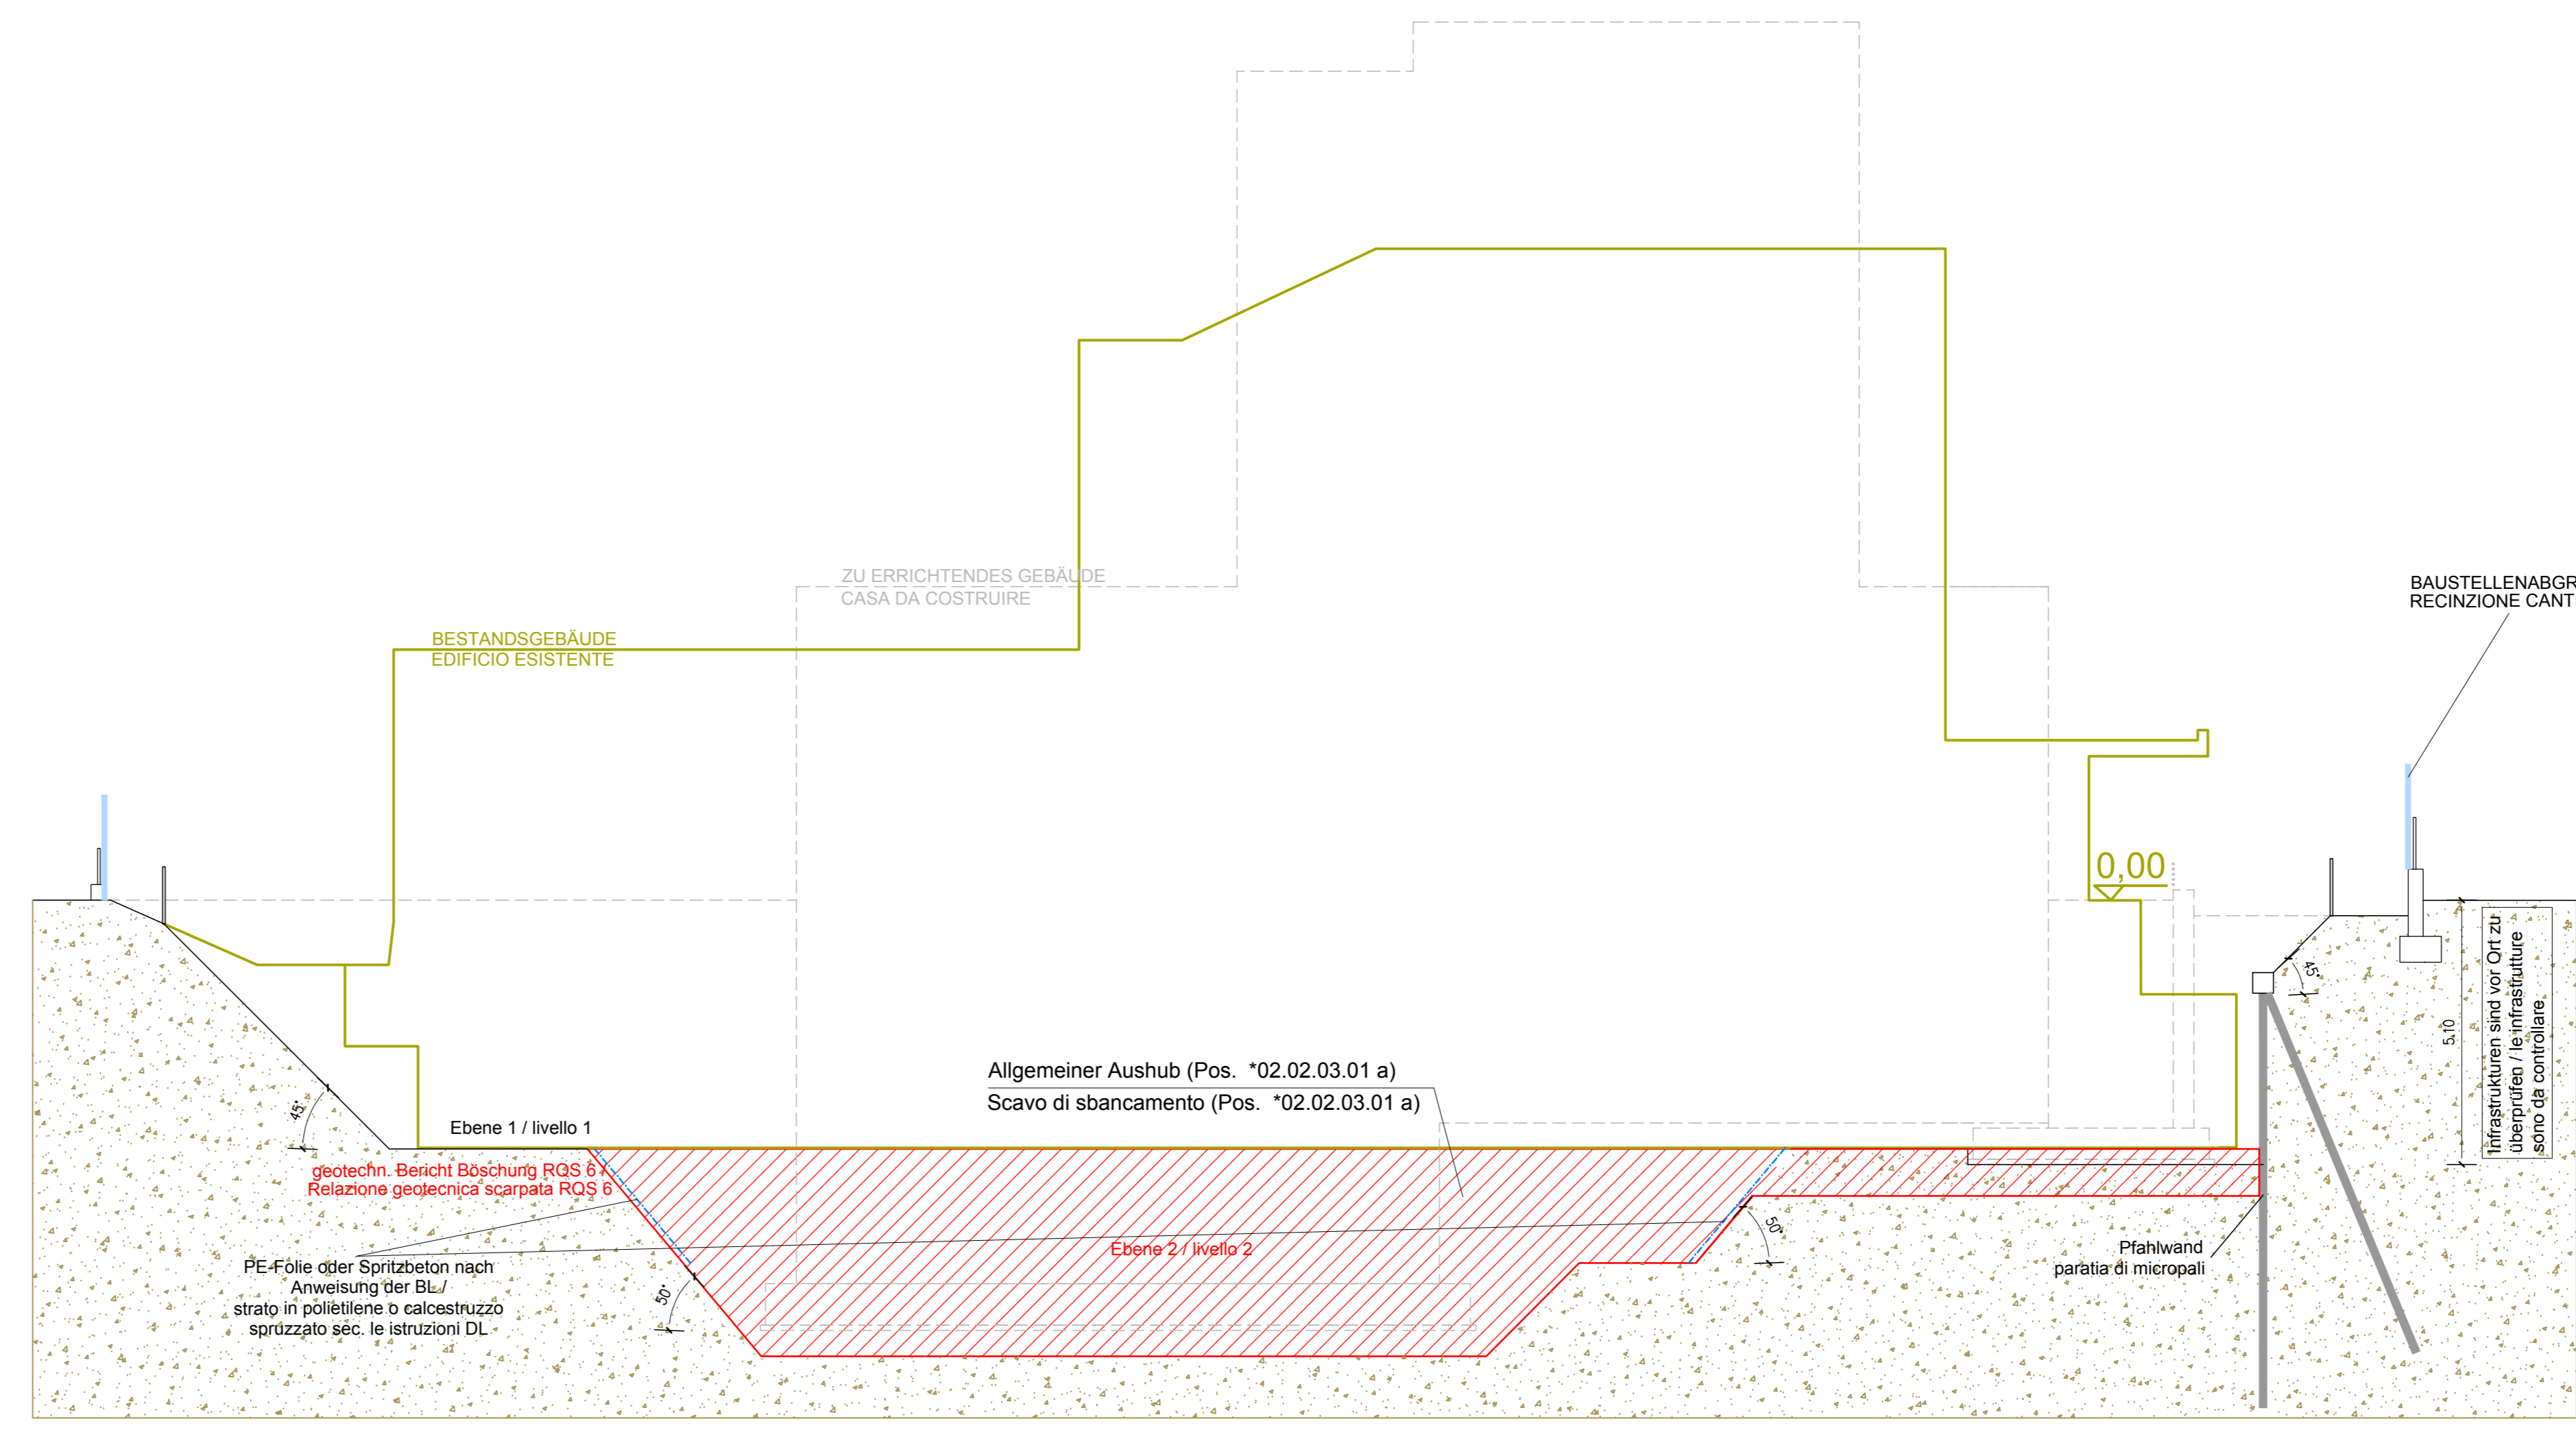


Schnitt 3-3 / sezione 3-3

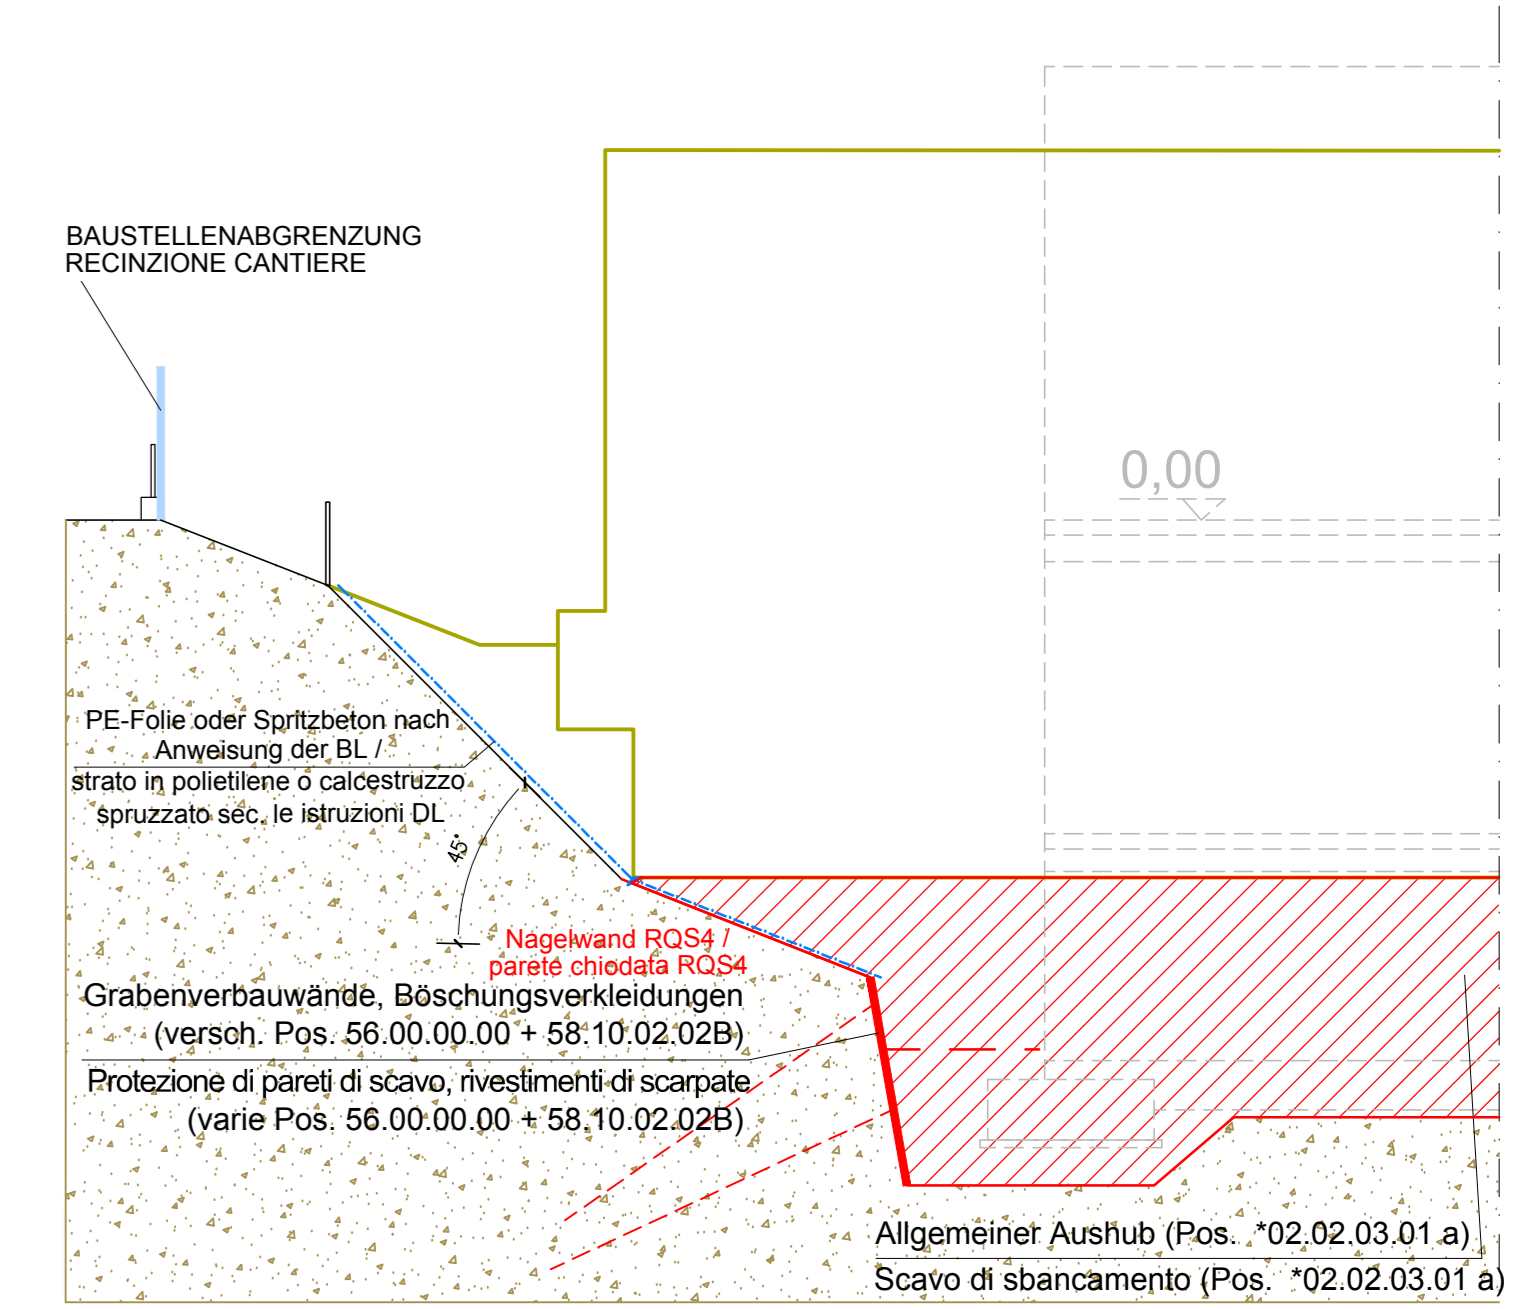


Schnitt 4-4 / sezione 4-4

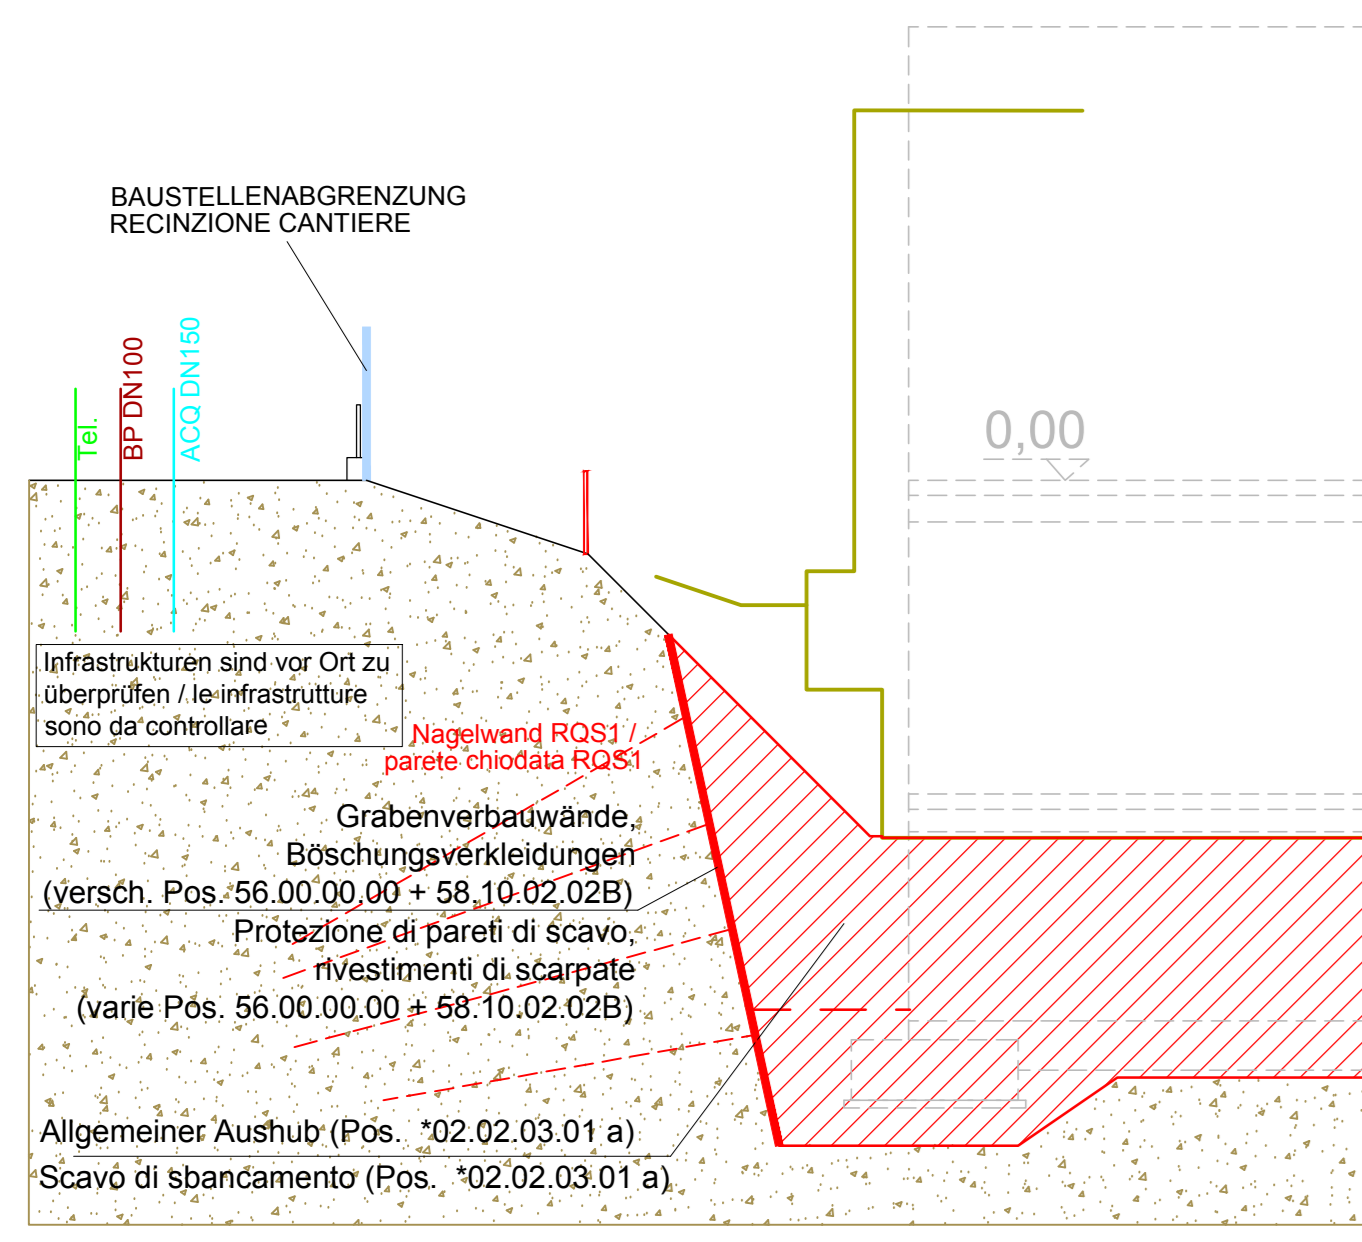


Schnitt 5-5 / sezione 5-5

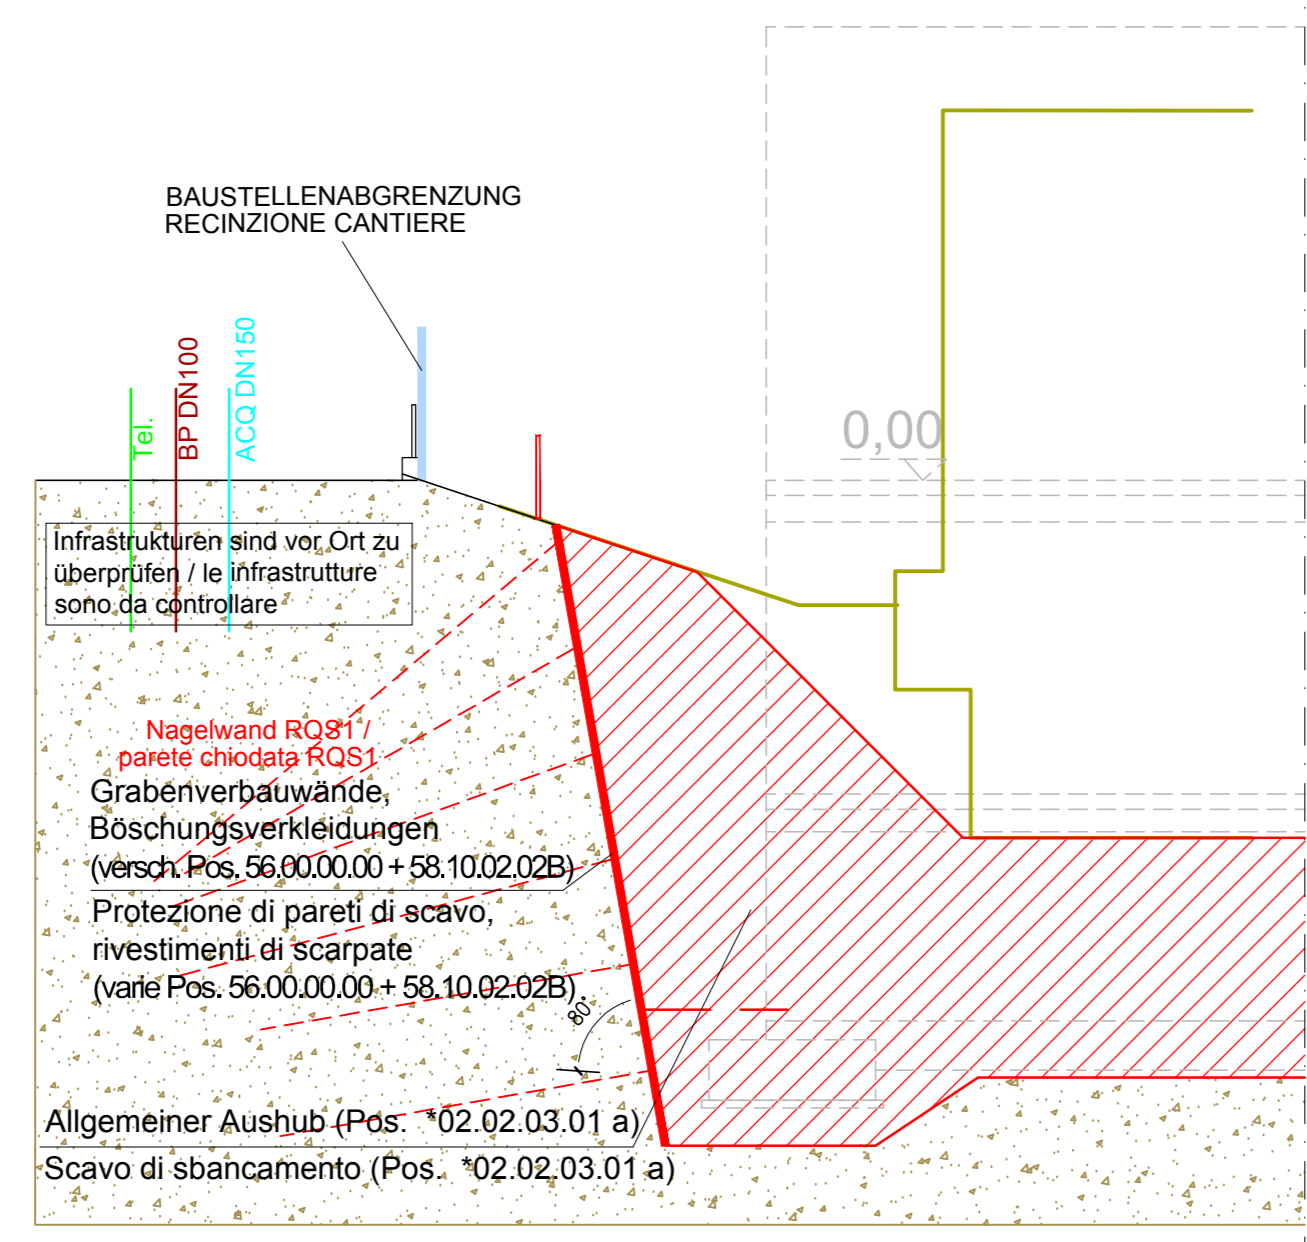


Schnitt 6-6 / sezione 6-6

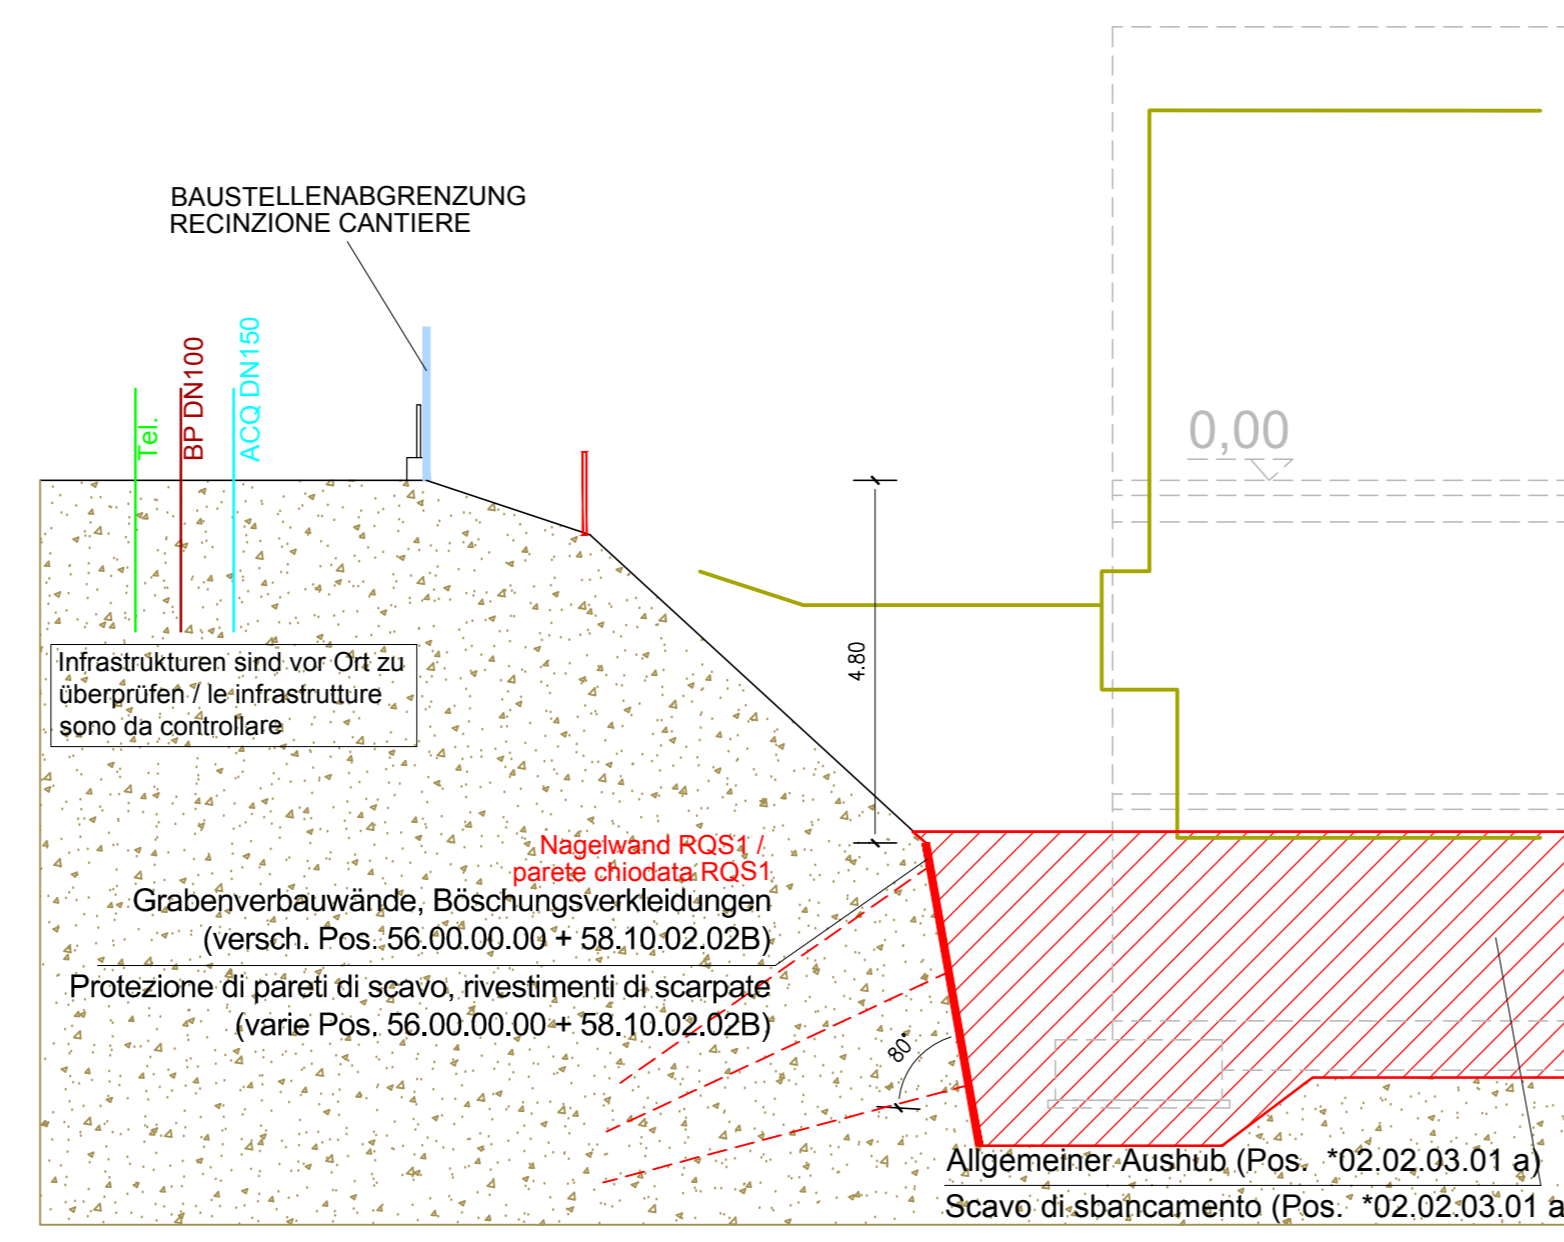


Schnitt 7-7 / sezione 7-7

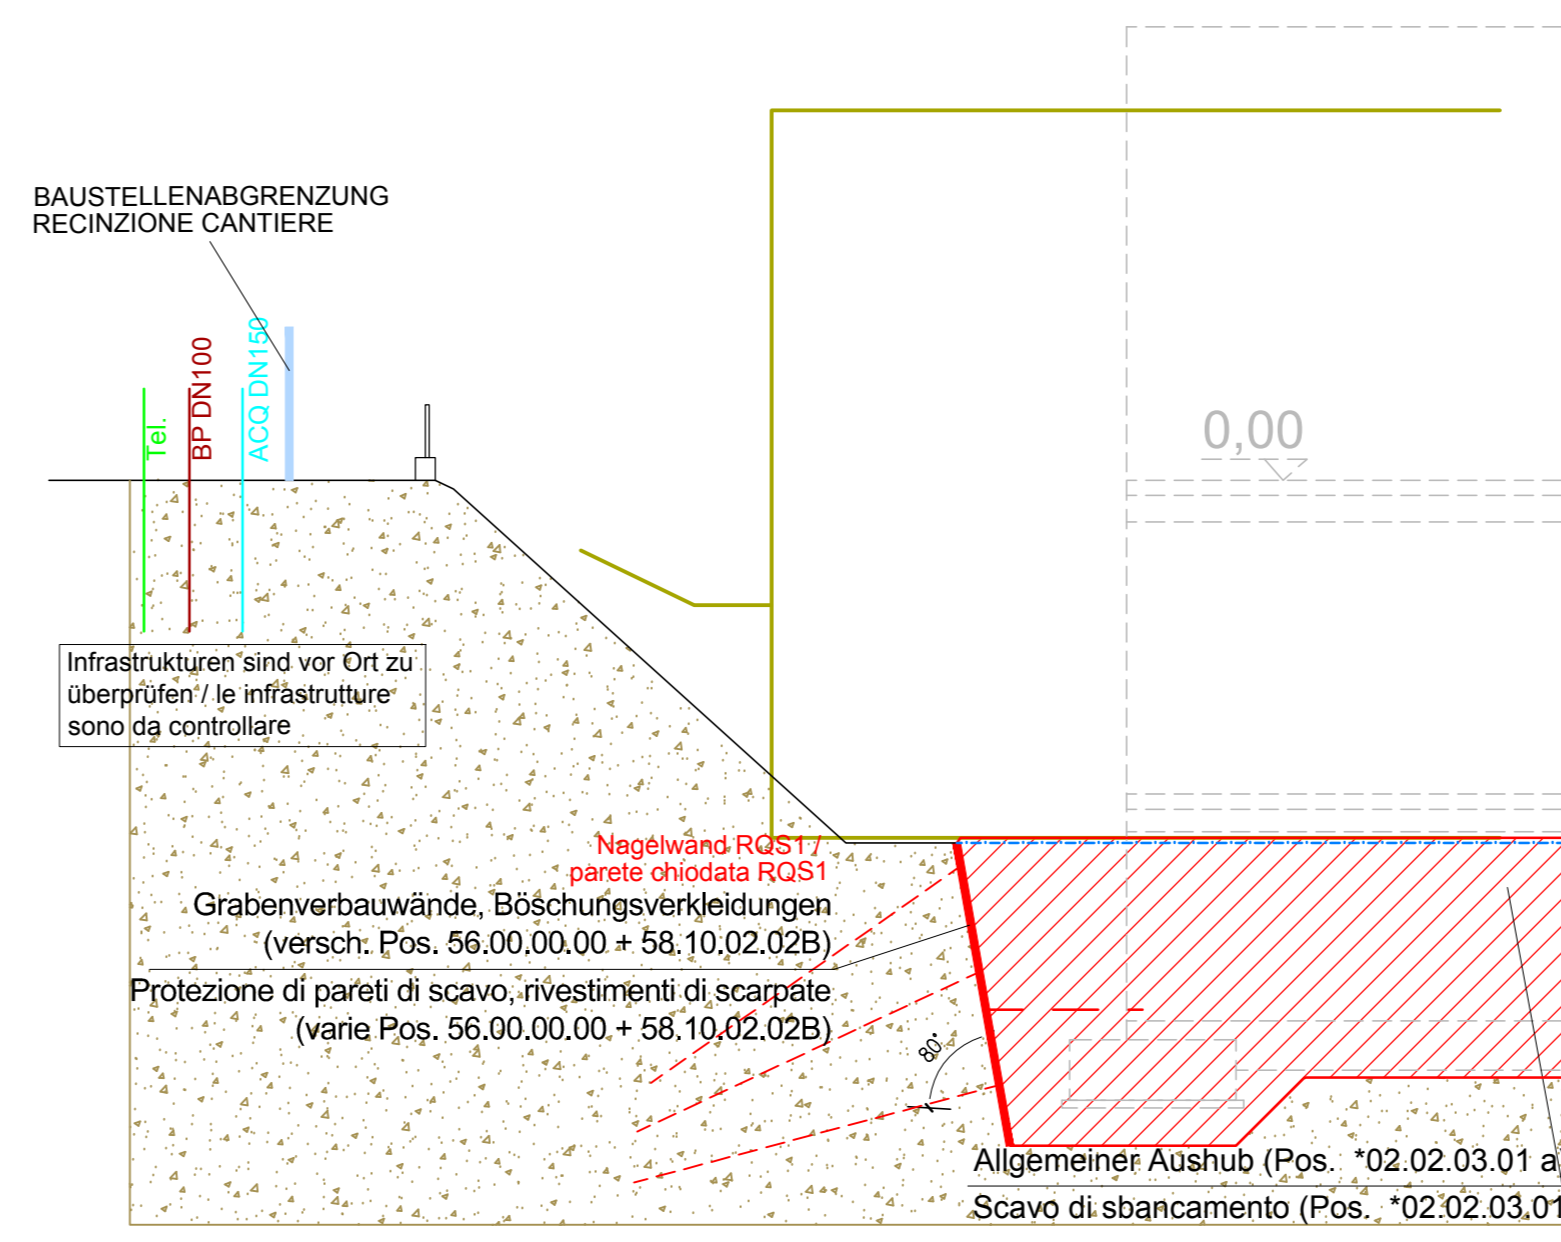


Schnitt 8-8 / sezione 8-8

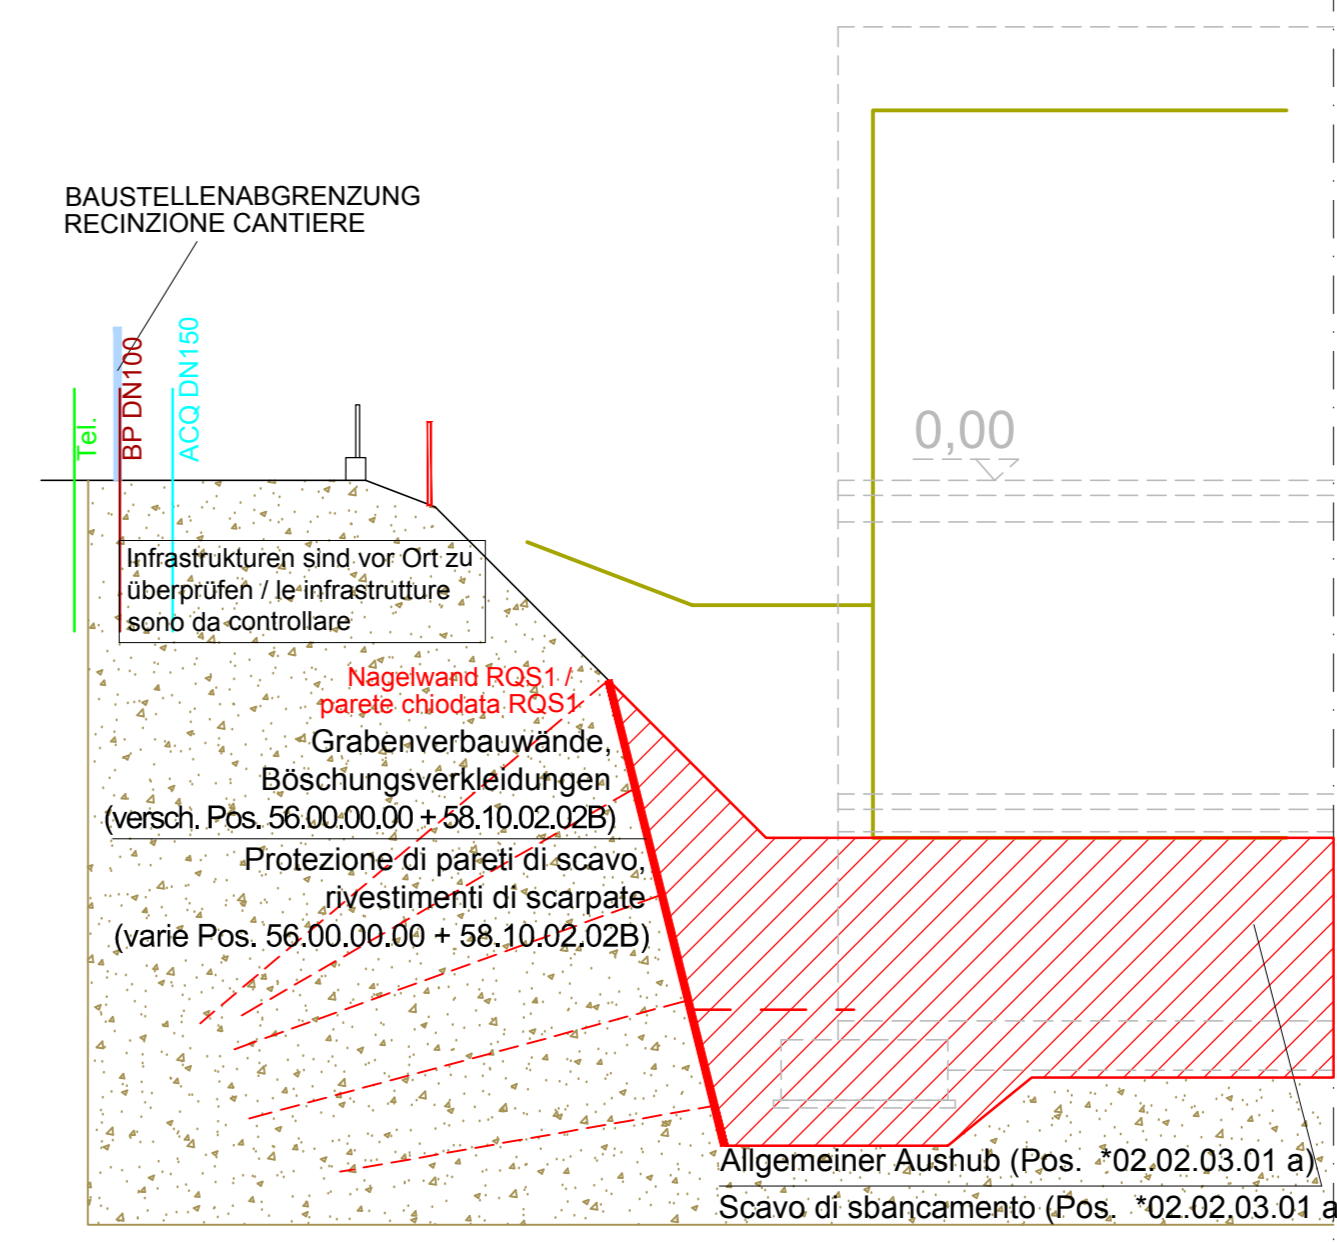


Schnitt 9-9 / sezione 9-9

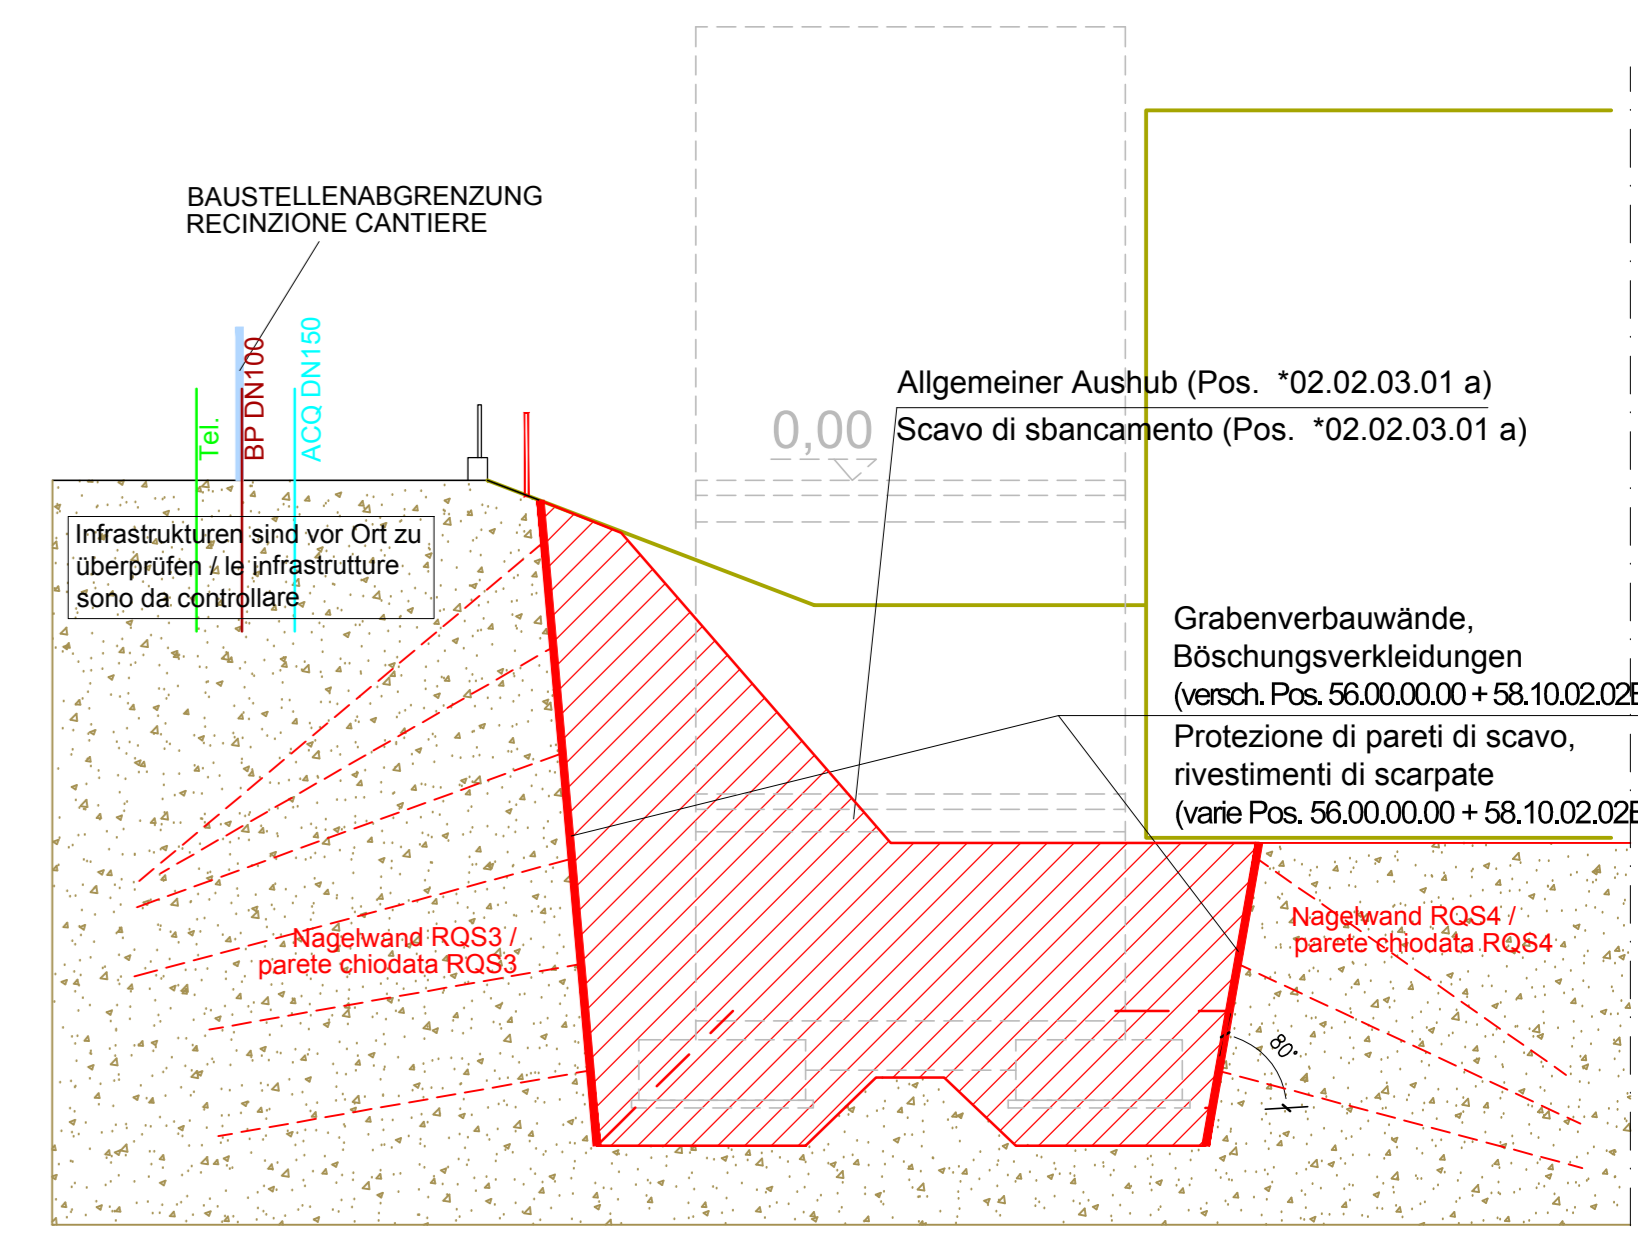

Schnitt 10-10 / sezione 10-10

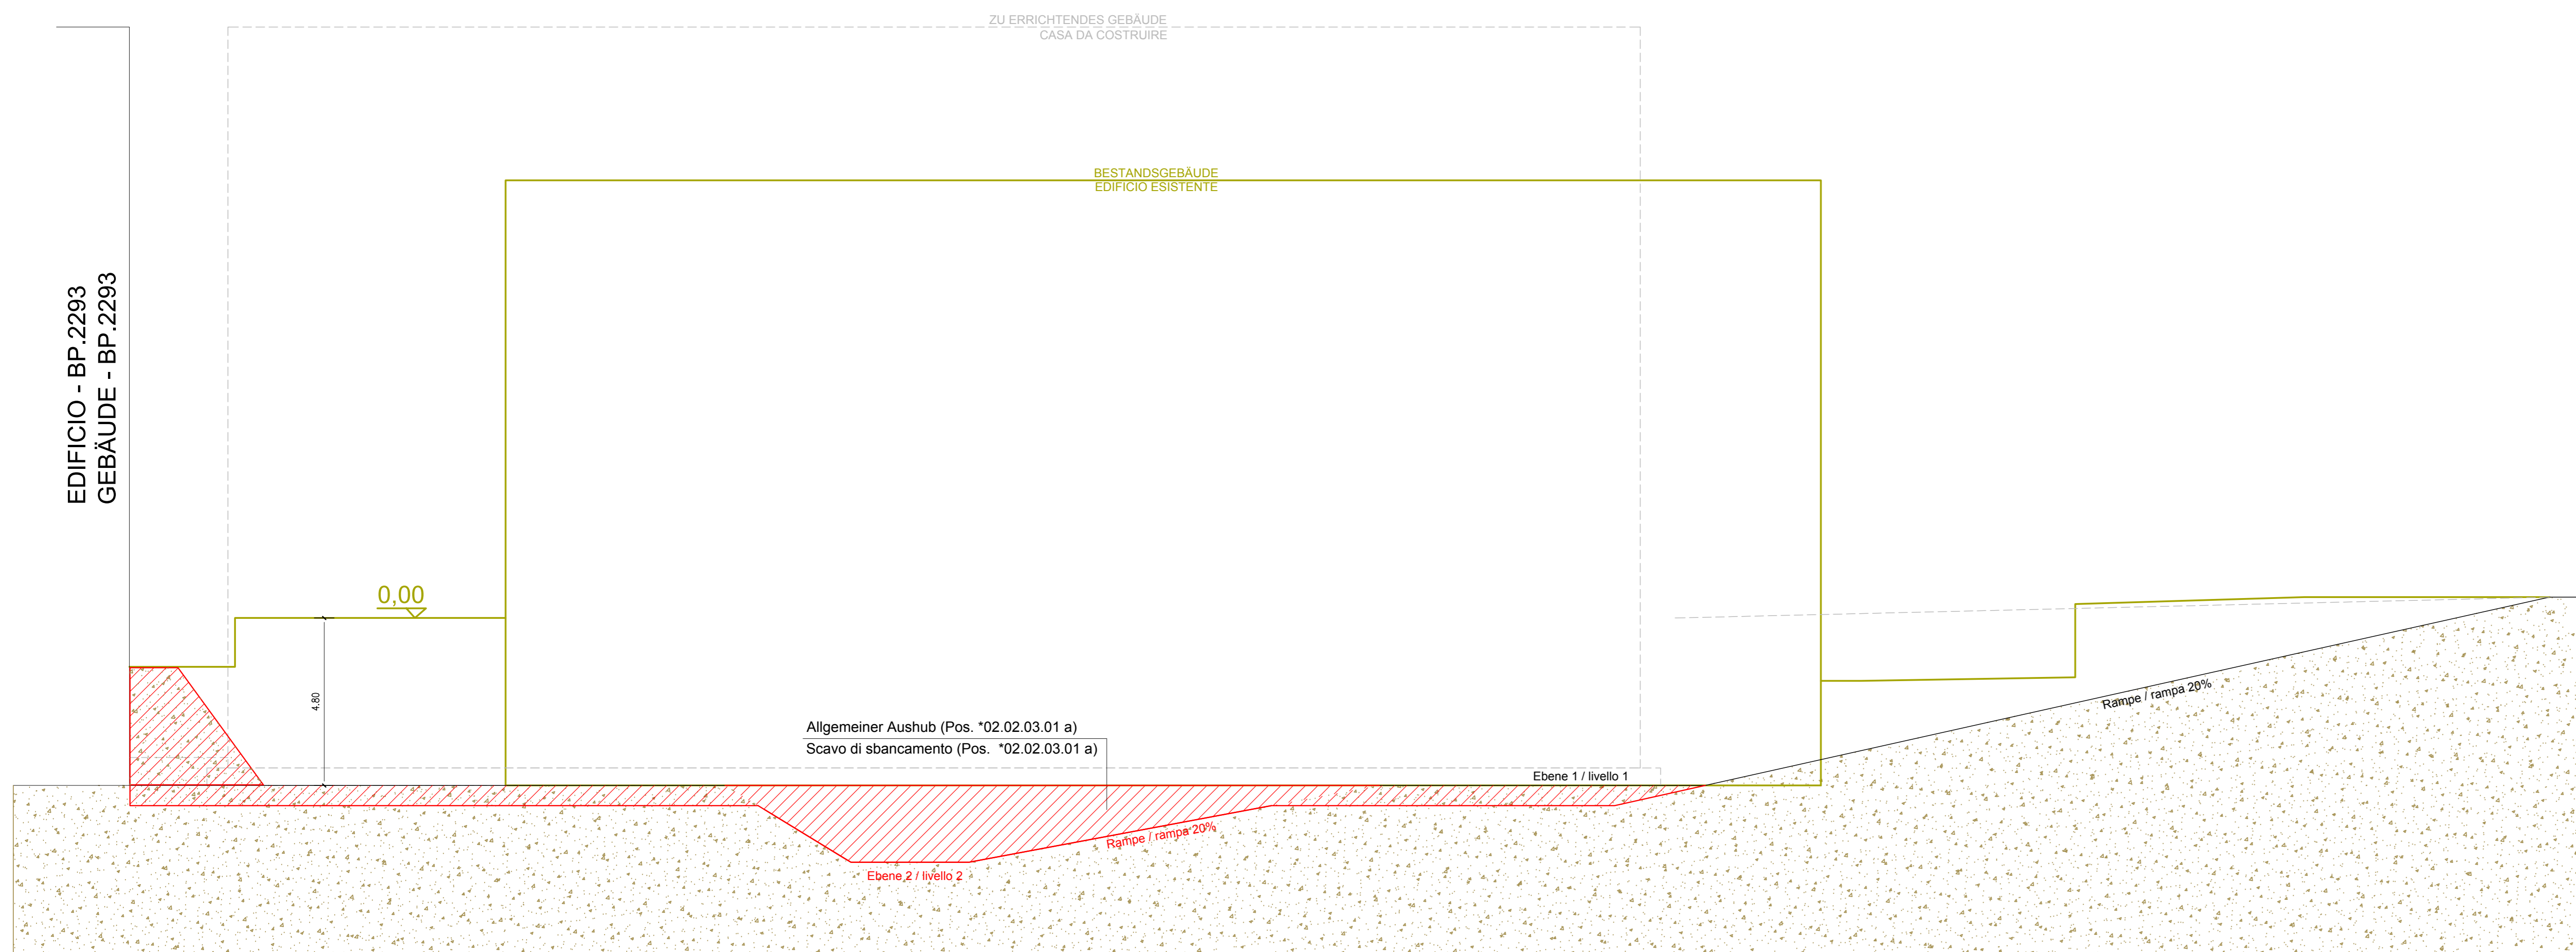

Schnitt 11-11 / sezione 11-11

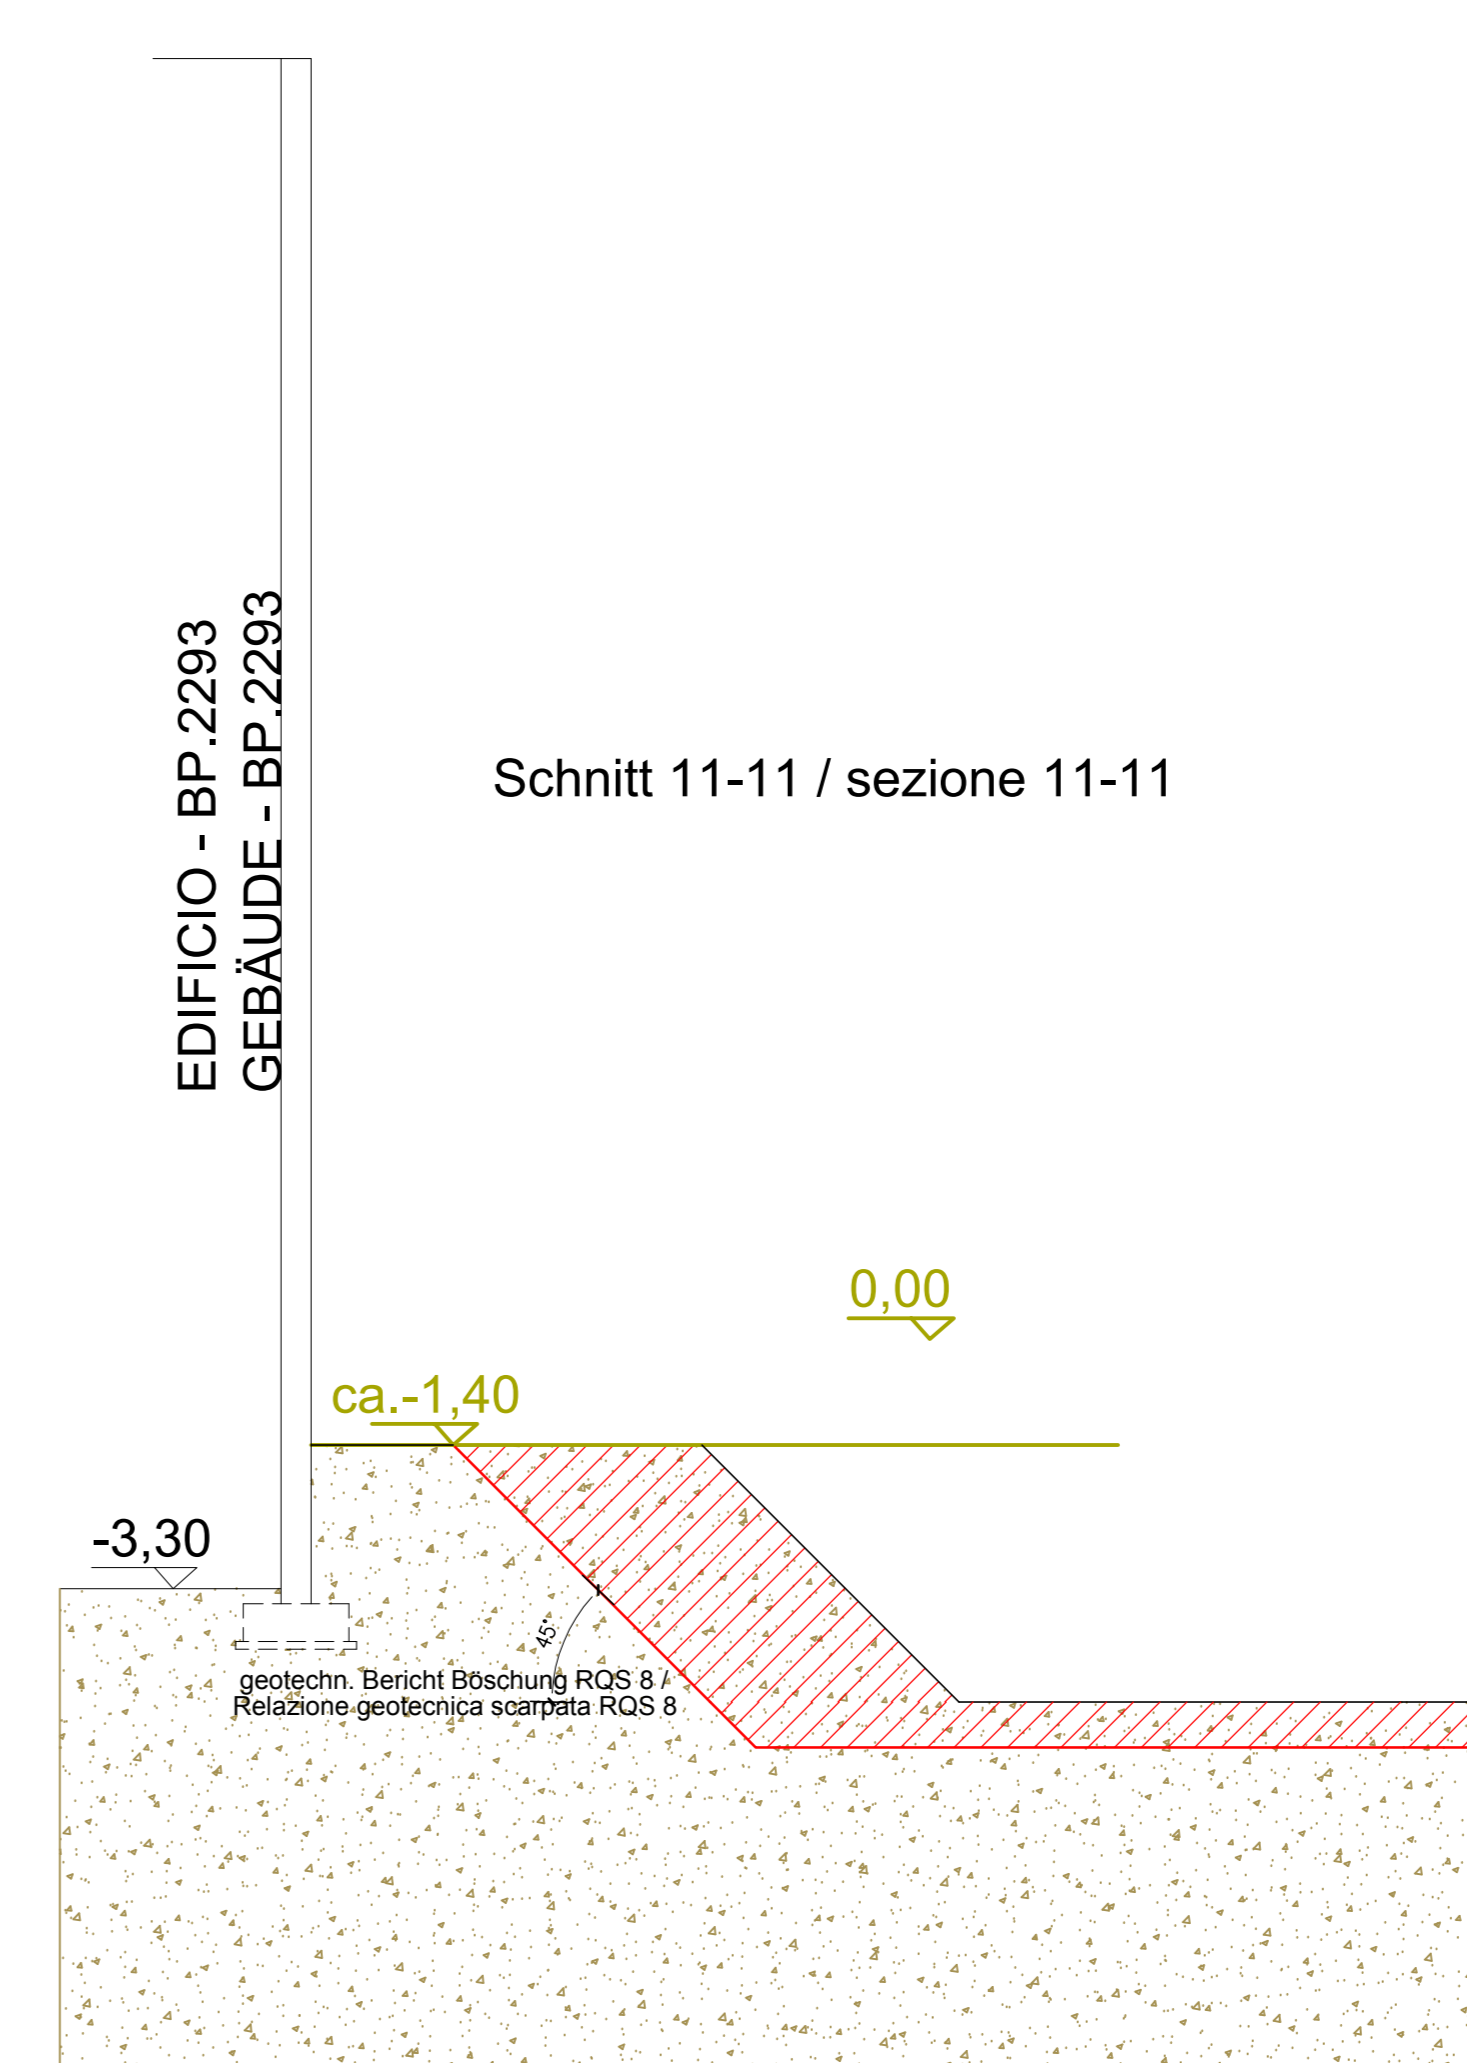

Allgemeiner Aushub (Pos. *02.02.03.01 a)
 Scavo di sbancamento (Pos. *02.02.03.01 a)
 Grabenaushub und Wiederauffüllung (Pos. 02.02.04.02 a/b ggf Aufpreis für c/d + Pos. 02.02.05)
 scavi a sezione ristretta e riempito (Pos. 02.02.04.02 a/b evtl. sovrapprezzo per c/d + Pos. 02.02.05)

RQS siehe Plan BS1.2 / RQS vedi pianta BS1.2

EDIFICIO - BP.2293
GEBÄUDE - BP.2293

EDIFICIO - BP.2293
GEBÄUDE - BP.2293

Autonome Provinz Bozen Assessorat für Bauten Abt. 11 - Hochbau und technischer Dienst		Provincia Autonoma di Bolzano Assessorato ai lavori pubblici Rep. 11 - Edilizia e servizio tecnico	
Provincia Autonoma di Bolzano Assessorato per i lavori pubblici Rep. 11 - Edilizia e servizio tecnico			
Projekt	Progetto		
Kodex: 22.02.008.147.03.01 Außenstelle der WIRTSCHAFTSFA- CHSCHULE "H. KUNTER" Wiederaufbau des Nebengebäudes		Codice: 22.02.008.147.03.01 Sede distaccata ISTITUTO TECNICO ECONOMICO "H. KUNTER" Ricostruzione dell'edificio secondario	
Cadomatr. 12/a - Bozen	Auszugsprojekt Nr. 2 Progetto stralocio n°2	via Cadorna 12/a - Bolzano	
AUSFÜHRUNGSPROJEKT - PROGETTO ESECUTIVO			
Planinhalt	Contenuto		
Aushub - Schnitte Scavo - Sezioni	1:100 1:100	Plan Nr. Tavola n. A 5.2	
Der Direktor des Amtes 11.2 il Direttore dell'Ufficio 11.2	Arch. Marina Albertoni	Verfasser - Elaborato: N.B.	Datum: 2013-07 Data: 21.01.2014
Bauherr Committente	Genehmigungen Approvazioni		
Dr. Arch. Andrea Sega			
Abt. 11 - Hochbau und technischer Dienst Rep. 11 - Edilizia e servizio tecnico			
59100 BOZENO BOLZANO Strada Magnago-Platz 10 Piazza S. Maria Magnago 10 tel. 0471/41230-31 fax 0471/412329			
Planer Progettista			
Dr. Arch. Norbert Dalsass			