




SCHNITT 11 - 11 Mst.1:500
SEZIONE 11 - 11 Sc.1:500

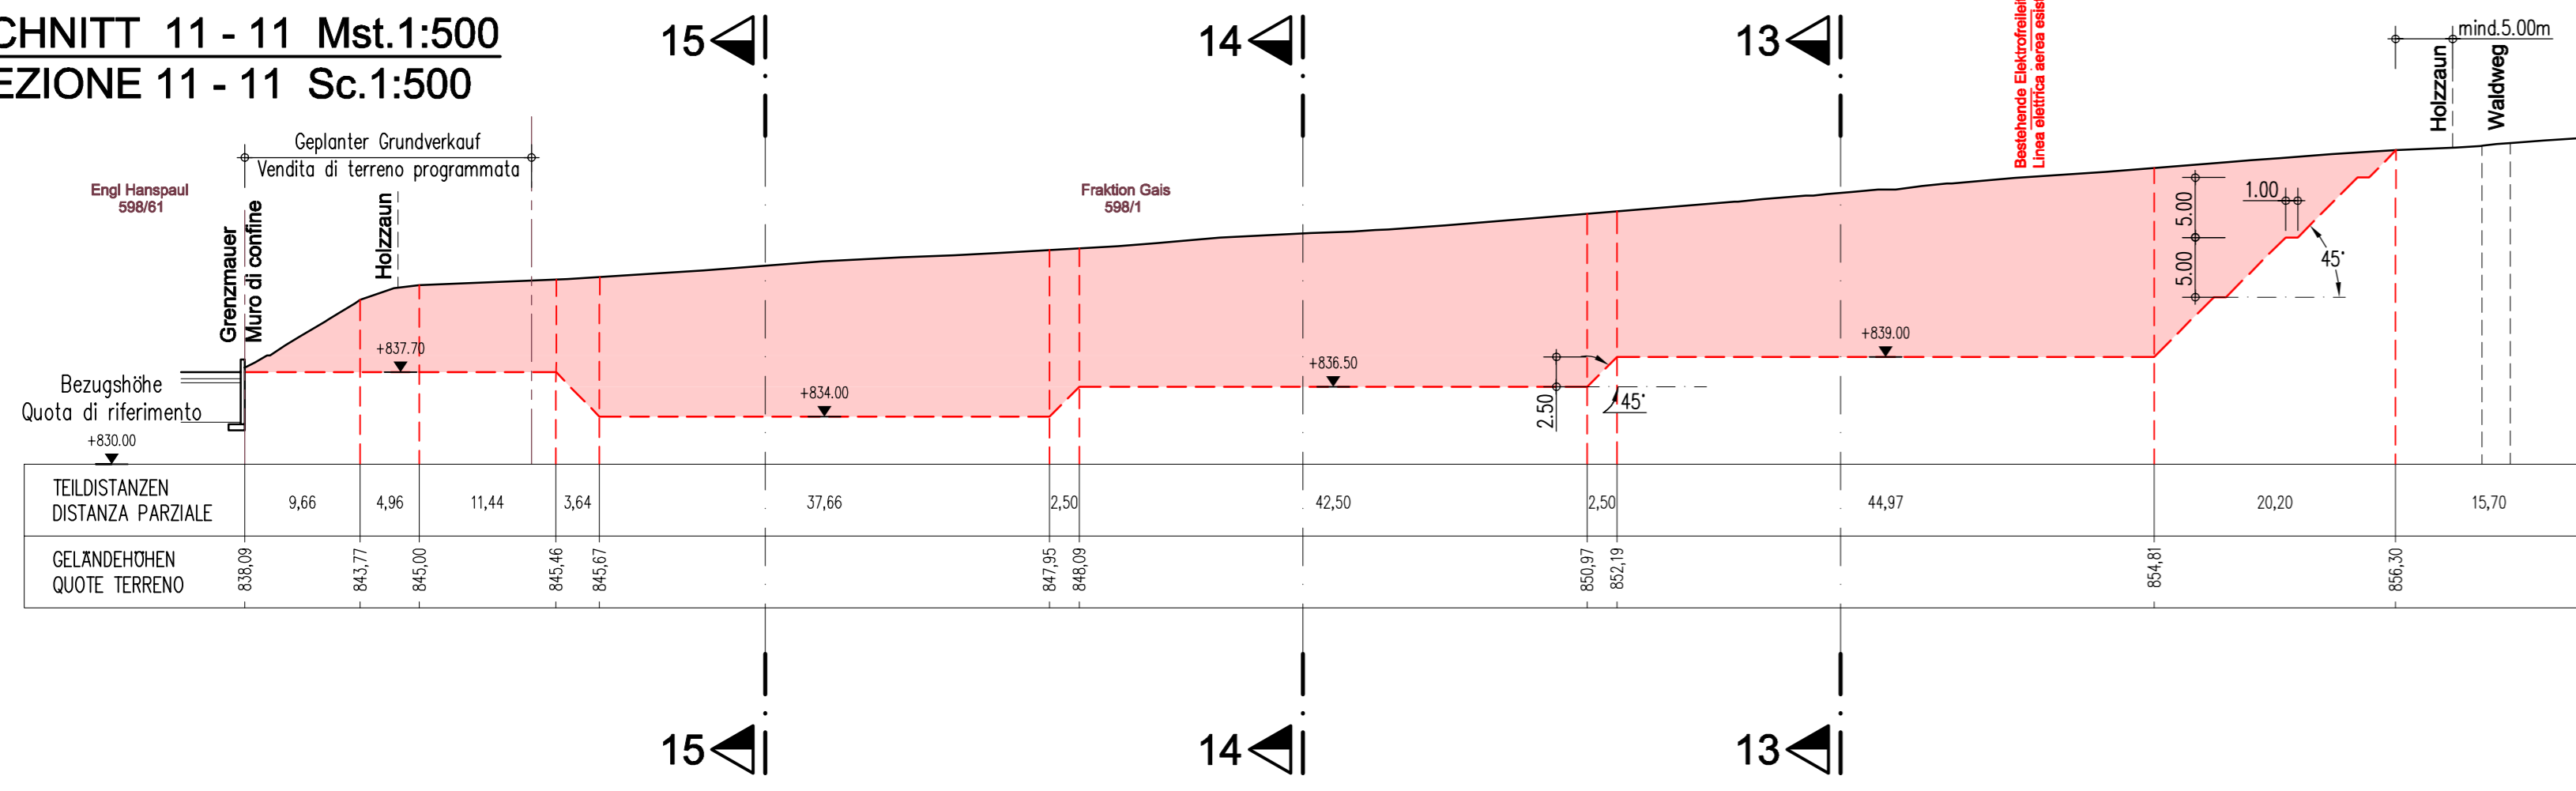


SCHNITT 12 - 12 Mst.1:500
SEZIONE 12 - 12 Sc.1:500

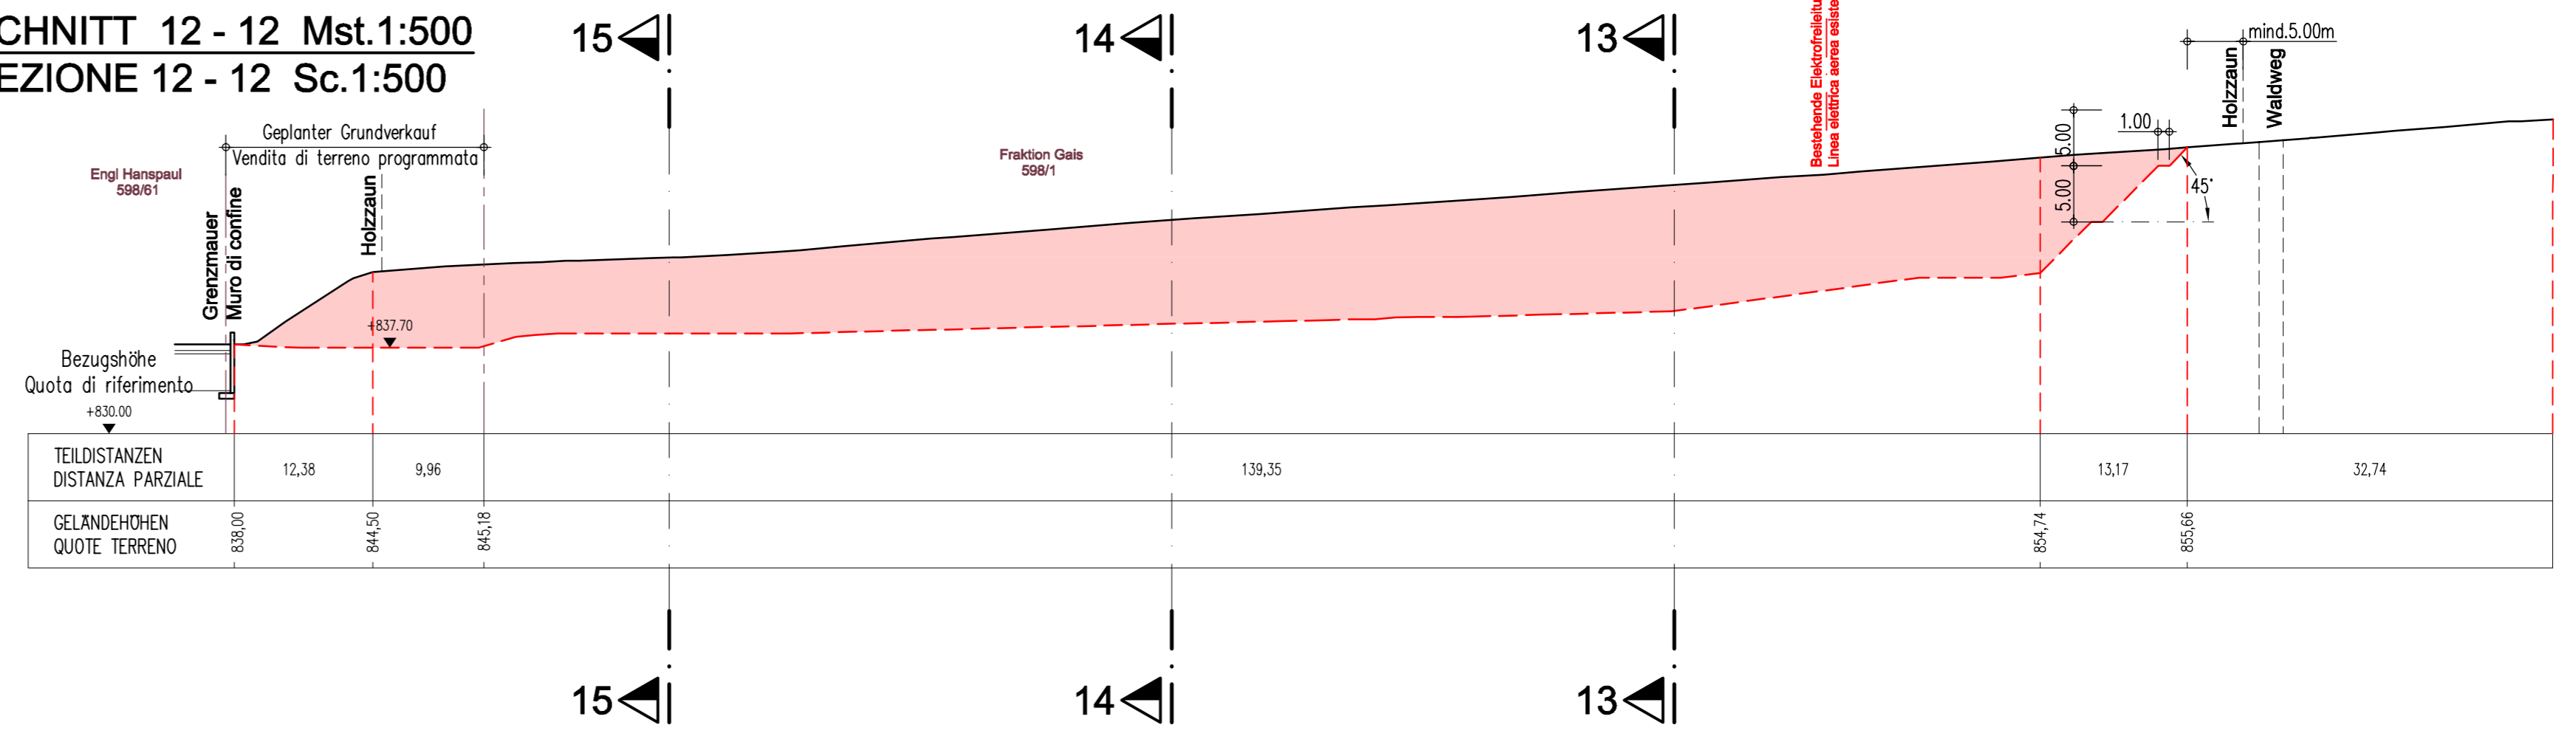


SCHNITT 13 - 13 Mst.1:500
SEZIONE 13 - 13 Sc.1:500

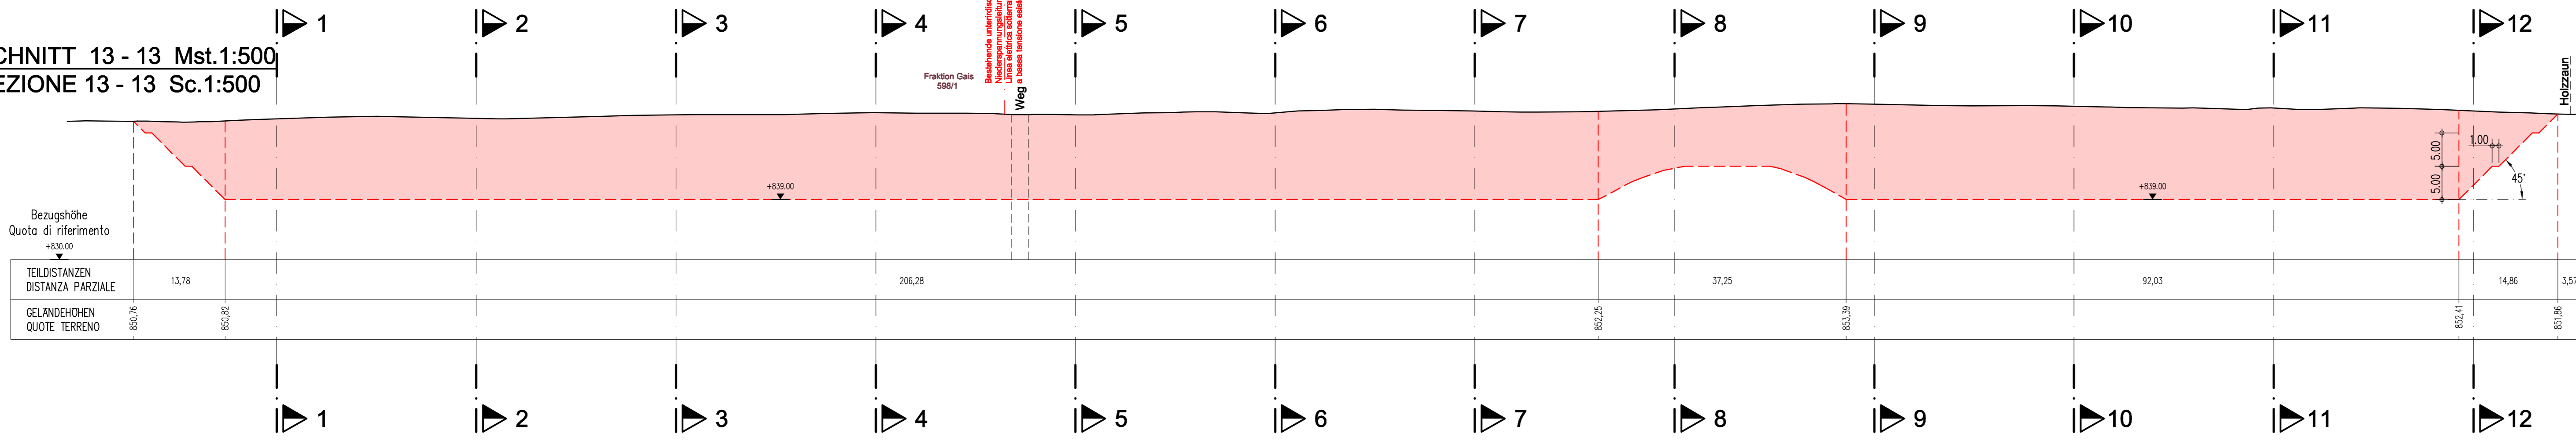

SCHNITT 14 - 14 Mst.1:500
SEZIONE 14 - 14 Sc.1:500

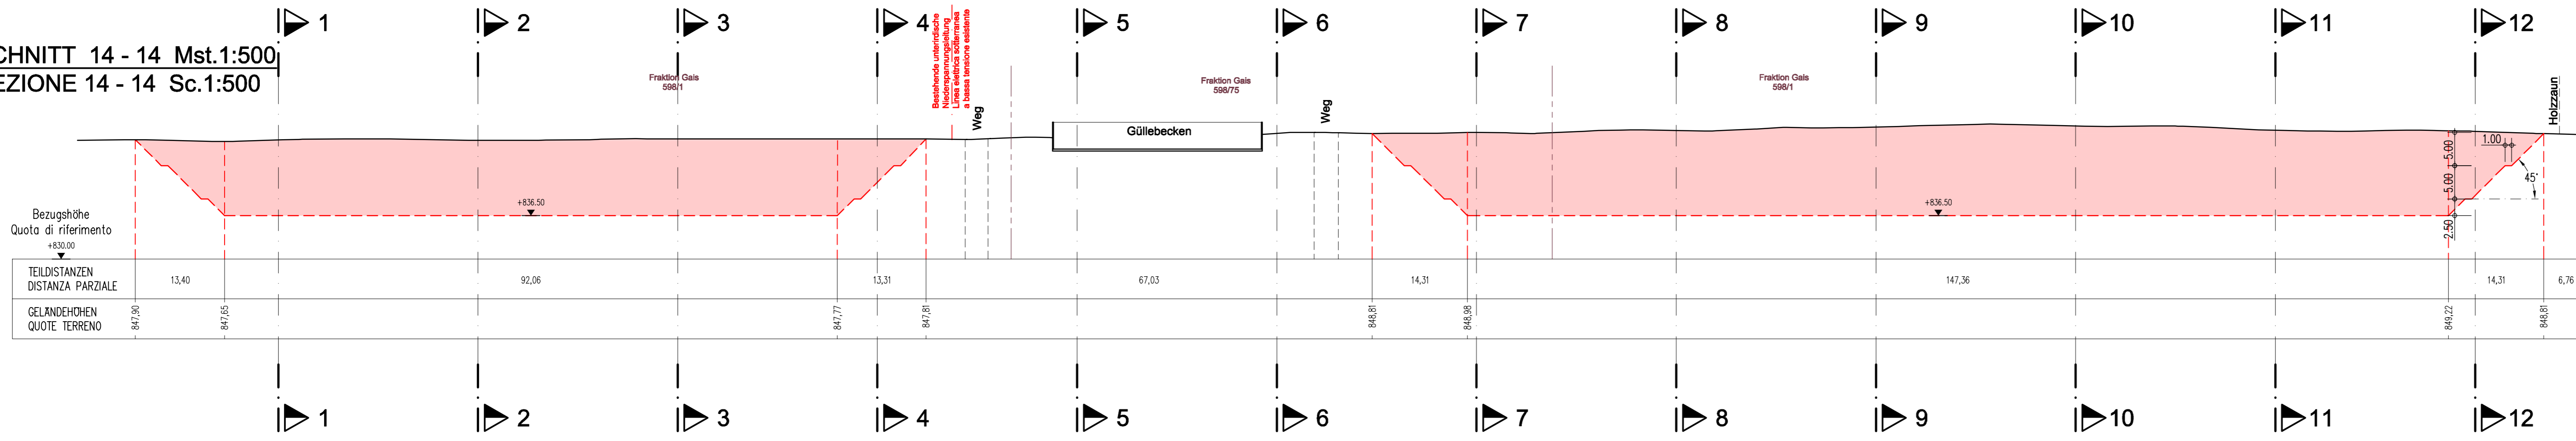

SCHNITT 15 - 15 Mst.1:500
SEZIONE 15 - 15 Sc.1:500

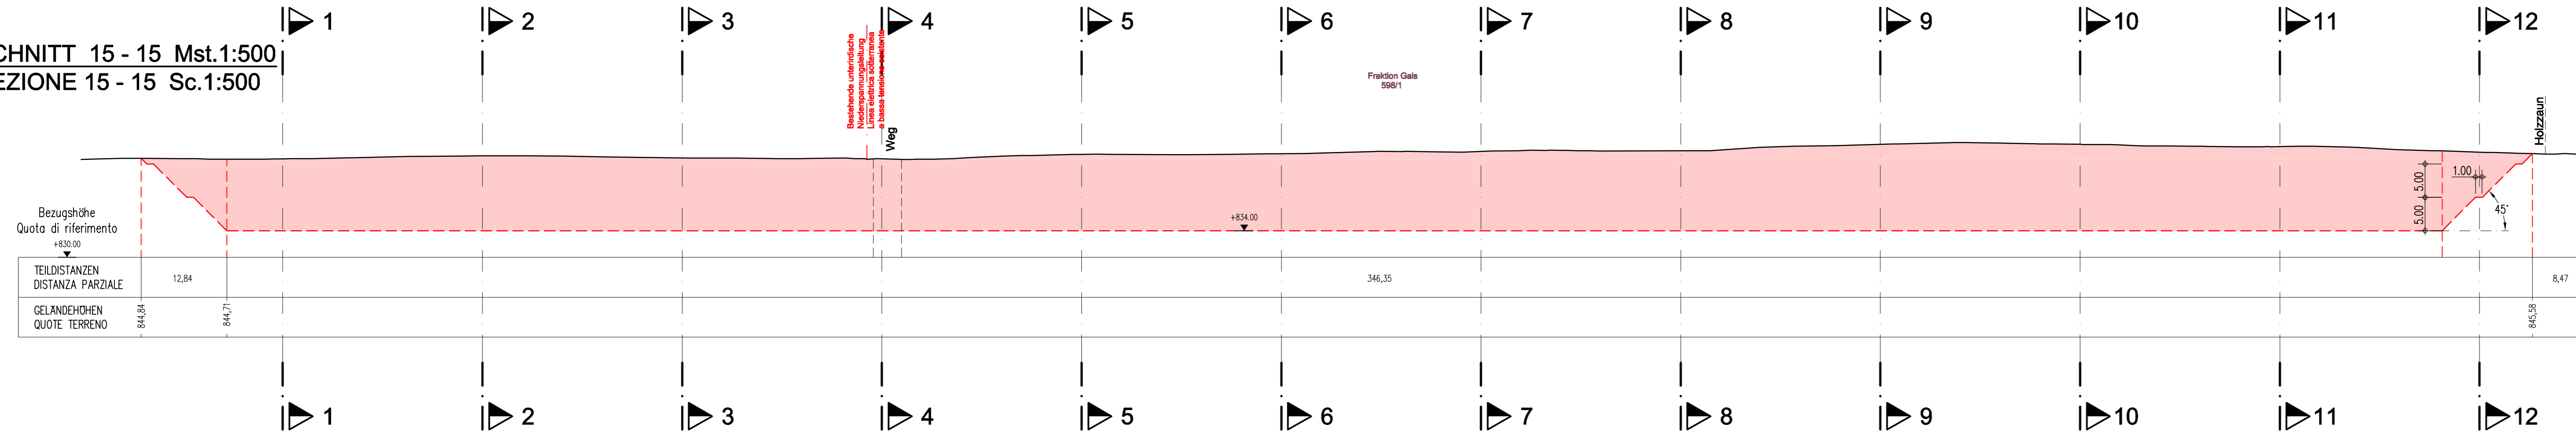

Eröffnung einer Grube
auf der G.P. 598/1 und G.P. 598/75
in der K.G. Gais

Apertura di una cava
sulla p.f. 598/1 e p.f. 598/75
nella C.C. Gais

Profilati - contenuto
SCHOTTERGRUBE:
Querschnitte Mst.1:500
CAVA DI GHIAIA:
Sezioni trasversali Sc.1:500

3.3

Datum - data: 20.08.2018 | Abgeändert-modificato: | Bemerkungen - annotazioni:

Der Projektant - il progettista:

Dr. Ing. STEFANO BRUNETTI
ORDINE DEGLI INGEGNERI DELLA PROV. DI BOLZANO
Reg. 718
INGEGNERIAKAMMER DER PROVINZ BOZEN

Dem Bauherrn vorbehalten - riservato alla committenza