




Città di Bolzano
Stadt Bozen


6.3 Ufficio Opere Pubbliche, Edifici e
Manutenzione Patrimonio Immobiliare
6.3 Art für öffentliche Arbeiten, Gebäude und
Instandhaltung des Immobilienvermögens

Rifacimento del campo da calcio in erba sintetica
"Resia B" sulla p.ed. 3957 del CC di Gries
in via Resia nel Comune di Bolzano

Neuanbringung der Kunstrasenfläche am best.
Fußballplatz "Reschen B" auf Bp. 3957 der KG Gries
in der Reschenstrasse in der Gemeinde Bozen.

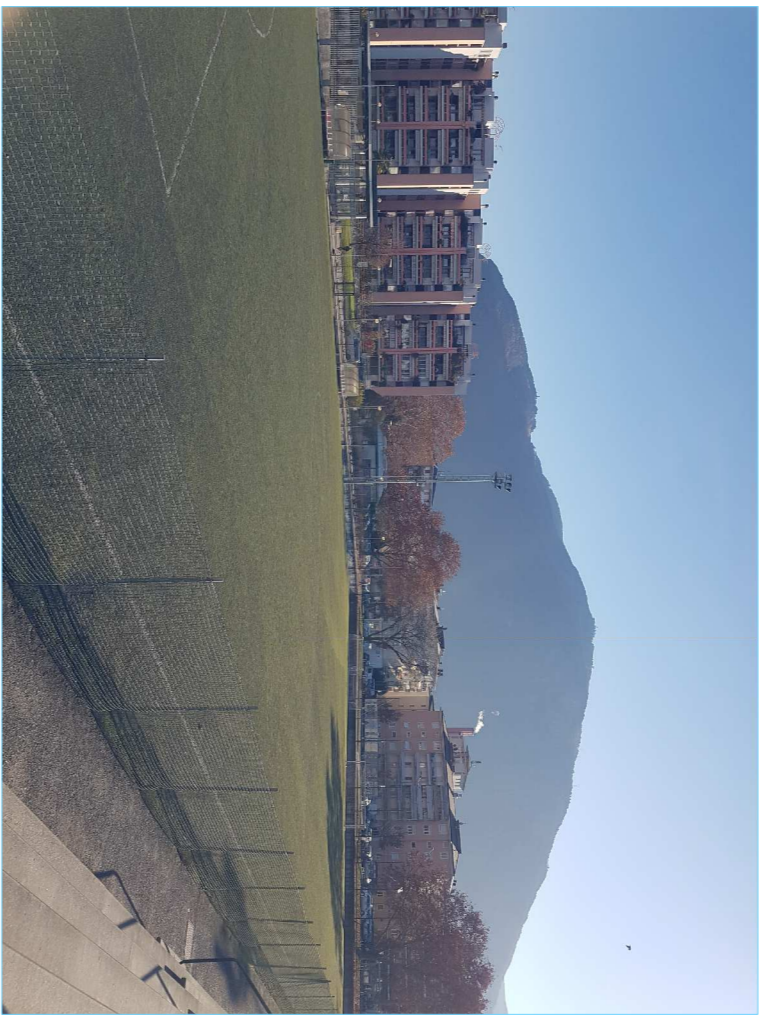

allegato-anlage n.6/13		data/Datum: 21 novembre 2017		Persono:	
PLANIMETRIA GENERALE NUOVO STATO		scala/Massstab: 1:200		UFFICIO OPERE PUBBLICHE	
Definitiva/	<input type="checkbox"/>	Definitiva/	<input checked="" type="checkbox"/>	Progetto e D.L./Projekt u. BauL:	Dir. di Ufficio / Amt Director:
Disegnata da - gezeichnet von:	Dr. Ing. Georg Gschlieser	Disegnata da - gezeichnet von:	Dr. Ing. Georg Gschlieser	Disegnata da - gezeichnet von:	Dr. Ing. Marco Spada
Disegnata da - gezeichnet von:	Dr. Ing. Georg Gschlieser	Disegnata da - gezeichnet von:	Dr. Ing. Rinaldo Celli	Disegnata da - gezeichnet von:	Dr. Arch. Marco Spada

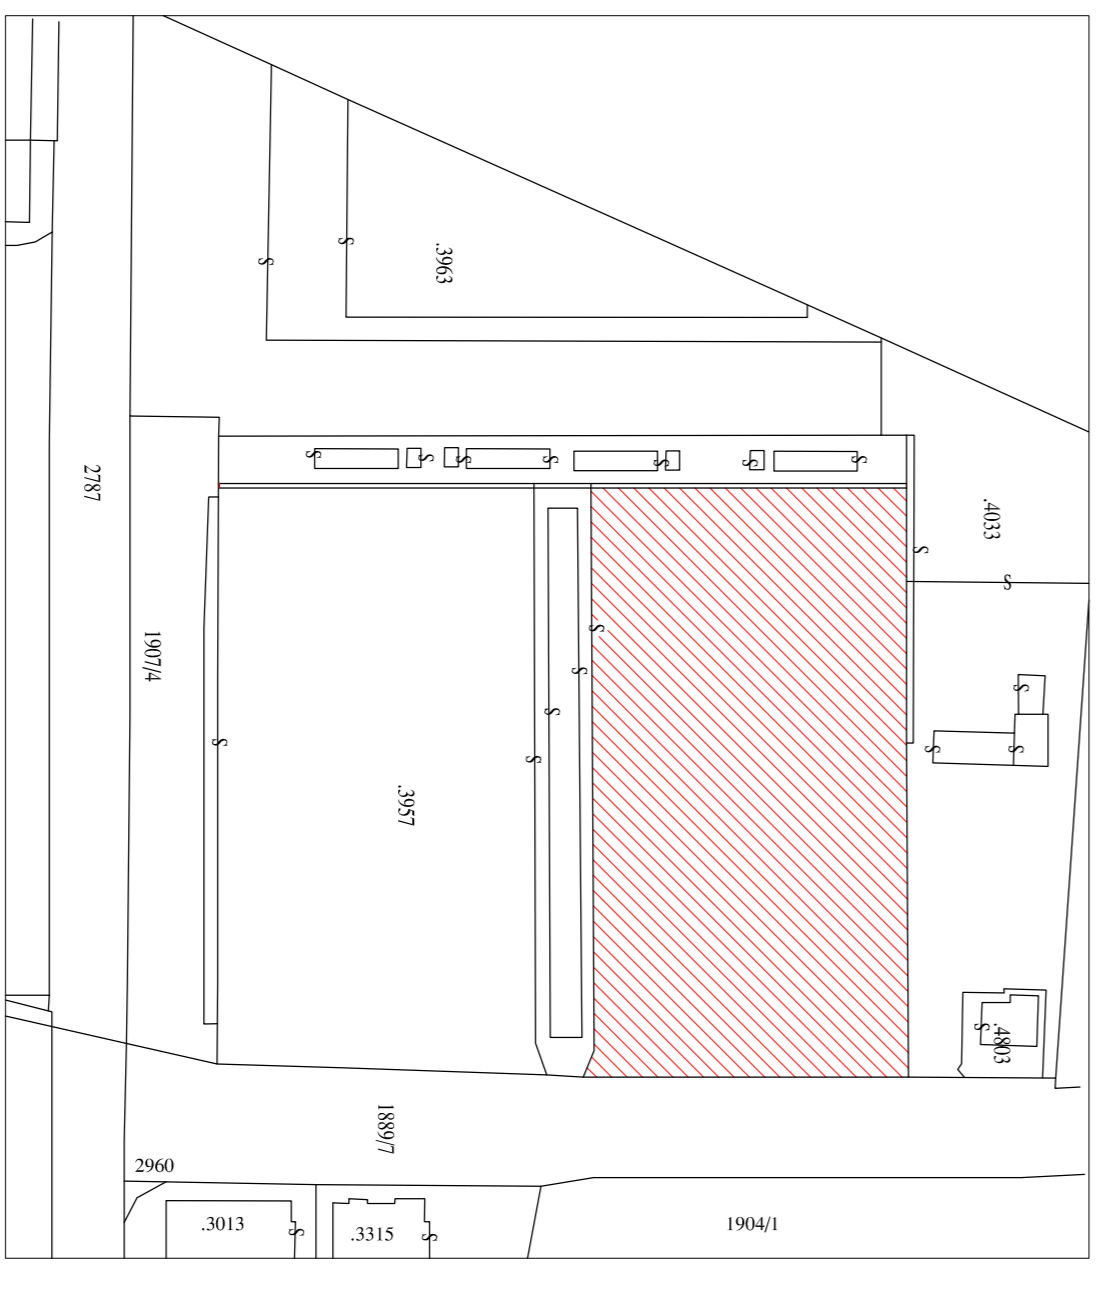

ESTRATTO MAPPA
MAPPENAUSSZUG
C.C. Gries - K.G. Gries
Scala/Maßstab 1:1440

