



Datum: 26/11/2020


Uhrzeit: 14:05

Einsichtnahme in die bestätigten Parzellen

Stand der informatisierten Akten bis 17/11/2020

Seite 1 von 1

Verwaltungsgemeinde BOZEN Katastralgemeinde ZWÖLFMALGREIEN Parzellenummer: Grundparzelle 3002	Kode: A952 Kode: 652	Zuständiges Katasteramt: BOZEN
---	-------------------------	--

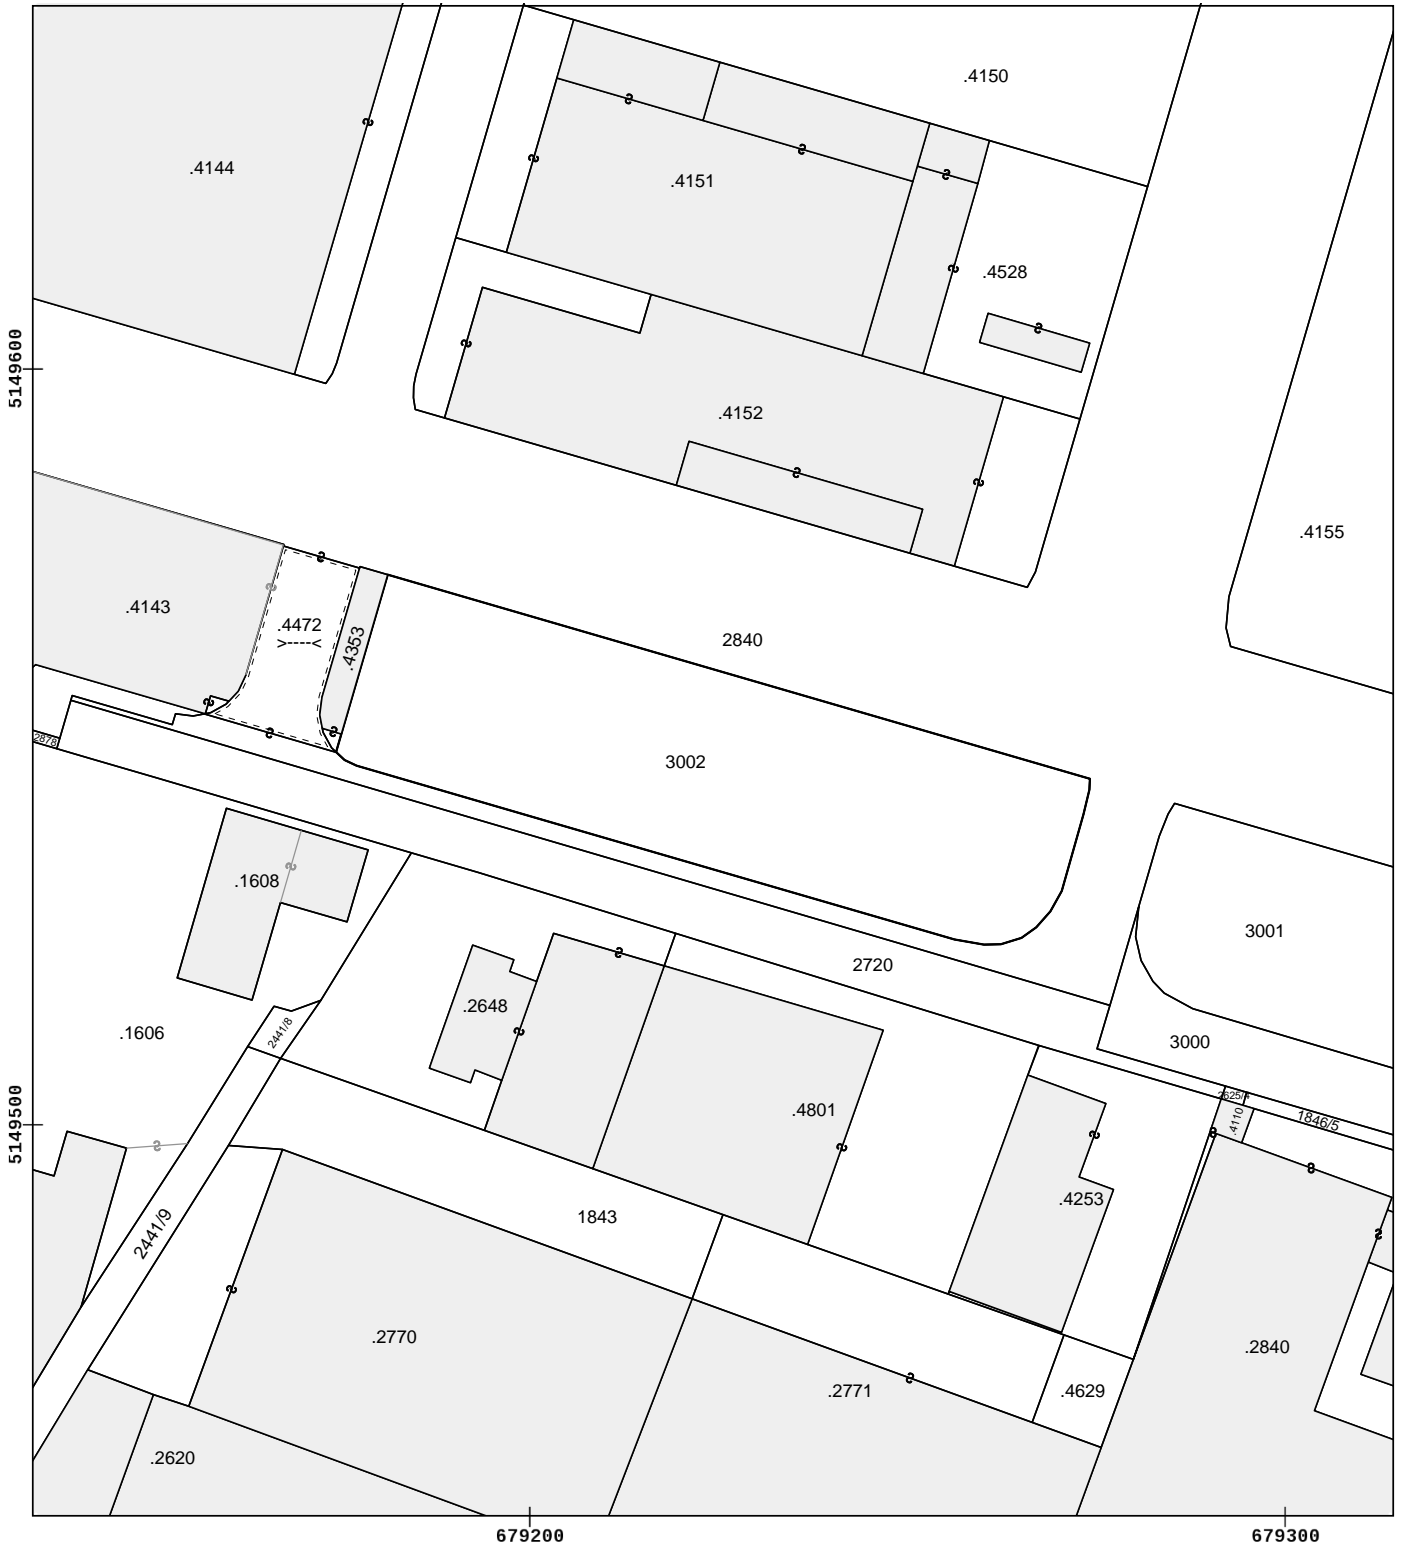

Originalmaßstab

1 : 1000

Maßstab des M. Auszuges

1 : 1000

Das Dokument besteht aus 1 zu berechnenden Liegenschaftseinheiten - Costo del documento ...

FSASRA82C61A952R