
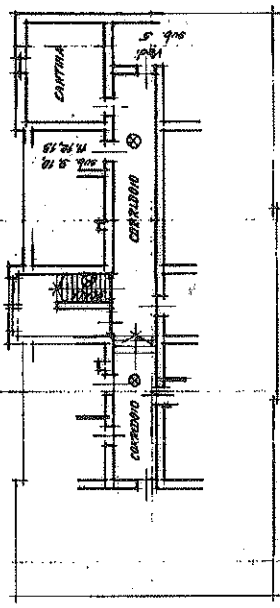



1:500
 100

NUOVO CATASTO EDILIZIO URBANO

Comune di MERANO
 Catasto di MERANO
 Foglio N. 54 II
 Sub. 3
 P.M. 63
 M. 22-27

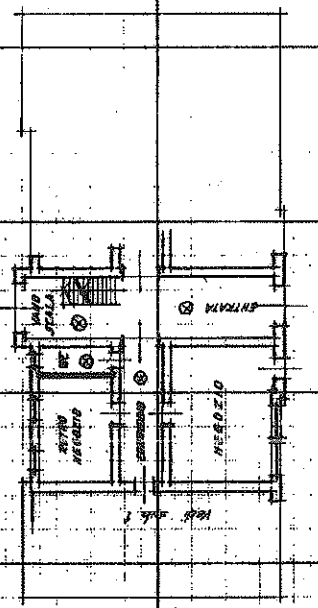

CONFINAMENTI:
 p. col. 209
 p. col. 208/4
 p. col. 208/3
 p. col. 208/2
 p. col. 208/1

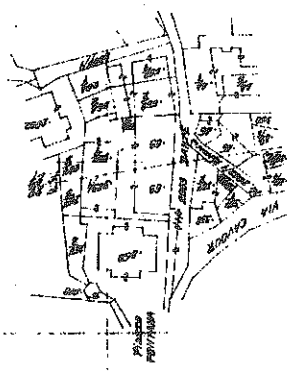

COPIA DI MAPPA - C. C. MAIA
 FOGLIO N. 22-27 - SCALA 1:1440

PARTI COMUNALI
 ORIENTAMENTO
 SCALA 1:200

SPAZIO RISERVATO PER LE ANNOTAZIONI DUFFICIO
 DATA
 AUT. N.
 F. N. N.
 F. N. N.

Completata dal GEOMETRA
 GIANNANTONIO FREGONI
 Insieme all'Arch. Ingeg. G. BOLZ
 della Provincia di Bolzano
 in data 22 dicembre 1986