

GEMEINDE TIERS  
COMUNE DI TIRES

AUTONOME PROVINZ BOZEN  
PROVINCIA AUTONOMA DI BOLZANO

PROJEKT  
PROGETTO

AUSFÜHRUNGSPROJEKT

NEUBAU  
ZIVILSCHUTZZENTRUM TIERS

Gp. 852/1, Gp. 852/3, Bp. 308, Bp. 309 KG Tiers

PROGETTO ESECUTIVO

NUOVA COSTRUZIONE  
CENTRO PROTEZIONE CIVILE TIRES

p.ed.852/1, p.ed. 820/3, p.f. 308, p.f. 309 CC Tires

INHALT  
CONTENUTO

ARCHITEKTONISCHES PROJEKT

PROGETTO ARCHITETTONICO

A1 BAUMEISTERARBEITEN

A1 LAVORI DA IMPRESARIO

BAUZEITENPLAN

CRONOPROGRAMMA LAVORI

BAUHERR  
COMMITTENTE

GEMEINDE TIERS  
ST. GEORGSTRASSE 79  
39050 TIERS

COMUNE DI TIRES  
VIA SAN GIORGIO 79  
39050 TIRES


DATUM/DATA

04.03.2013  
Aktualisierung Jänner 2014


7



KURT EGGER  
GERHARD MAHLKNECHT  
HEINRICH MUTSCHLECHNER

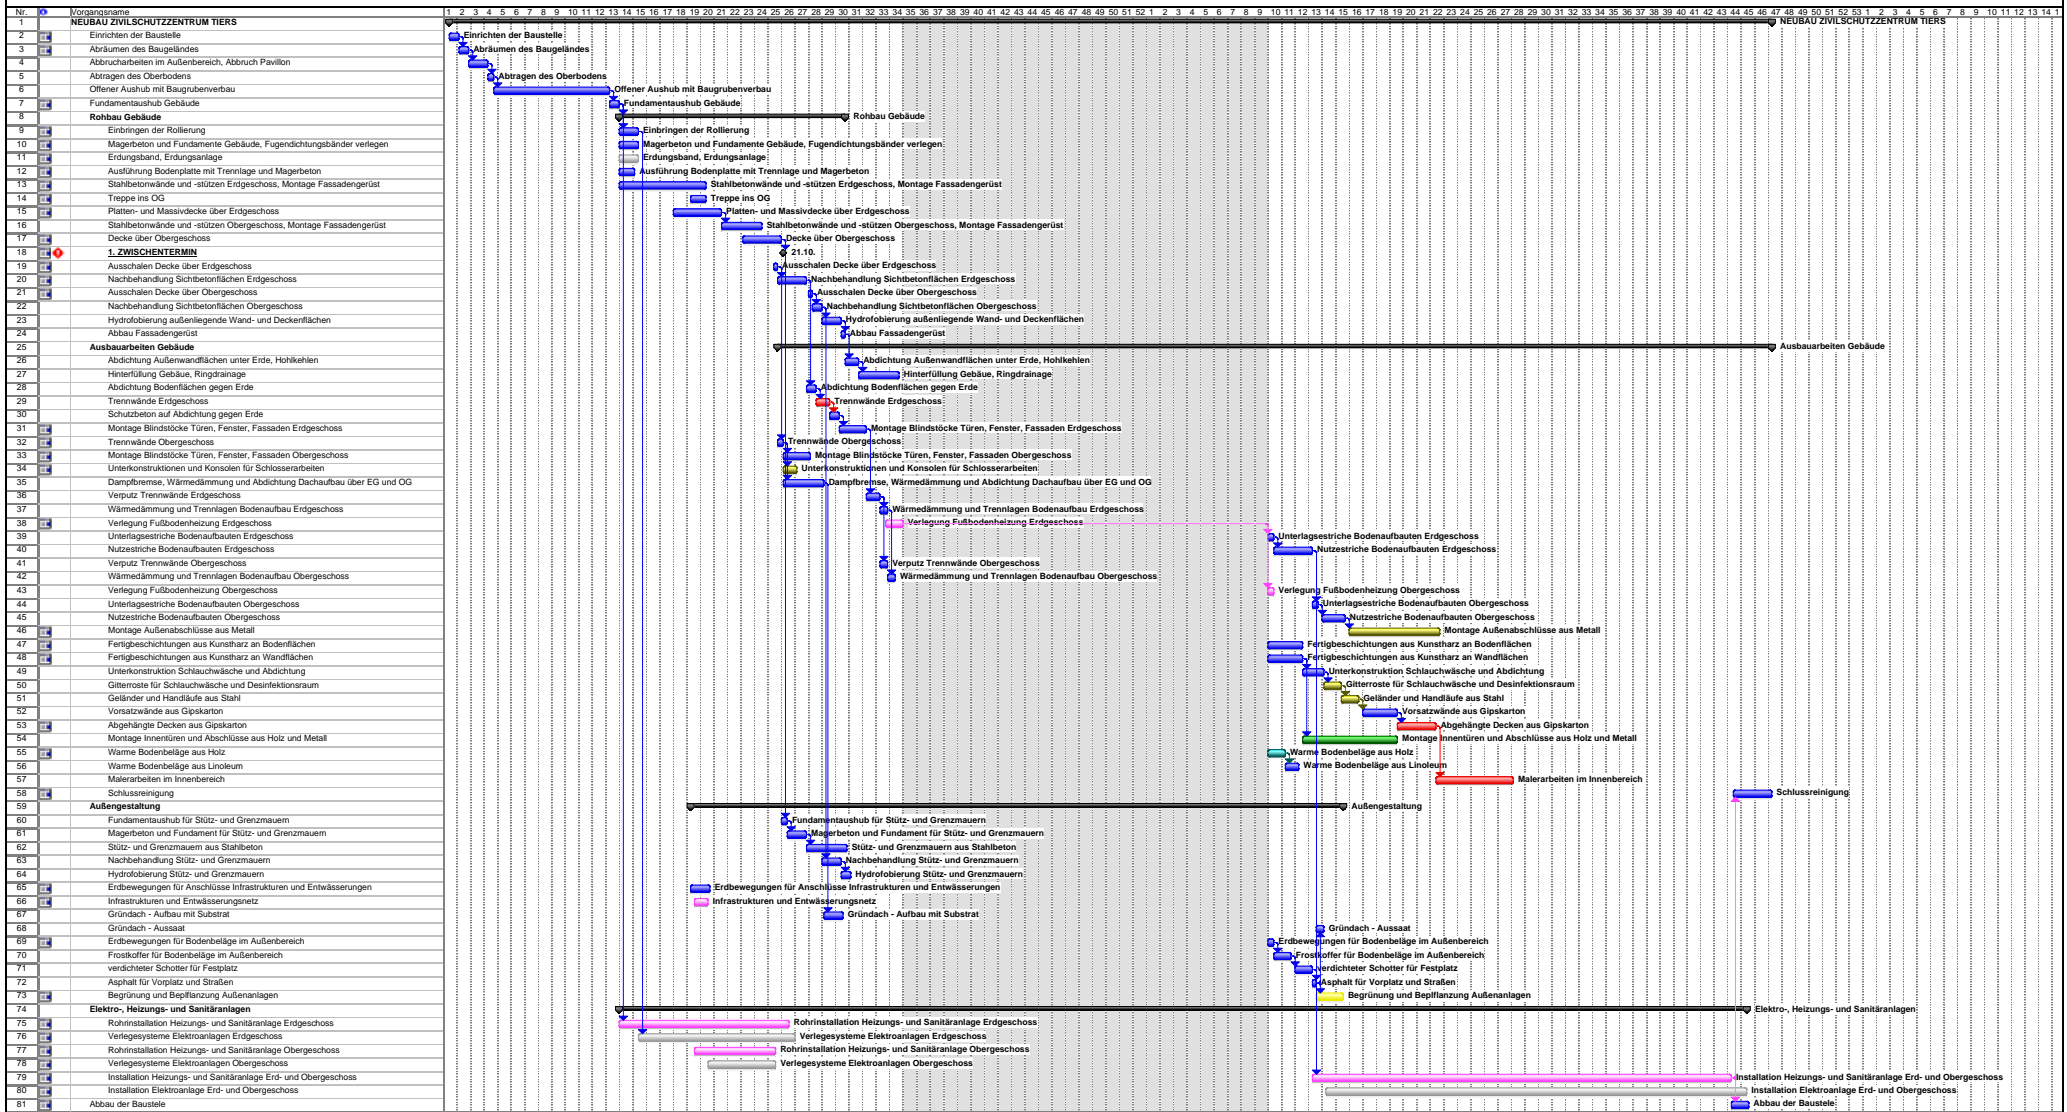

NUOVA COSTRUZIONE  
CENTRO PROTEZIONE CIVILE TIRES  
p.ed.852/1, p.ed. 820/3, p.f. 308, p.f. 309 CC Tires

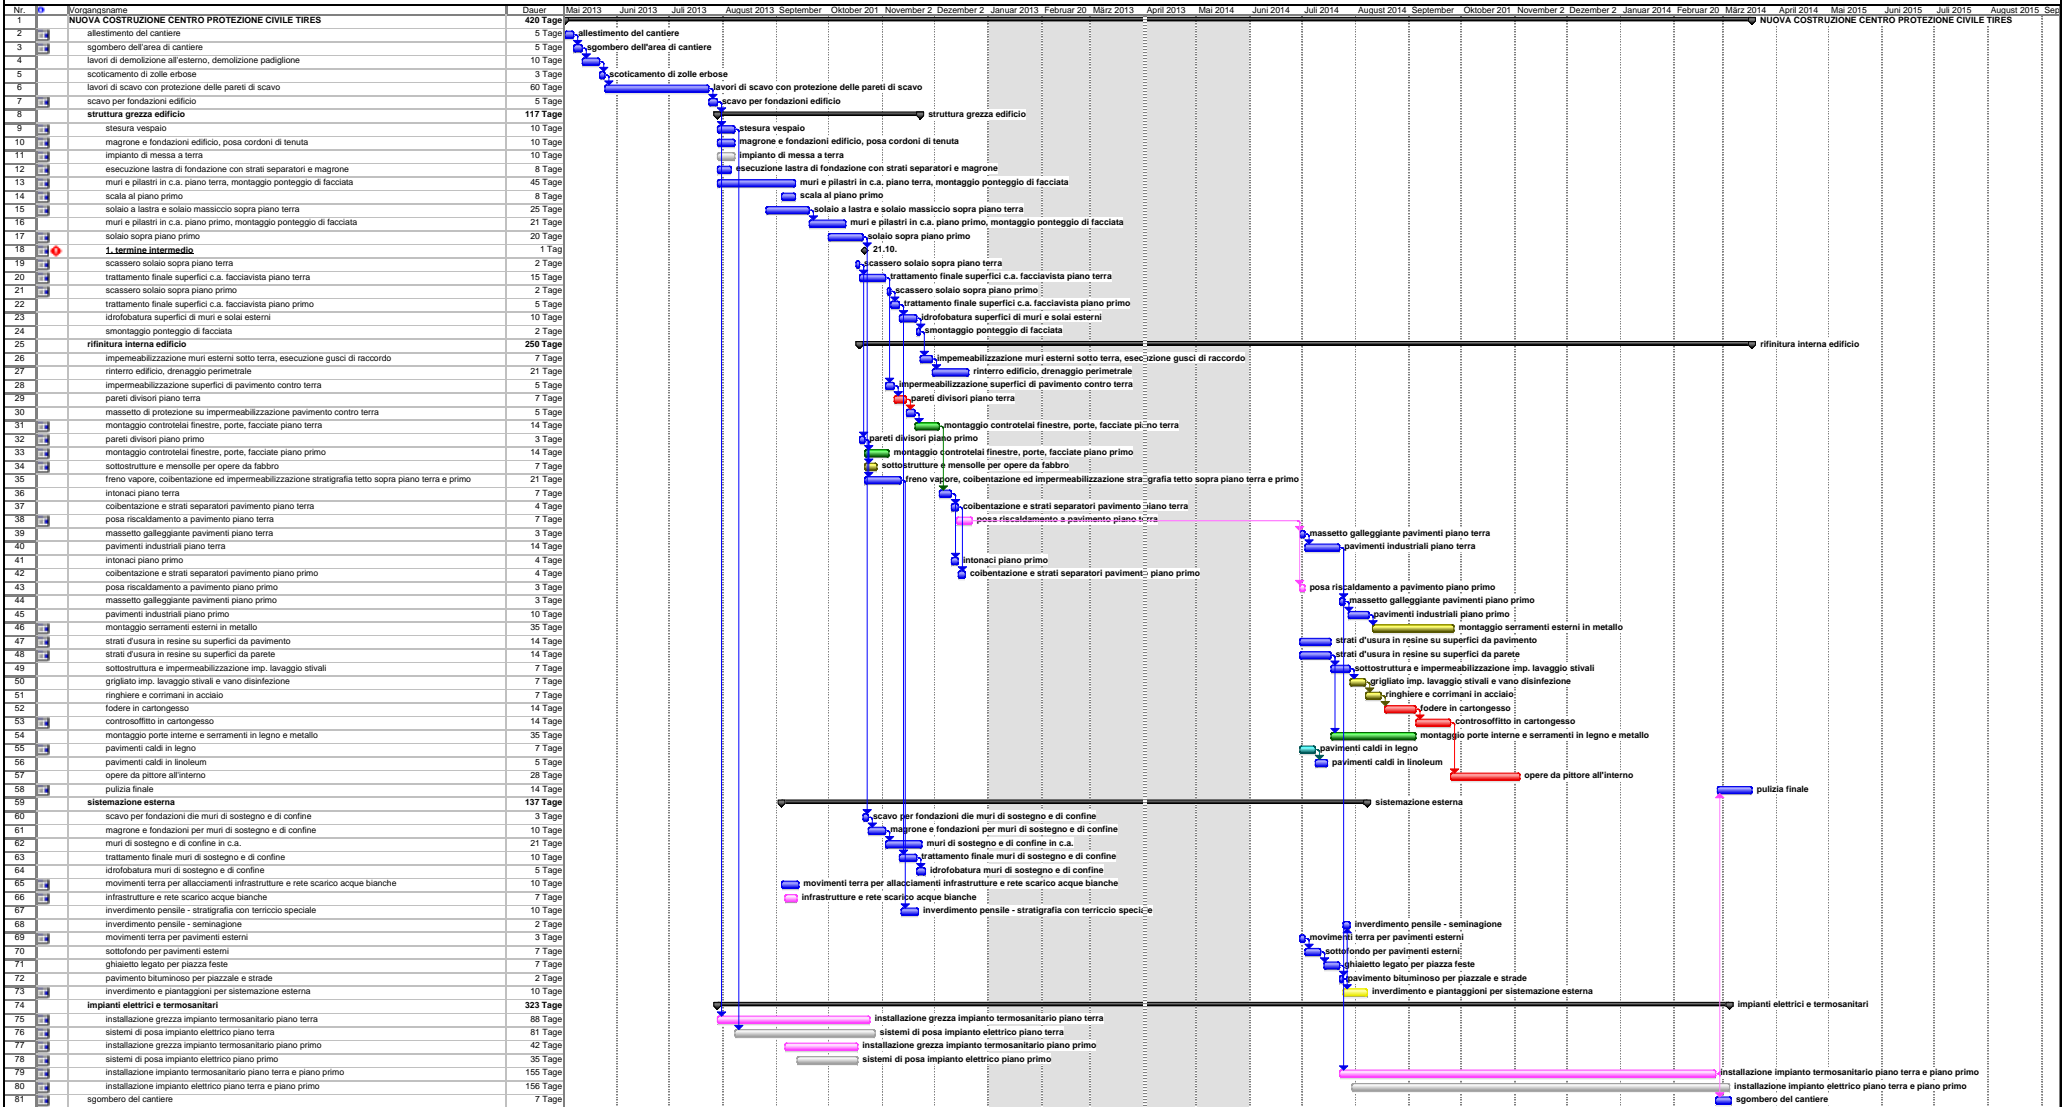

Projekt: ZS2 Rasen Anholz - Cronop Datum: 01.04.14 Vorgang Unterbrechung In Arbeit Meilenstein Sammelvorgang Projektsammelvorgang Externe Vorgänge Externer Meilenstein Stichtag