


AUTONOME PROVINZ BOZEN - SÜDTIROL		PROVINCIA AUTONOMA DI BOLZANO - ALTO ADIGE	
Abteilung 11 - Hochbau und technischer Dienst Amt 11.2 - Amt für Hochbau West		Ripartizione 11 - Edilizia e servizio tecnico Ufficio 11.2 - Ufficio Edilizia ovest	
PROVINCIA AUTONOMA DE BULSAN - SÜDTIROL			
Repartizione 11 - Frabiches y Servics tecnich Ufize 11.2 - Ufize Frabiches vest			
Projekt	Projekt		
Kodex / Codice		22.02.051.044.01.0	
Umbau und Erweiterung des deutschen Oberschulgebäudes in der K.Wolf Straße in Meran		Ristrutturazione ed ampliamento della scuola superiore in lingua tedesca in via K. Wolf a Merano	
Baulos 04 - Multimedia-Geräte		lotto 04 - attrezzature multimediali	
AUSFÜHRUNGSPROJEKT MULTIMEDIA - GERÄTE PROGETTO ESECUTIVO ATTREZZATURE MULTIMEDIALI			
Planinhalt	Contenuto		
Lageplan Planimetria	1:50		Plan Nr. Tavola n.
Zimmer Stanza	00.33.00		M13
Bibliotekh_Arbeitsraum biblioteca_zona lavoro			
Die Direktorin des Amtes 11.2 La Direttrice dell'Ufficio 11.2		Dr. Arch. Marina Albertoni	PS: RP: Dr. Arch. Carlotta Zambonato
Datum		18.08.2011	
Datei Name		Nome File	
Bauherr Committente		Planer Progettista	
Dr. Ing. Maurizio Patat		AREA architetti associati Arch. Andrea Fregoni Arch. Roberto Pauro Cooperatori Arch. Ismael Venusti	
Abt 11 - Hochbau und technischer Dienst Rip. 11 - Edilizia e servizio tecnico		588 0017 ARCH. FREGONI 0018	
99100 BOZEN BOLZANO Crispiestr. 2 via Crispi		840 0017 ARCH. PAURO 0018	
tel. 0471/412330-31 fax 0471/412329		tel. 0471/412330-31 fax 0471/412329	
Cod. fisc. 00390090215		Cod. fisc. 00390090215	
Genehmigungen			
Approvazioni			
Crispiestr. 2 • 39100 Bozen Tel. 0471 41 23 30-31 • Fax 0471 41 23 29 http://www.provincia.bz.it/hochbau/ abteilung.hochbau@provinz.bz.it Steuer-Nr. 00390090215		Via Crispi 2 • 39100 Bolzano Tel. 0471 41 23 30-31 • Fax 0471 41 23 29 http://www.provincia.bz.it/edilizia/ ripartizione.edilizia@provincia.bz.it Cod. fisc. 00390090215	
Via Crispi 2 • 39100 Bulsan Tel. 0471 41 23 30-31 • Fax 0471 41 23 29 http://www.provincia.bz.it/edilizia/ ripartizione.edilizia@provincia.bz.it Cod. fisc. 00390090215		Via Crispi 2 • 39100 Bulsan Tel. 0471 41 23 30-31 • Fax 0471 41 23 29 http://www.provincia.bz.it/edilizia/ ripartizione.edilizia@provincia.bz.it Cod. fisc. 00390090215	

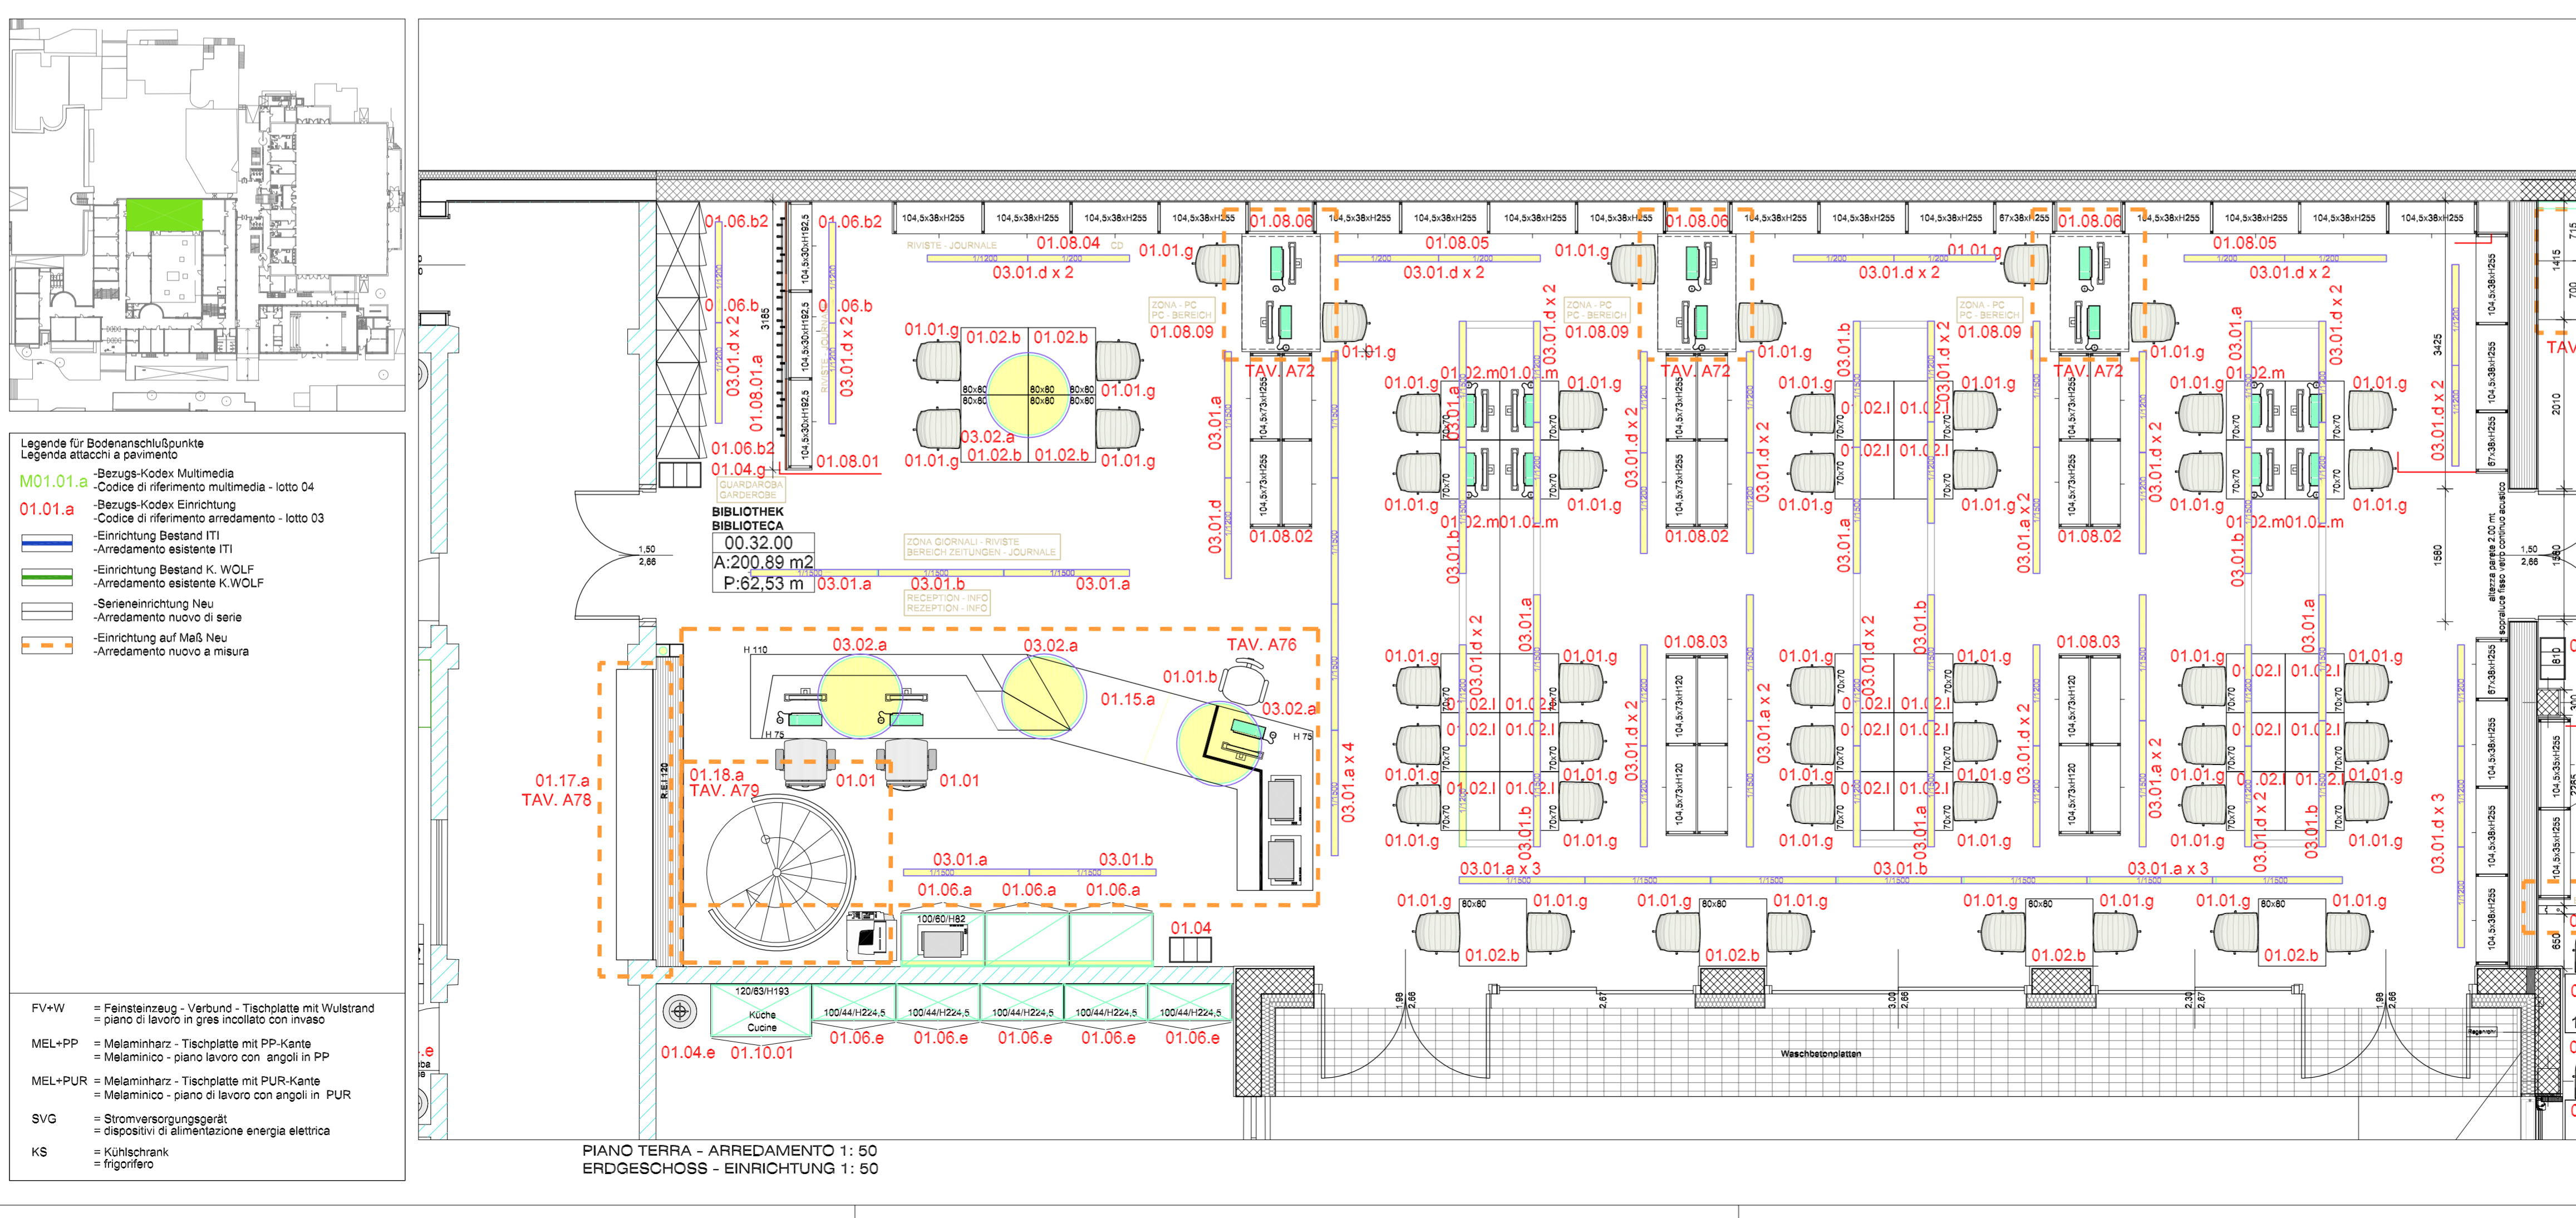

AUTONOME PROVINZ BOZEN - SÜDTIROL		PROVINCIA AUTONOMA DI BOLZANO - ALTO ADIGE	
Abteilung 11 - Hochbau und technischer Dienst Amt 11.2 - Amt für Hochbau West		Ripartizione 11 - Edilizia e servizio tecnico Ufficio 11.2 - Ufficio Edilizia ovest	
PROVINCIA AUTONOMA DE BULSAN - SÜDTIROL			
Repartizione 11 - Frabiches y Servics tecnich Ufize 11.2 - Ufize Frabiches vest			
Projekt	Projekt		
Kodex / Codice		22.02.051.044.01.0	
Umbau und Erweiterung des deutschen Oberschulgebäudes in der K.Wolf Straße in Meran		Ristrutturazione ed ampliamento della scuola superiore in lingua tedesca in via K. Wolf a Merano	
Baulos 04 - Multimedia-Geräte		lotto 04 - attrezzature multimediali	
AUSFÜHRUNGSPROJEKT MULTIMEDIA - GERÄTE PROGETTO ESECUTIVO ATTREZZATURE MULTIMEDIALI			
Planinhalt	Contenuto		
Lageplan Planimetria	1:50		Plan Nr. Tavola n.
Zimmer Stanza	00.32.00		M12
Bibliotekh biblioteca			
Die Direktorin des Amtes 11.2 La Direttrice dell'Ufficio 11.2		Dr. Arch. Marina Albertoni	PS: RP: Dr. Arch. Carlotta Zambonato
Datum		18.08.2011	
Datei Name		Nome File	
Bauherr Committente		Planer Progettista	
Dr. Ing. Maurizio Patat		AREA architetti associati Arch. Andrea Fregoni Arch. Roberto Pauro Cooperatori Arch. Ismael Venusti	
Abt 11 - Hochbau und technischer Dienst Rip. 11 - Edilizia e servizio tecnico		588 0017 ARCH. FREGONI 0018	
99100 BOZEN BOLZANO Crispiestr. 2 via Crispi		840 0017 ARCH. PAURO 0018	
tel. 0471/412330-31 fax 0471/412329		tel. 0471/412330-31 fax 0471/412329	
Cod. fisc. 00390090215		Cod. fisc. 00390090215	
Genehmigungen			
Approvazioni			
Crispiestr. 2 • 39100 Bozen Tel. 0471 41 23 30-31 • Fax 0471 41 23 29 http://www.provincia.bz.it/hochbau/ abteilung.hochbau@provinz.bz.it Steuer-Nr. 00390090215		Via Crispi 2 • 39100 Bolzano Tel. 0471 41 23 30-31 • Fax 0471 41 23 29 http://www.provincia.bz.it/edilizia/ ripartizione.edilizia@provincia.bz.it Cod. fisc. 00390090215	
Via Crispi 2 • 39100 Bulsan Tel. 0471 41 23 30-31 • Fax 0471 41 23 29 http://www.provincia.bz.it/edilizia/ ripartizione.edilizia@provincia.bz.it Cod. fisc. 00390090215		Via Crispi 2 • 39100 Bulsan Tel. 0471 41 23 30-31 • Fax 0471 41 23 29 http://www.provincia.bz.it/edilizia/ ripartizione.edilizia@provincia.bz.it Cod. fisc. 00390090215	