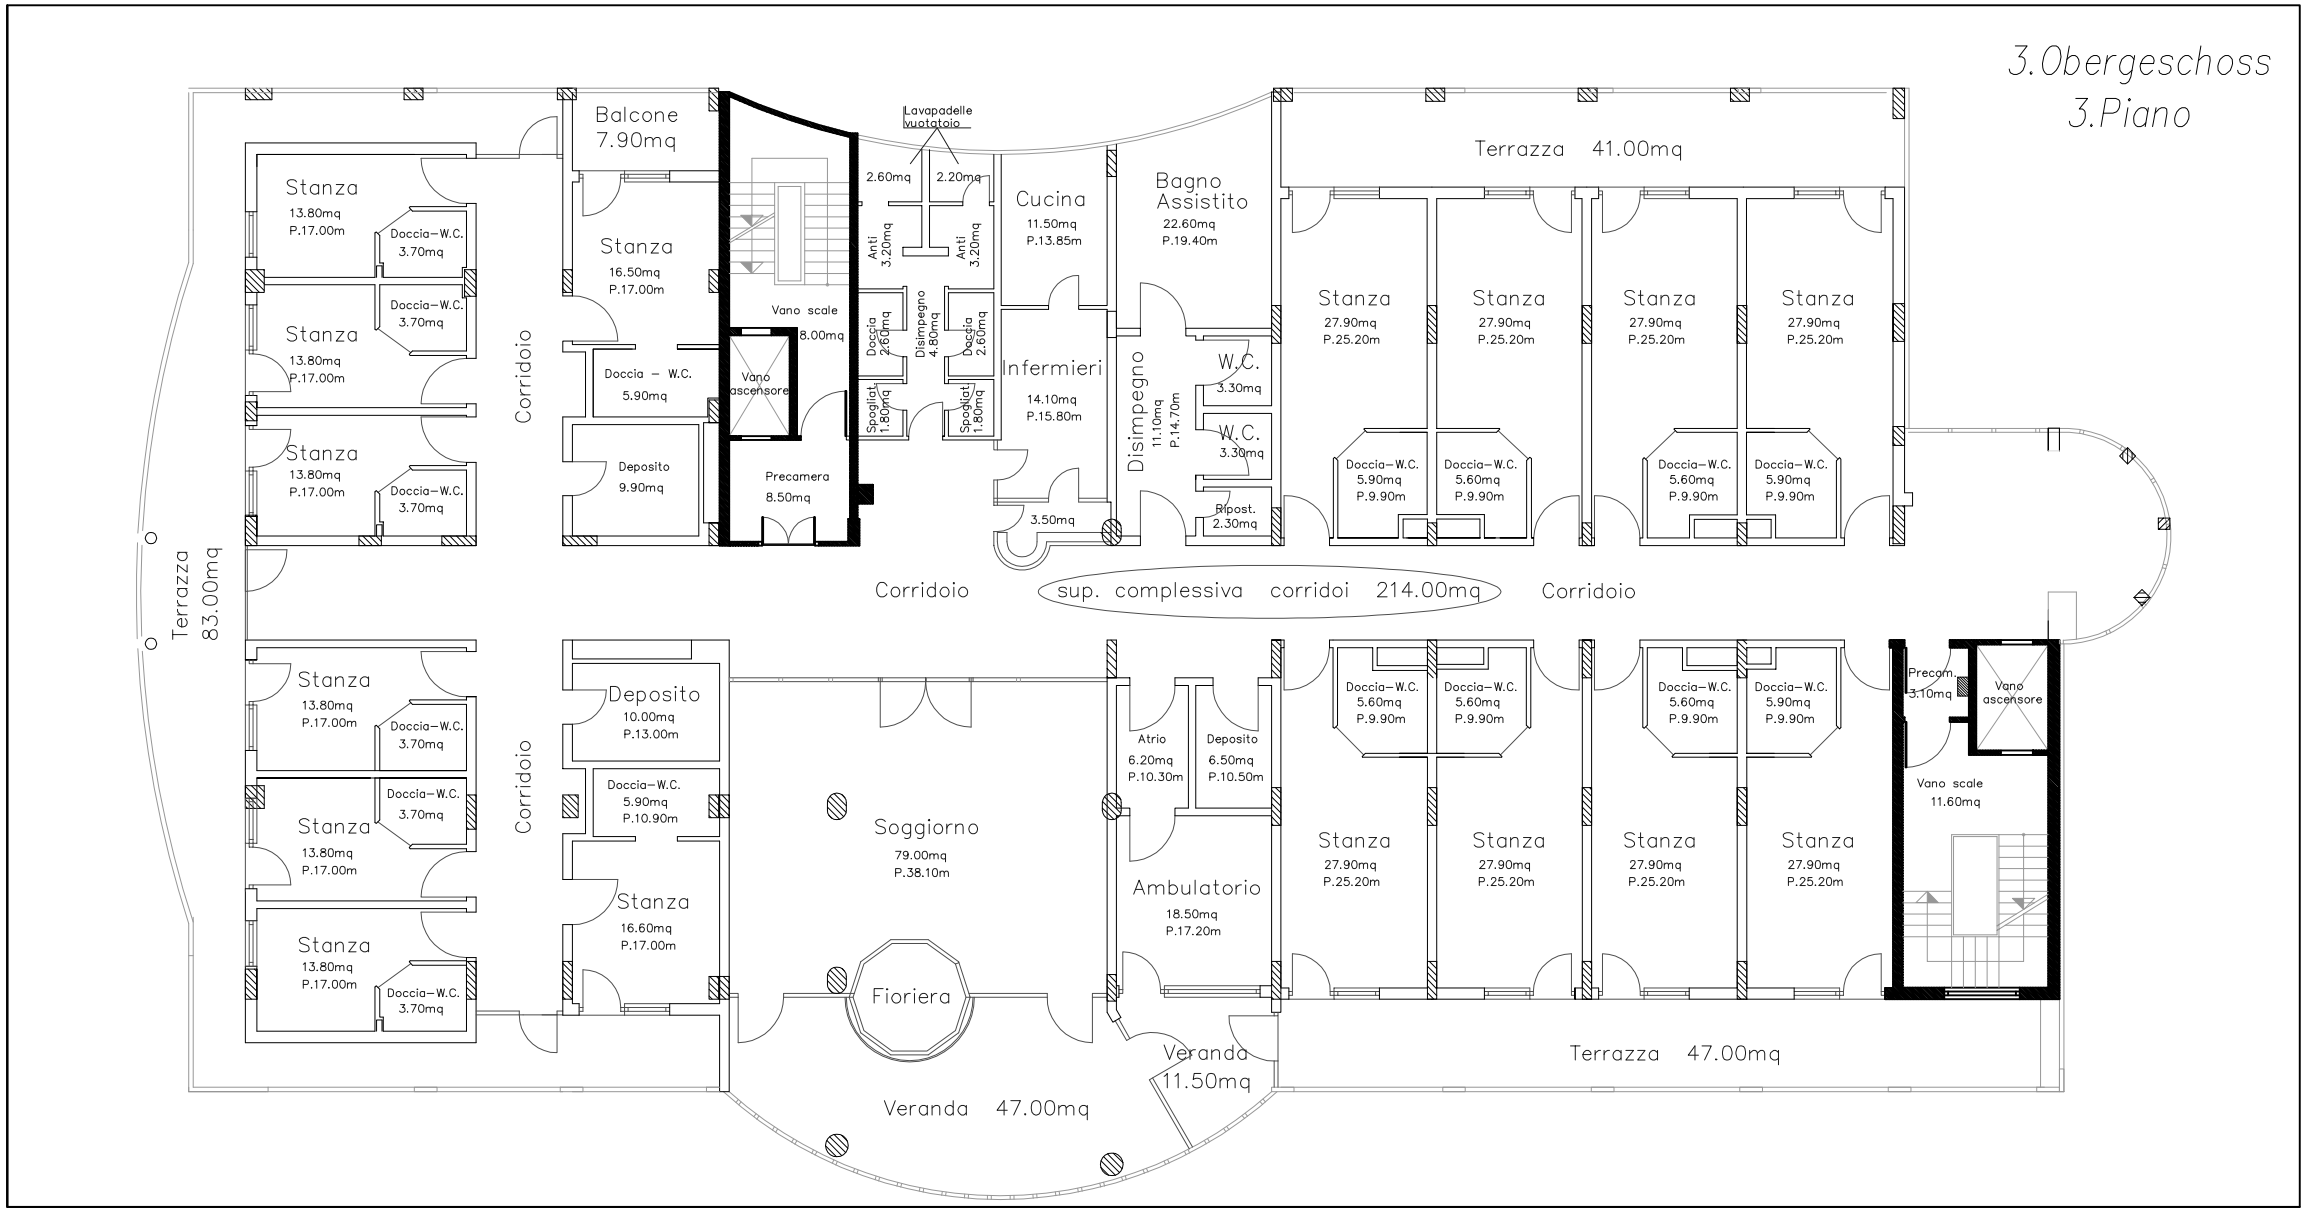3.Obergeschoss
3.Piano