



PLC DIRETTORE DI TIRO INSTALLATTO SOTTO IL TAVOLO TECNICO
 SPS DIREKTOR UNTEM DEM TECHNIKERTISCH EINBAUEN

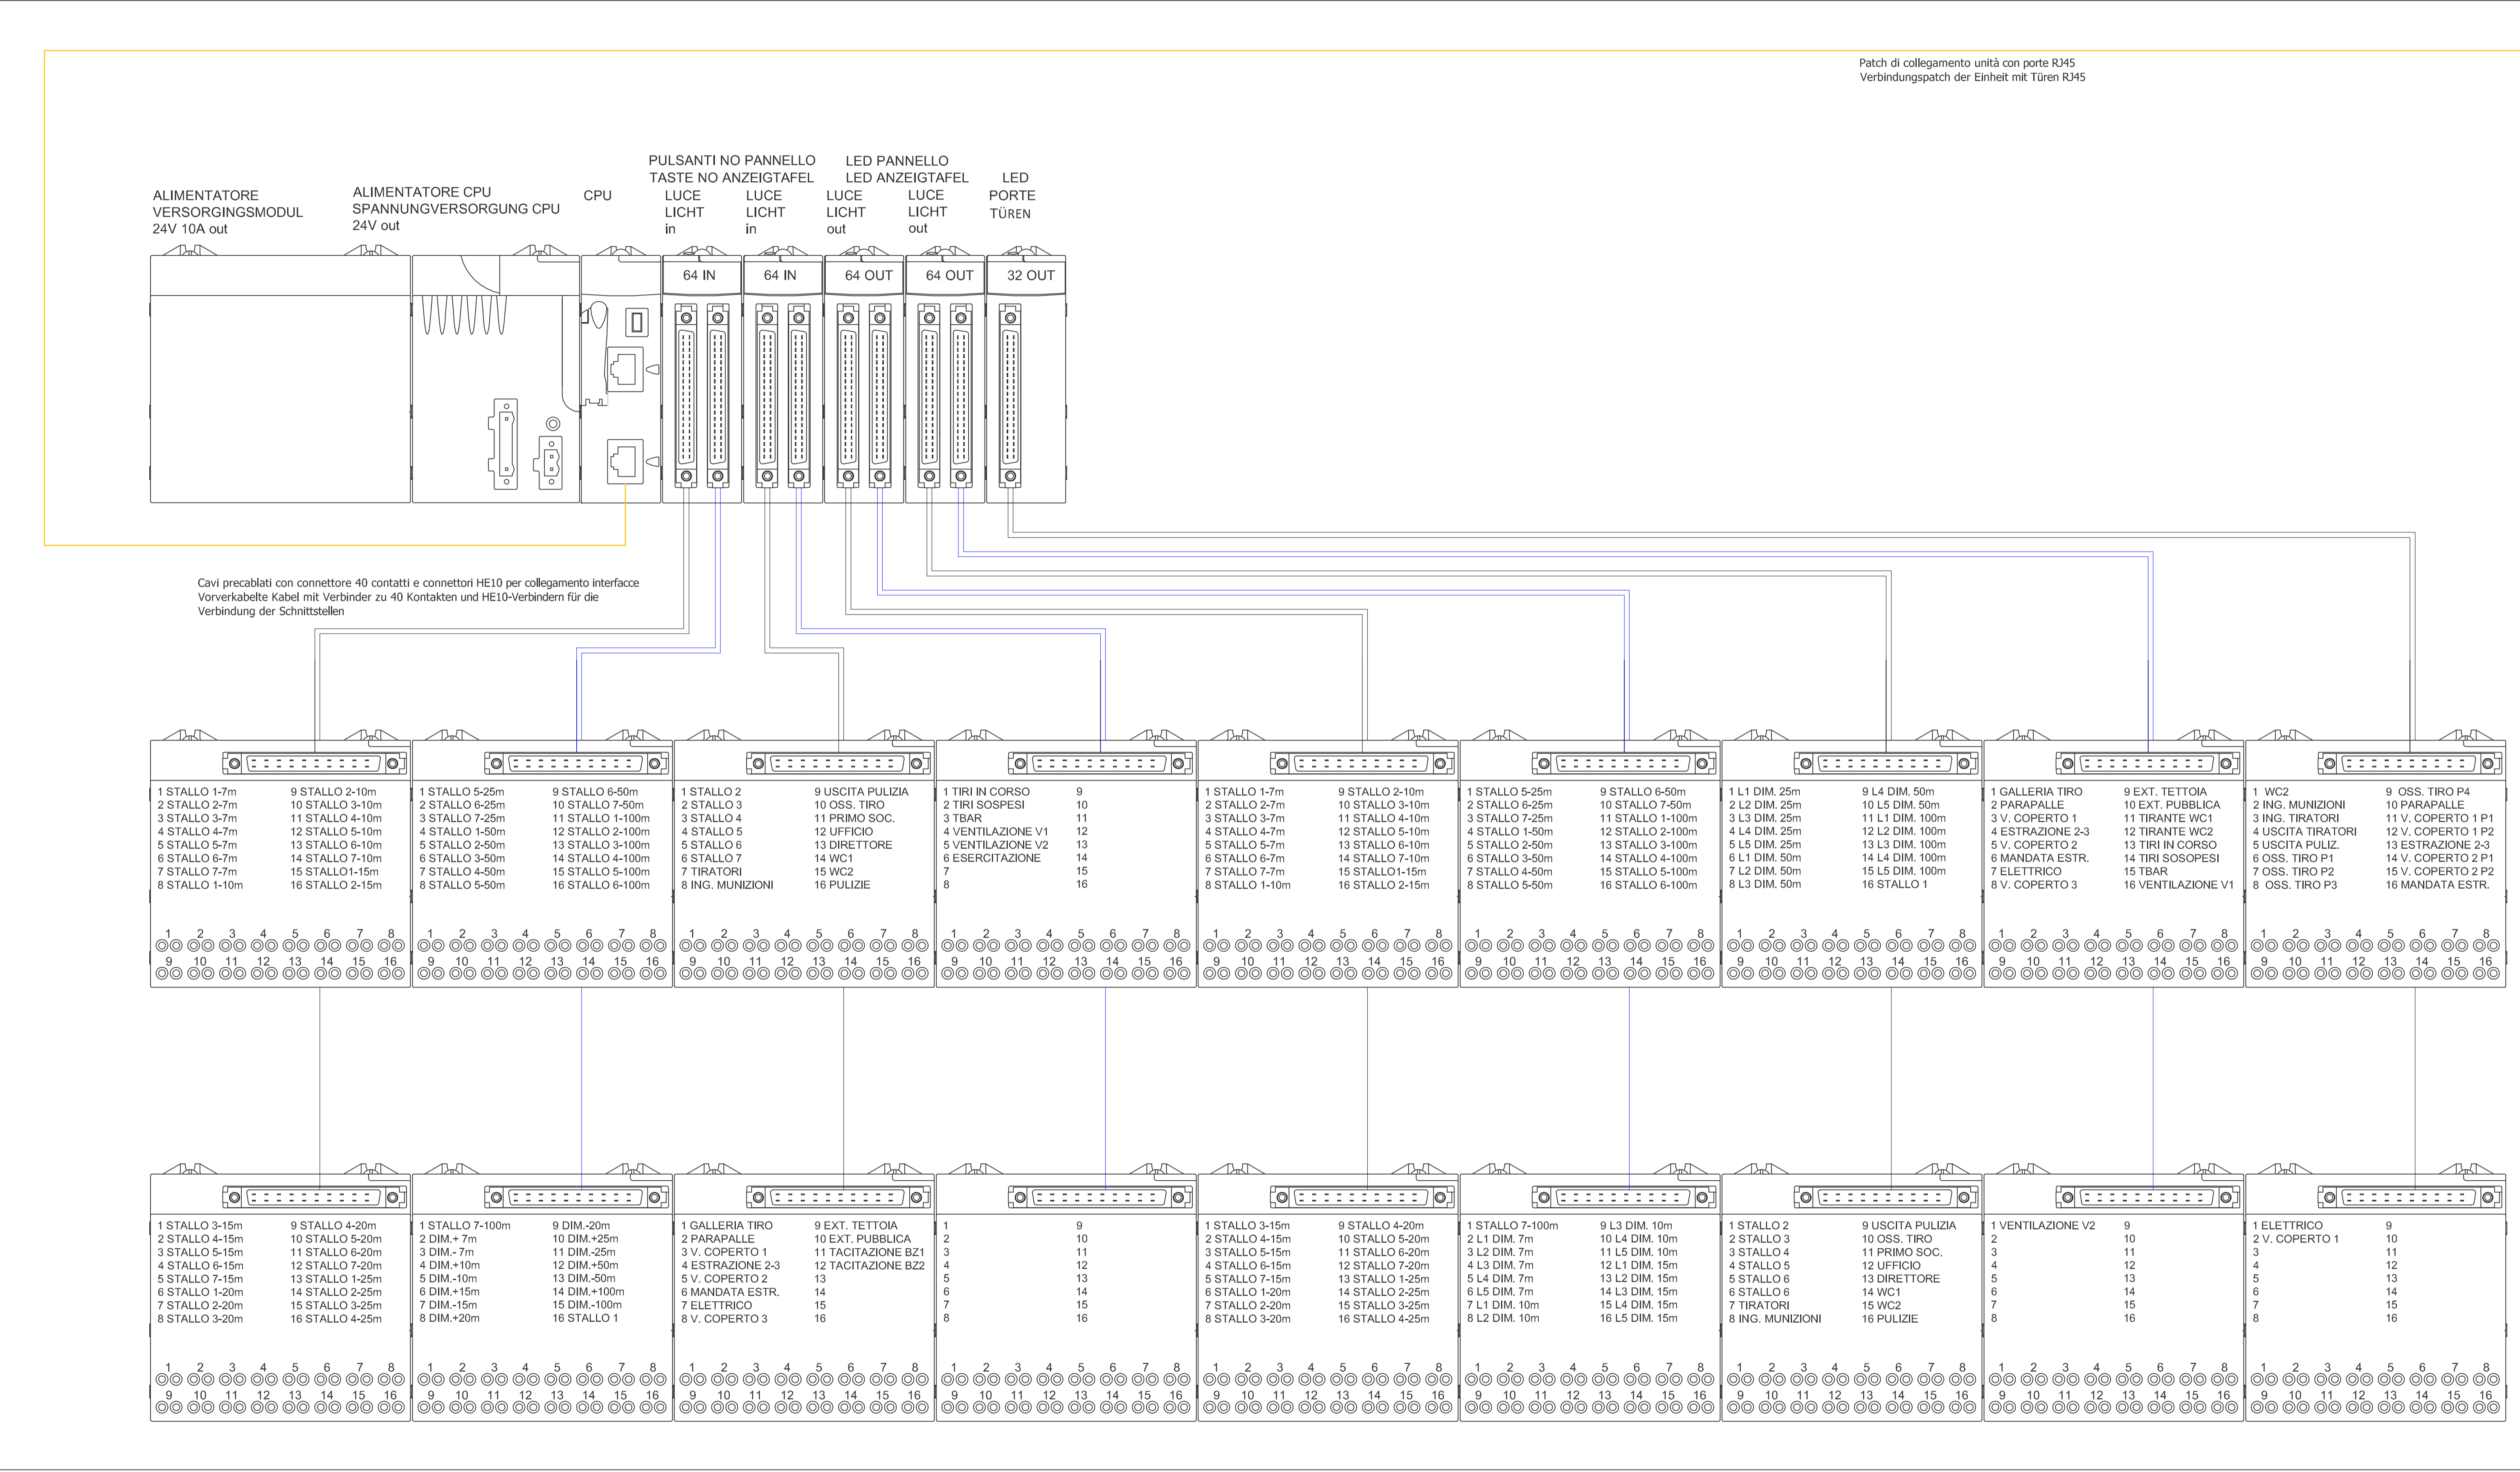

PLC GESTIONE IMPIANTO LUCI E IMPIANTI SPECIALI POLIGONO INSTALLATTO NEL QUADRO GENERALE PRESSO IL LOCALE ELETTRICO
 SPS MANAGEMENT SYSTEM LICHT UND SONDERANLAGEN IN DER STROMKREISVERTEILER INSTALLIERT AM LOCAL GENERAL ELECTRIC

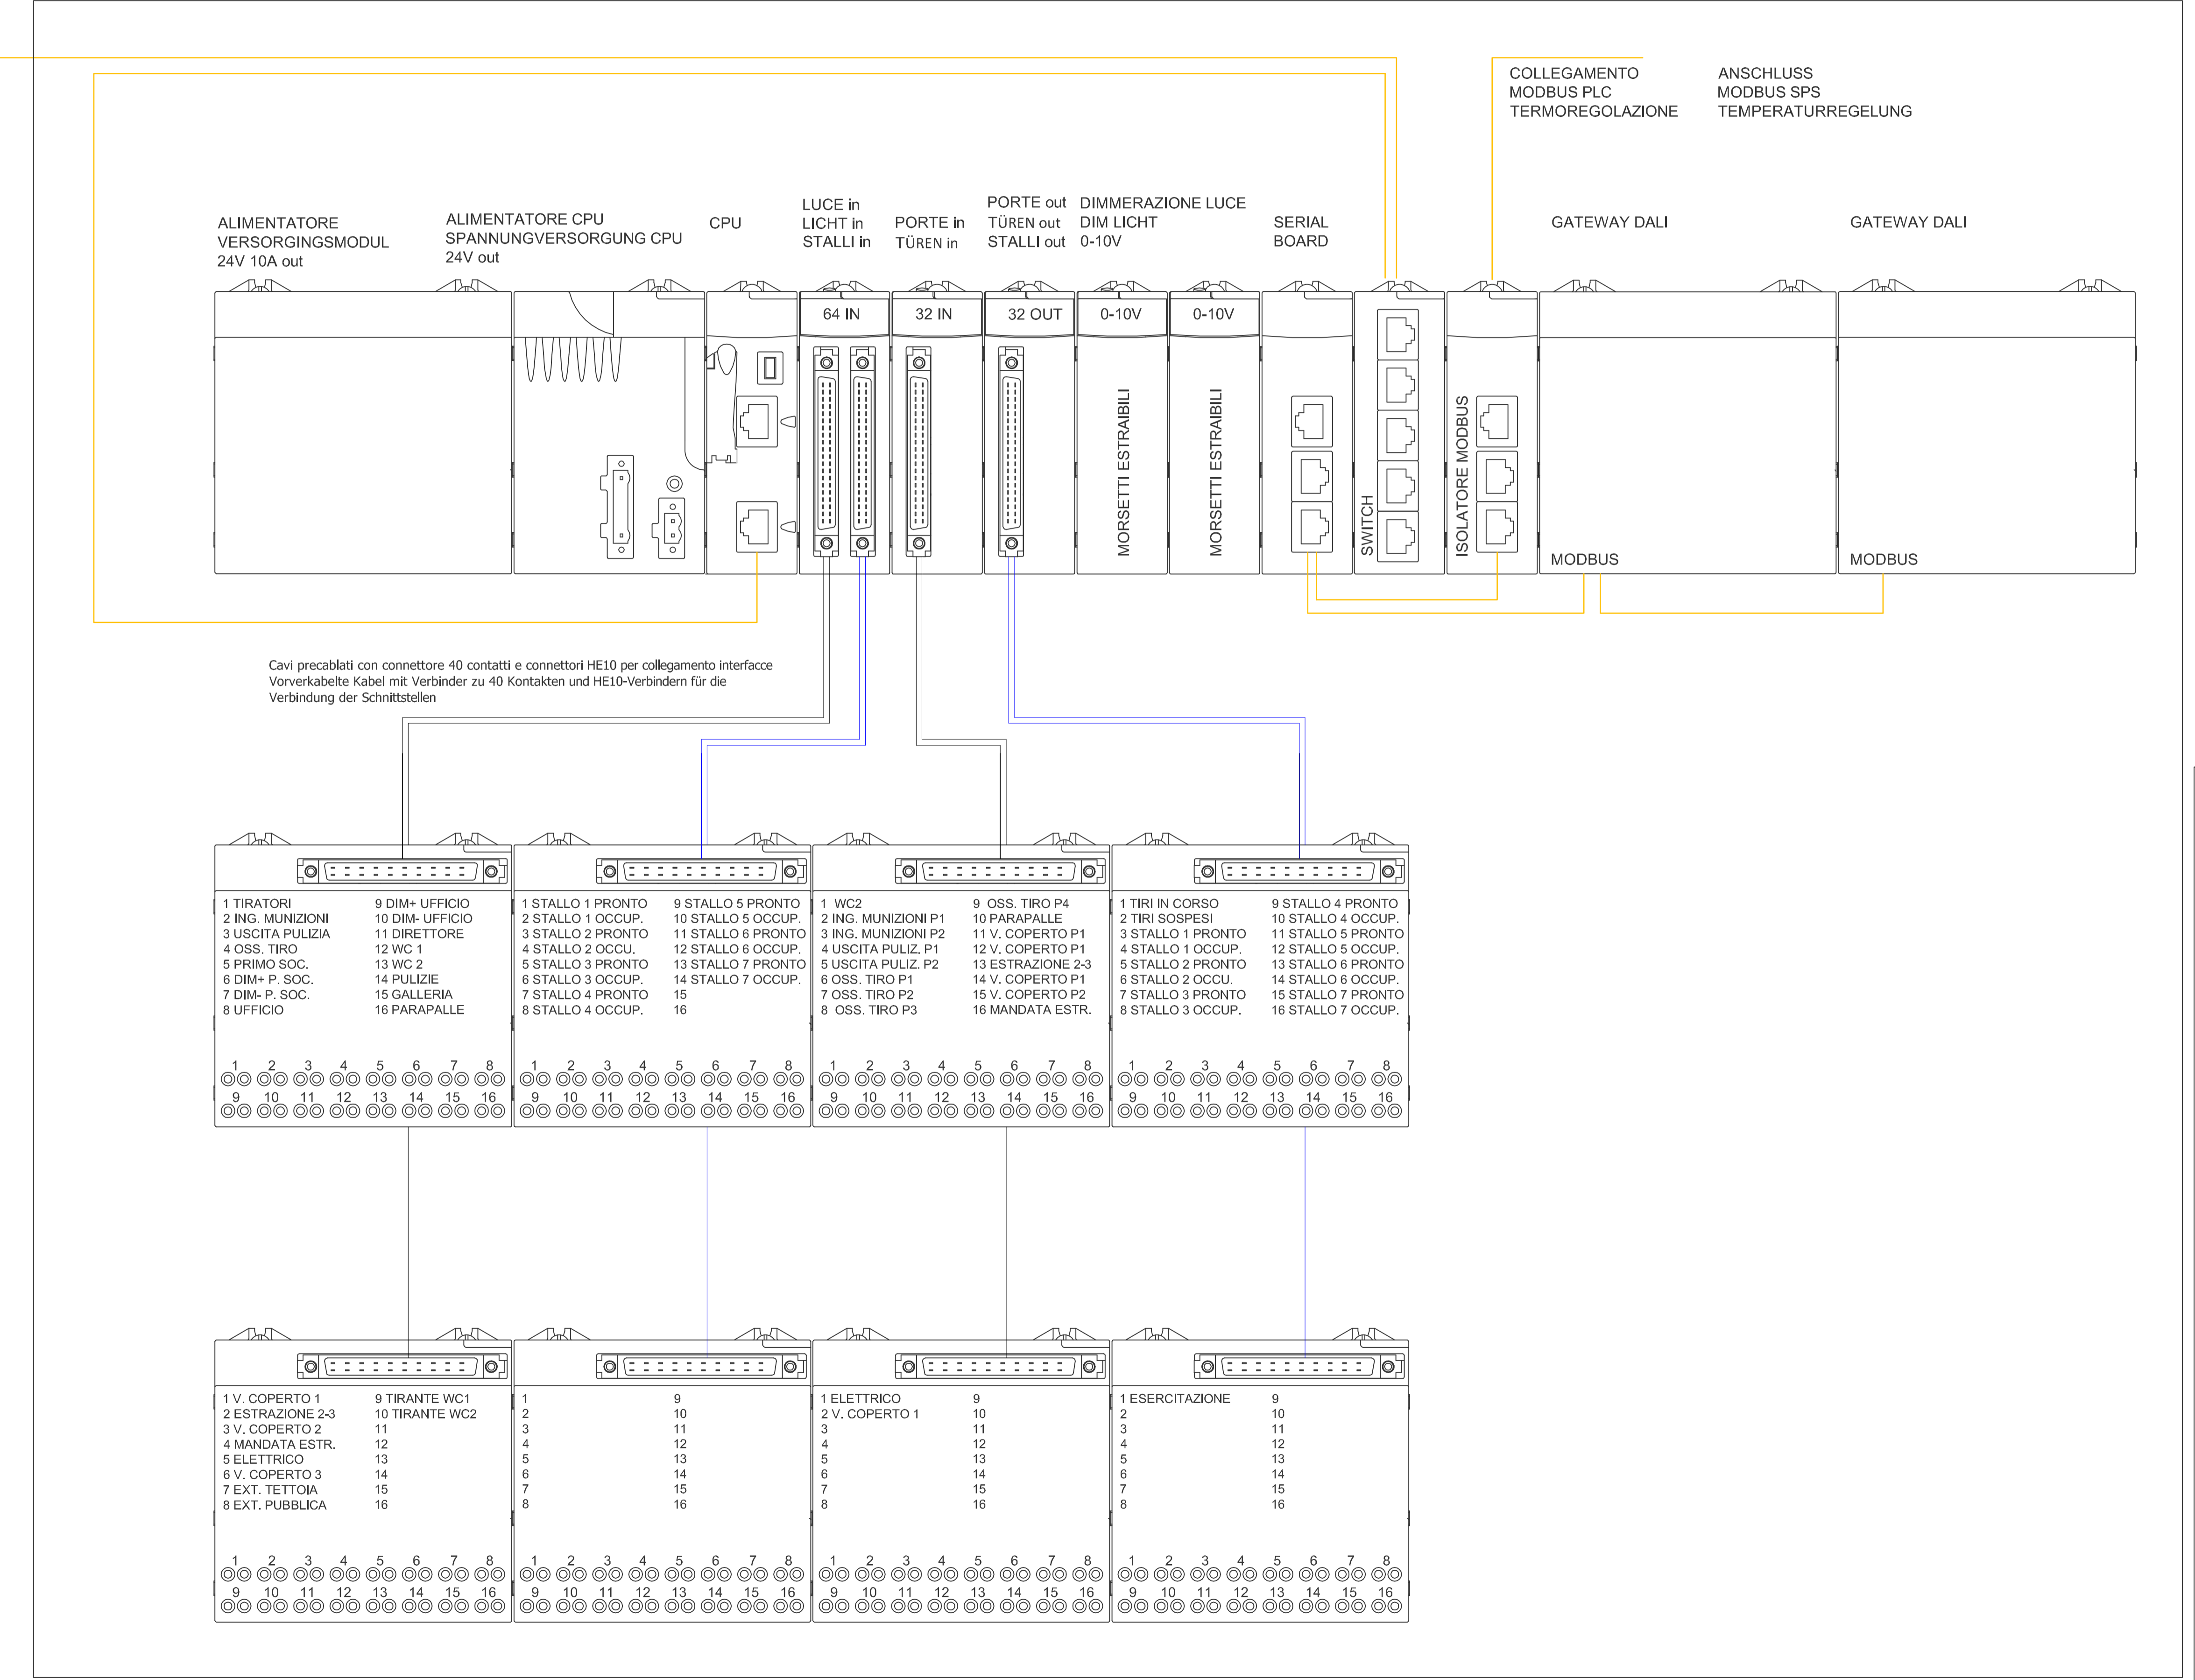

Autonome Provinz Bozen
 Assessorat für Bozen
 Aut. 11 - Hochbau und technischer Dienst

Provincia Autonoma di Bolzano
 Assessorato ai lavori pubblici
 Rep. 11 - Edilizia e servizio tecnico

Provincia Autonoma de Bolzano
 Assessorat für Bauwesen
 Rep. 11 - Fräsiertechnik und technischer Dienst

Kodex: 22.01.999.003.17.0
 Codice: 22.01.999.003.17.0

ERRICHTUNG EINES SCHIEßANDES IN DER "TETTONI" KASERNE IN KALTERN
 REALIZZAZIONE DI UN POLIGONO DI TIRO PRESSO LA CASERMA "TETTONI" DI CALDARO

AUSFÜHRUNGSPROJEKT
 PROGETTO ESECUTIVO

Planinhalt | Contenuto
 IMPIANTI SPECIALI- ARCHITETTURA IMPIANTO PLC
 DIVERSE ANLAGE - SPS ANLAGEARCHTEKTUR

Plan Nr. | Tavola n.
 EE_11

Der Direktor des Amtes 11.2
 1. Direktor des Amtes 11.2 Arch. Marka Albertoni

Verfasst
 Elaboriert

Datum
 01.07.2013

Änderung
 11.03.2016

Bauherren | Committenti
 Autonome Provinz Bozen
 Provincia Autonoma di Bolzano
 Aut. 11 - Hochbau und technischer Dienst
 Rep. 11 - Edilizia e servizio tecnico
 39100 BOZEN | BOLZANO
 Oberstr. 2-46, Ober
 Tel. 0471/412330-31 | Fax 0471/412320

Dr. Arch. Andrea Sega

Ministero della Difesa
 Direzione generale dei lavori e del Demanio
 4. Regione Progetti
 1.1. Divisione

Dr. Ing. Antonio Marinaro
 via Galvani Strada n. 6
 39100 Bolzano Bozen
 Tel. 0471/915102
 e-mail: info@psizomarinaro.it

GIORNE DEGLI INGEGNERI DELLA PROV. DI BOLZANO
 Dott. Ing. ANTONIO MARINARO
 2004
 BER PROVINZ BOZEN