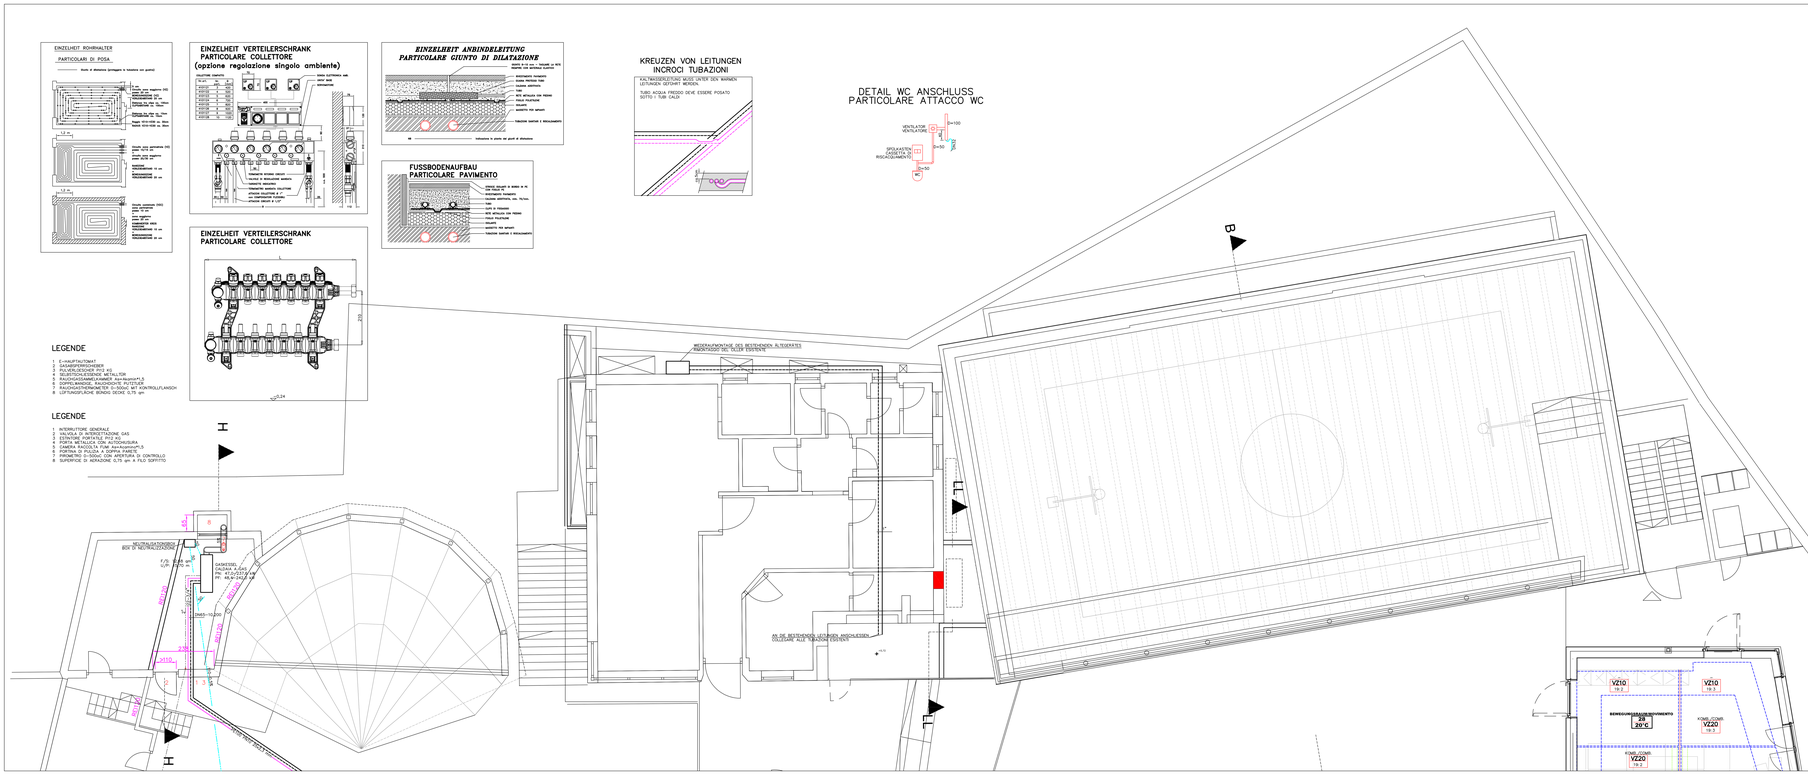
AN DIE BESTEHENDEN LEITUNGEN ANSCHLIESSEN
COLLEGARE ALLE TUBAZIONI ESISTENTI
LEGENDE
LEGENDE
CALDAIA A GAS
DN65-110/200
2.10
2.10
2.10