

# LEGENDA SIMBOLI / LEGENDE SYMBOLE

	Orm. - 1 Fune fissa/1 Filo fiso Verankerung - 1 festes Seil / 1 fester Draht		Portale di ormeggio Portal Verankerung
	Orm. - 1 Fune fissa/1 Fili reg. Verankerung - 1 festabgespanntes Seil / 1 Fahrdrabt beweglich		Travi tipo MEC/Portolini di ormeggio MEC - Balken
	Orm. - 1 Fune fissa/2 Fili reg Verankerung - 1 festabgespanntes Seil / 1 Fahrdrabt beweglich		Palo Tipo HeA/B/M 220/240/260 HeA/B/M Maste 220/240/260
	Orm. - 1 Fune fissa/2 Fili reg Verankerung - 1 festabgespanntes Seil / 2 Fahrdrähte beweglich		Palo aggrappato Mast verankert
	Orm. - 2 Fune fissa/2 Fili reg Verankerung - 2 festabgespanntes Seil / 2 Fahrdrähte beweglich		Tirante a Terra Erdungsanker
	Orm. - 2 Fune reg Taglia / 2 Fili reg Verankerung - 1 bewegliches Seil (Flaschenzug) / 2 Fahrdrähte beweglich		Sezionatore telecomandato Trenner ferngesteuert
	Orm. - 2 Fune reg Taglia / 2 Fili reg Verankerung - 1 bewegliches Seil (Flaschenzug) / 2 Fahrdrähte beweglich		Sezionatore con lama di terra Trennmesser
	Isolatore di sezione Sektionstrennung		Punto Fisso binario di corsa Festpunkt
	Isolatore per fili inattivi Isolator		Isolatore per fili inattivi Achtung Systemübergangswchsel
	Attenzione cambiamento delle zigzag Achtung Zick-Zack-Wechsel		Giunto isolante Isolierstoß
	Attenzione cambiamento del punto di sezionamento Achtung Wechsel bei Trennstellen		Filo di terra legato con rotaia Erdseil mit Schiene gebunden
	Inizio delle riserva naturale Achtung Naturschutzgebiet		

# LEGENDA TIPILINEA / LINIEN-LEGENDE

GRAFICA/GRAFIK	DESCRIZIONE/BESCHREIBUNG
	Binari Elettrificati Gleis elektrifiziert
	Binari non Elettrificati Nicht elektrifiziertes Gleis
	CR_Trefolo Alluminio/Acciaio_n. 2 corde Stahl-Aluminium Strang zwei Seile
	CR_Alluminio_n. 2 corde Aluminium zwei Seile
	LC_Linea Contatto Non Attiva Fahrdrabt stromlos

## TYPEN TABELLE

NUM	→ Mastnummer/Numero Palo
MASTTYP	→ Masttyp/Tipologia di Palo
TRIV, AGGR	→ Fundament Typ/Tipologia del Fondazione
[m]	→ Mastabstand (MVK-Gleisachse)/Distanza palo-rotaia
[m]	→ Steilhang/Strapiombo
TT/A/C	→ Ankerfundament/Tirante a Terra (TT)
[m]	→ Fahrdrabhöhe/Altezza linea di contatto (TT/A=TT/B=TT/C)
VAR	→ Variationen/varie Fix - Fixer Maststandort/albero di posizione fisso

## COLORE LEGGENDA / FARBLEGENDE

	Bau wird von RFI beauftragt / Costruzione commissionata da RFI
	Elektrische Leitungen für den POC / Cavi elettrici per il POC
	Bau wird von STA beauftragt / La costruzione è commissionata dalla STA
	optional/opzionale
	Signal- oder LWL- Kosel / cavo di segnale- fibre office

Autonome Provinz Bozen-Südtirol  Provincia Autonoma di Bolzano-Alto Adige



## PROGETTO DEFINITIVO ENDGÜLTIGES PROJEKT

EISENBAHNLINE LINEA  
**MERAN - MALS MERANO - MALLE**

### ELE-024-20

ELETTRIFICAZIONE DELLA FERROVIA VAL VENOSTA  
ELEKTRIFIZIERUNG DER VINSCHGER BAHN

Catenaria dell'intero percorso




TAVOLA / PLAN  
OL-D-LP-0-001

SCHEDA / BLATT  
0/21

Oberleitungsplan der gesamten Trasse

SCALA / MAßSTAB  
1:1000

Revis.	Descrizione Beschreibung	creato Erstellt	Data Datum	testato Geprüft	Data Datum	rilasciato Freigegeben	Data Datum
V1	EMISSIONE ERSTAUSGABE	Mil	26.01.17	JoS	26.01.17		
V33	CAMBIO/ ÄNDERUNG	MaOa	31.10.17	JoS	31.10.17		
V42	CAMBIO/ ÄNDERUNG	Arma	30.07.2018	JoS	30.07.2018		
V43	tradurre Übersetzen	NAOA	17.09.2018	JoS	17.09.2018		
V44	Cambia la legenda Änderung die Legende	NAOA	21.12.2018	JoS	21.12.2018		

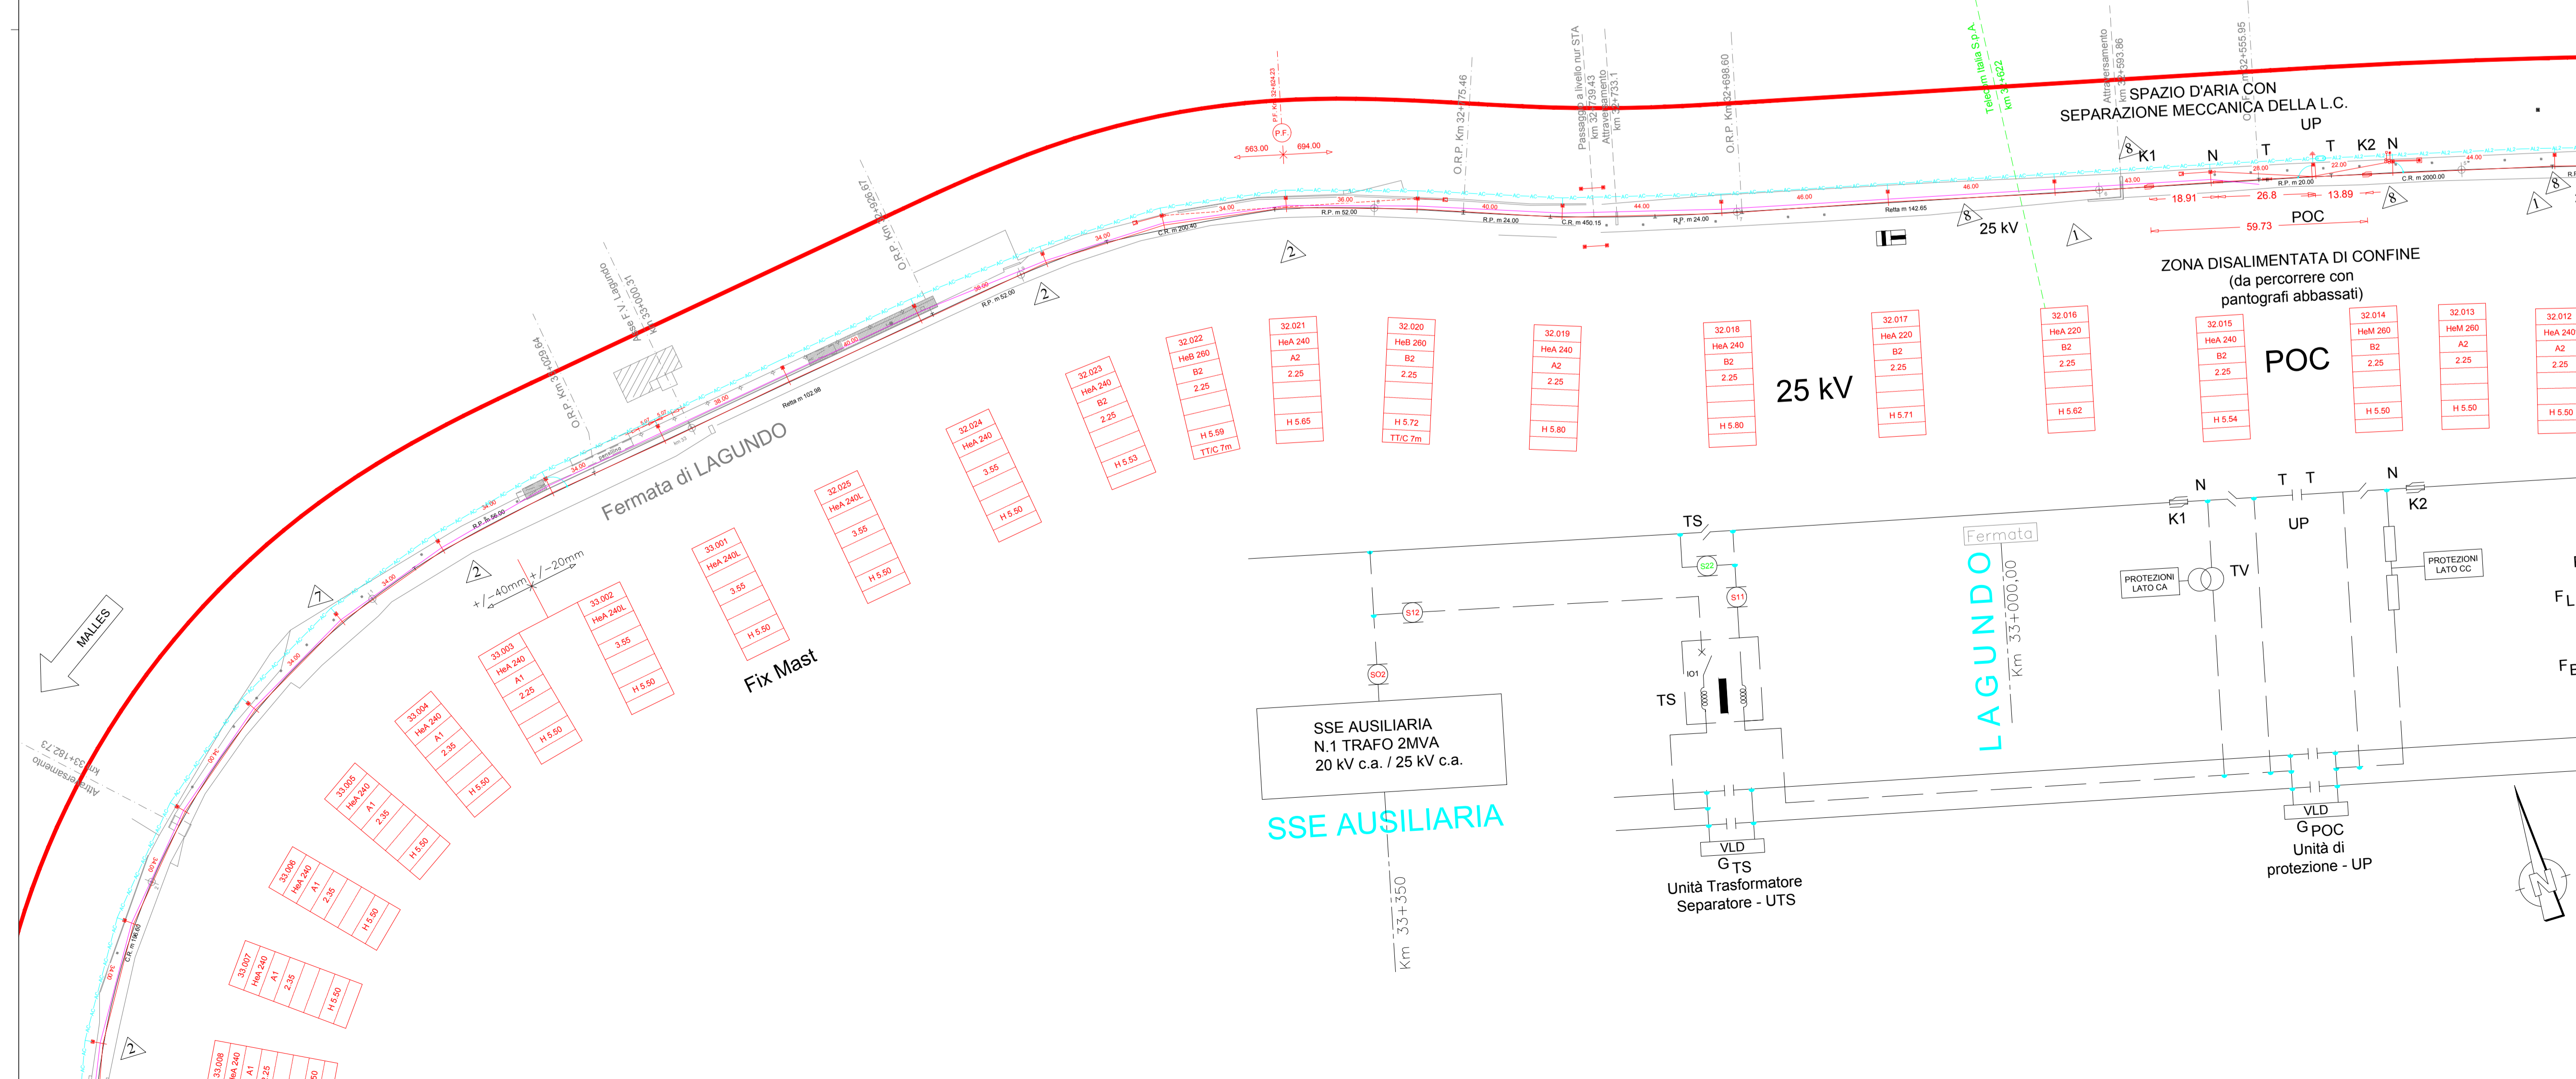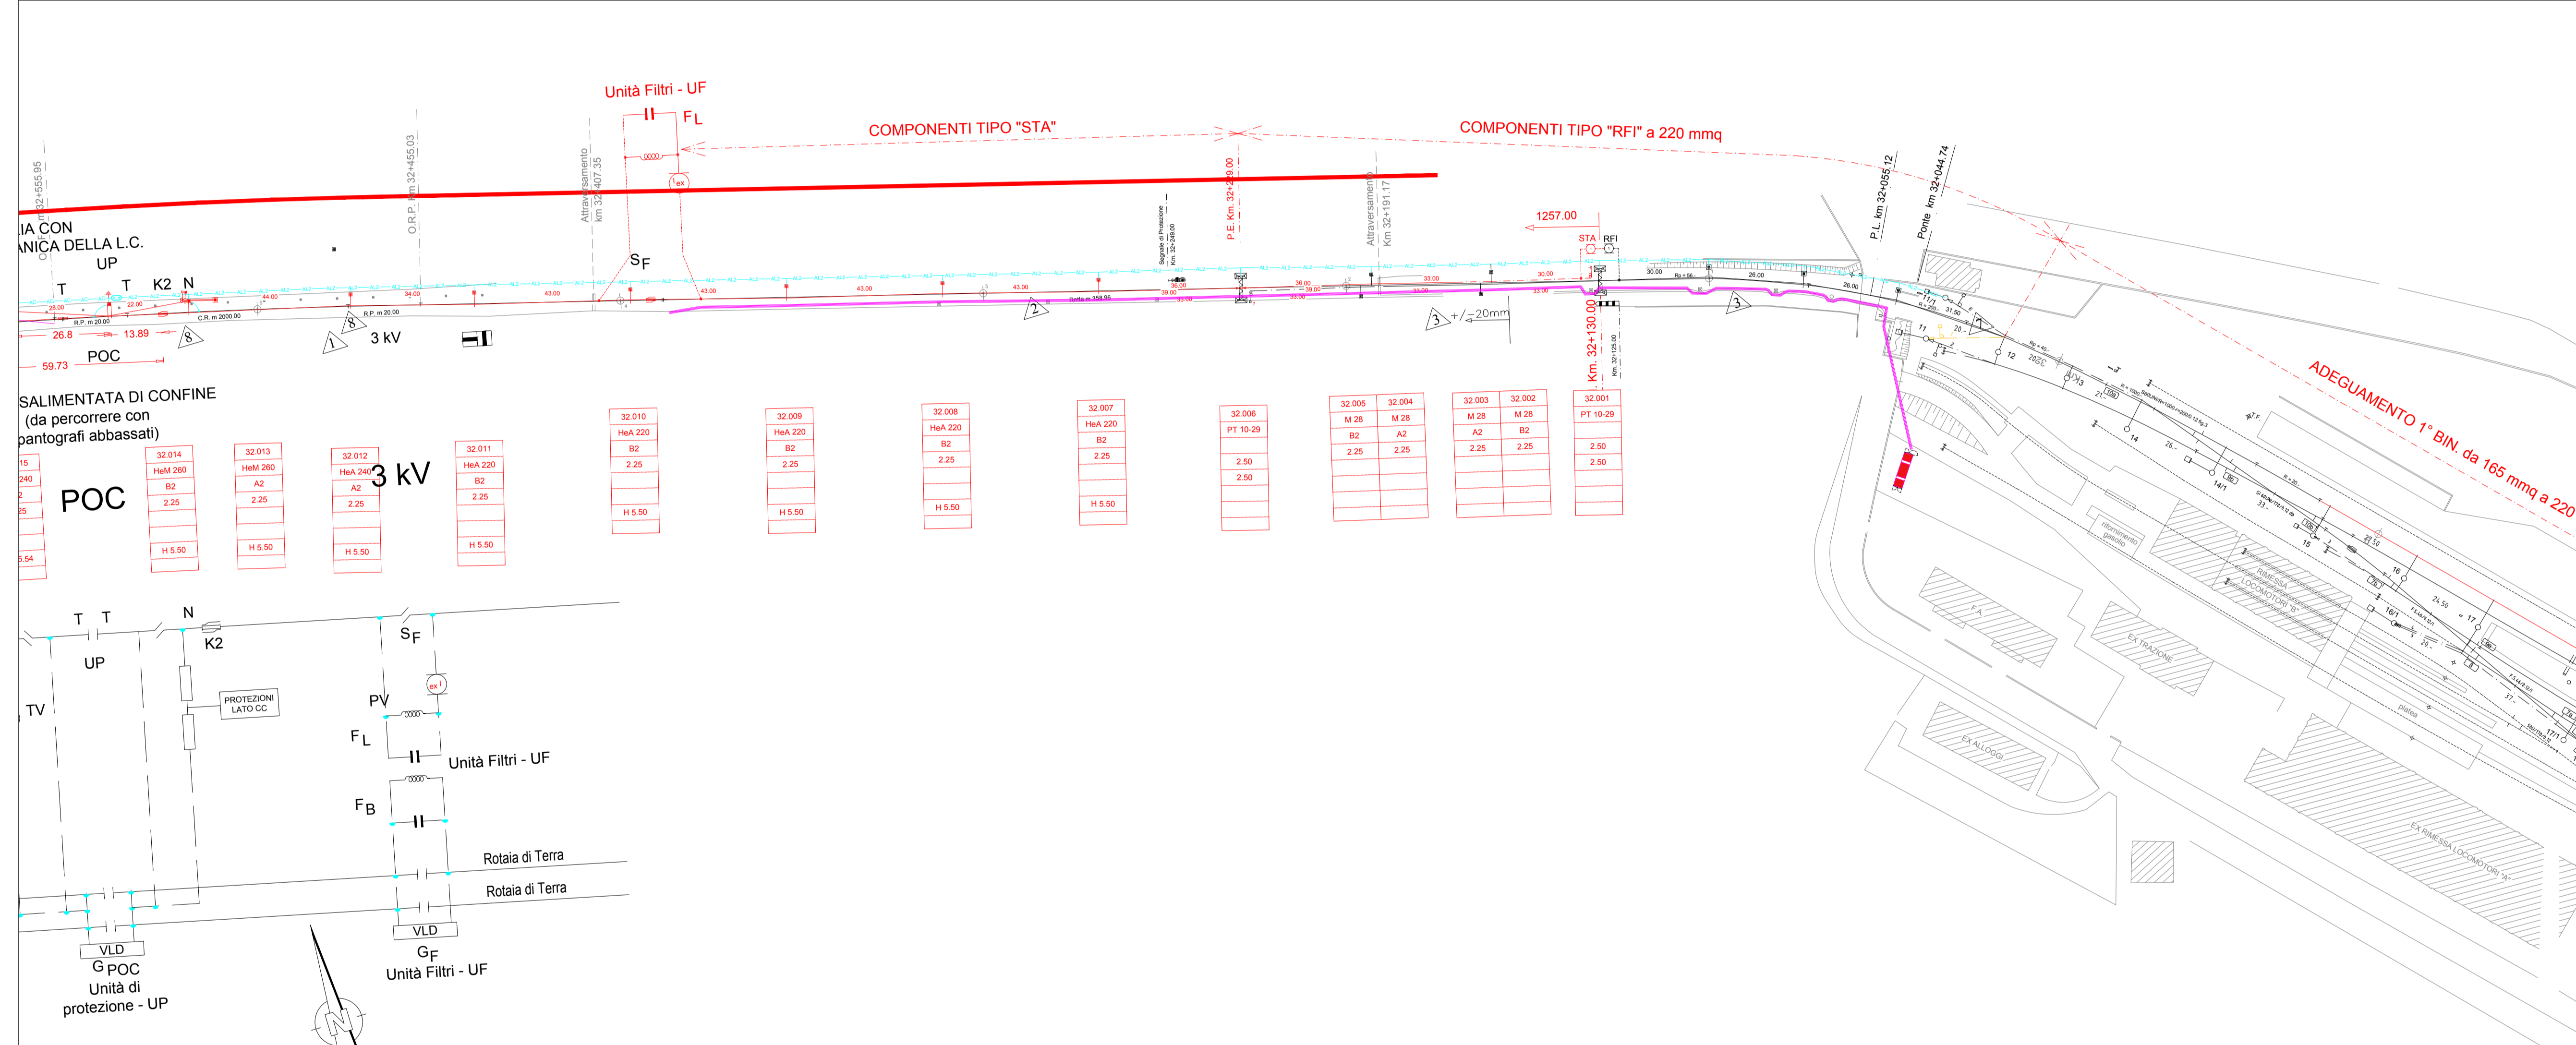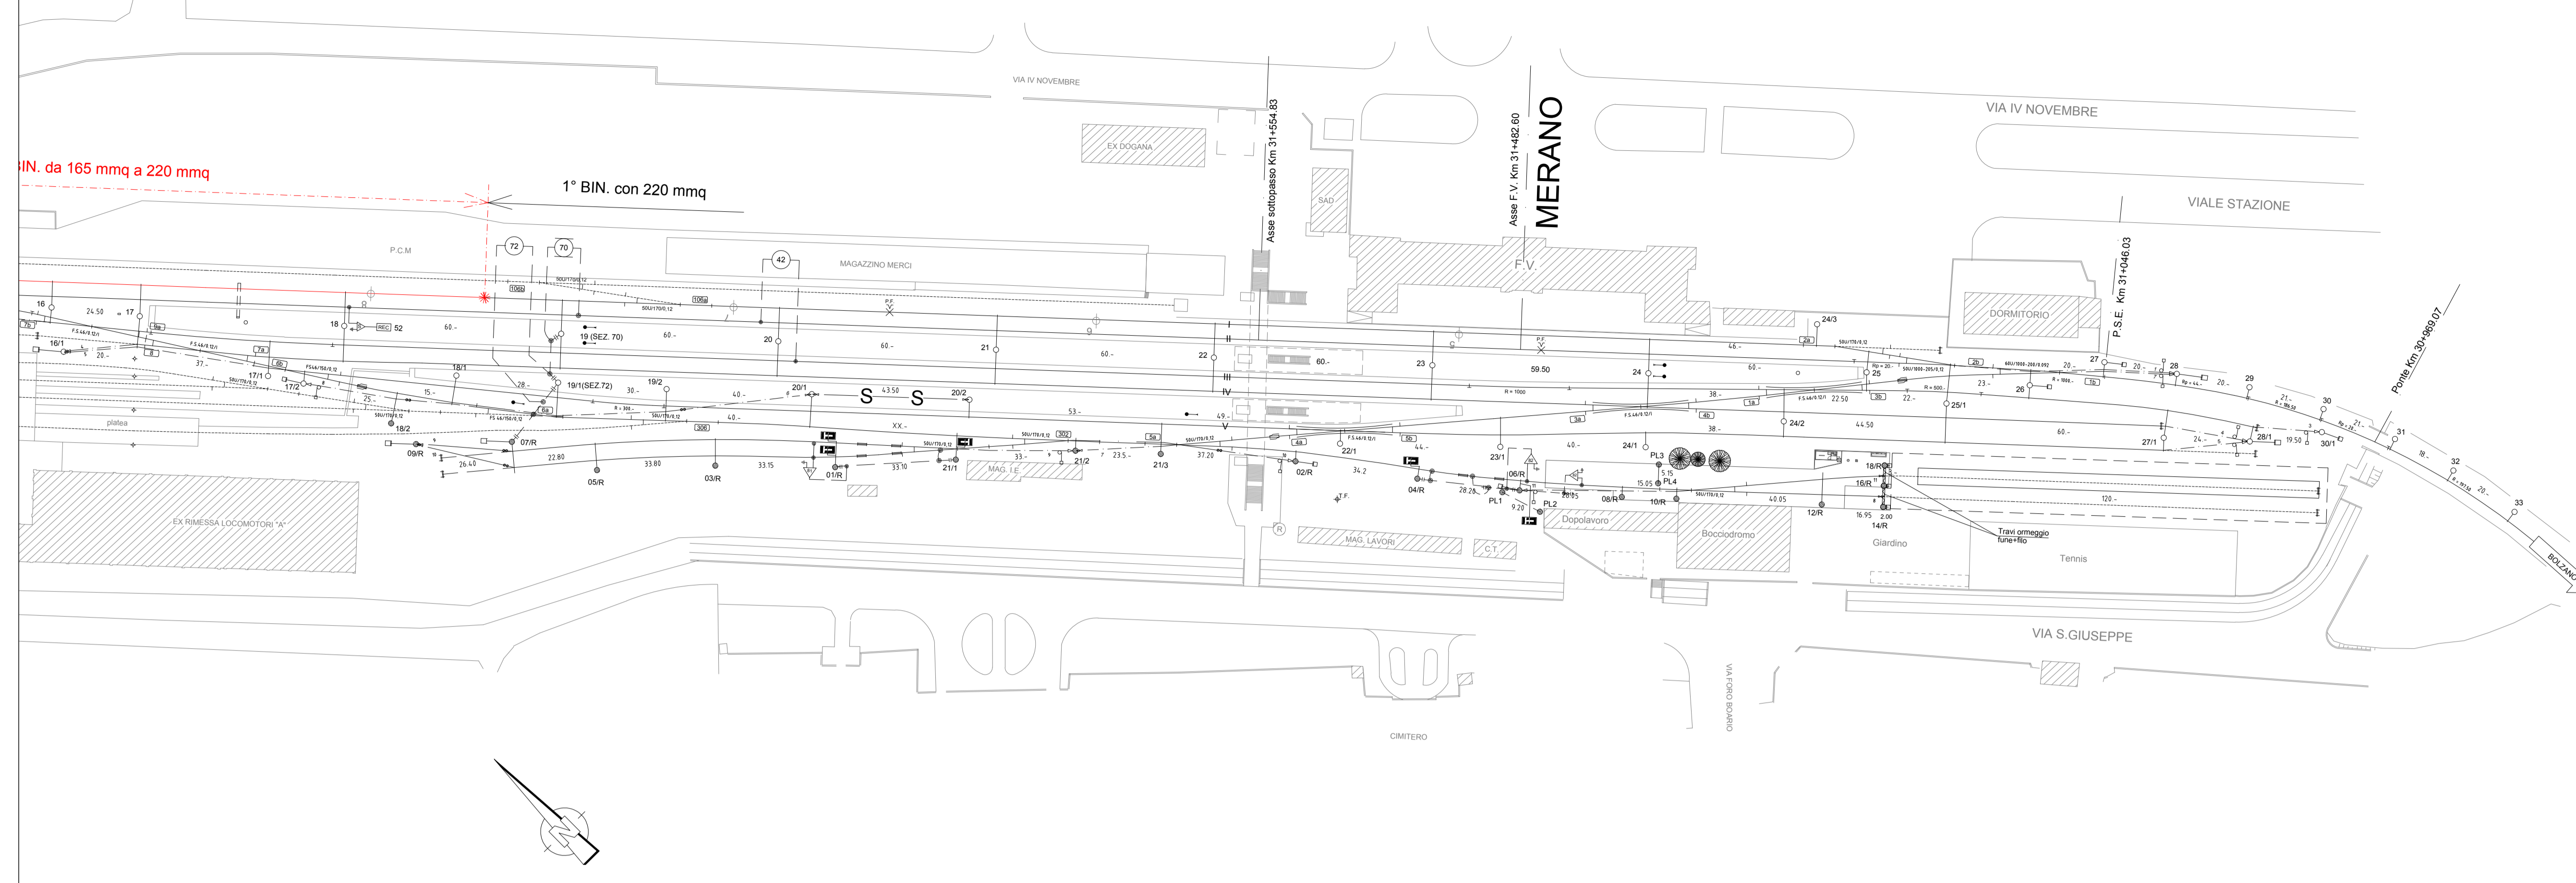

Autonome Provinz Bozen-Südtirol Provincia Autonoma di Bolzano-Alto Adige



**PROGETTO DEFINITIVO  
ENDGÜLTIGES PROJEKT**

EISENBAHNLINE LINEA  
**MERAN - MALS MERANO - MALLES**

**ELE-024-20**  
ELETRIFICAZIONE DELLA FERROVIA VAL VENOSTA  
ELEKTRIFIZIERUNG DER VINSCHGER BAHN

Catenaria dell'intero percorso  
Oberleitungsplan der gesamten Trasse





km 59+618 - 33+182  
MERANO-LAGUNDO

TAVOLA / PLAN  
OL-D-LP-0-001

SCHEDA / BLATT  
1/21

SCALA / MAßSTAB  
1:1000

Revis.	Descrizione	creato	Data	testato	Data	rilasciato	Data
V1	EMMISSIONE ERSTAUSGABE	MI	26.01.17	JOS	26.01.17		
V33	CAMBIO/ÄNDERUNG	MacD	31.10.17	JOS	31.10.17		
V42	CAMBIO/ÄNDERUNG	Arma	30.07.2018	JOS	30.07.2018		
V43	tradurre Übersetzen	NADA	17.09.2018	JOS	17.09.2018		

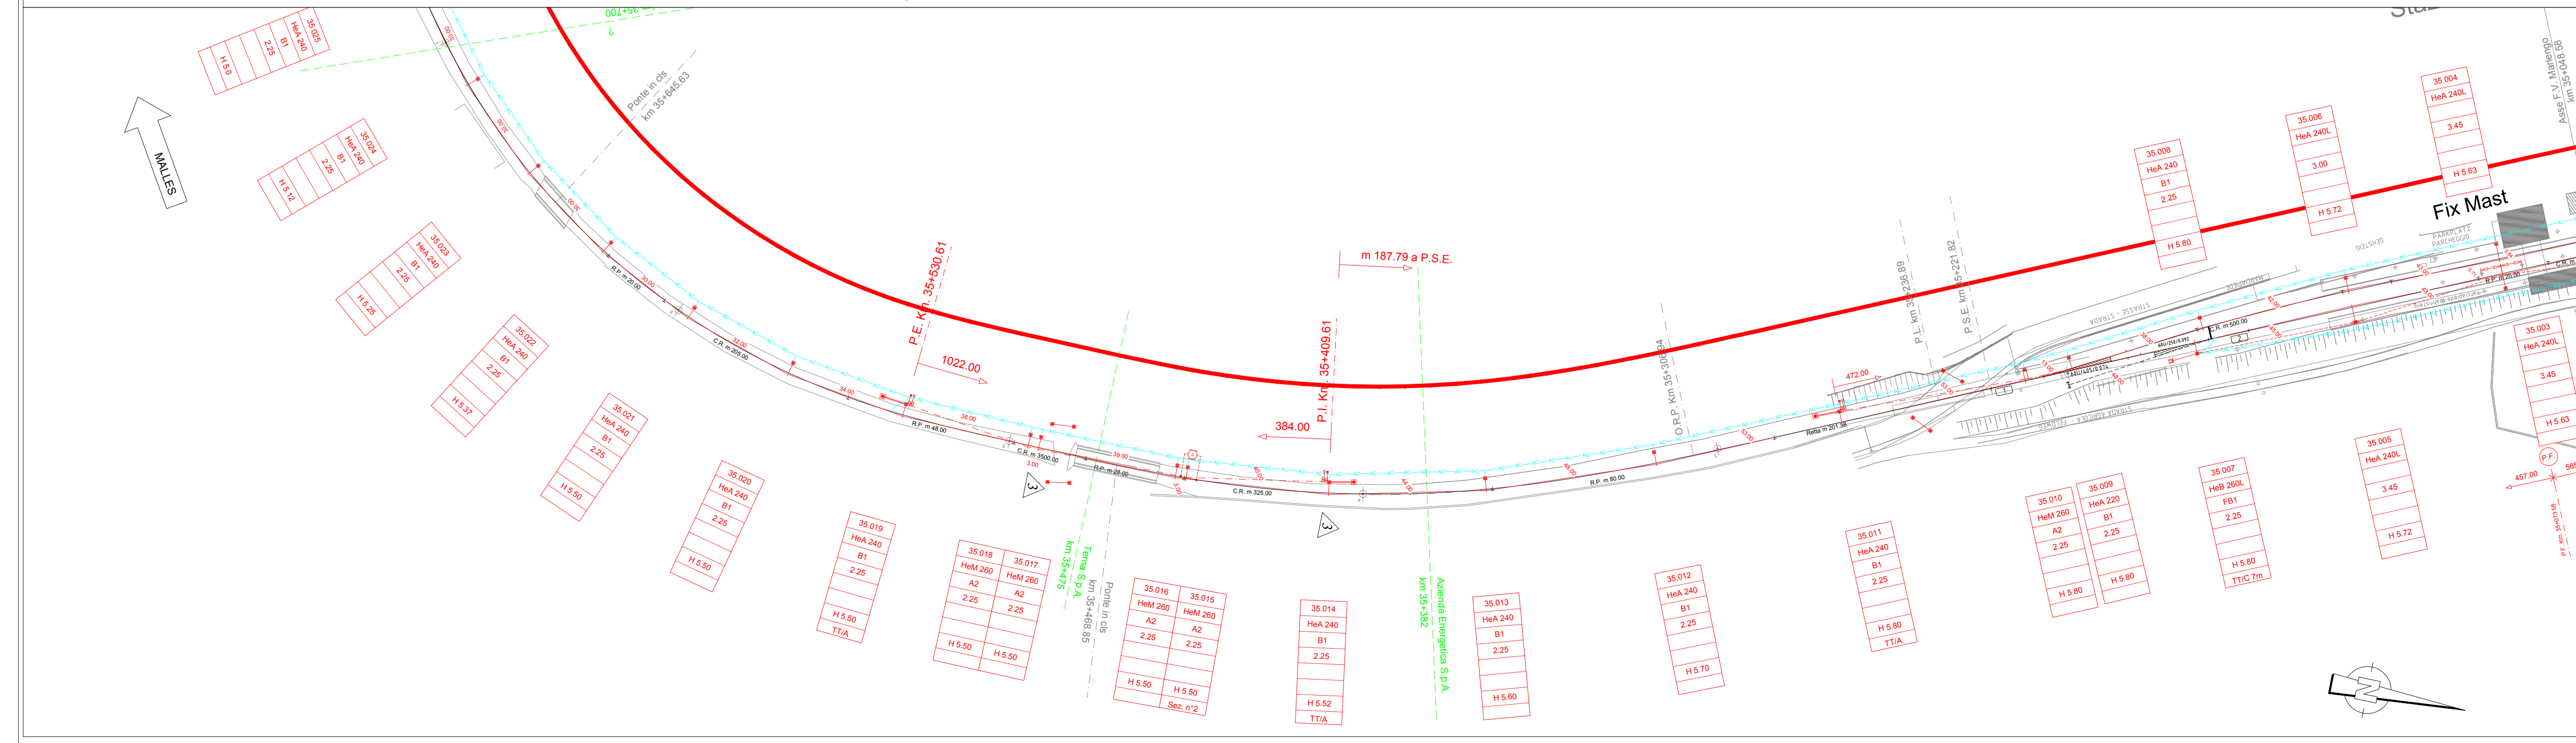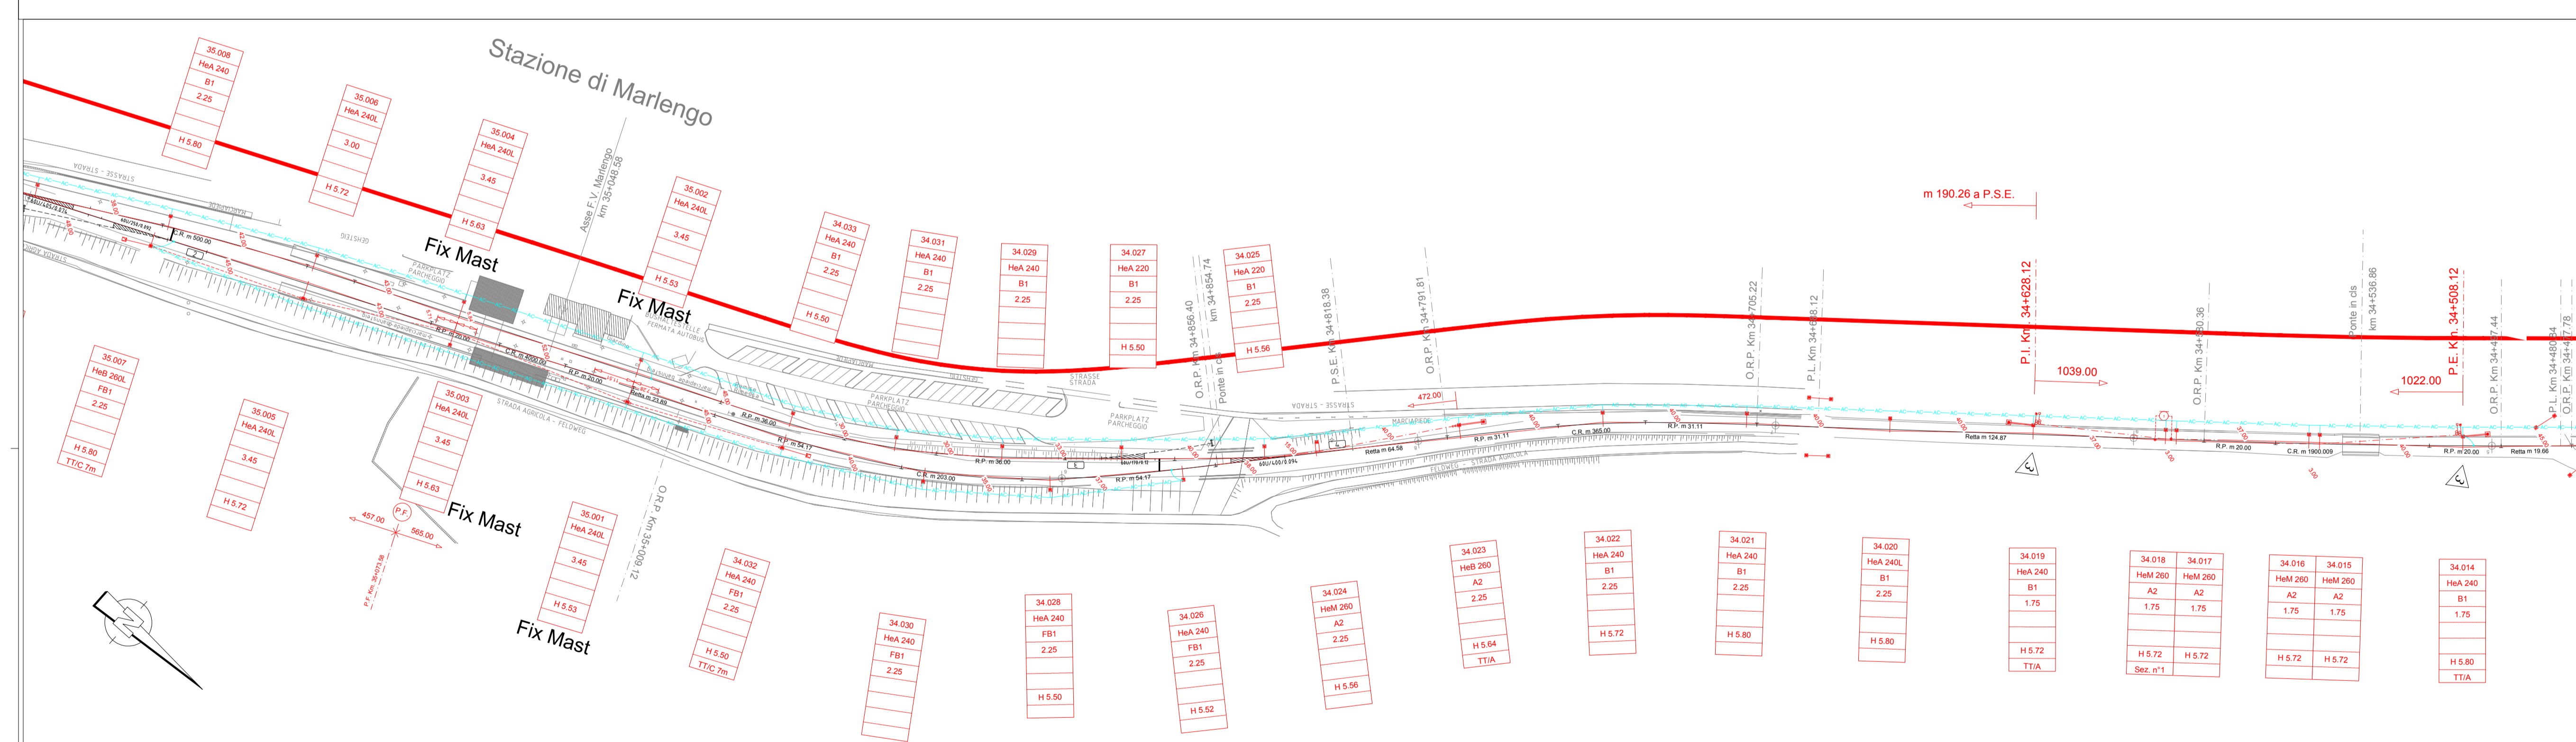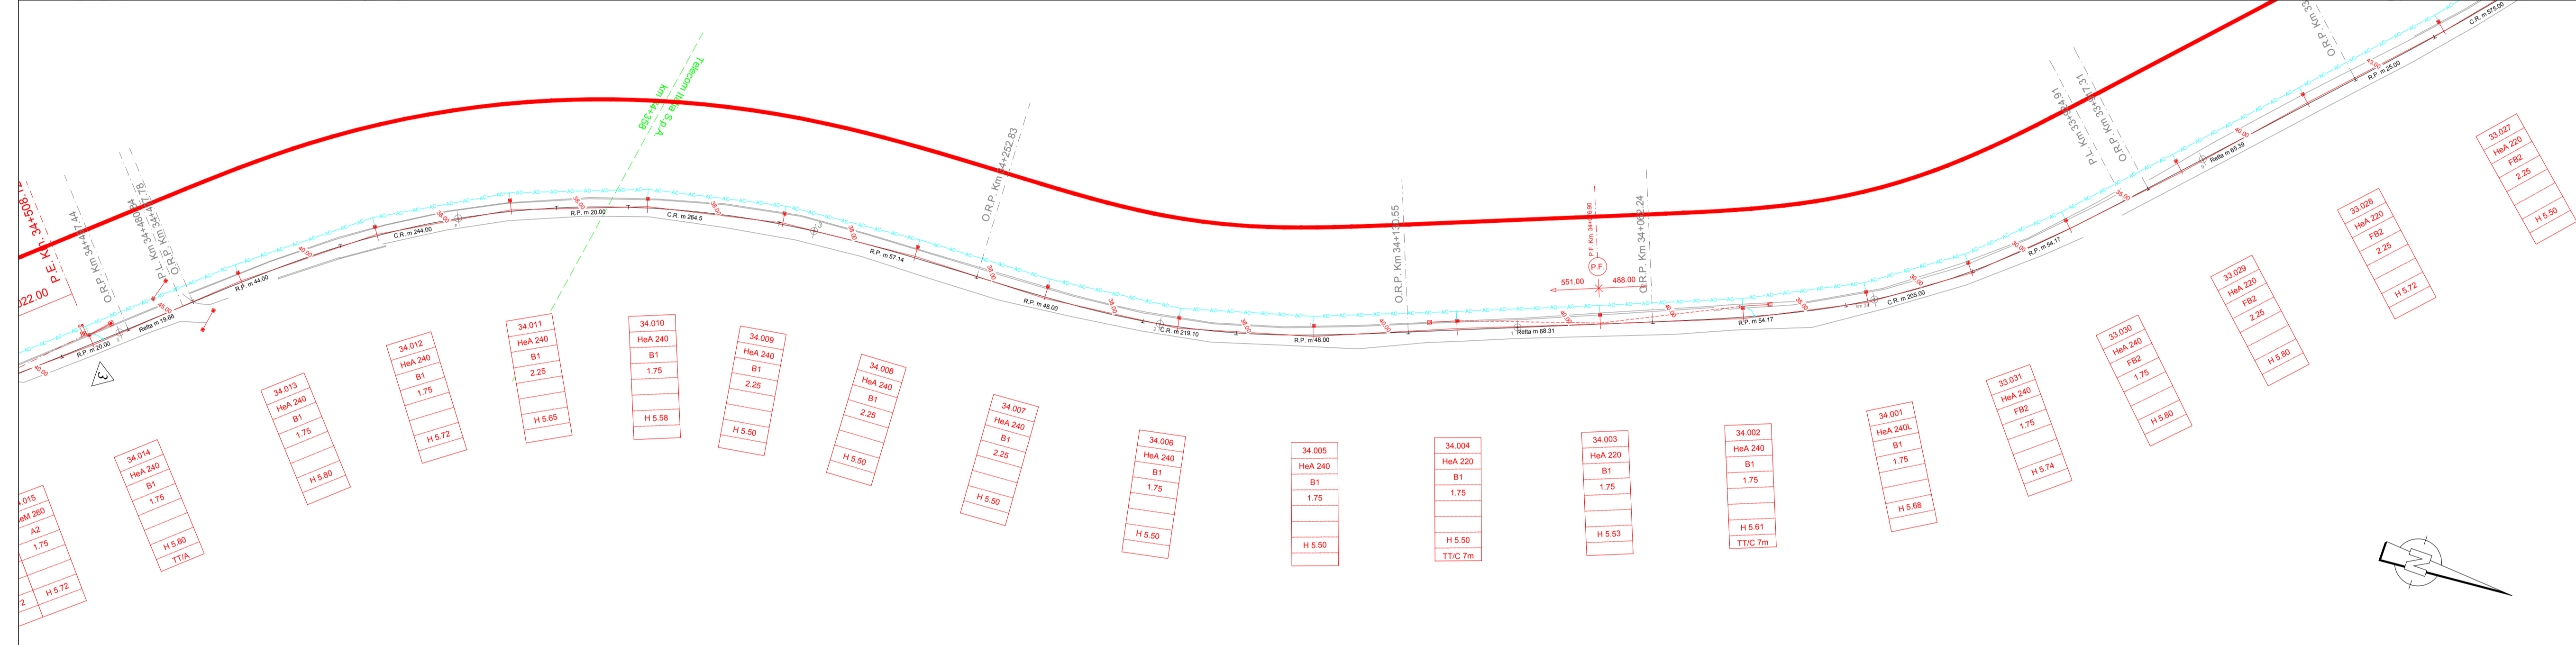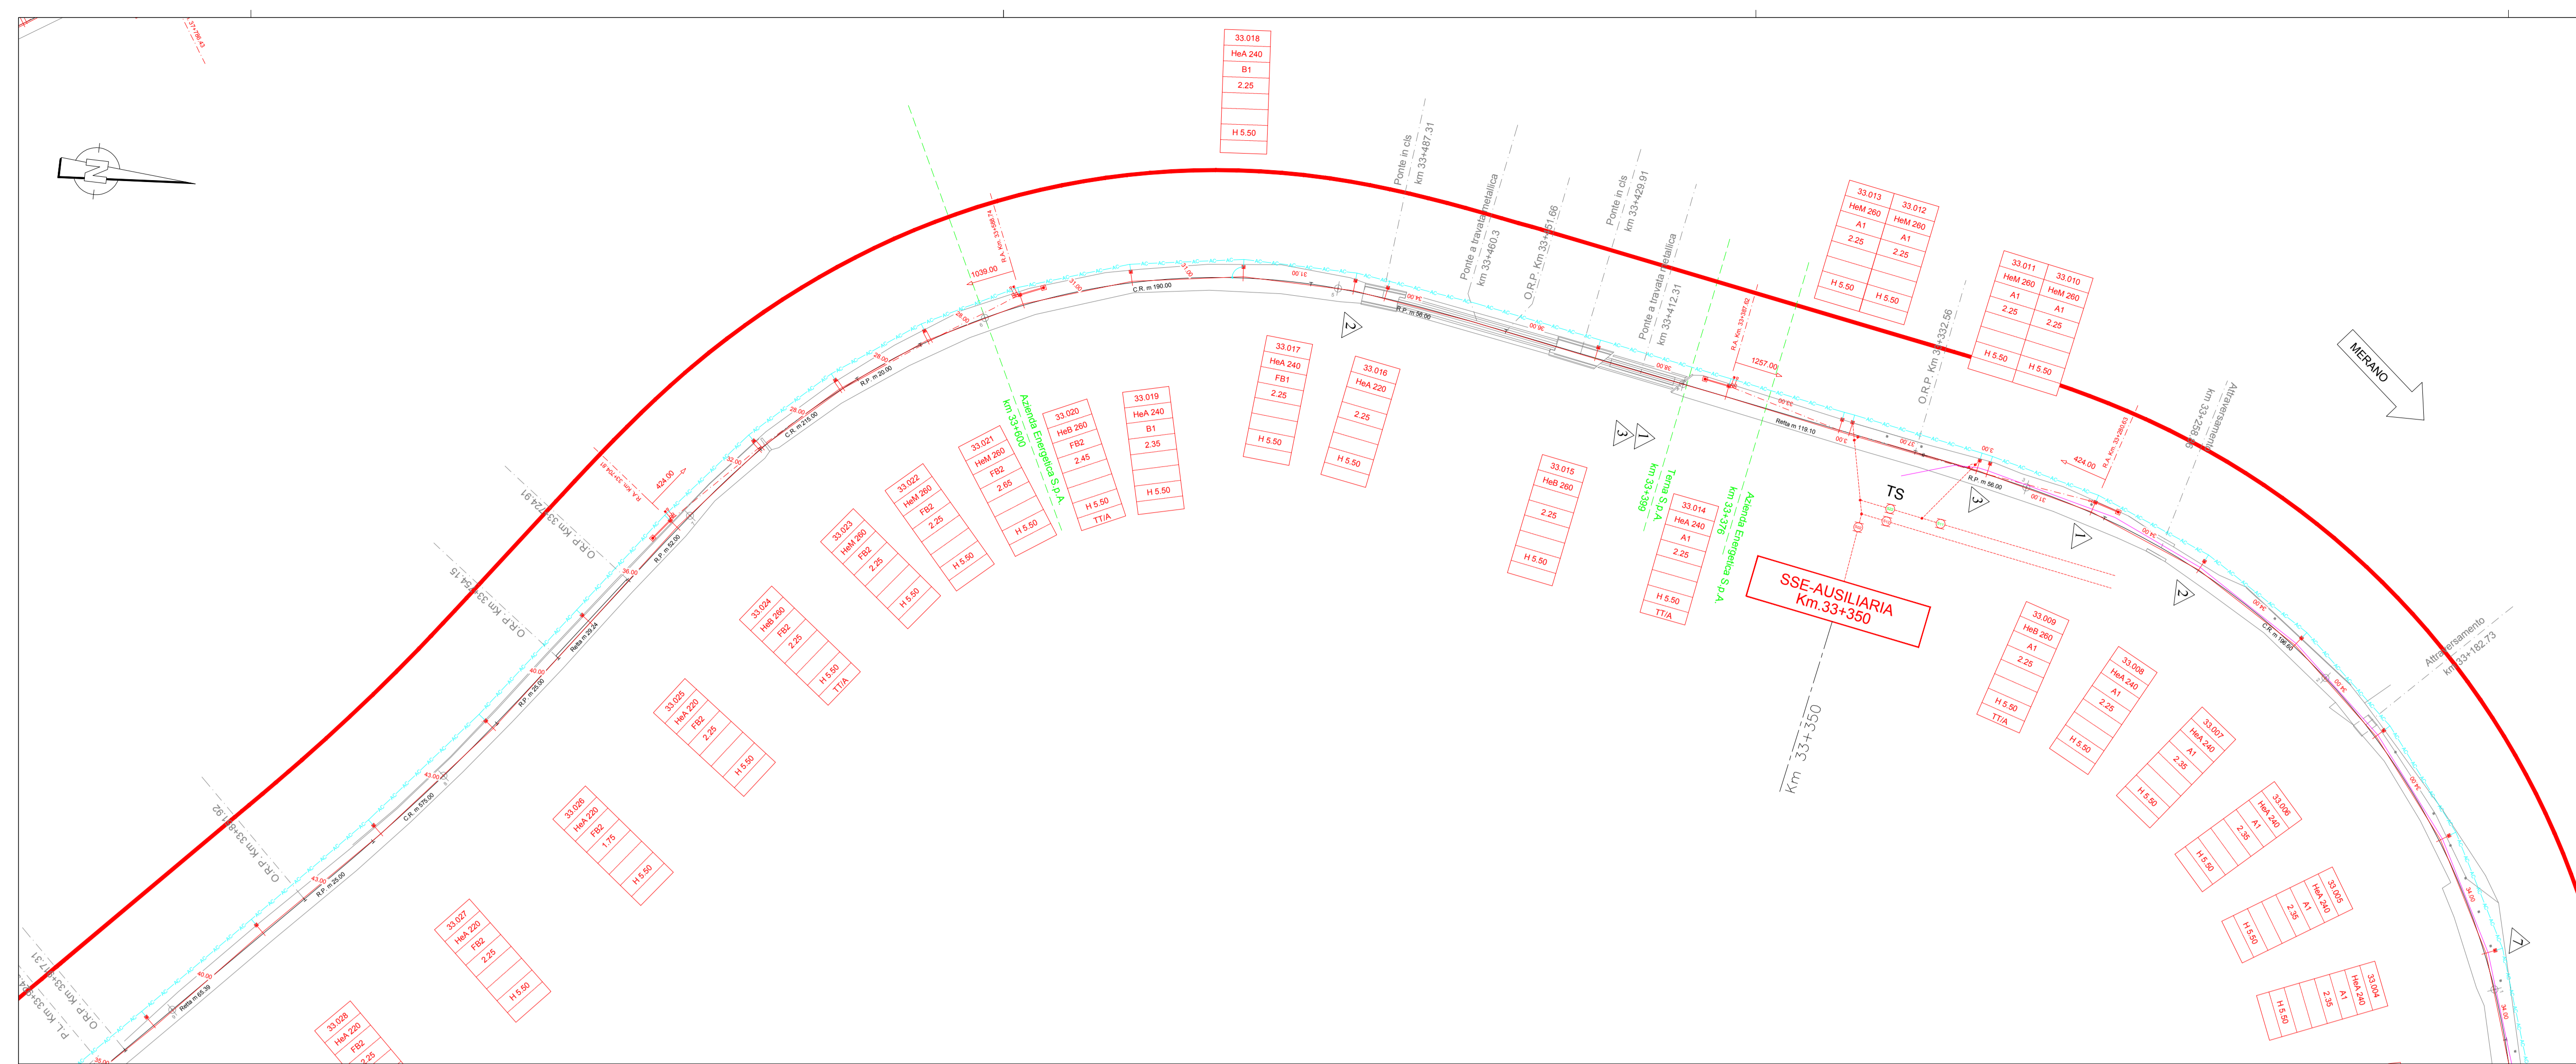

Autonome Provinz Bozen-Südtirol  Provincia Autonoma di Bolzano-Alto Adige




**PROGETTO DEFINITIVO**  
**ENDGÜLTIGES PROJEKT**  
 EISENBAHNLINE LINEA  
**MERAN - MALS MERANO - MALLES**  
**ELE-024-20**  
 ELETRIFICAZIONE DELLA FERROVIA VAL VENOSTA  
 ELEKTRIFIZIERUNG DER VINSCHGER BAHN

Catenaria dell'intero percorso  
 Oberleitungsplan der gesamten Trasse

km 33+182 - 35+645  
 LAGUNDO-MARLENGO

TAVOLA / PLAN  
 OL-D-LP-0-001  
 SCHEDA / BLATT  
 2/21  
 SCALA / MAßSTAB  
 1:1000

Revis.	Descrizione	creato	Data	testato	Data	rilasciato	Data
V1	EMMISSIONE ERSTAUSGABE	MI	26.01.17	JOS	26.01.17		
V33	CAMBIO/ÄNDERUNG	MacD	31.10.17	JOS	31.10.17		
V42	CAMBIO/ÄNDERUNG	Arma	30.07.2018	JOS	30.07.2018		
V43	tradurre Übersetzen	NADA	17.09.2018	JOS	17.09.2018		

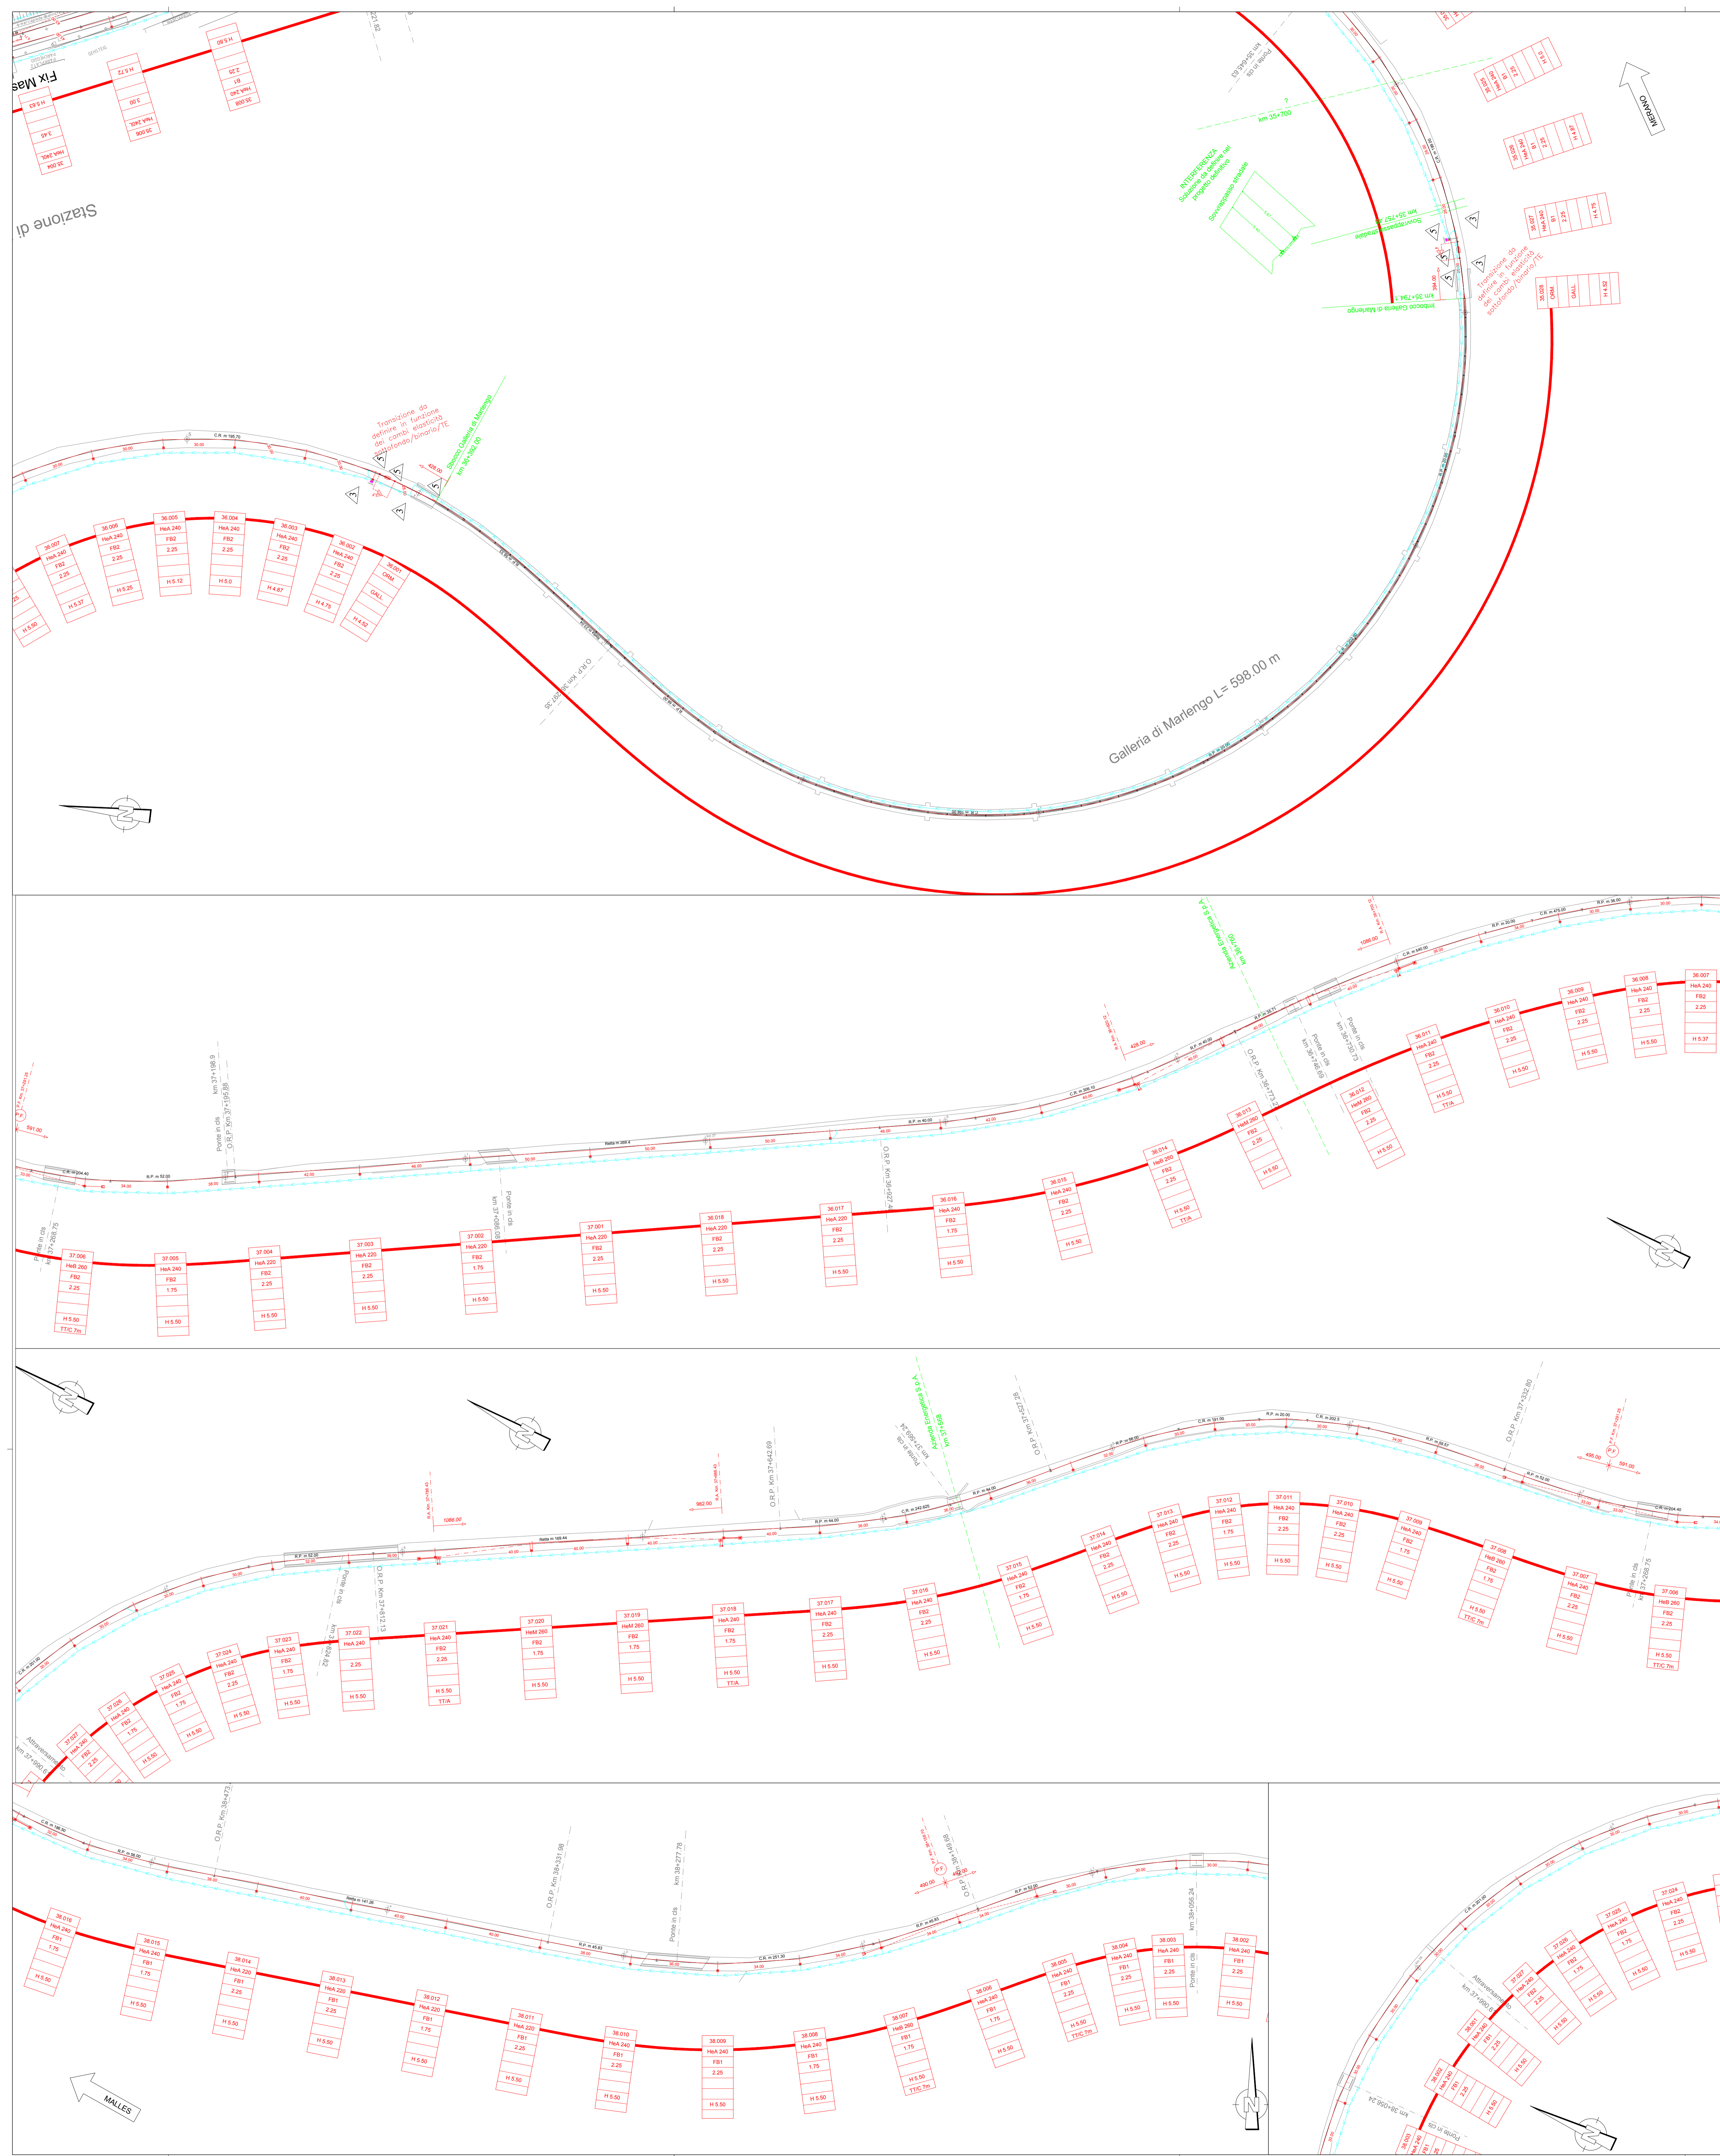

Autonome Provinz Bozen-Südtirol Provincia Autonoma di Bolzano-Alto Adige



**PROGETTO DEFINITIVO  
ENDGÜLTIGES PROJEKT**

EISENBAHNLINE LINEA  
**MERAN - MALS MERANO - MALLES**  
**ELE-024-20**  
ELETRIFICAZIONE DELLA FERROVIA VAL VENOSTA  
ELEKTRIFIZIERUNG DER VINSCHGER BAHN

Catenaria dell'intero percorso  
Oberleitungsplan der gesamten Trasse

km 35+645 - 38+473  
STAZ. MARLENGO

TAVOLA / PLAN  
OL-D-LP-0-001  
SCHEDA / BLATT  
3/21  
SCALA / MAßSTAB  
1:1000

Revis.	Descrizione Beschreibung	creato Erstellt	Data Datum	testato Geprüft	Data Datum	rilasciato Freigegeben	Data Datum
V1	EMISSIONE ERSTAUSGABE	MI	26.01.17	JOS	26.01.17		
V33	CAMBIO/ÄNDERUNG	MaCa	31.10.17	JOS	31.10.17		
V42	CAMBIO/ÄNDERUNG	Arma	30.07.2018	JOS	30.07.2018		
V43	tradurre Übersetzen	NADA	17.09.2018	JOS	17.09.2018		



Autonome Provinz Bozen-Südtirol  Provincia Autonoma di Bolzano-Alto Adige



**PROGETTO DEFINITIVO  
ENDGÜLTIGES PROJEKT**

EISENBAHNLINE LINEA  
**MERAN - MALS MERANO - MALLES**

**ELE-024-20**  
ELETRIFICAZIONE DELLA FERROVIA VAL VENOSTA  
ELEKTRIFIZIERUNG DER VINSCHGER BAHN

Catenaria dell'intero percorso  
Oberleitungsplan der gesamten Trasse


km 38+473 - 41+607  
STAZ. MARLENGO

TAVOLA / PLAN  
OL-D-LP-0-001

SCHEDA / BLATT  
4/21

SCALA / MAßSTAB  
1:1000

Revis.	Descrizione Beschreibung	creato Erstellt	Data Datum	testato Geprüft	Data Datum	rilasciato Freigegeben	Data Datum
V1	EMISSIONE ERSTAUSGABE	MI	26.01.17	JOS	26.01.17		
V33	CAMBIO/ÄNDERUNG	MaCa	31.10.17	JOS	31.10.17		
V42	CAMBIO/ÄNDERUNG	Arma	30.07.2018	JOS	30.07.2018		
V43	tradurre Übersetzen	NADA	17.09.2018	JOS	17.09.2018		

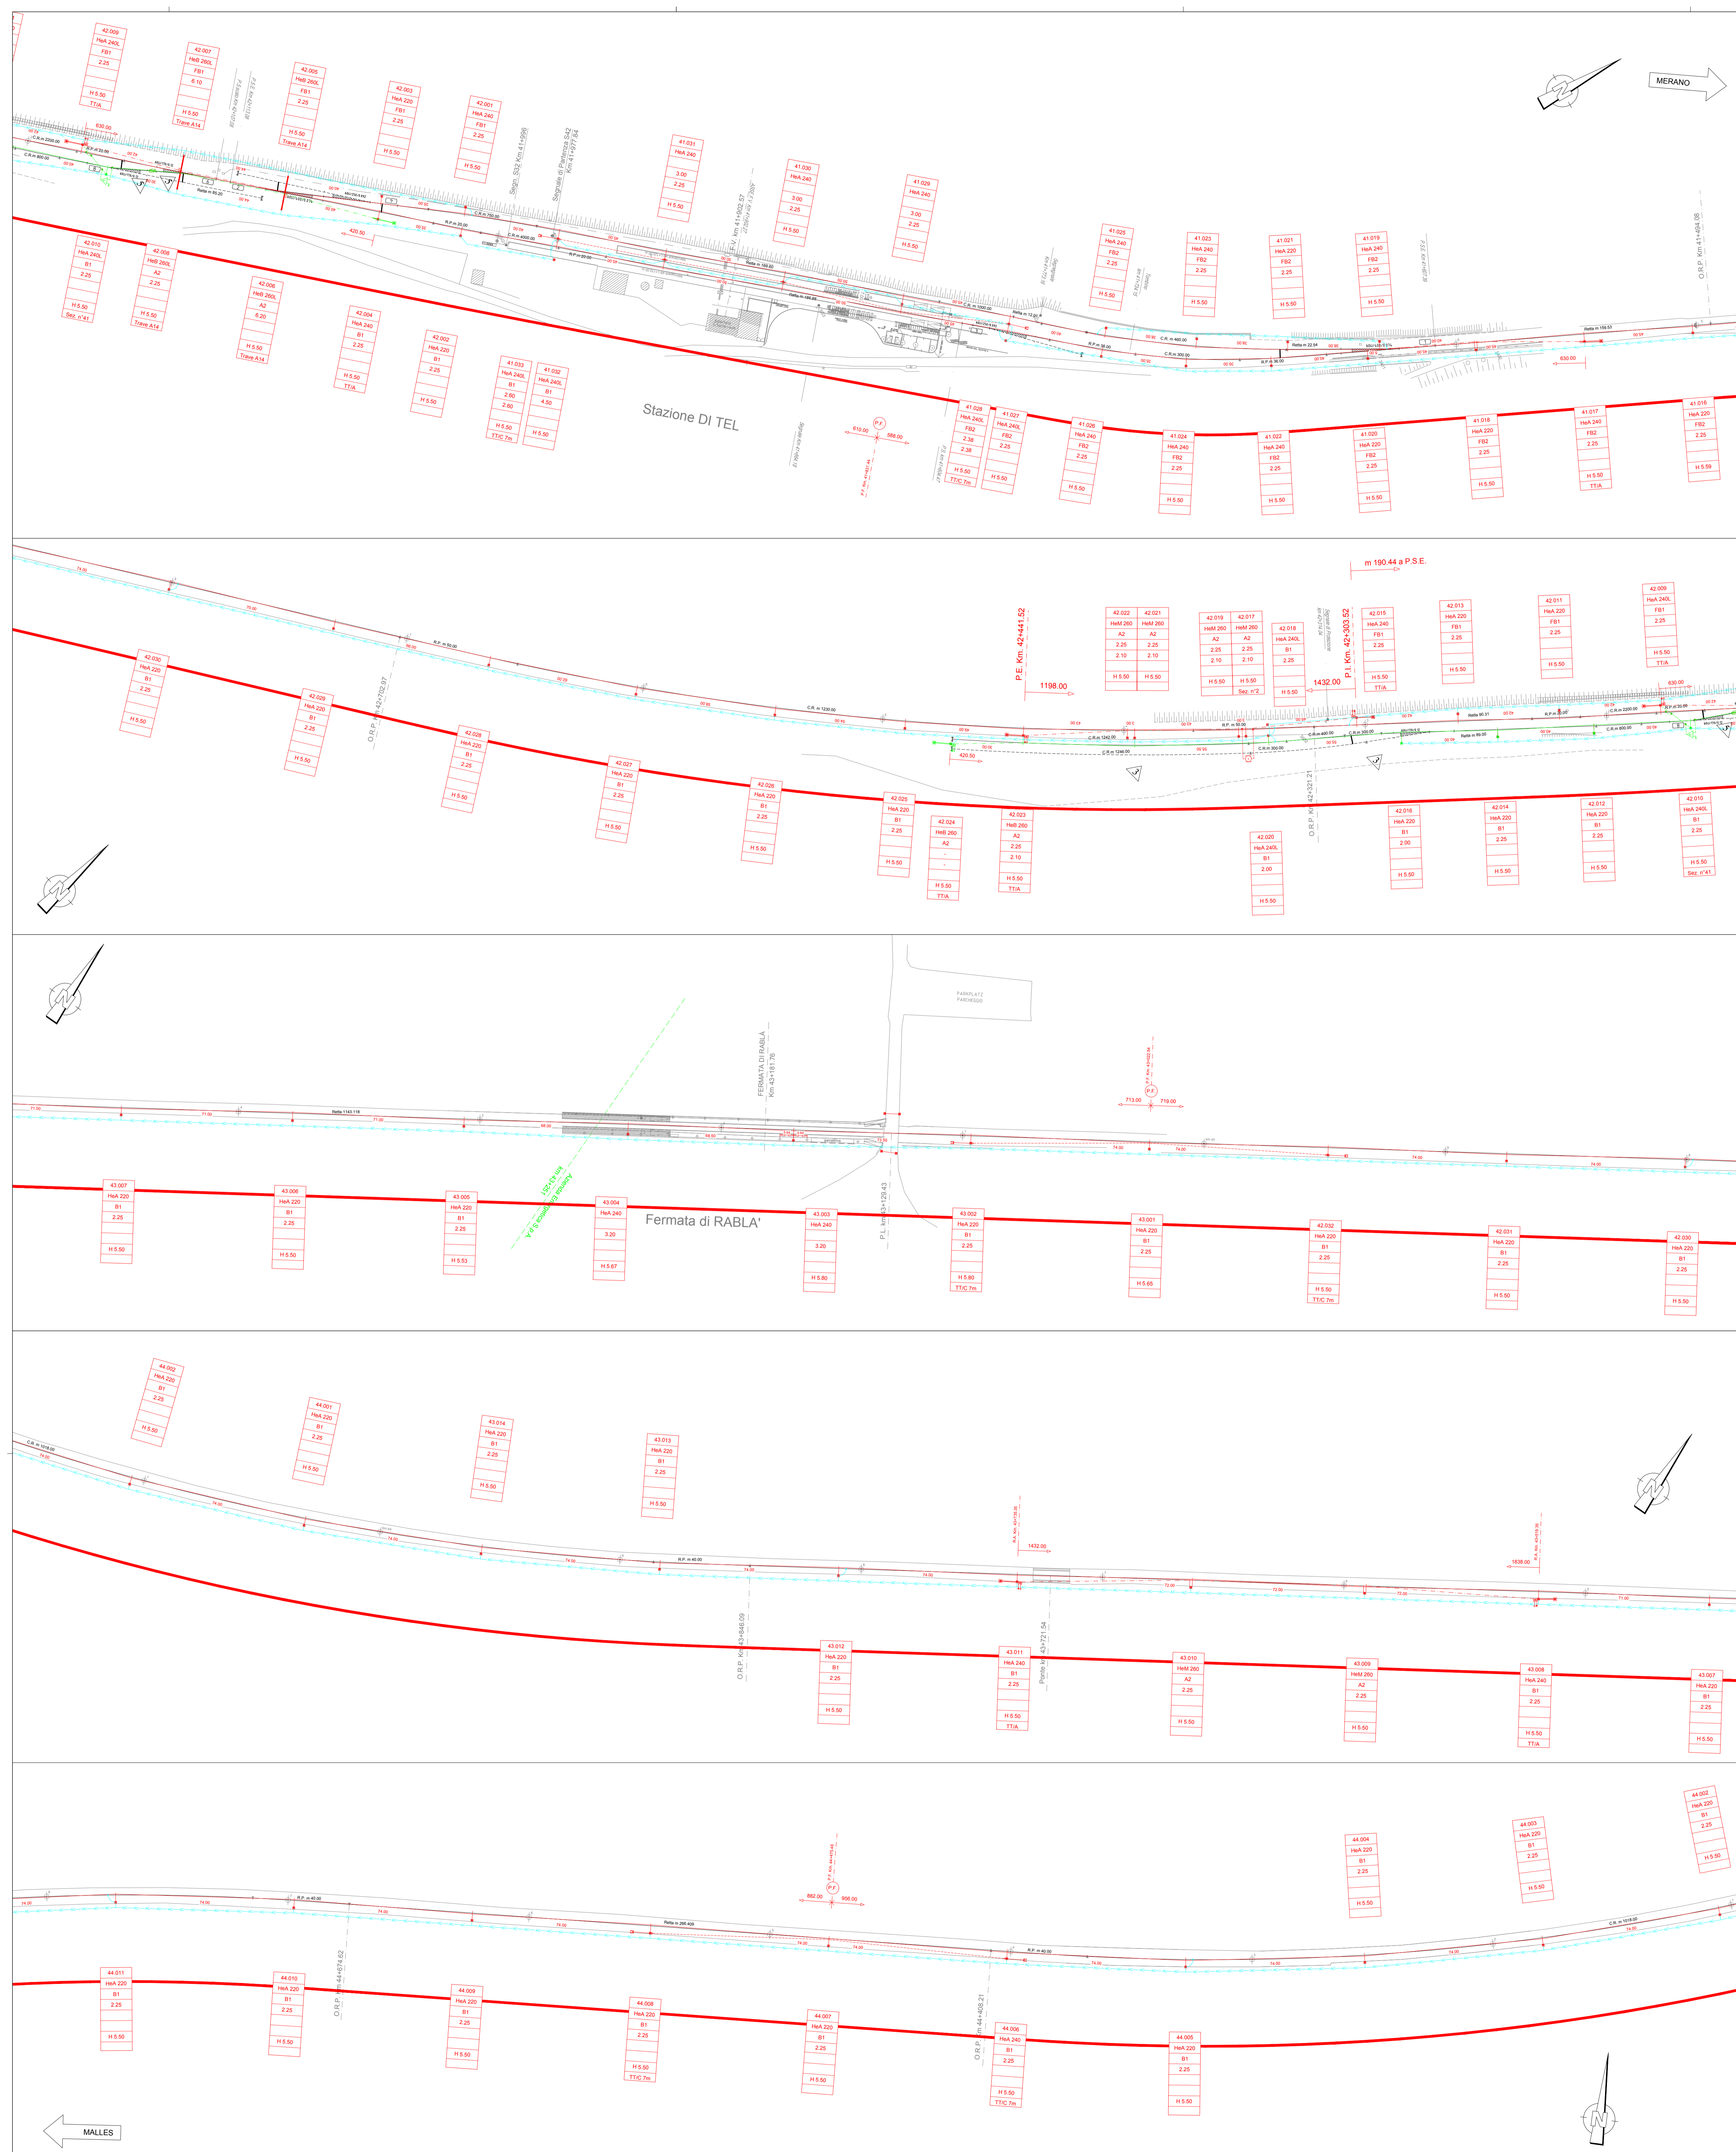

Autonome Provinz Bozen-Südtirol  Provincia Autonoma di Bolzano-Alto Adige



**PROGETTO DEFINITIVO  
ENDGÜLTIGES PROJEKT**

EISENBAHNLINE LINEA  
**MERAN - MALS MERANO - MALLES**

**ELE-024-20**  
ELETTRIFICAZIONE DELLA FERROVIA VAL VENOSTA  
ELEKTRIFIZIERUNG DER VINSCHGER BAHN

Catenaria dell'intero percorso  
Oberleitungsplan der gesamten Trasse


km 41+607 - 44+647  
MARLENGO-TEL

TAVOLA / PLAN  
OL-D-LP-0-001

SCHEDA / BLATT  
5/21

SCALA / MAßSTAB  
1:1000

Revis.	Descrizione Beschreibung	creato Erstellt	Data Datum	testato Geprüft	Data Datum	rilasciato Freigegeben	Data Datum
V1	EMISSIONE ERSTAUSGABE	MI	26.01.17	JOS	26.01.17		
V33	CAMBIO/ÄNDERUNG	MacD	31.10.17	JOS	31.10.17		
V42	CAMBIO/ÄNDERUNG	Arma	30.07.2018	JOS	30.07.2018		
V43	tradurre Übersetzen	NADA	17.09.2018	JOS	17.09.2018		

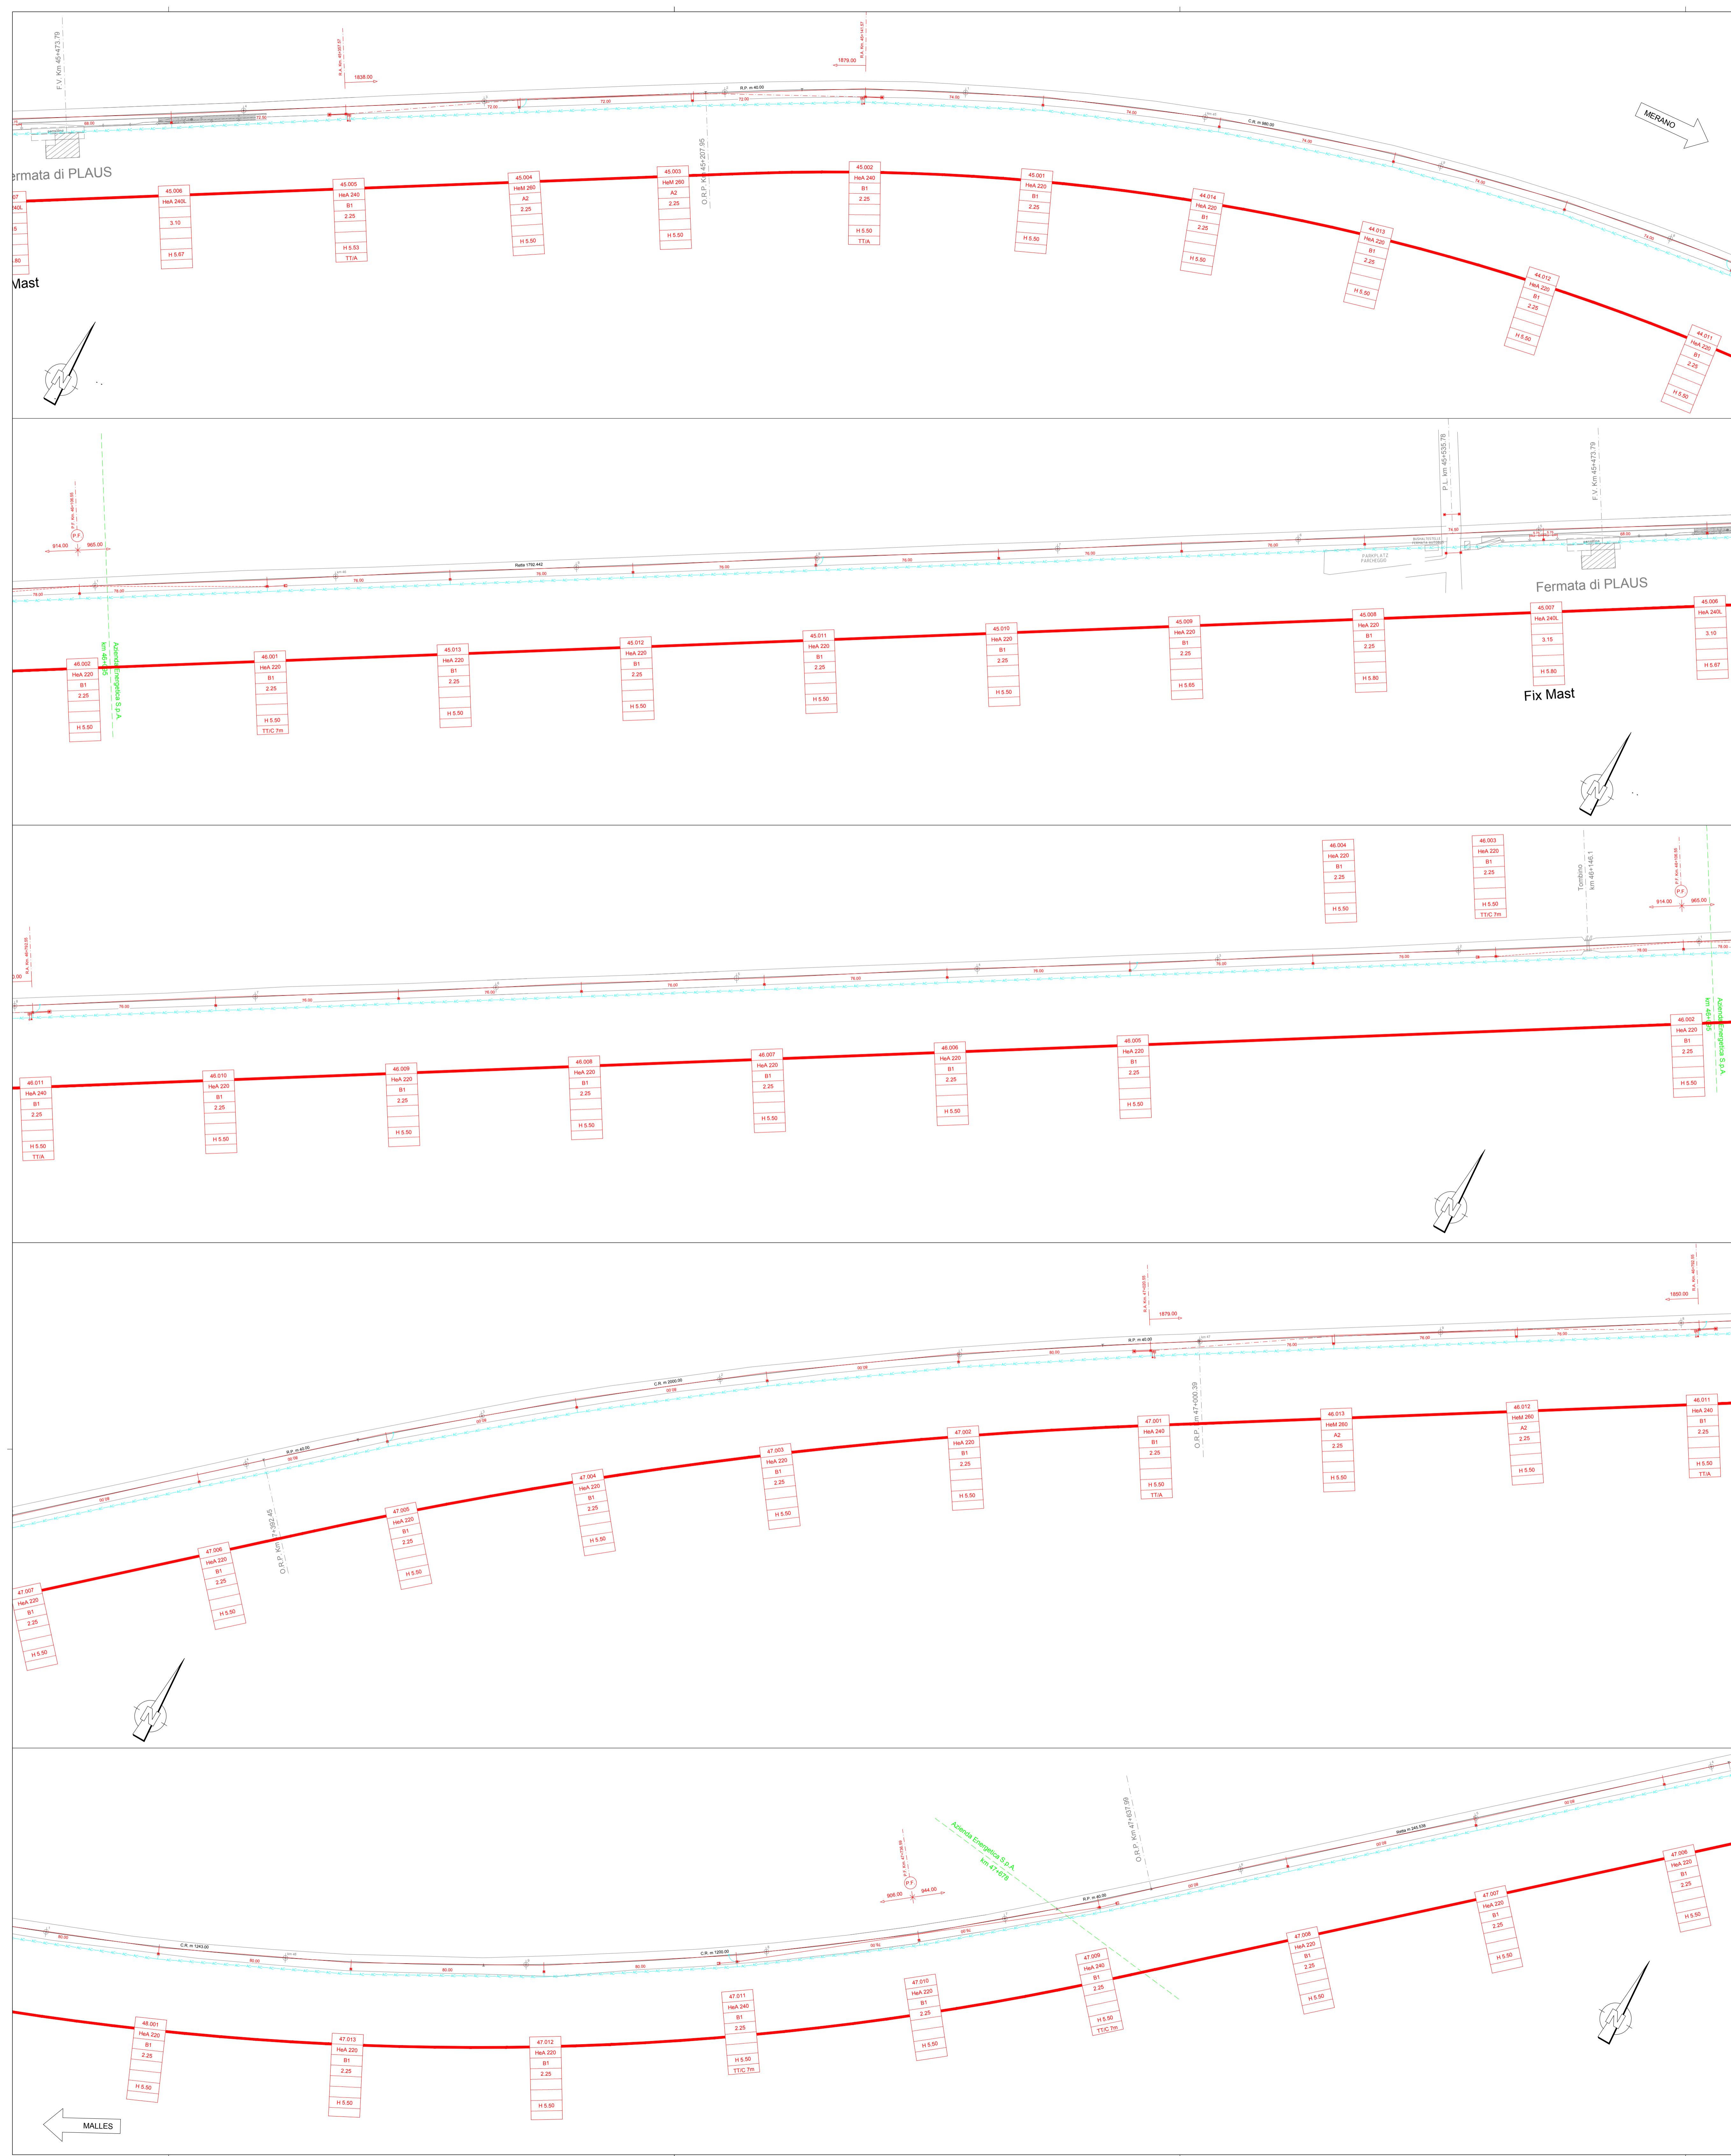

Autonome Provinz Bozen-Südtirol Provincia Autonoma di Bolzano-Alto Adige



PROGETTO DEFINITIVO  
ENDGÜLTIGES PROJEKT

EISENBAHNLINE LINEA  
**MERAN - MALS MERANO - MALLES**

**ELE-024-20**  
ELETTRIFICAZIONE DELLA FERROVIA VAL VENOSTA  
ELEKTRIFIZIERUNG DER VINSCHGER BAHN

Catenaria dell'intero percorso  
Oberleitungsplan der gesamten Trasse


km 44+647 - 47+736  
FERM. NATURNO

TAVOLA / PLAN  
OL-D-LP-0-001  
SCHEDA / BLATT  
6/21  
SCALA / MAßSTAB  
1:1000

Revis.	Descrizione Beschreibung	creato Erstellt	Data Datum	testato Geprüft	Data Datum	rilasciato Freigegeben	Data Datum
V1	EMMISSIONE ERSTAUSGABE	MI	26.01.17	JOS	26.01.17		
V33	CAMBIO/ÄNDERUNG	MacCa	31.10.17	JOS	31.10.17		
V42	CAMBIO/ÄNDERUNG	Arma	30.07.2018	JOS	30.07.2018		
V43	tradurre Übersetzen	NADA	17.09.2018	JOS	17.09.2018		





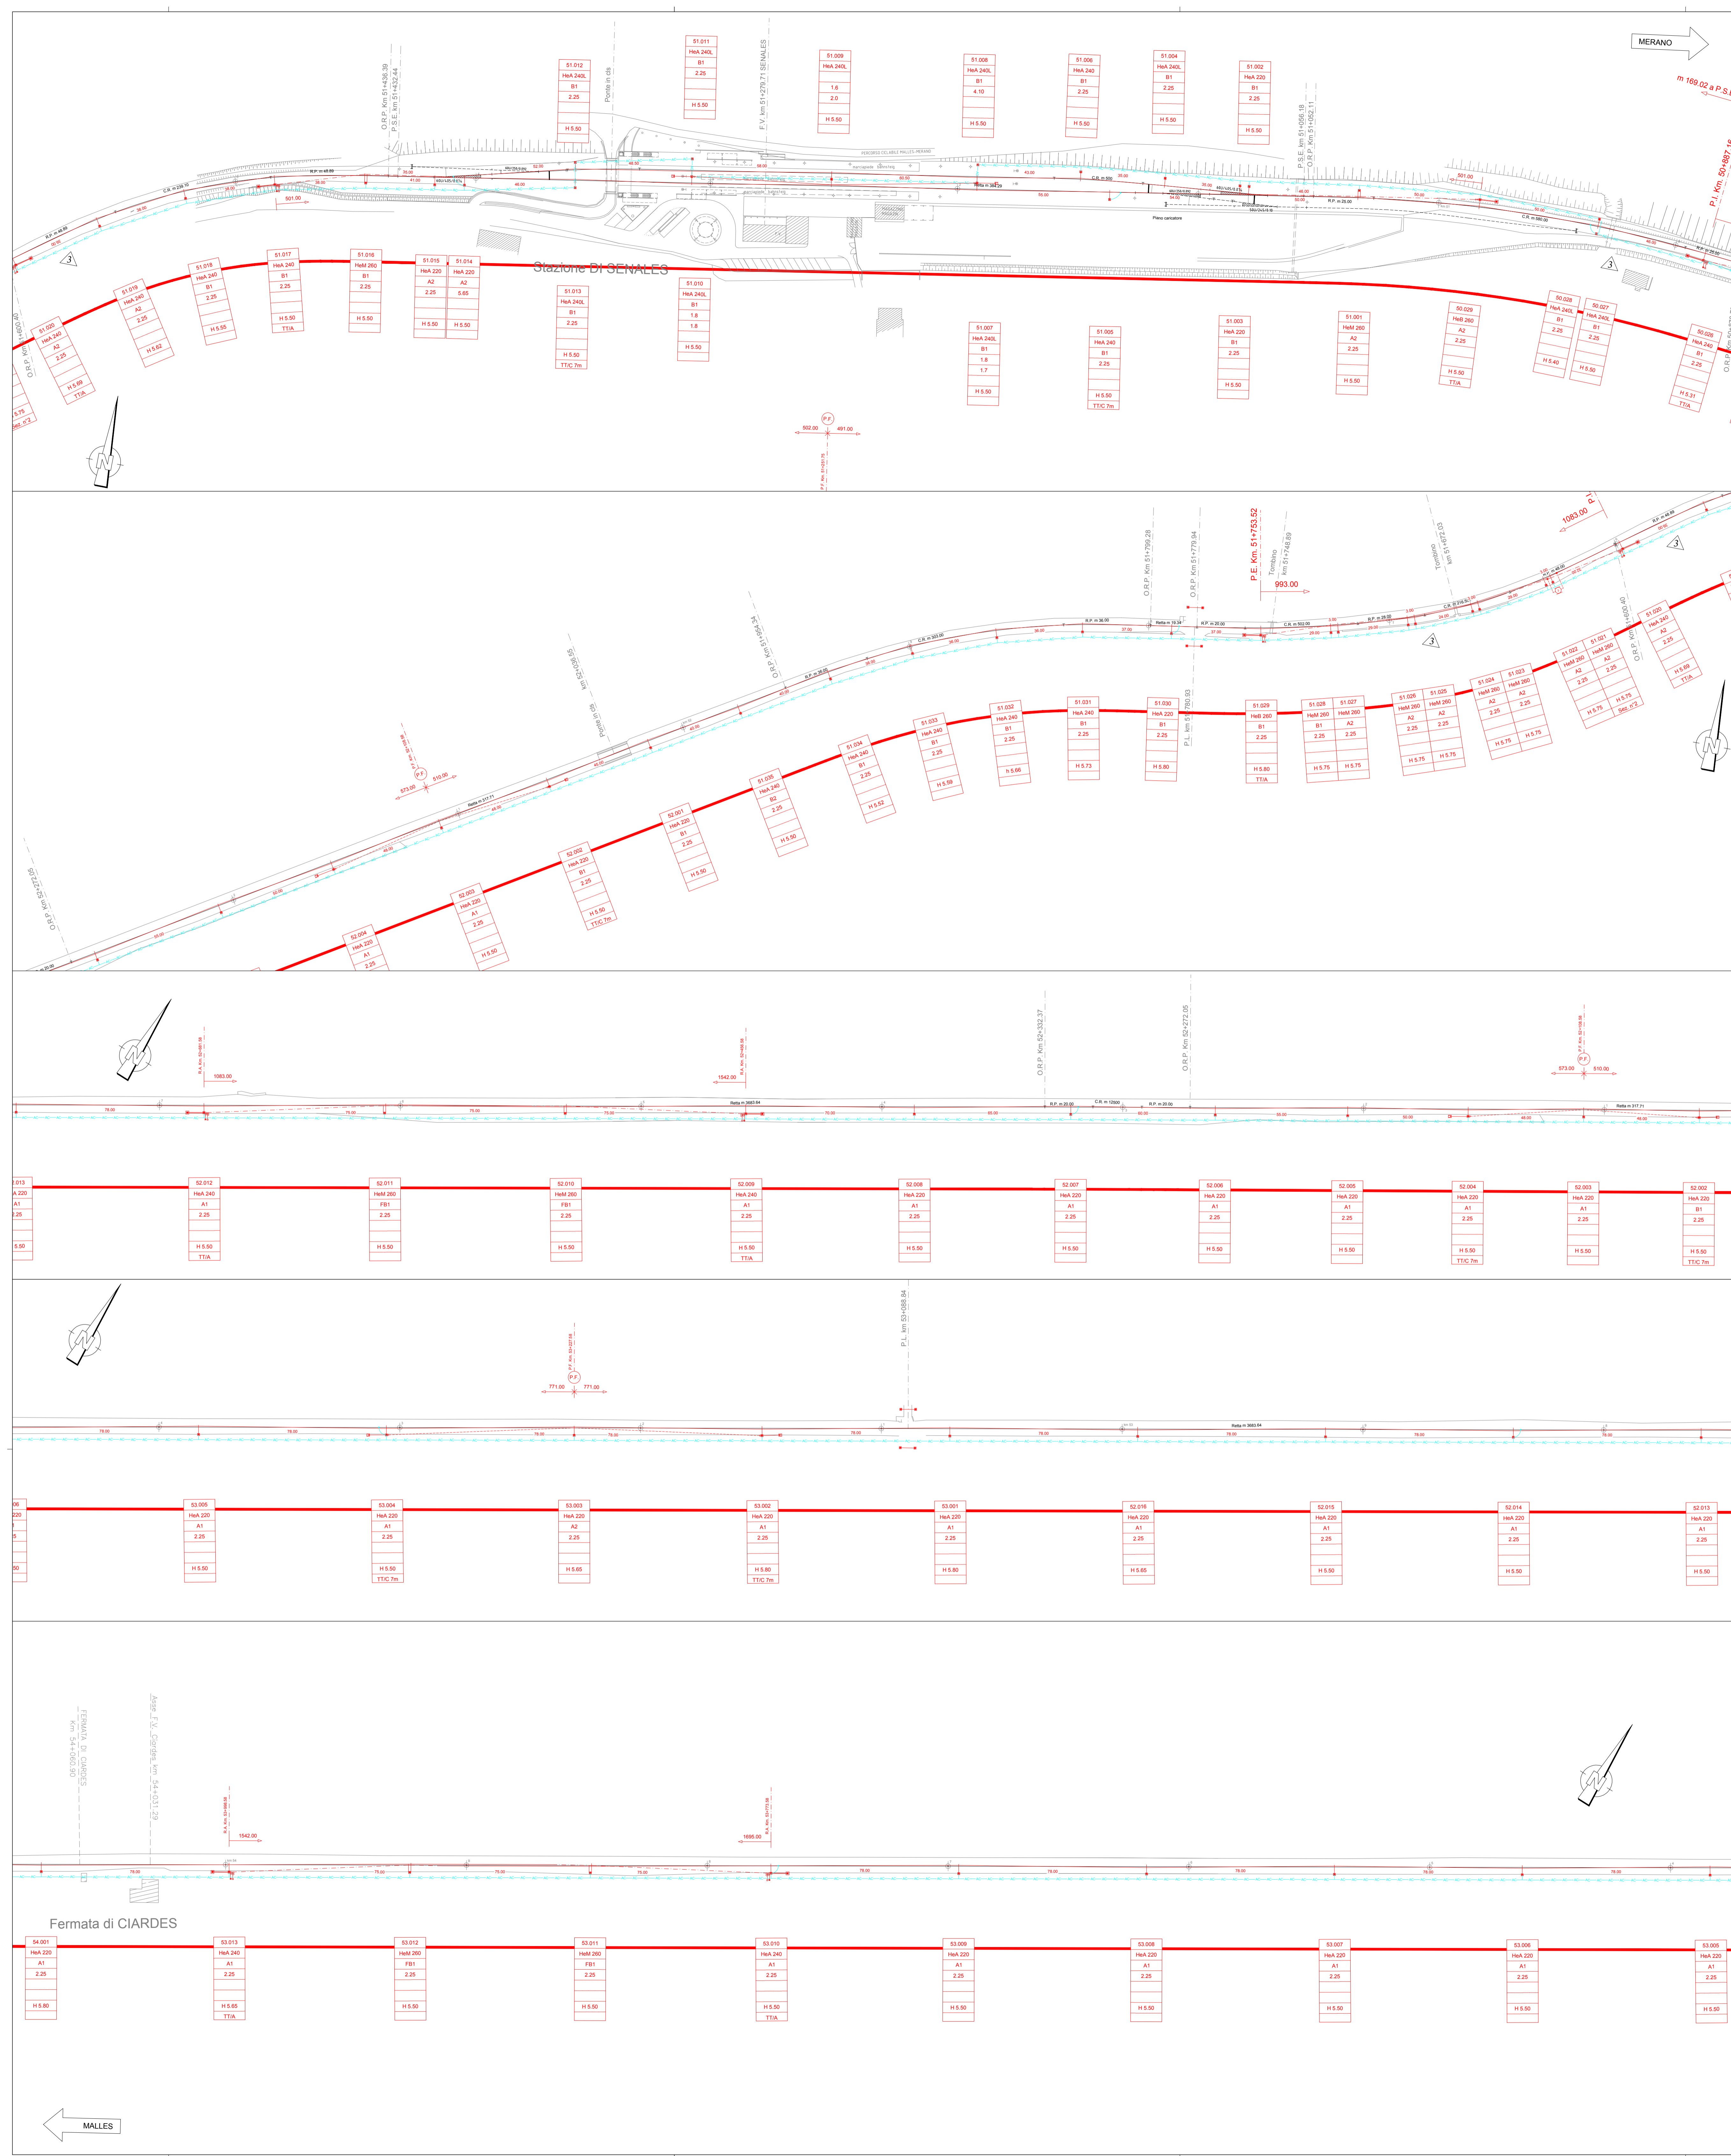

Autonome Provinz Bozen-Südtirol Provincia Autonoma di Bolzano-Alto Adige



**PROGETTO DEFINITIVO  
ENDGÜLTIGES PROJEKT**

EISENBAHNLINE LINEA  
**MERAN - MALS MERANO - MALLES**

**ELE-024-20**  
ELETTIFICAZIONE DELLA FERROVIA VAL VENOSTA  
ELEKTRIFIZIERUNG DER VINSCHGER BAHN

Catenaria dell'intero percorso  
Oberleitungsplan der gesamten Trasse


km 50+870 - 54+060  
**STAZ. SENALES**

TAVOLA / PLAN  
OL-D-LP-0-001

SCHEDA / BLATT  
8/21

SCALA / MAßSTAB  
1:1000

Revis.	Descrizione Beschreibung	creato Erstellt	Data Datum	testato Geprüft	Data Datum	rilasciato Freigegeben	Data Datum
V1	EMISSIONE ERSTAUSGABE	MI	26.01.17	JOS	26.01.17		
V33	CAMBIO/ÄNDERUNG	MacD	31.10.17	JOS	31.10.17		
V42	CAMBIO/ÄNDERUNG	Arma	30.07.2018	JOS	30.07.2018		
V43	tradurre Übersetzen	NADA	17.09.2018	JOS	17.09.2018		

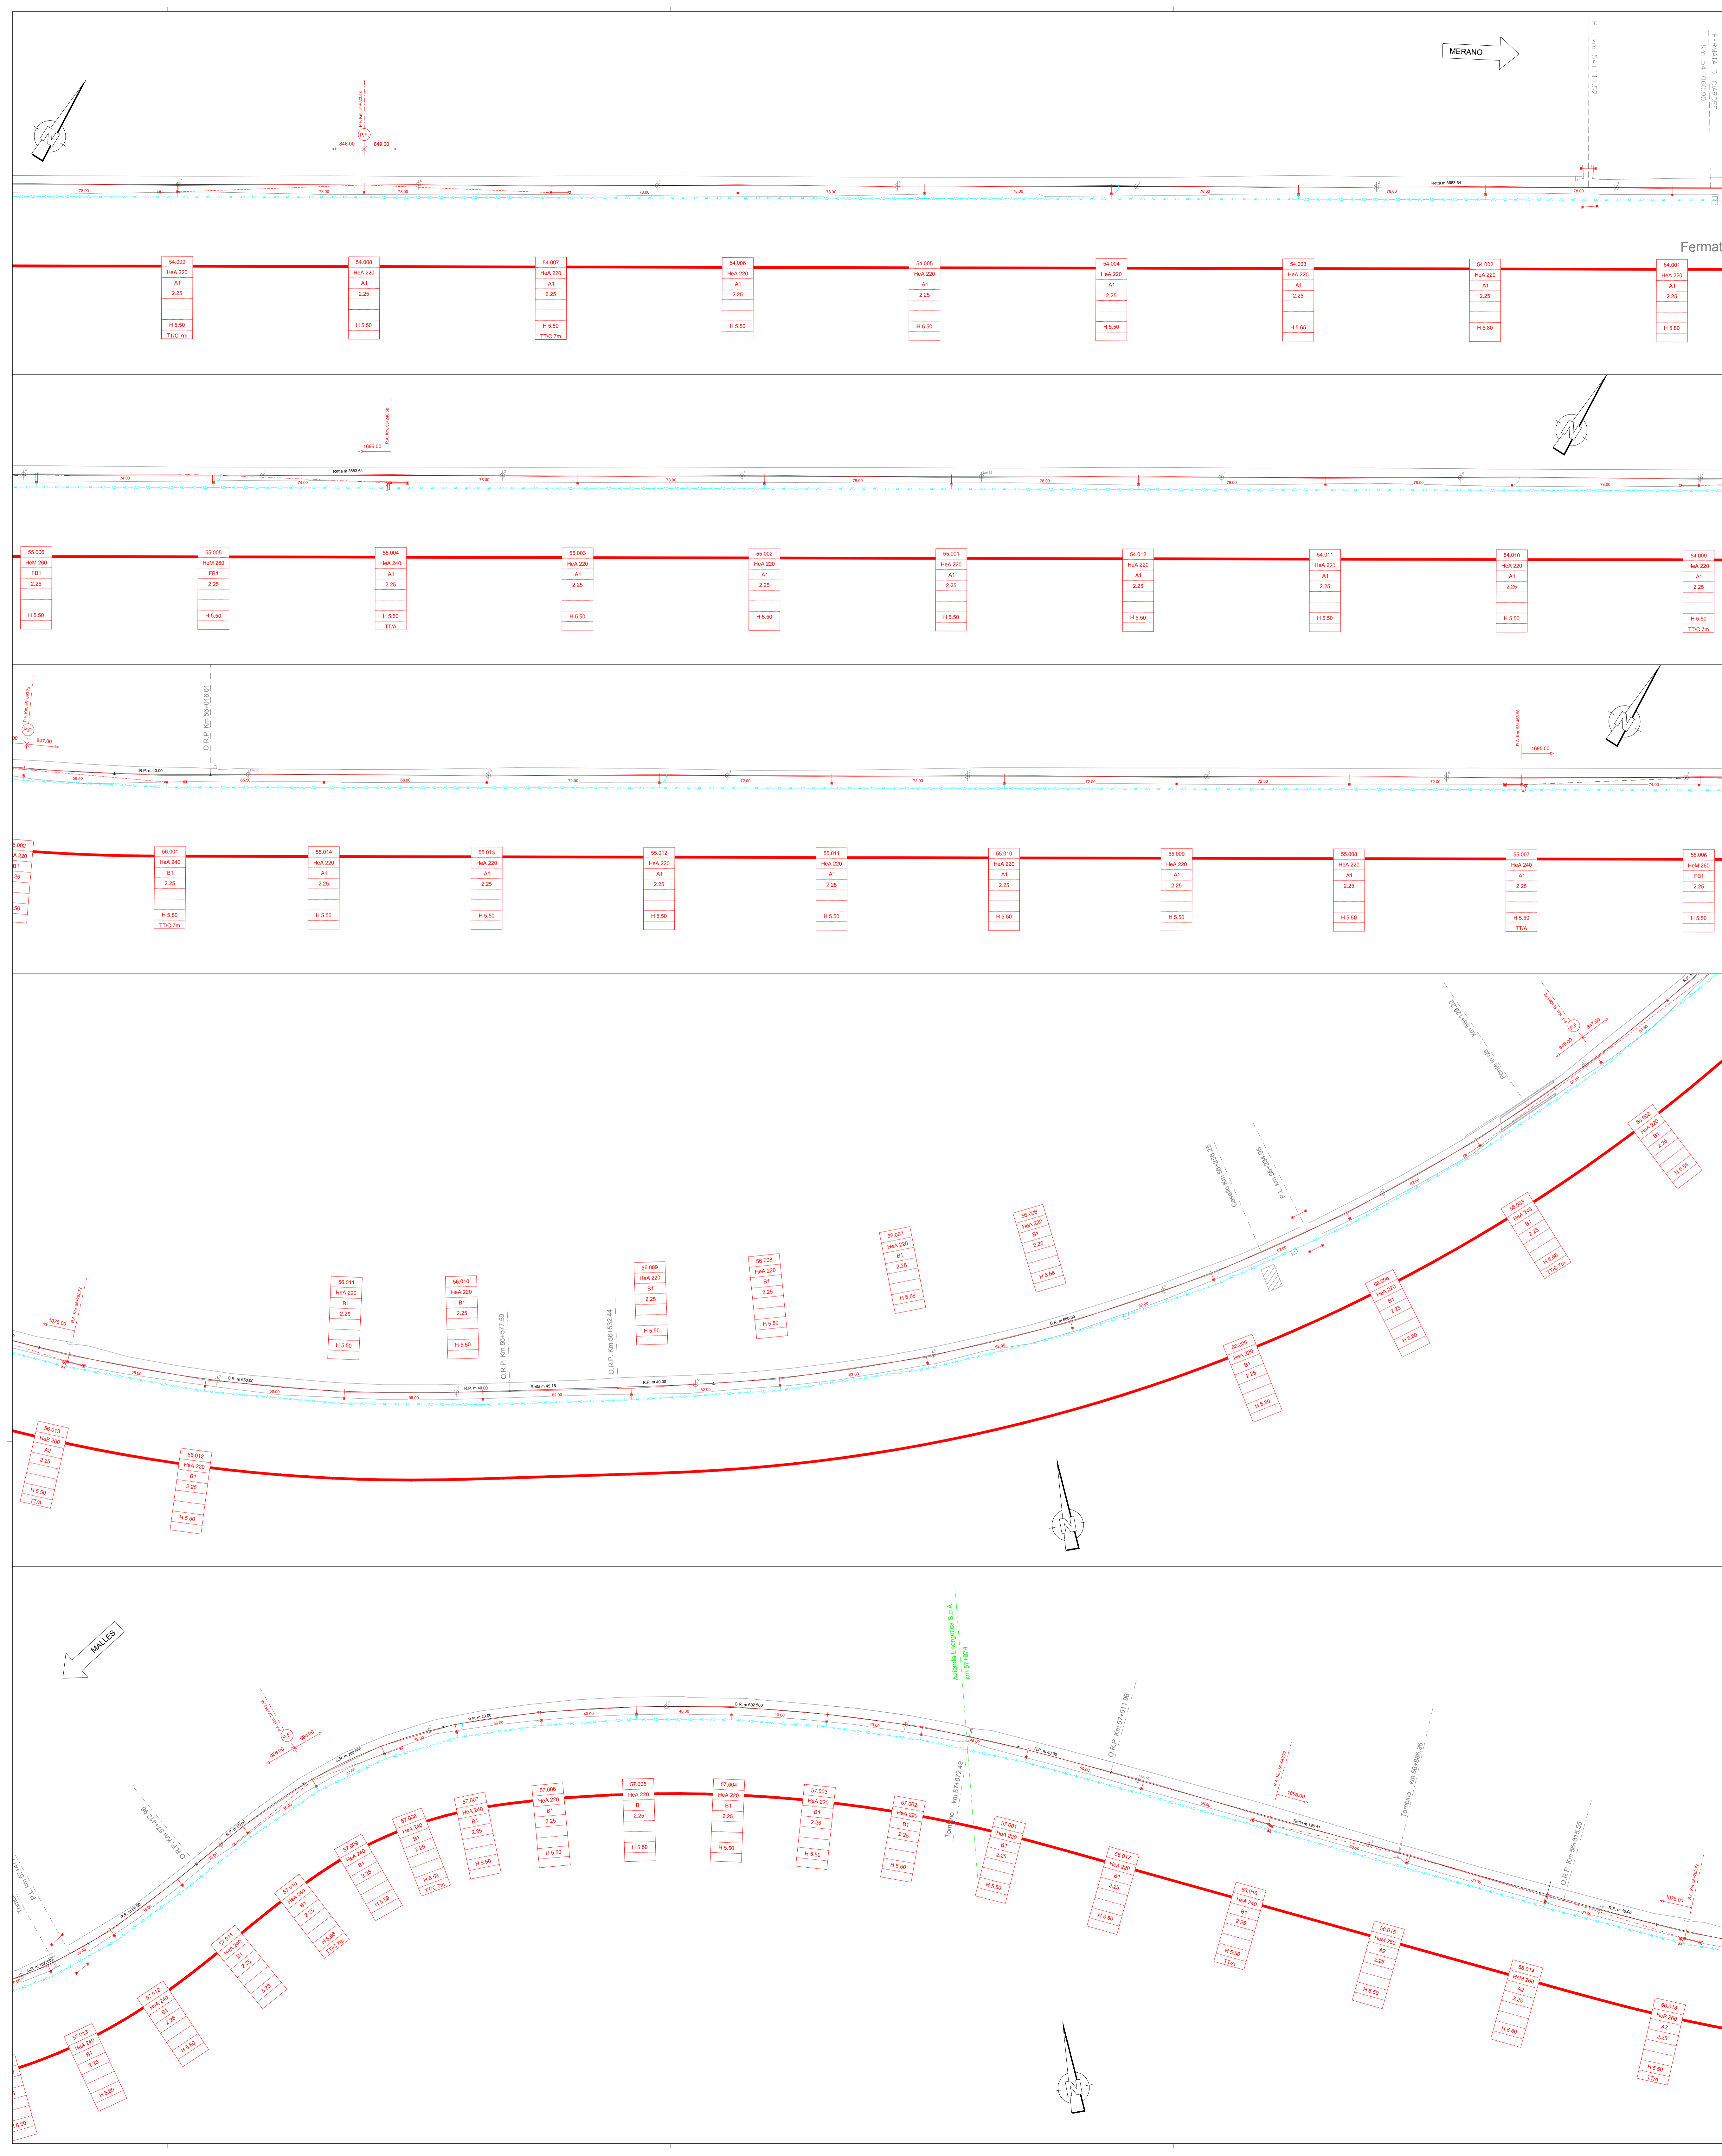

**PROGETTO DEFINITIVO  
ENDGÜLTIGES PROJEKT**

EISENBAHNLINE LINEA  
**MERAN - MALLES MERANO - MALLES**

**ELE-024-20**  
ELETTRIFICAZIONE DELLA FERROVIA VAL VENOSTA  
ELEKTRIFIZIERUNG DER VINSCHGER BAHN

Catenaria dell'intero percorso  
Oberleitungsplan der gesamten Trasse

km 54+060 - 57+412  
CASTELBELLO-CIARDES





TAVOLA / PLAN  
OL-D-LP-0-001

SCHEDA / BLATT  
9/21

SCALA / MAßSTAB  
1:1000

Revis.	Descrizione Beschreibung	creato Erstellt	Data Datum	testato Geprüft	Data Datum	rilasciato Freigegeben	Data Datum
V1	EMISSIONE ERSTAUSGABE	MI	26.01.17	JOS	26.01.17		
V33	CAMBIO/ÄNDERUNG	MaCa	31.10.17	JOS	31.10.17		
V42	CAMBIO/ÄNDERUNG	Arma	30.07.2018	JOS	30.07.2018		
V43	tradurre Übersetzen	NADA	17.09.2018	JOS	17.09.2018		



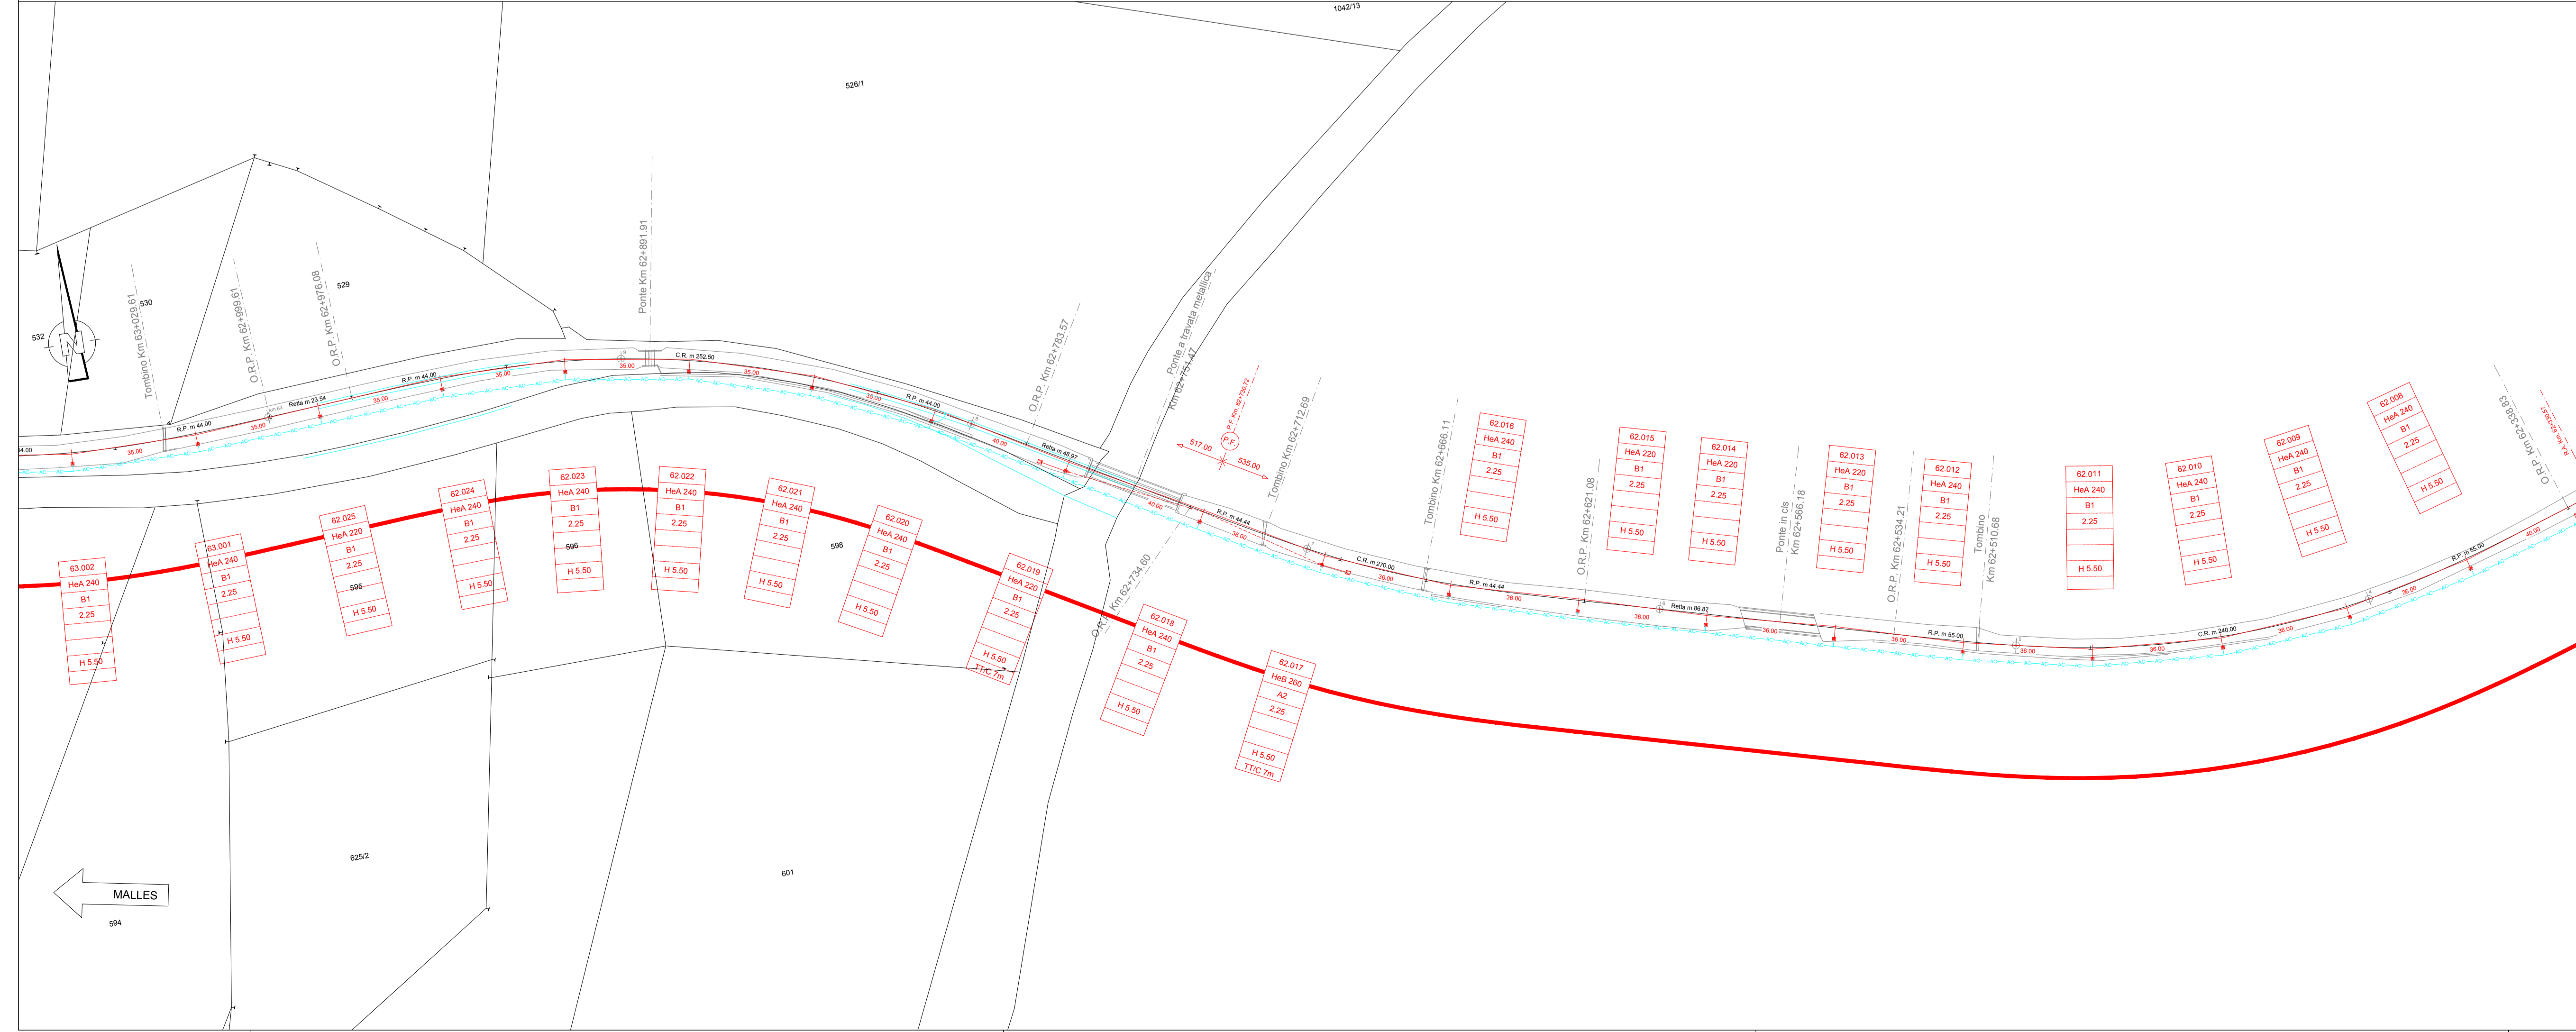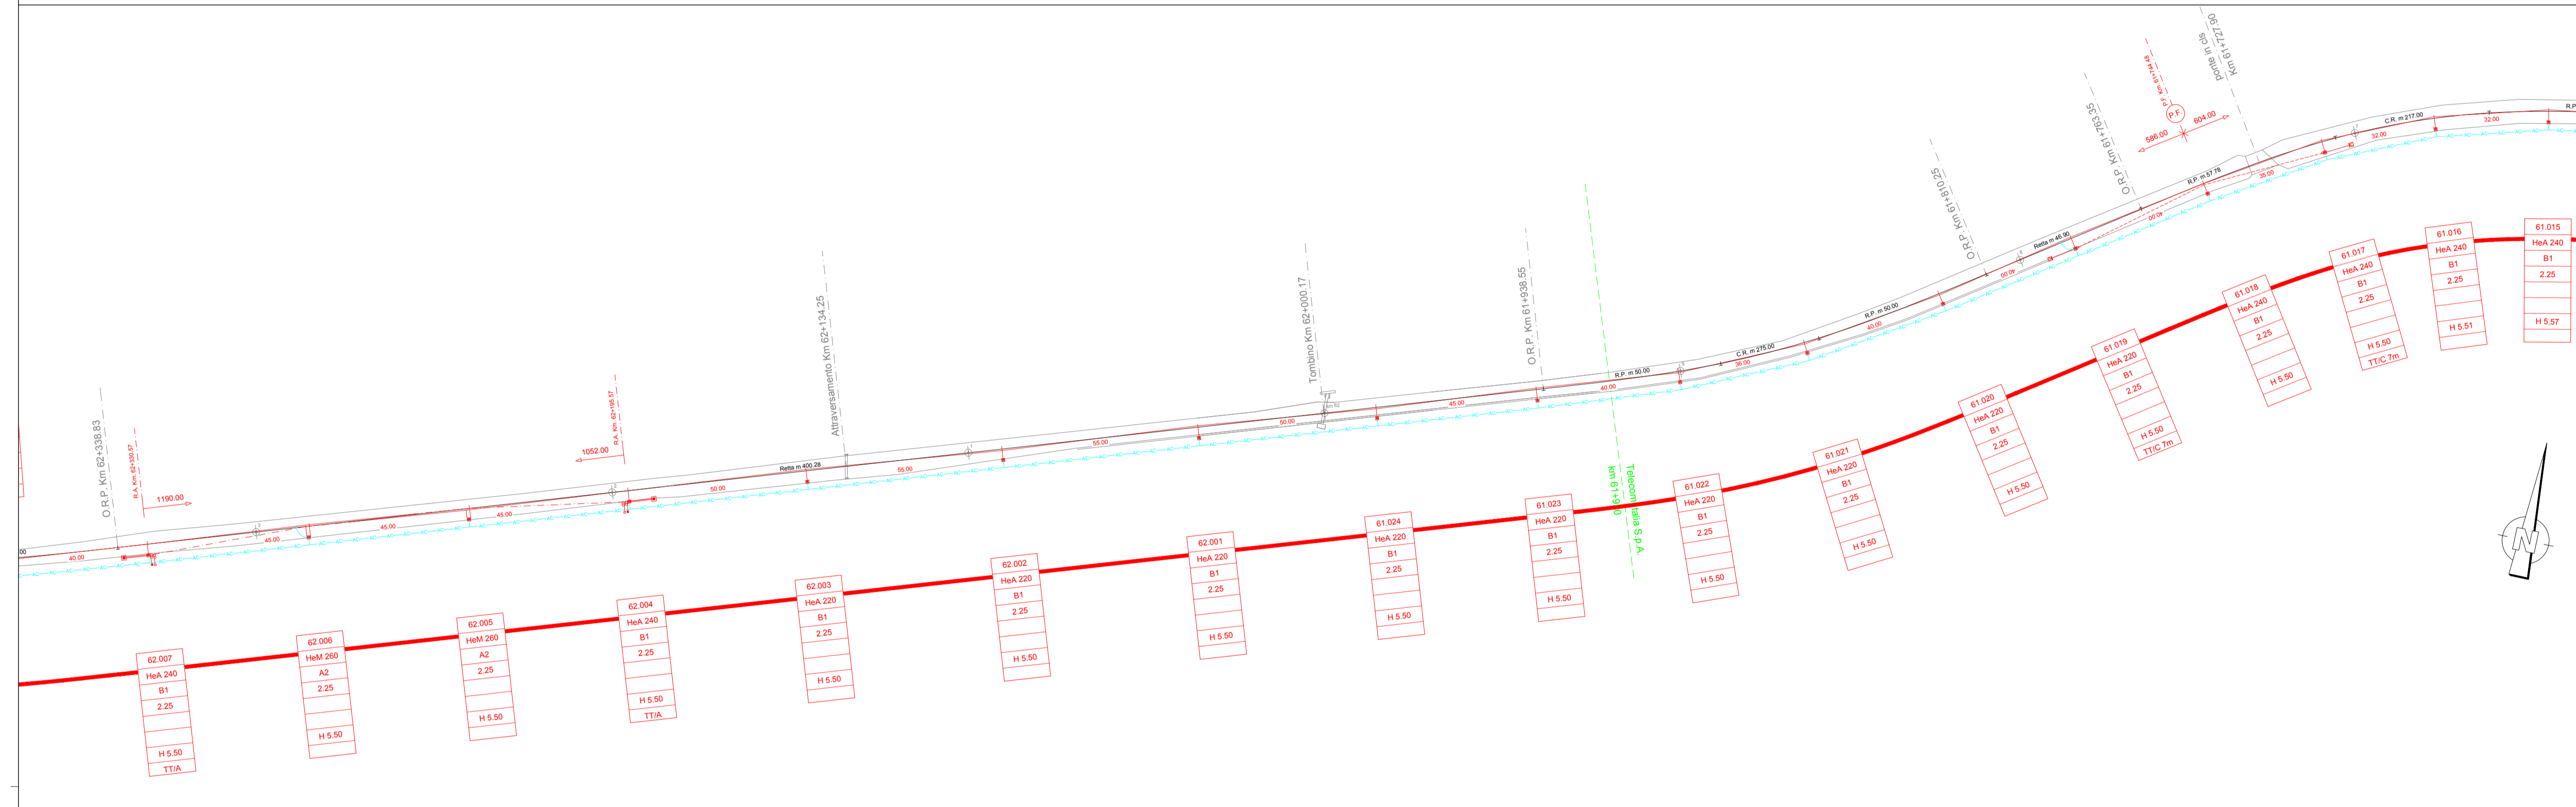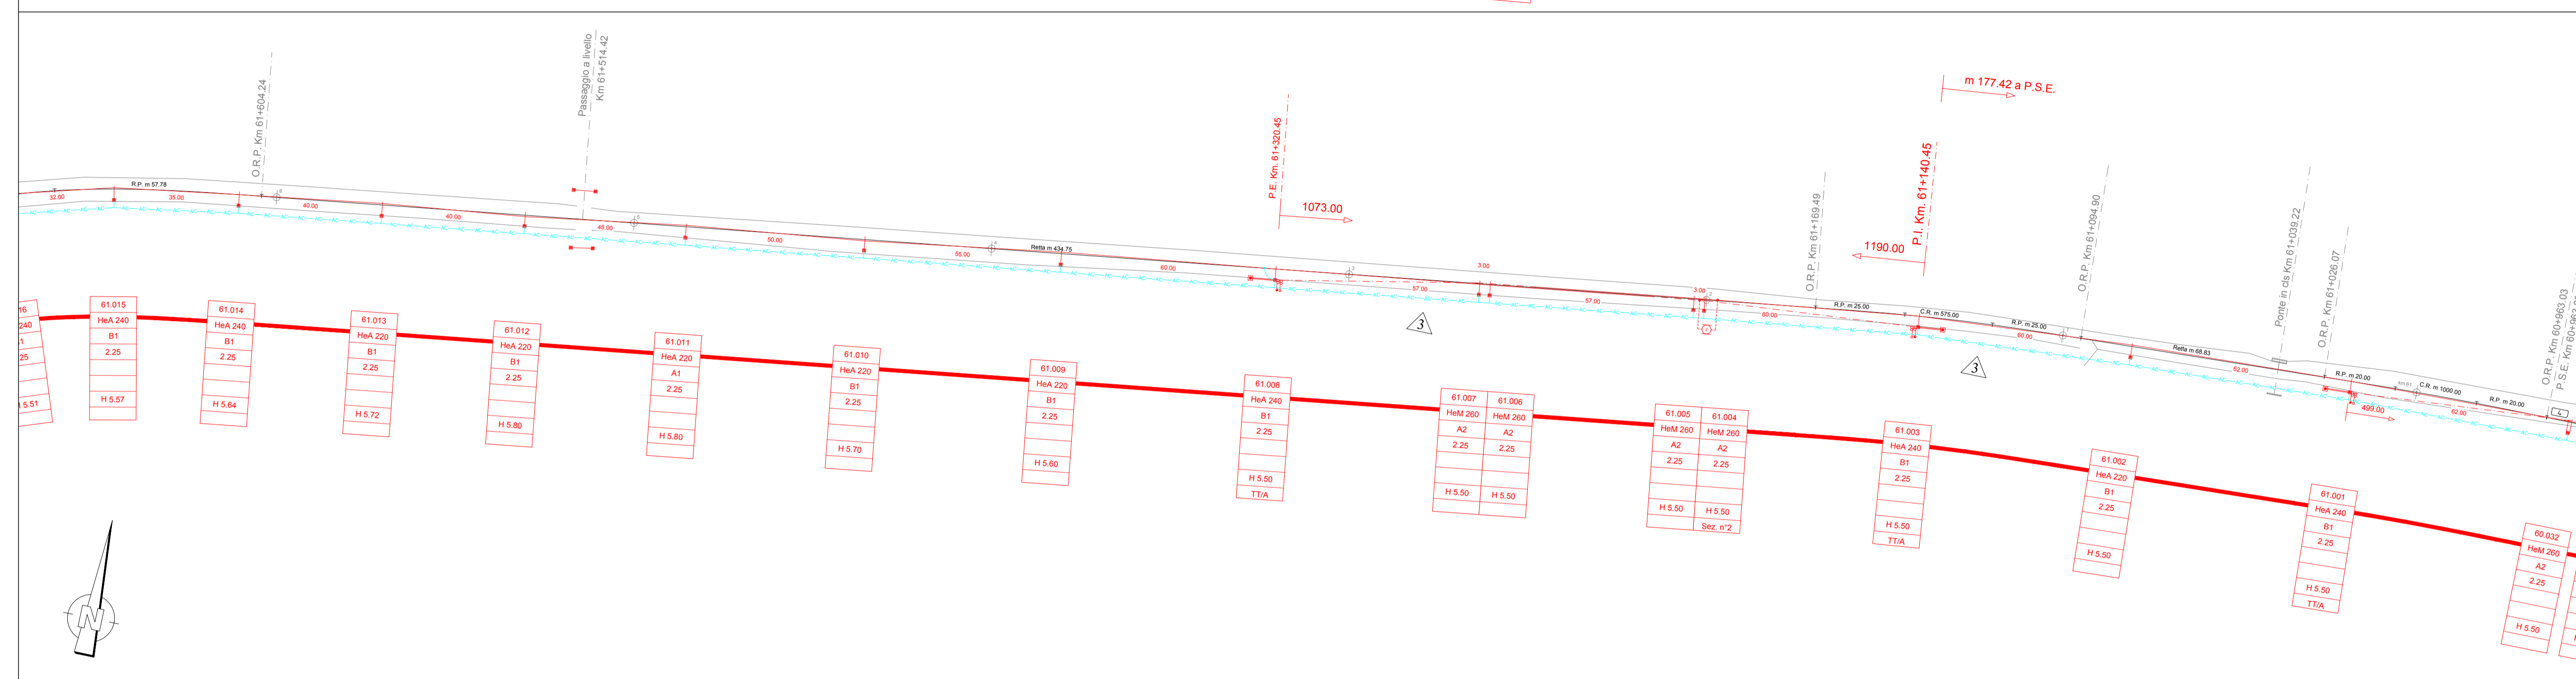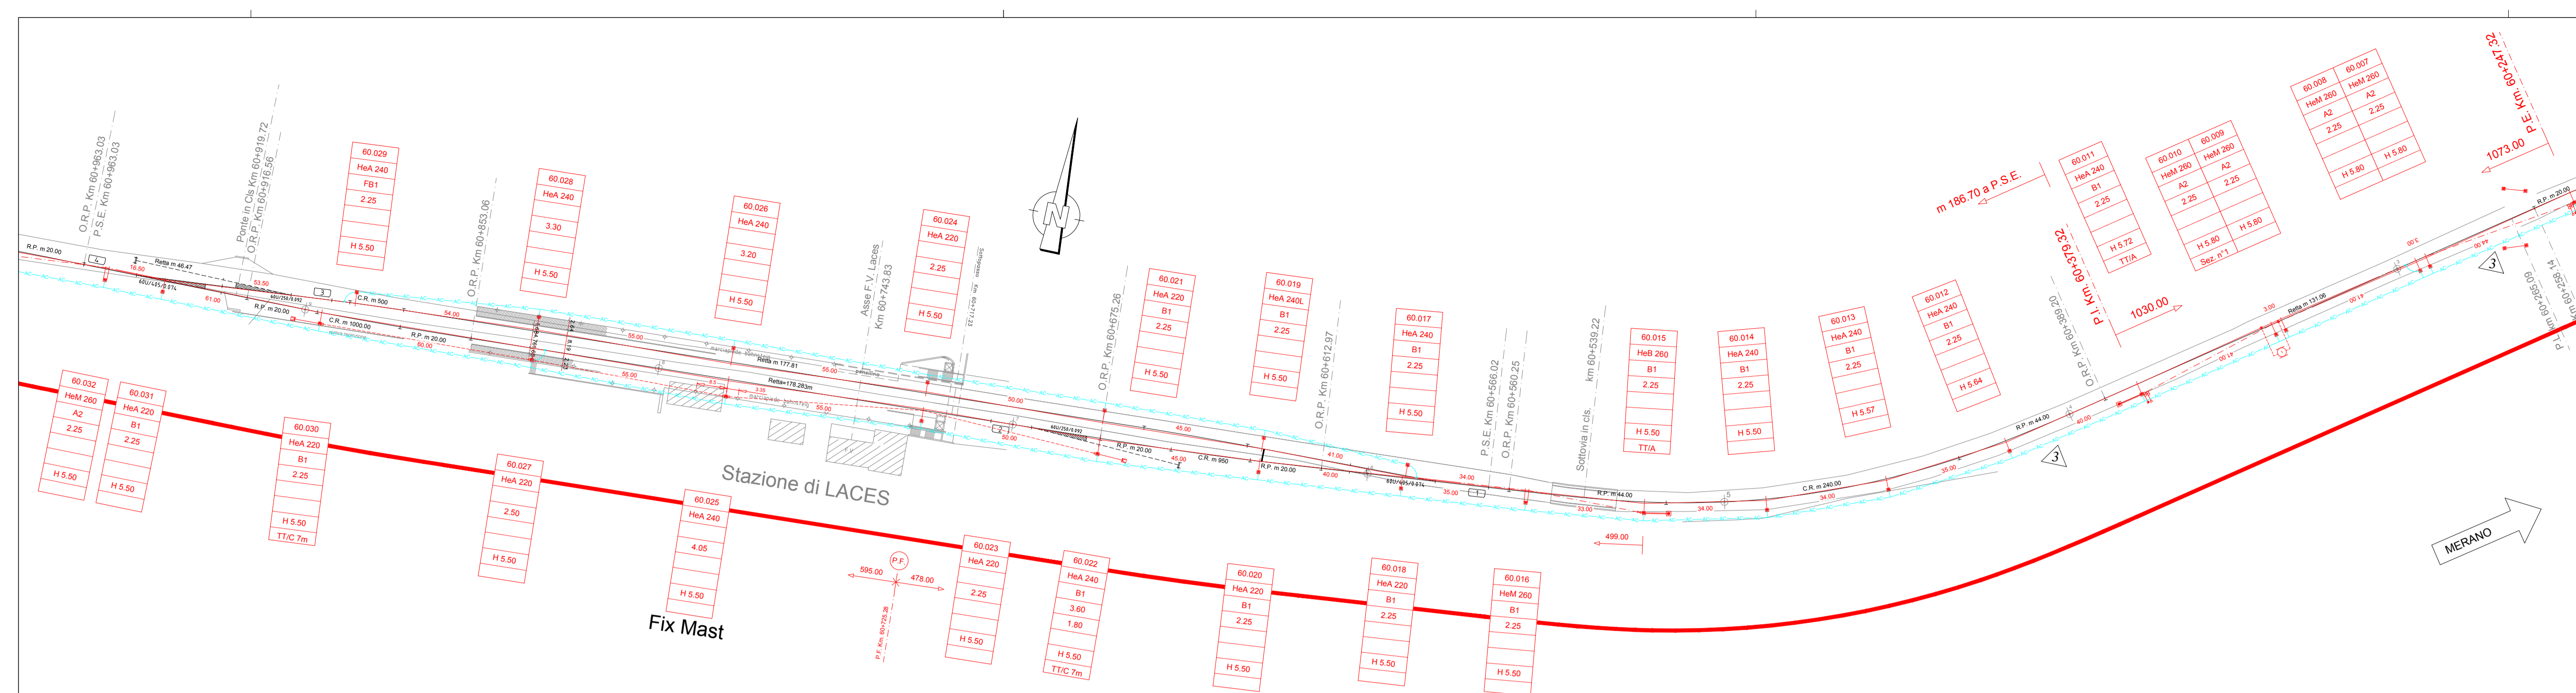

Autonome Provinz Bozen-Südtirol Provincia Autonoma di Bolzano-Alto Adige



**PROGETTO DEFINITIVO  
ENDGÜLTIGES PROJEKT**

EISENBAHNLINE LINEA  
**MERAN - MALS MERANO - MALLE**

**ELE-024-20**  
ELETTRIFICAZIONE DELLA FERROVIA VAL VENOSTA  
ELEKTRIFIZIERUNG DER VINSCHGER BAHN

Catenaria dell'intero percorso  
Oberleitungsplan der gesamten Trasse


km 60+265 - 63+029  
STAZ-LACES

TAVOLA / PLAN  
OL-D-LP-0-001

SCHEDA / BLATT  
11/21

SCALA / MAßSTAB  
1:1000

Revis.	Descrizione Beschreibung	creato Erstellt	Data Datum	testato Geprüft	Data Datum	rilasciato Freigegeben	Data Datum
V1	EMISSIONE ERSTAUSGABE	MH	26.01.17	JOS	26.01.17		
V33	CAMBIO/ÄNDERUNG	MacD	31.10.17	JOS	31.10.17		
V42	CAMBIO/ÄNDERUNG	Arma	30.07.2018	JOS	30.07.2018		
V43	tradurre Übersetzen	NADA	17.09.2018	JOS	17.09.2018		

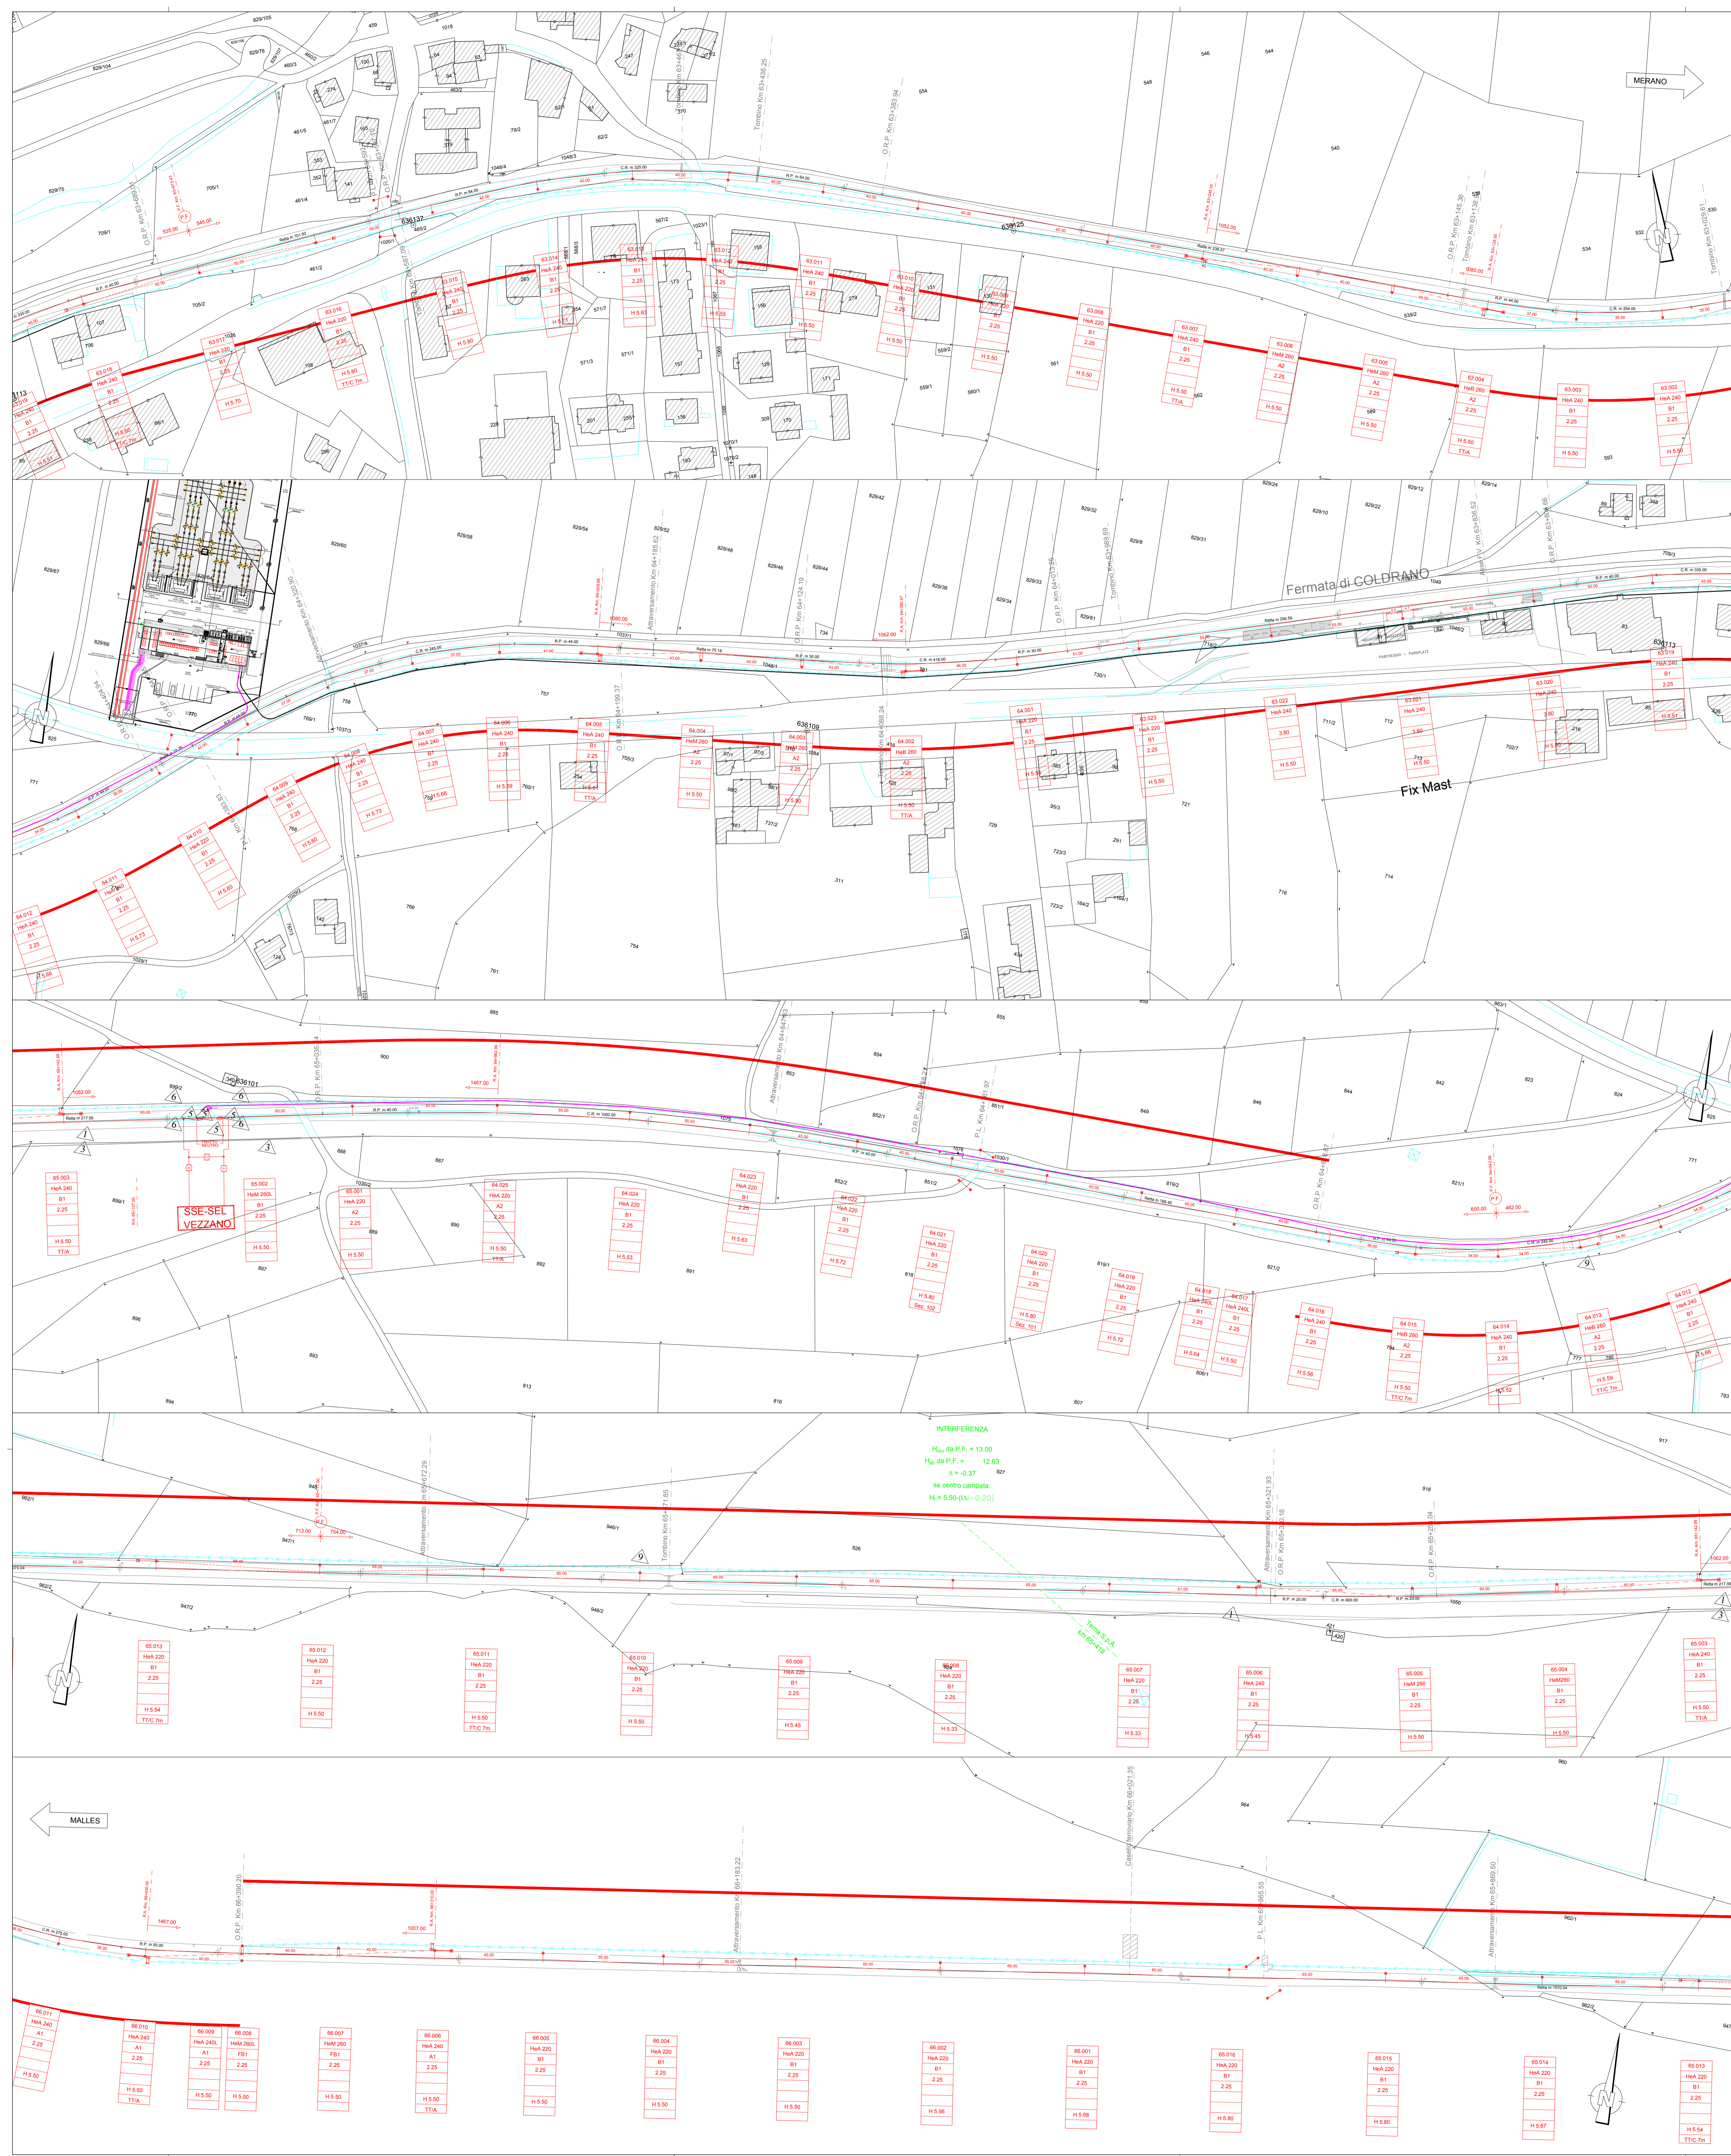

Autonome Provinz Bozen-Südtirol  Provincia Autonoma di Bolzano-Alto Adige



**PROGETTO DEFINITIVO  
ENDGÜLTIGES PROJEKT**

EISENBAHNLINE LINEA  
**MERAN - MALS MERANO - MALLES**

**ELE-024-20**  
ELETTRIFICAZIONE DELLA FERROVIA VAL VENOSTA  
ELEKTRIFIZIERUNG DER VINSCHGER BAHN

Catenaria dell'intero percorso  
Oberleitungsplan der gesamten Trasse







km 63+029 - 66+430  
LACES-COLDRANO

TAVOLA / PLAN  
OL-D-LP-0-001

SCHEDA / BLATT  
12/21

SCALA / MAßSTAB  
1:1000

Revis.	Descrizione Beschreibung	creato Erstellt	Data Datum	testato Geprüft	Data Datum	rilasciato Freigegeben	Data Datum
V1	EMISSIONE ERSTAUSGABE	MI	26.01.17	JOS	26.01.17		
V33	CAMBIO/ÄNDERUNG	MacD	31.10.17	JOS	31.10.17		
V42	CAMBIO/ÄNDERUNG	Arma	30.07.2018	JOS	30.07.2018		
V43	traduzione Übersetzen	NADA	17.09.2018	JOS	17.09.2018		

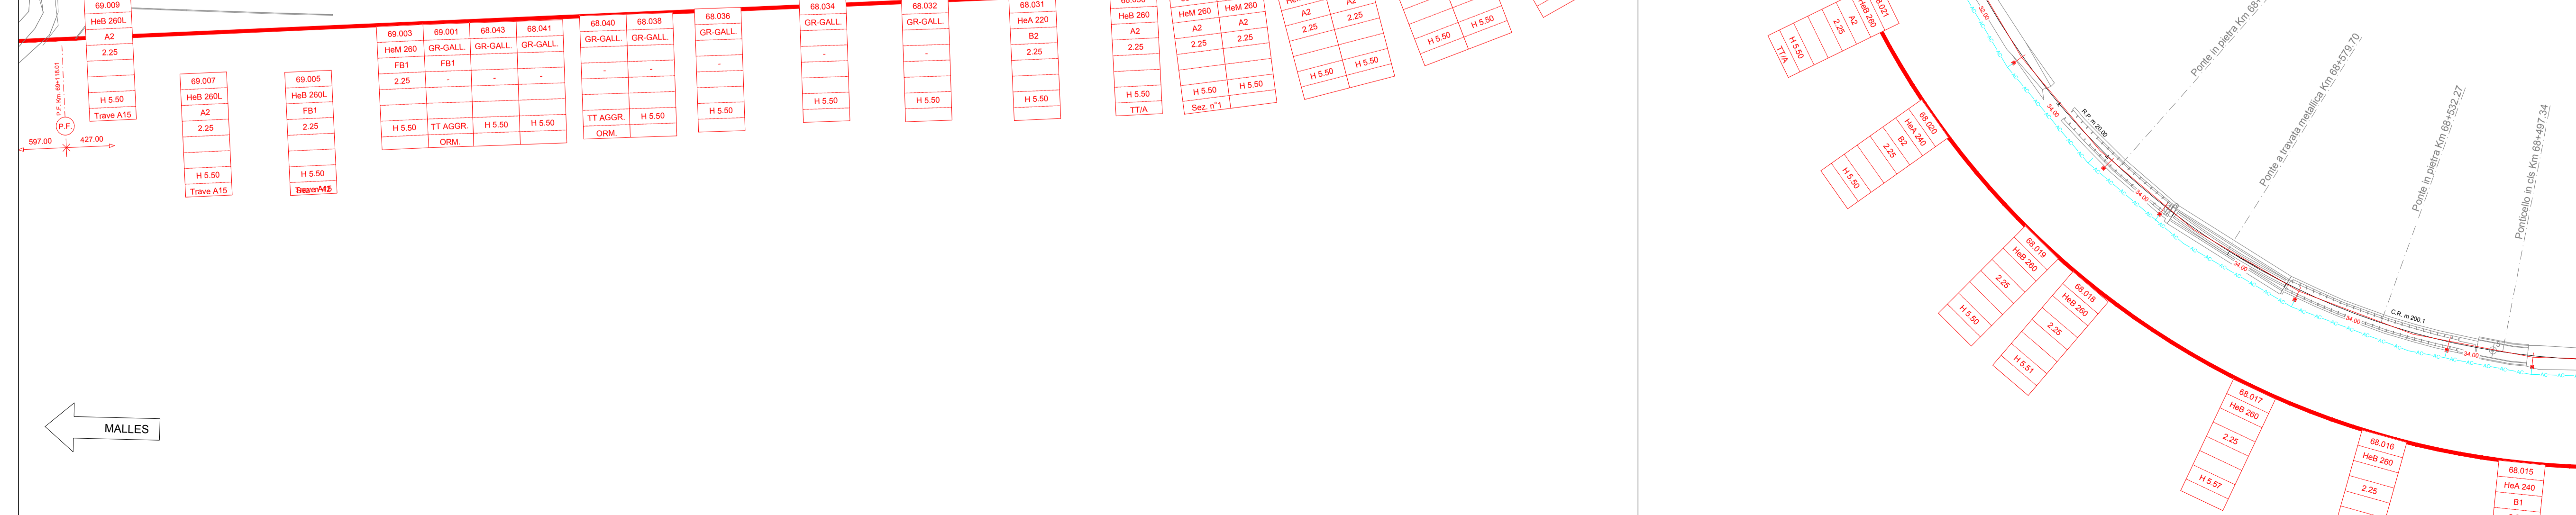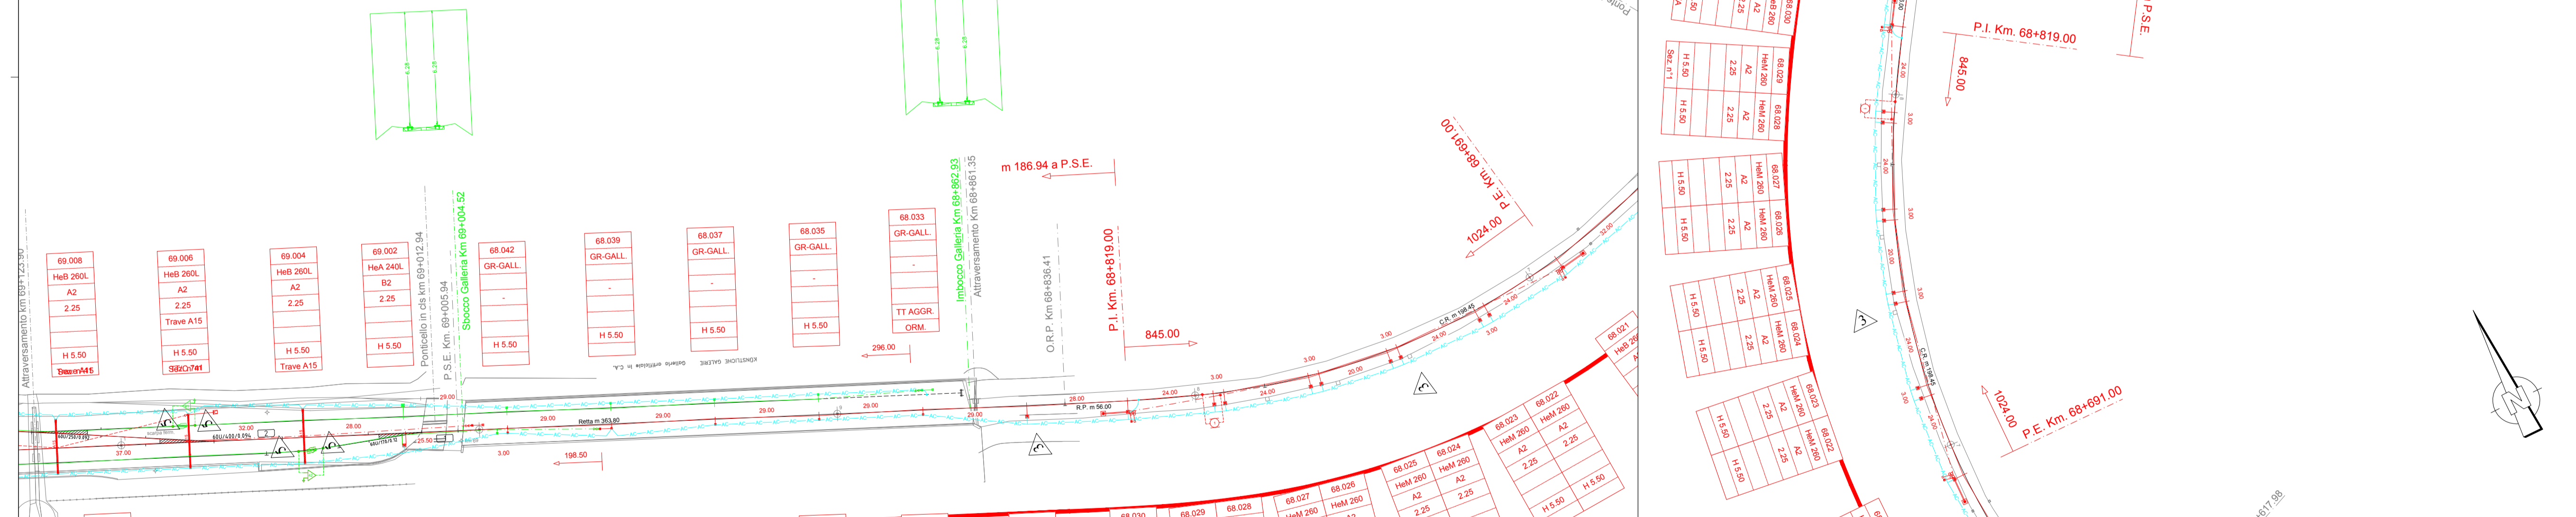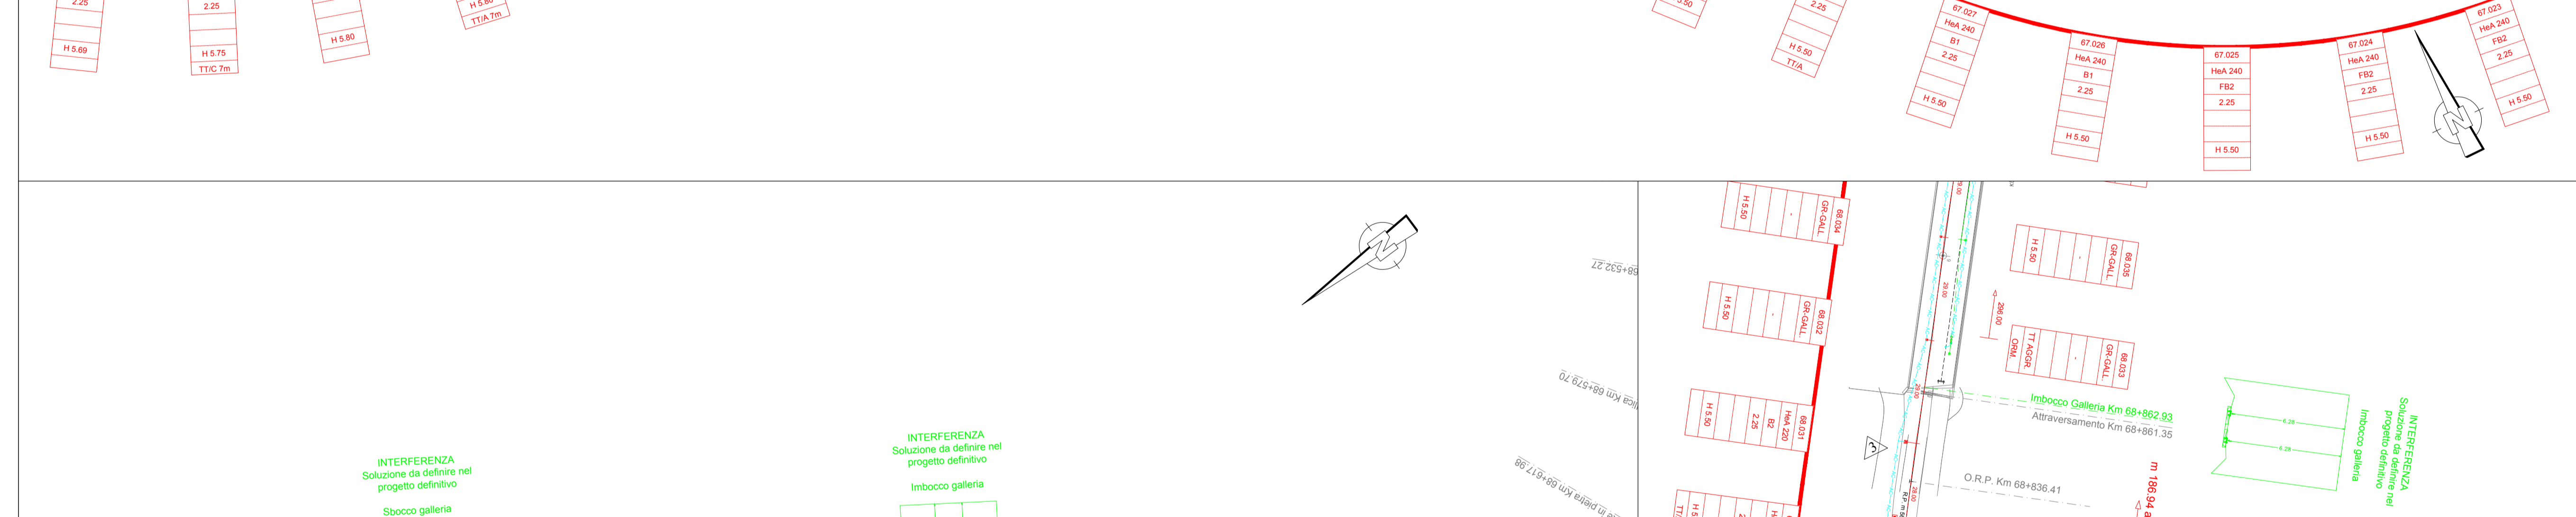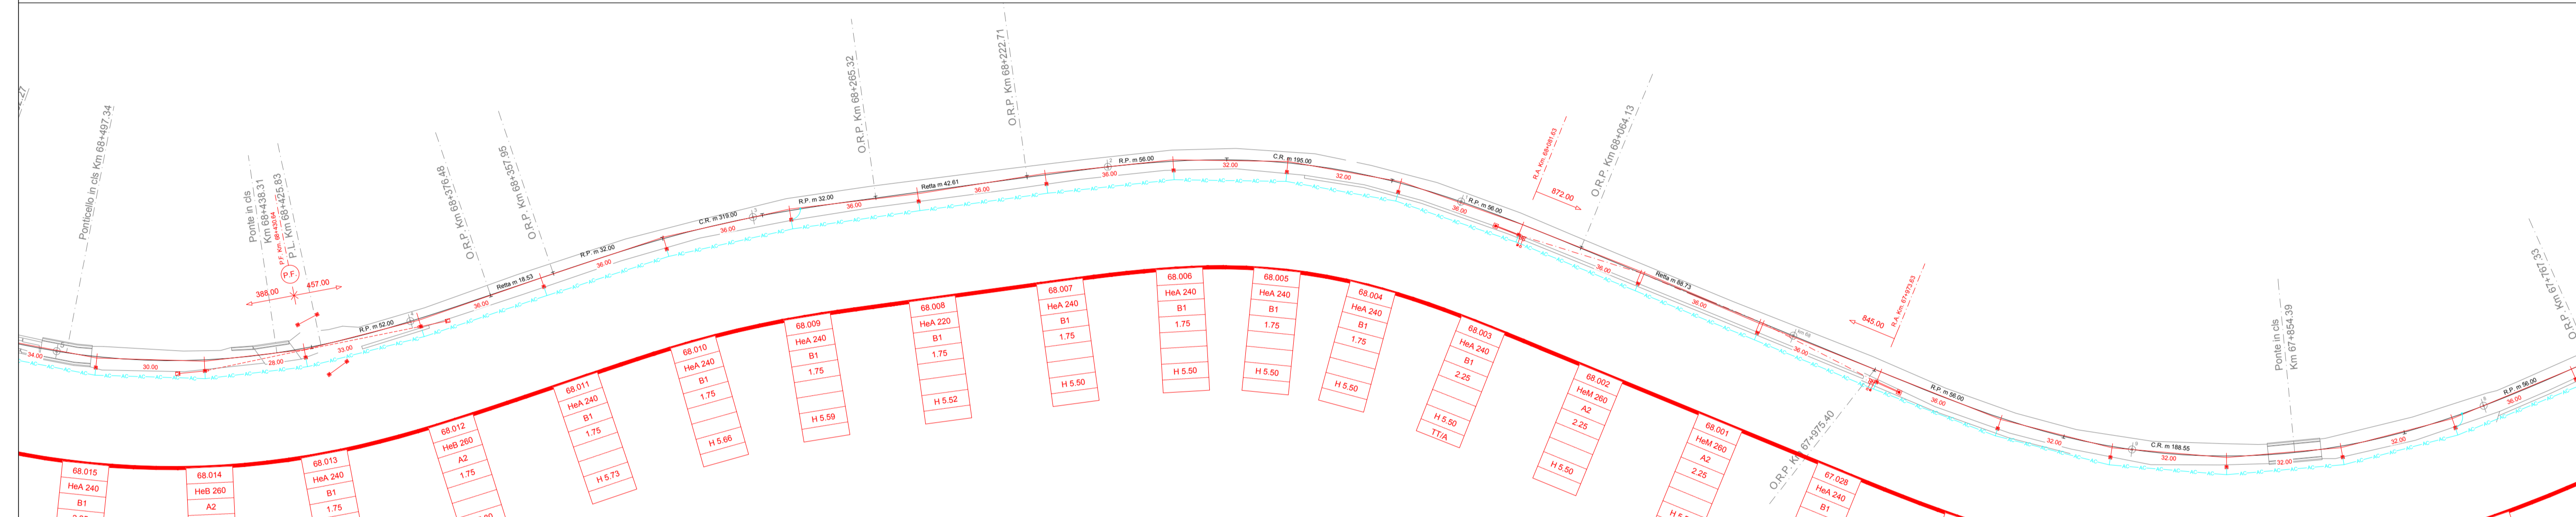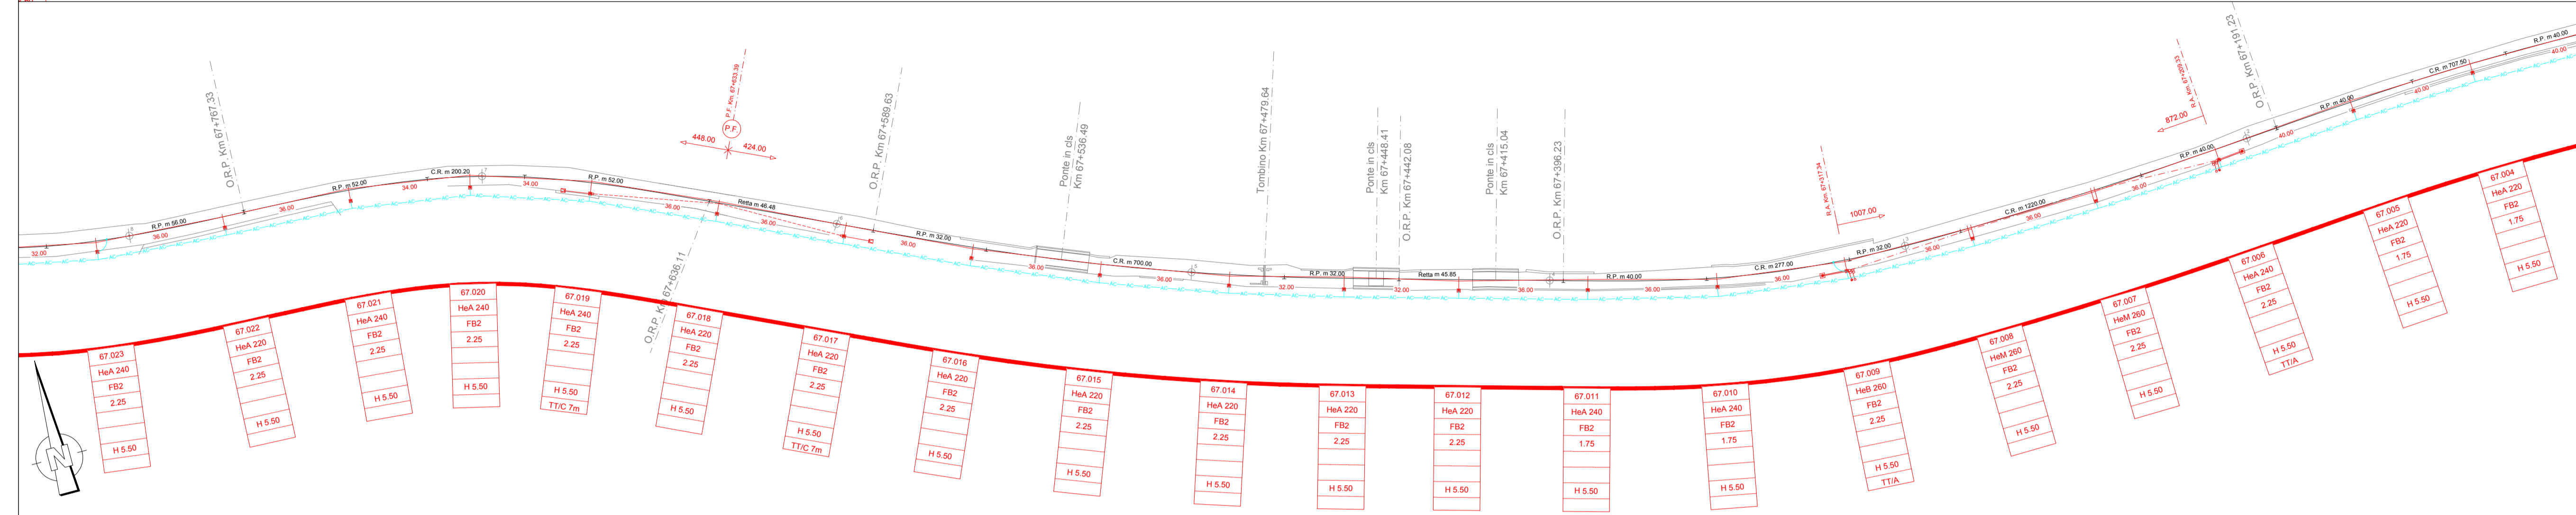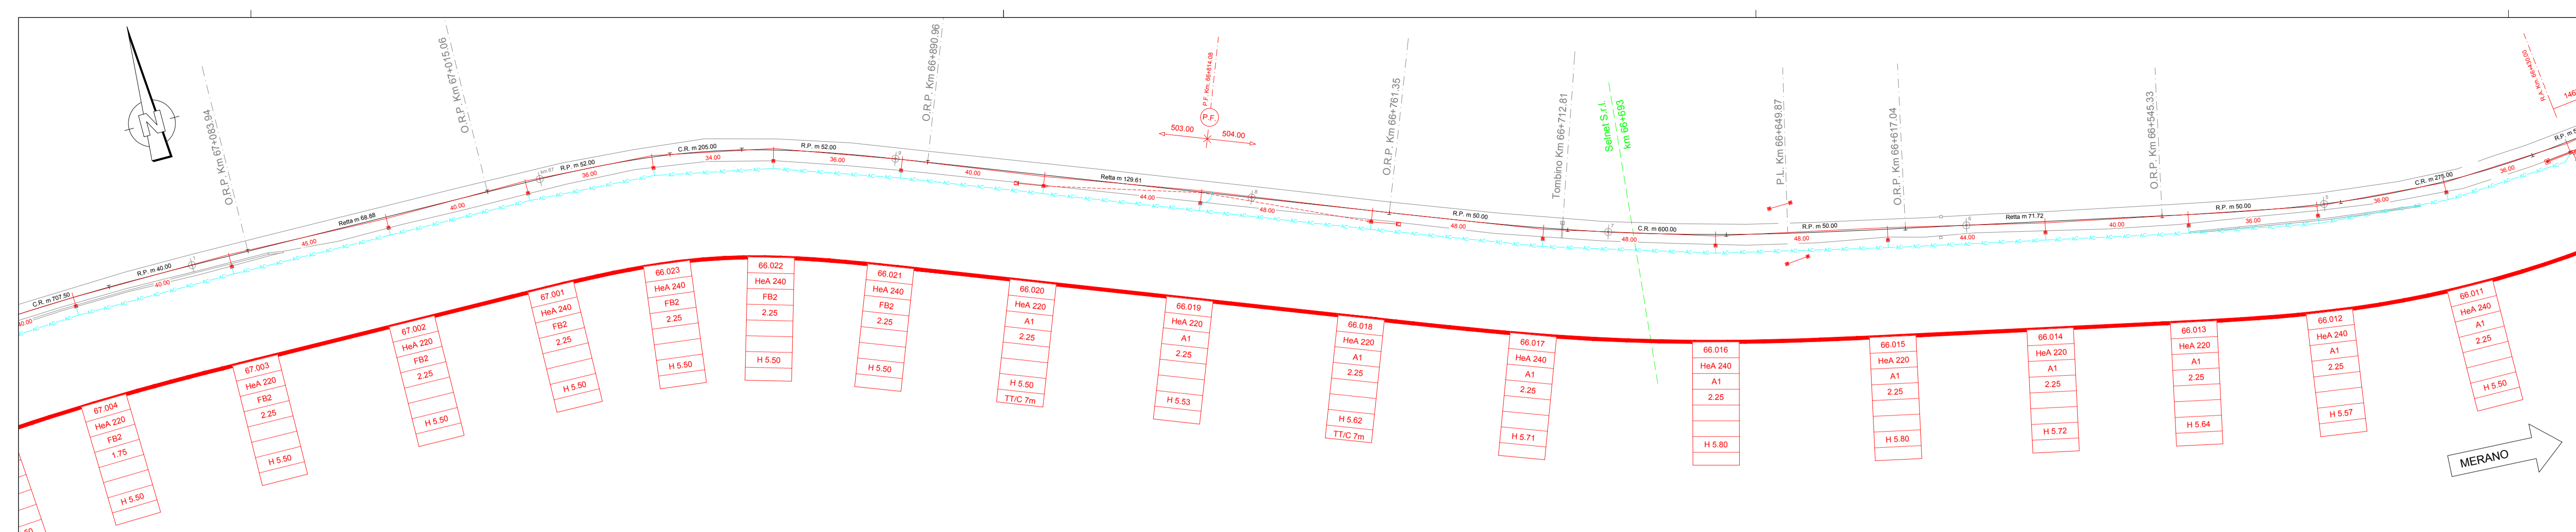

Autonome Provinz Bozen-Südtirol  Provincia Autonoma di Bolzano-Alto Adige



**PROGETTO DEFINITIVO  
ENDGÜLTIGES PROJEKT**

EISENBAHNLINEE LINEA  
**MERAN - MALS MERANO - MALLES**

**ELE-024-20**  
ELETRIFICAZIONE DELLA FERROVIA VAL VENOSTA  
ELEKTRIFIZIERUNG DER VINSCHGER BAHN

Catenaria dell'intero percorso  
Oberleitungsplan der gesamten Trasse




km 66+430 - 69+123  
COLDRANO-SILANDRO

TAVOLA / PLAN  
OL-D-LP-0-001

SCHEDA / BLATT  
13/21

SCALA / MAßSTAB  
1:1000

Revis.	Descrizione Beschreibung	creato Erstellt	Data Datum	testato Geprüft	Data Datum	rilasciato Freigegeben	Data Datum
V1	EMMISSIONE ERSTAUSGABE	MI	26.01.17	JOS	26.01.17		
V33	CAMBIO/ÄNDERUNG	MacD	31.10.17	JOS	31.10.17		
V42	CAMBIO/ÄNDERUNG	Arma	30.07.2018	JOS	30.07.2018		
V43	tradurre Übersetzen	NADA	17.09.2018	JOS	17.09.2018		

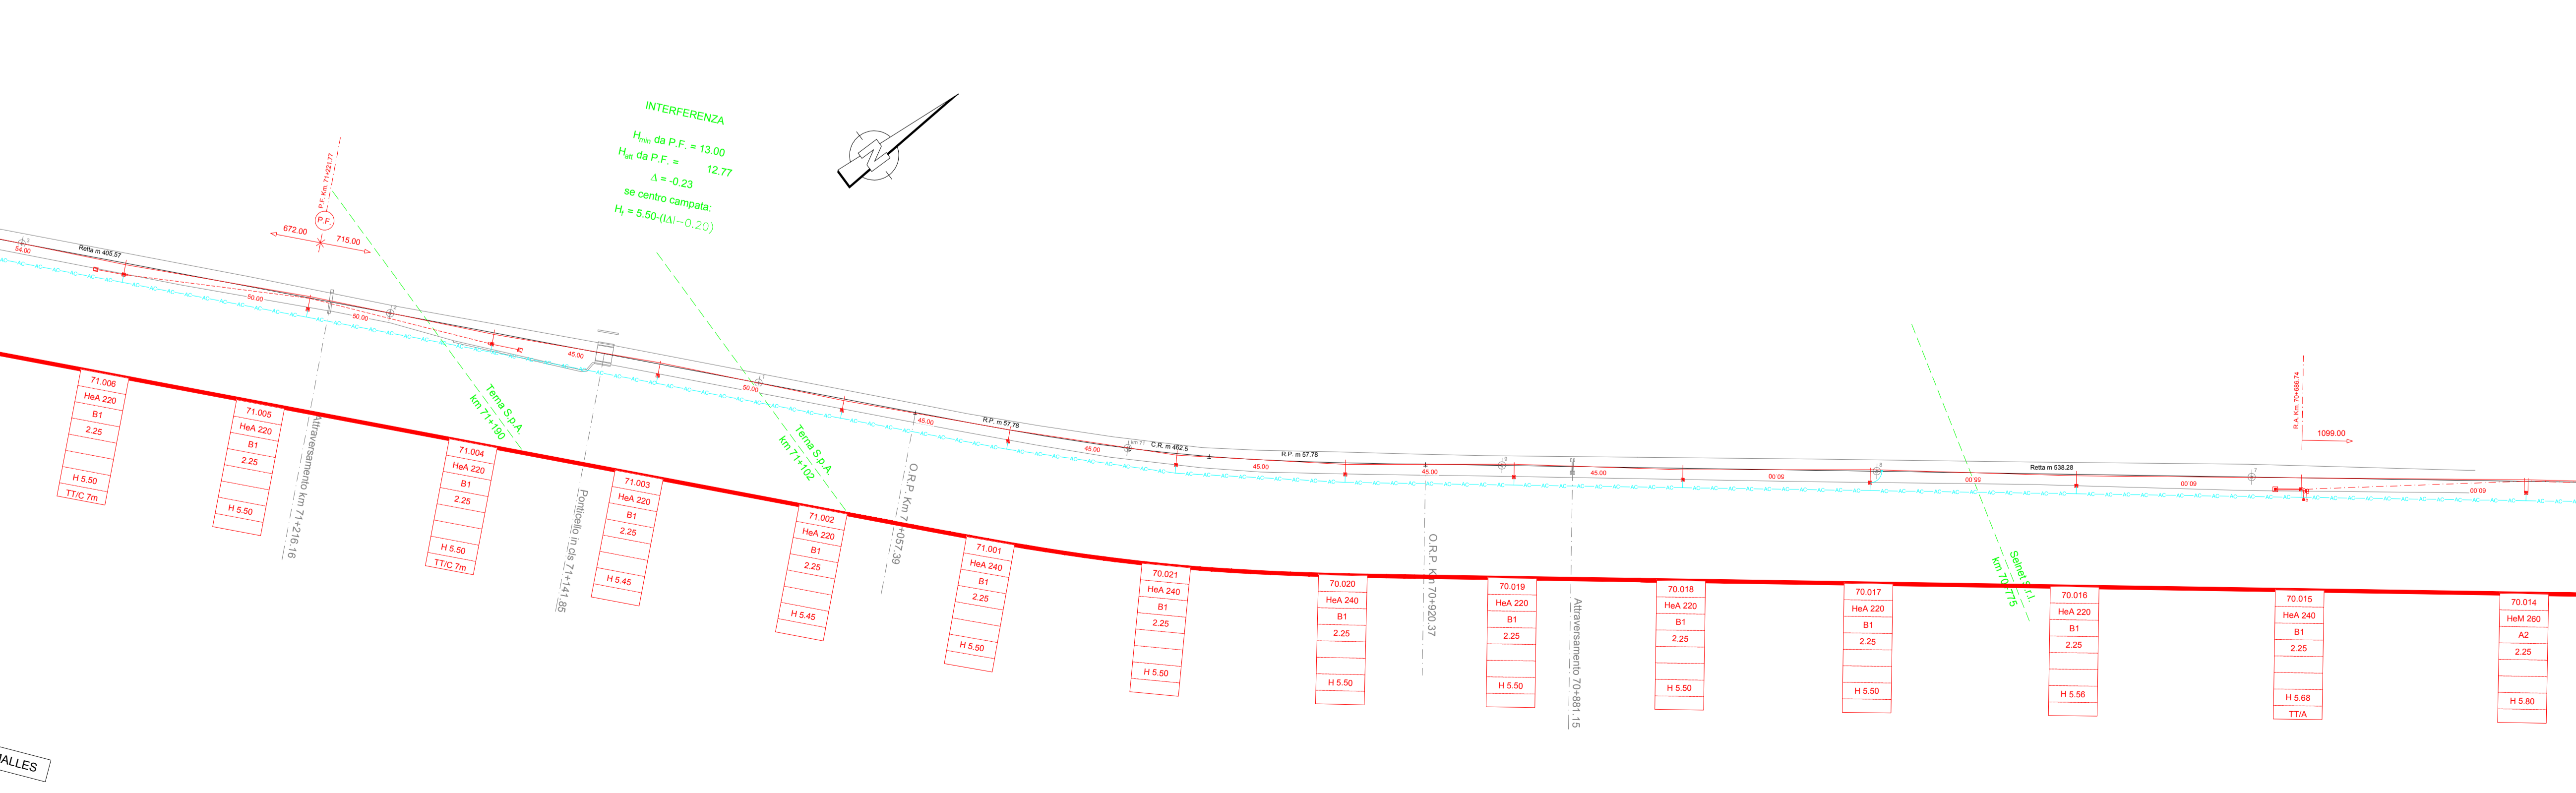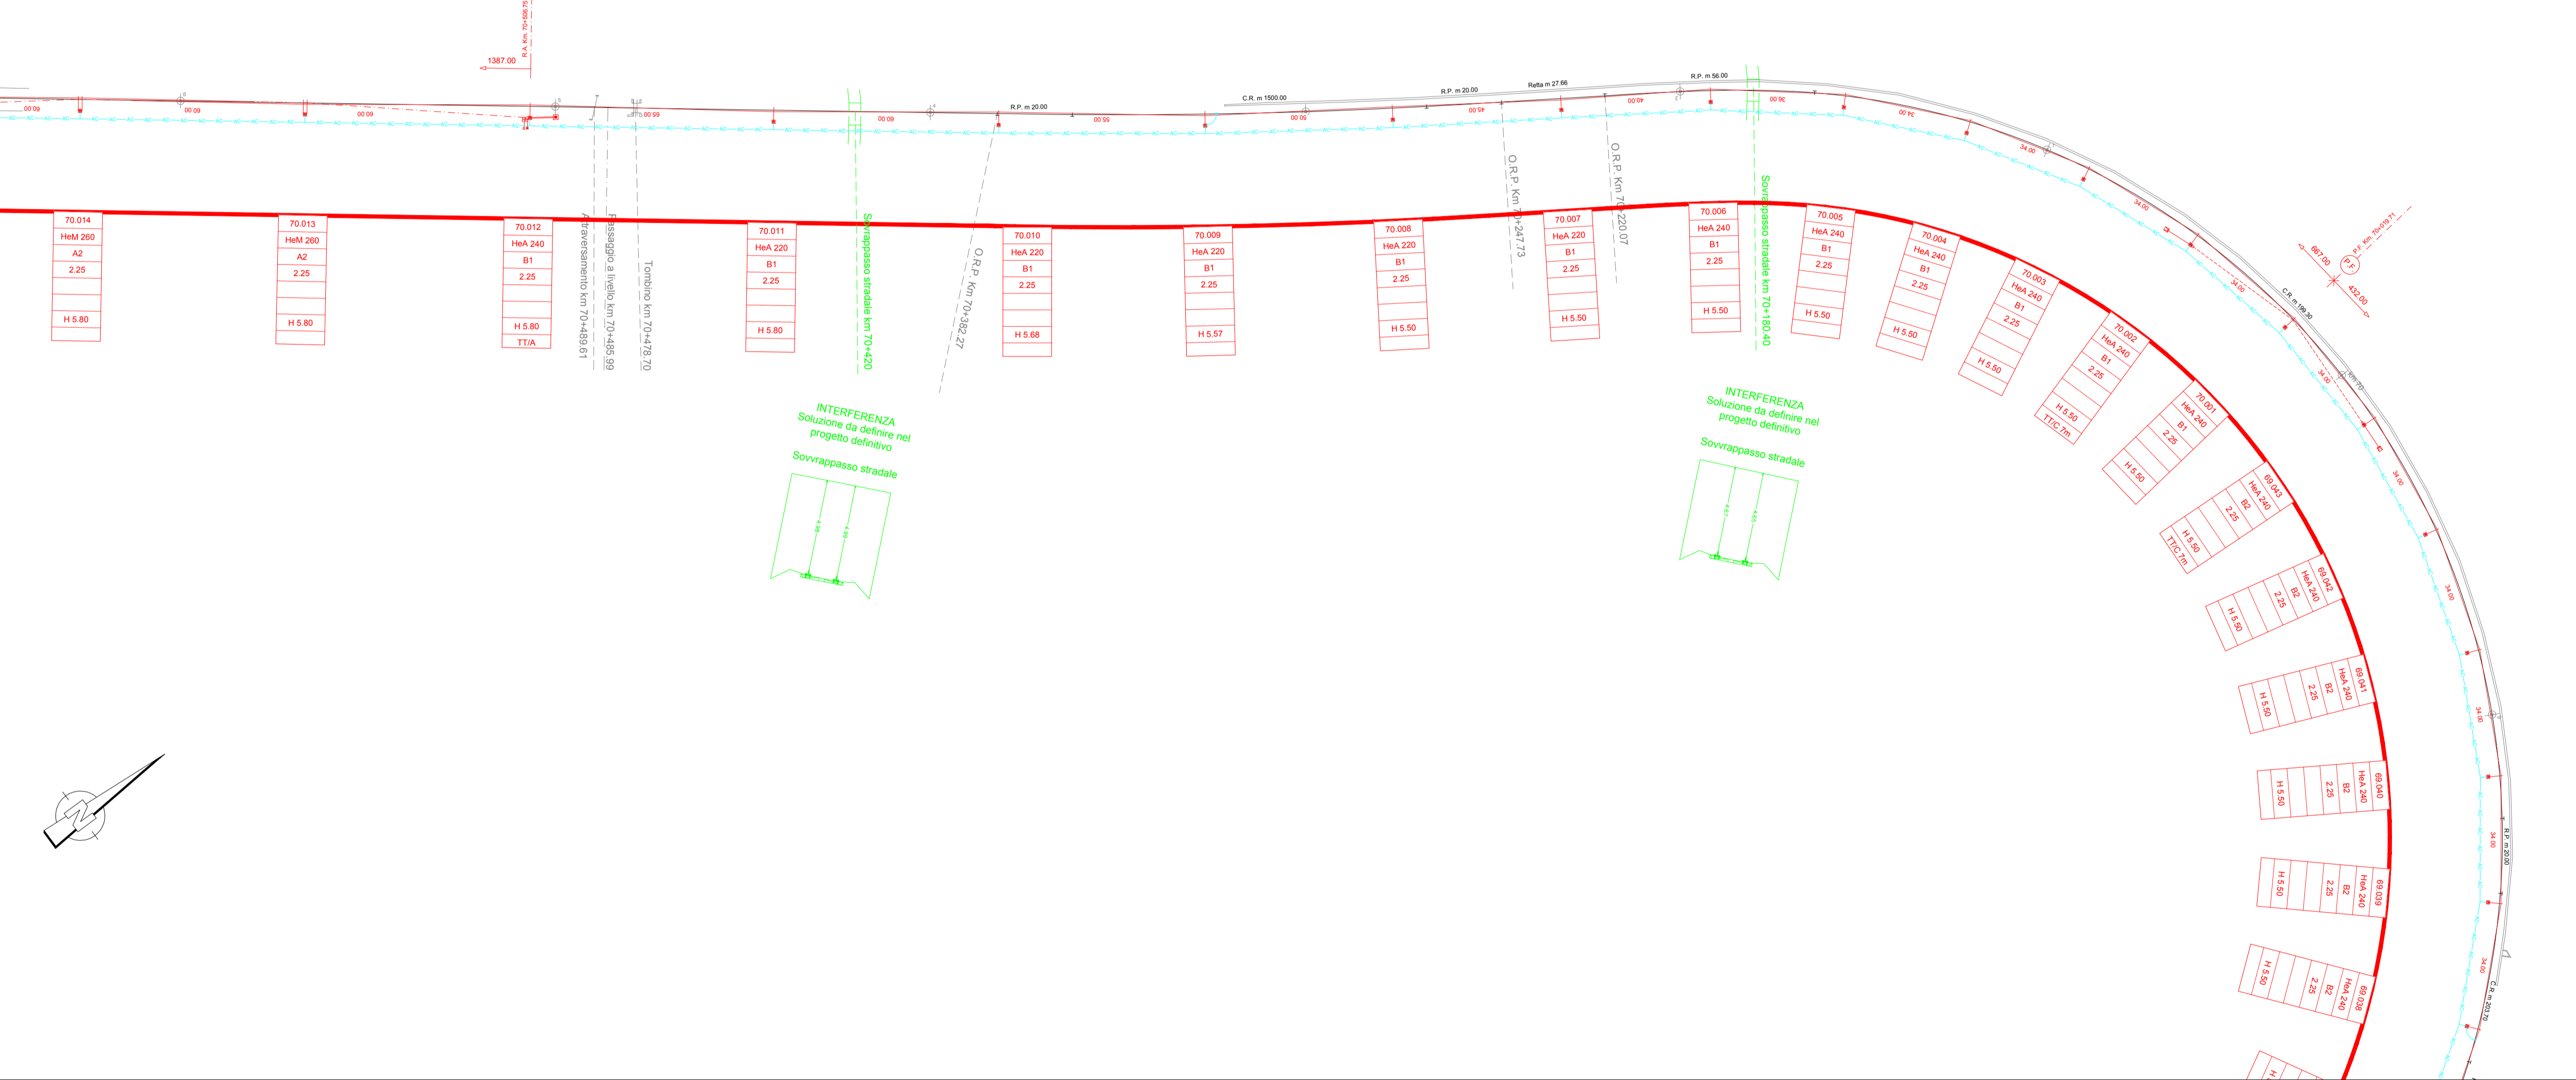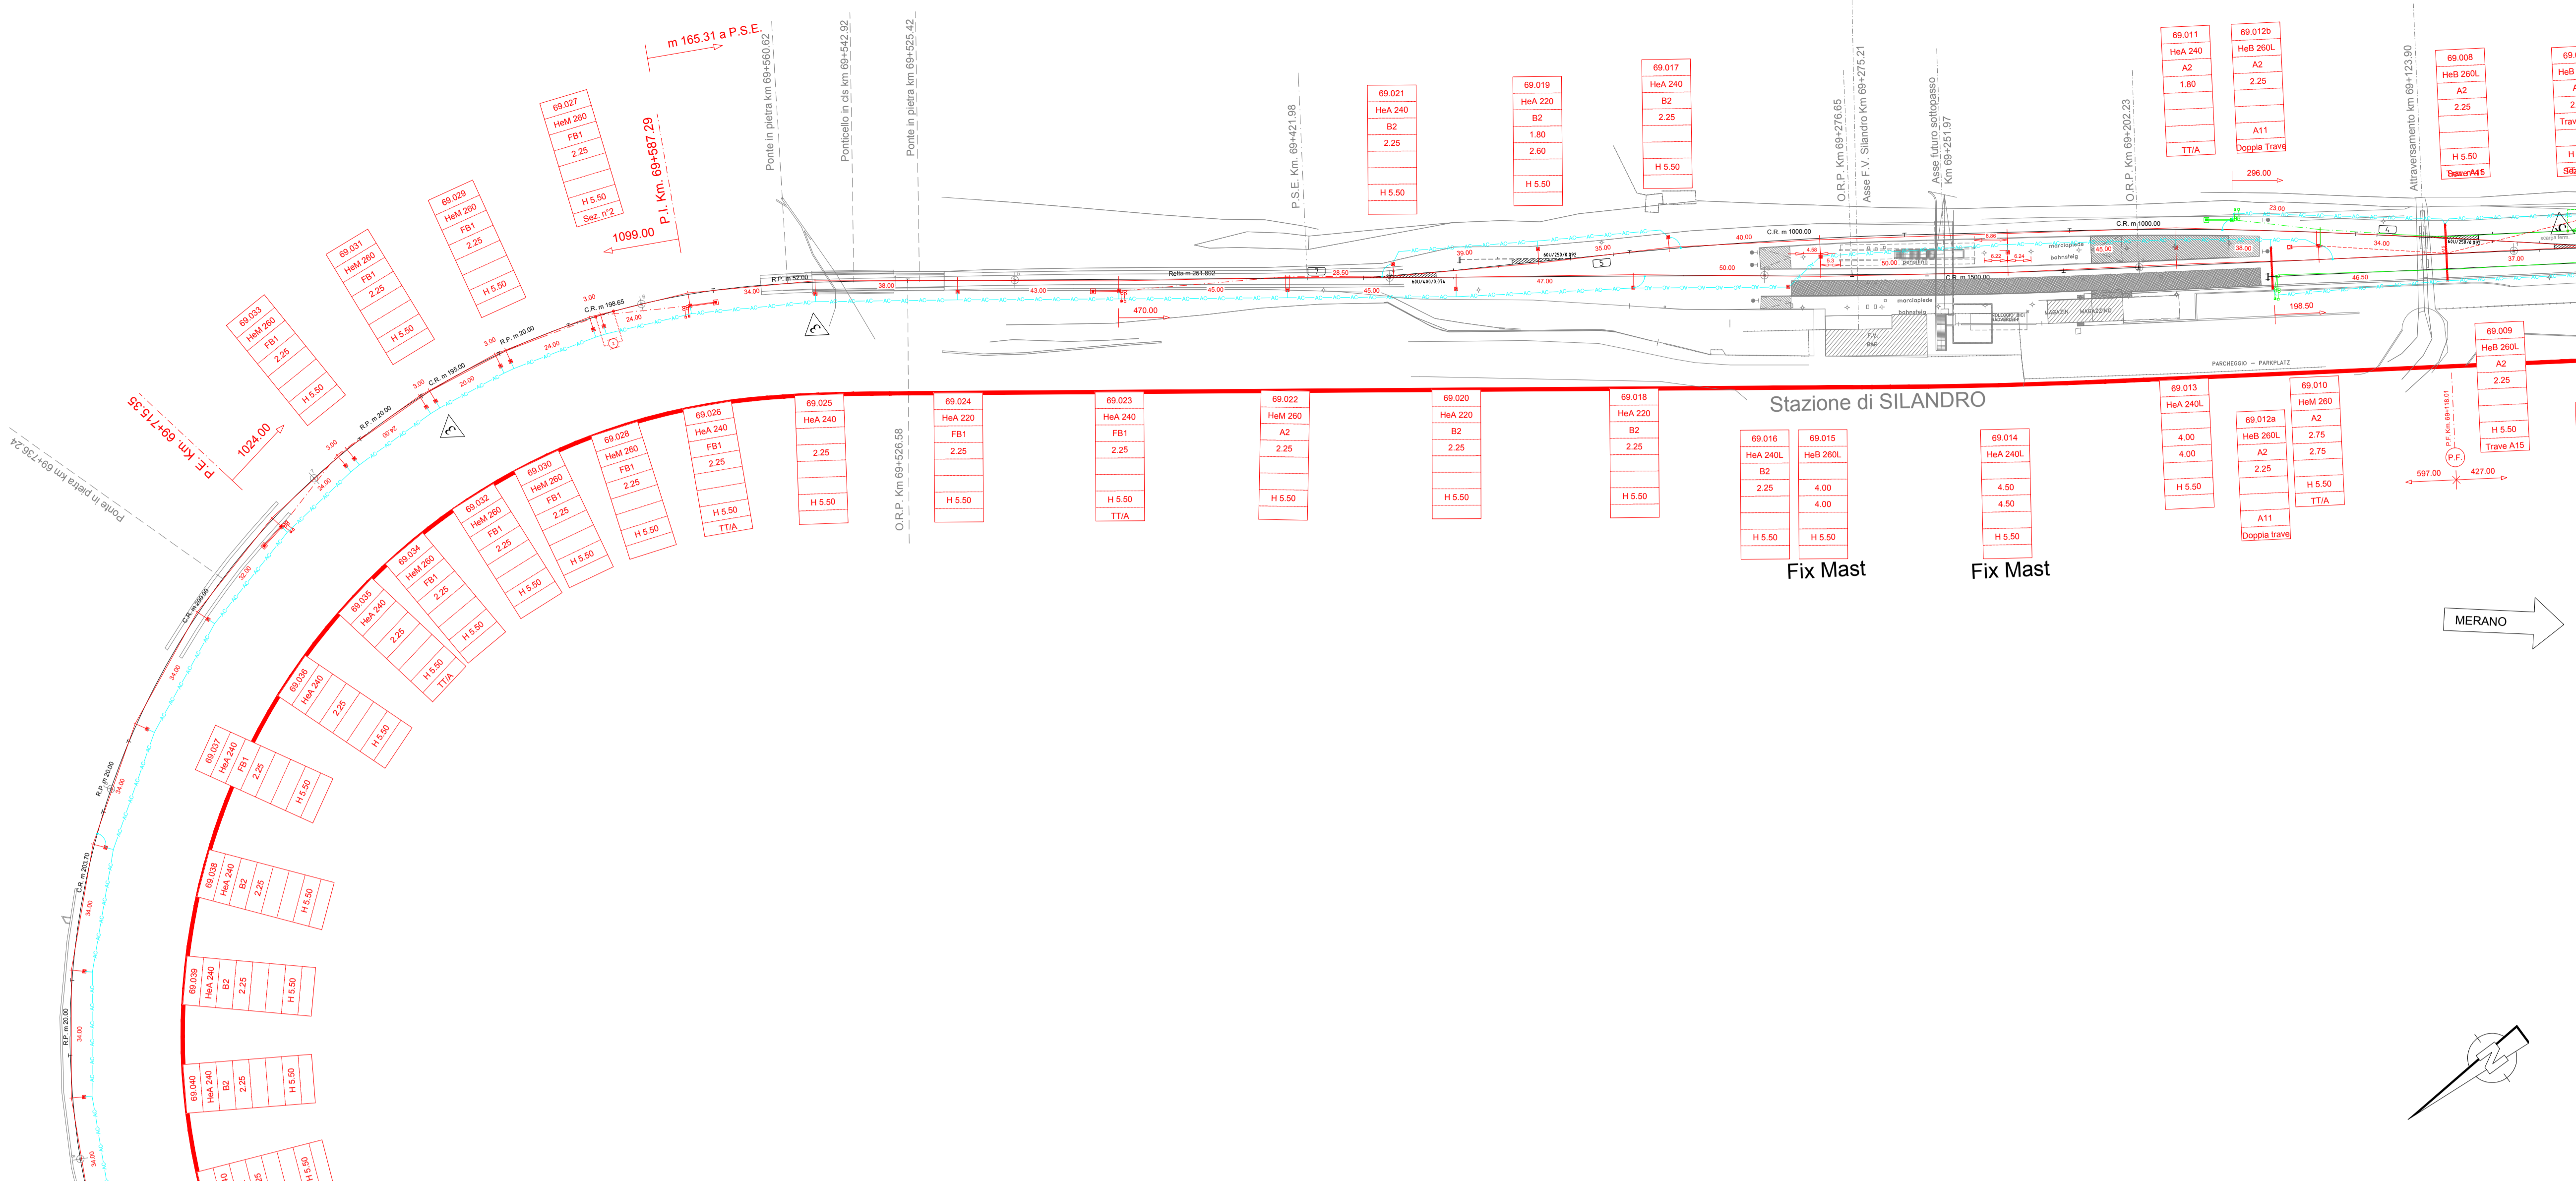

Autonome Provinz Bozen-Südtirol  Provincia Autonoma di Bolzano-Alto Adige



**PROGETTO DEFINITIVO  
ENDGÜLTIGES PROJEKT**

EISENBAHNLINE LINEA  
**MERAN - MALS MERANO - MALLES**

**ELE-024-20**  
ELETTRIFICAZIONE DELLA FERROVIA VAL VENOSTA  
ELEKTRIFIZIERUNG DER VINSCHGER BAHN

Catenaria dell'intero percorso  
Oberleitungsplan der gesamten Trasse


km 69+123 - 71+216  
LASA-SILANDRO

TAVOLA / PLAN  
OL-D-LP-0-001

SCHEDA / BLATT  
14/21

SCALA / MAßSTAB  
1:1000

Revis.	Descrizione Beschreibung	creato Erstellt	Data Datum	testato Geprüft	Data Datum	rilasciato Freigegeben	Data Datum
V1	EMISSIONE ERSTAUSGABE	MI	26.01.17	JOS	26.01.17		
V33	CAMBIO/ÄNDERUNG	MaCa	31.10.17	JOS	31.10.17		
V42	CAMBIO/ÄNDERUNG	Arma	30.07.2018	JOS	30.07.2018		
V43	tradurre Übersetzen	NADA	17.09.2018	JOS	17.09.2018		

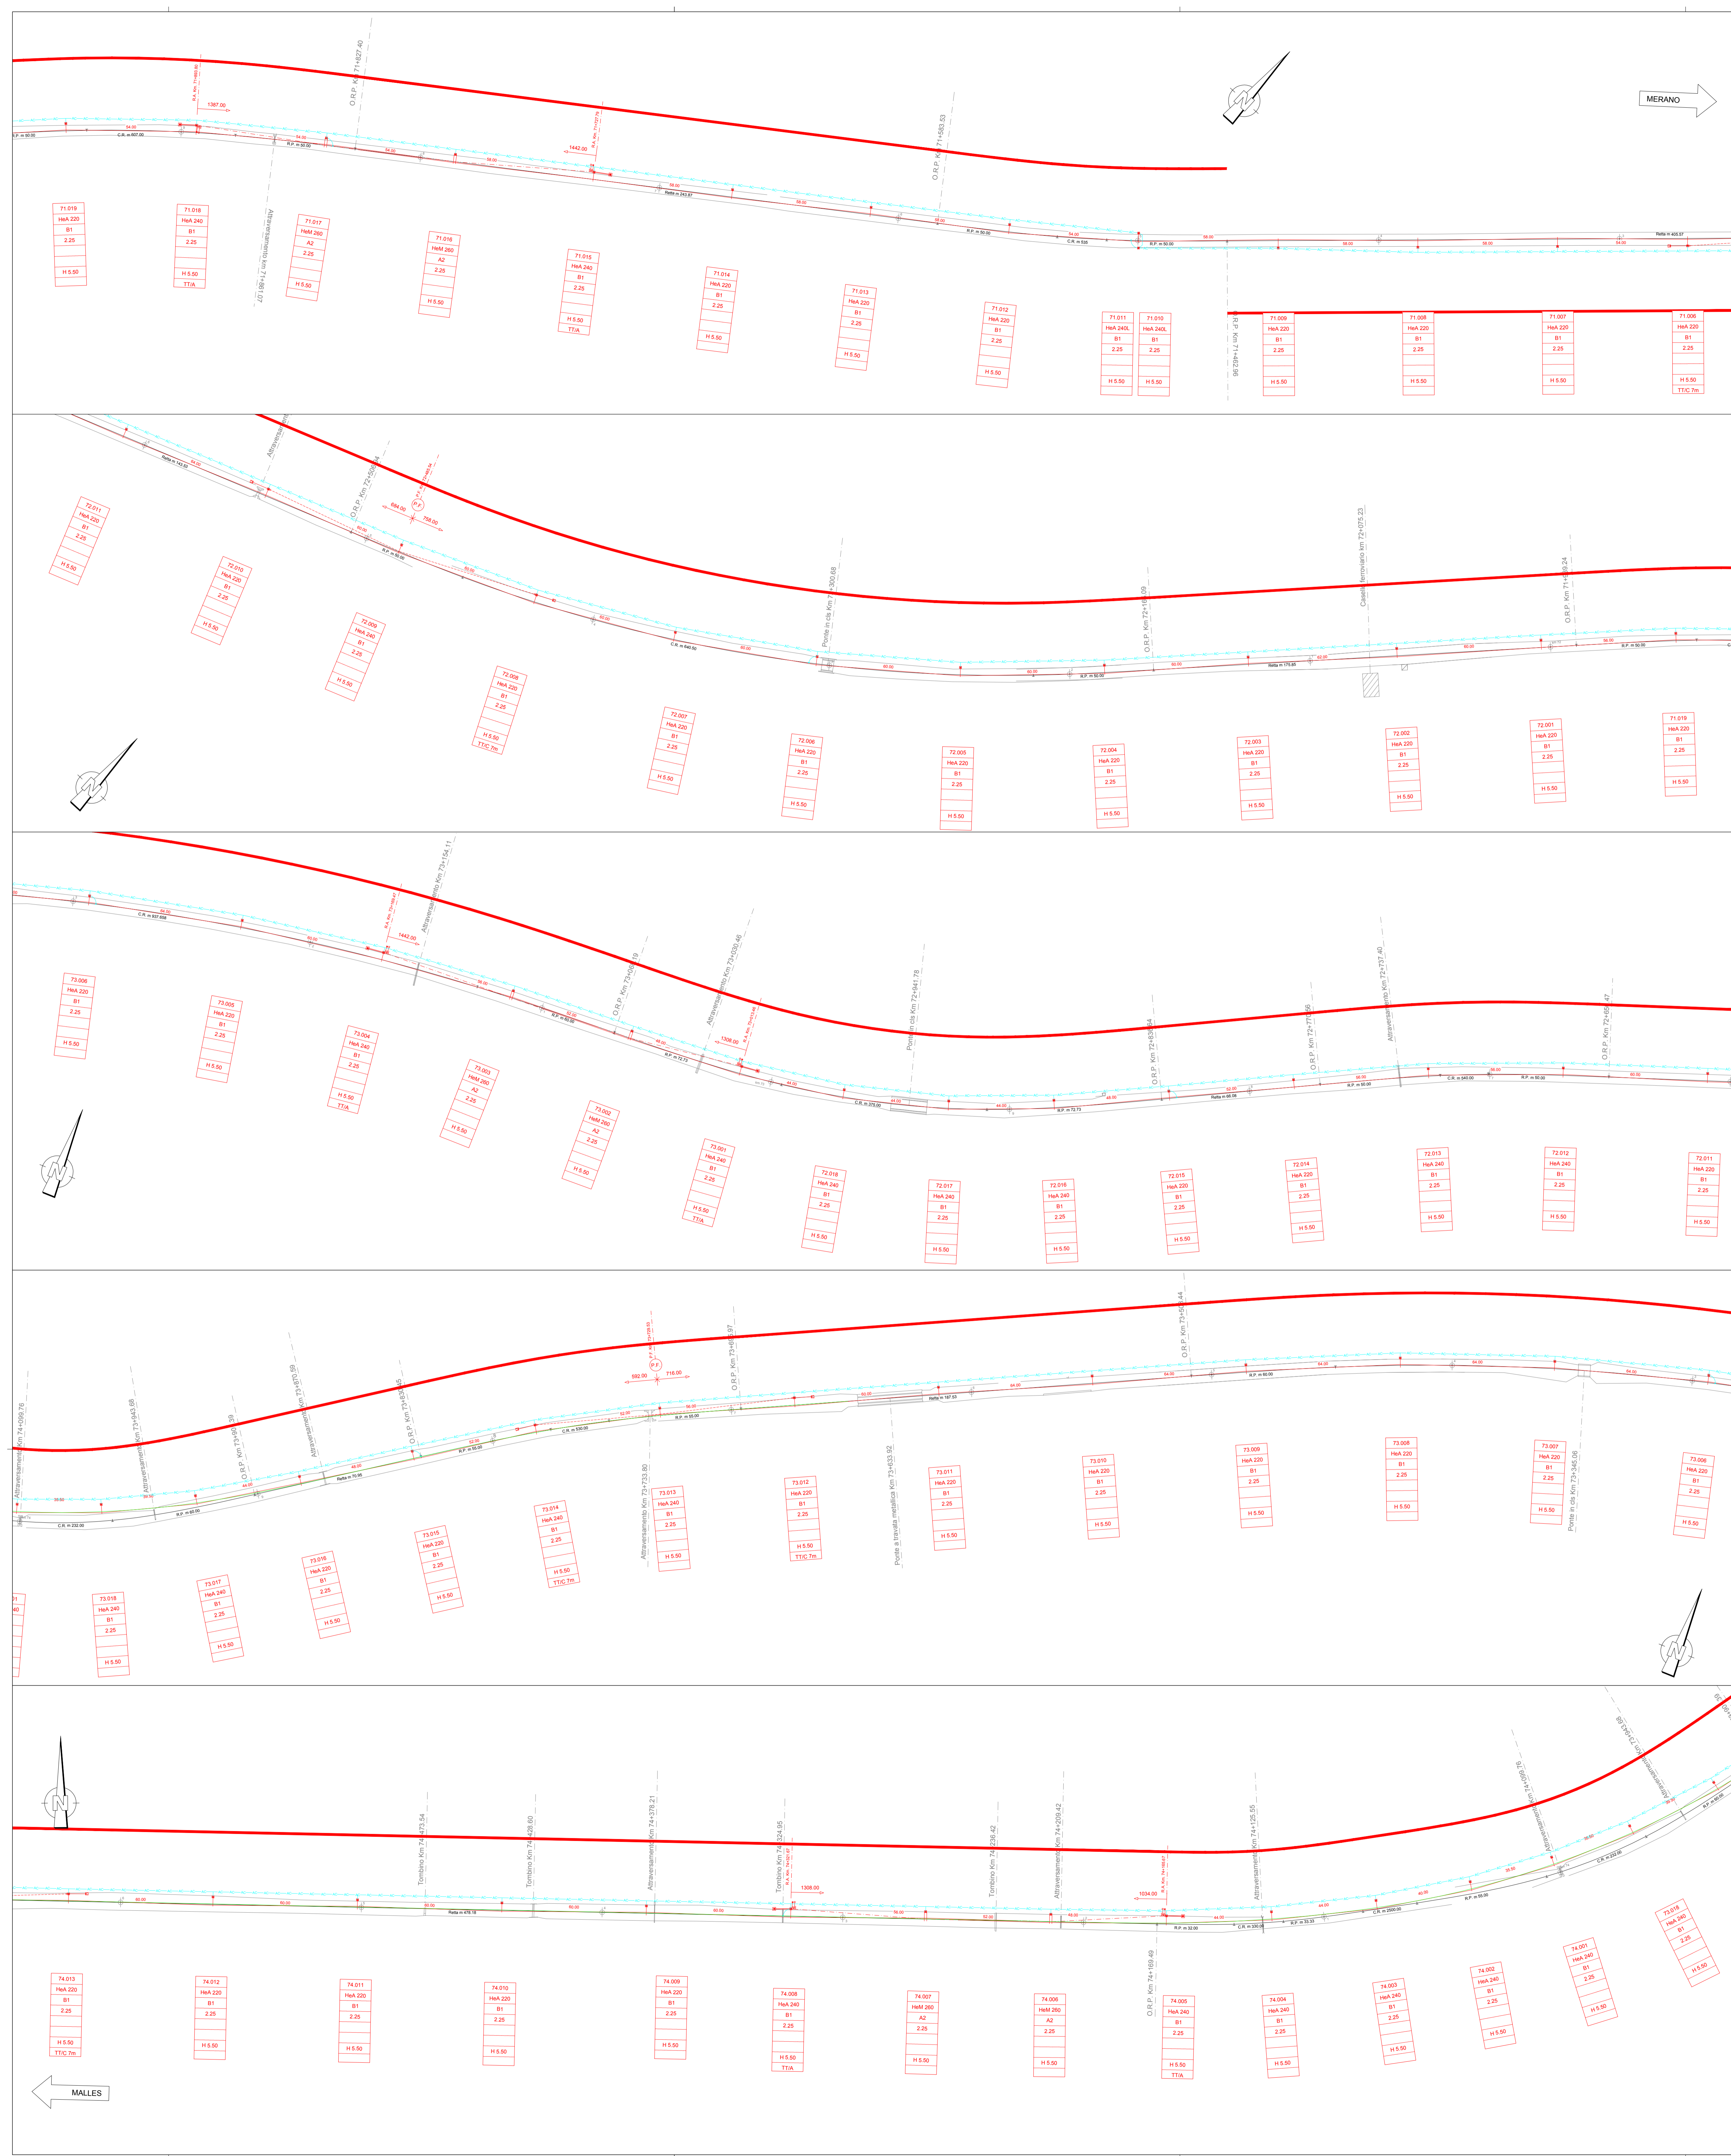

Autonome Provinz Bozen-Südtirol Provincia Autonoma di Bolzano-Alto Adige



PROGETTO DEFINITIVO  
ENDGÜLTIGES PROJEKT

EISENBAHNLINE LINEA  
**MERAN - MALS MERANO - MALLES**  
**ELE-024-20**  
ELETTRIFICAZIONE DELLA FERROVIA VAL VENOSTA  
ELEKTRIFIZIERUNG DER VINSCHGER BAHN

Catenaria dell'intero percorso  
Oberleitungsplan der gesamten Trasse


km 71+216 - 74+473  
LASA-SILANDRO

TAVOLA / PLAN  
OL-D-LP-0-001  
SCHEDA / BLATT  
15/21  
SCALA / MAßSTAB  
1:1000

Revis.	Descrizione Beschreibung	creato Erstellt	Data Datum	testato Geprüft	Data Datum	rilasciato Freigegeben	Data Datum
V1	EMISSIONE ERSTAUSGABE	MH	26.01.17	JOS	26.01.17		
V33	CAMBIO/ÄNDERUNG	MacD	31.10.17	JOS	31.10.17		
V42	CAMBIO/ÄNDERUNG	Arma	30.07.2018	JOS	30.07.2018		
V43	tradurre Übersetzen	NADA	17.09.2018	JOS	17.09.2018		





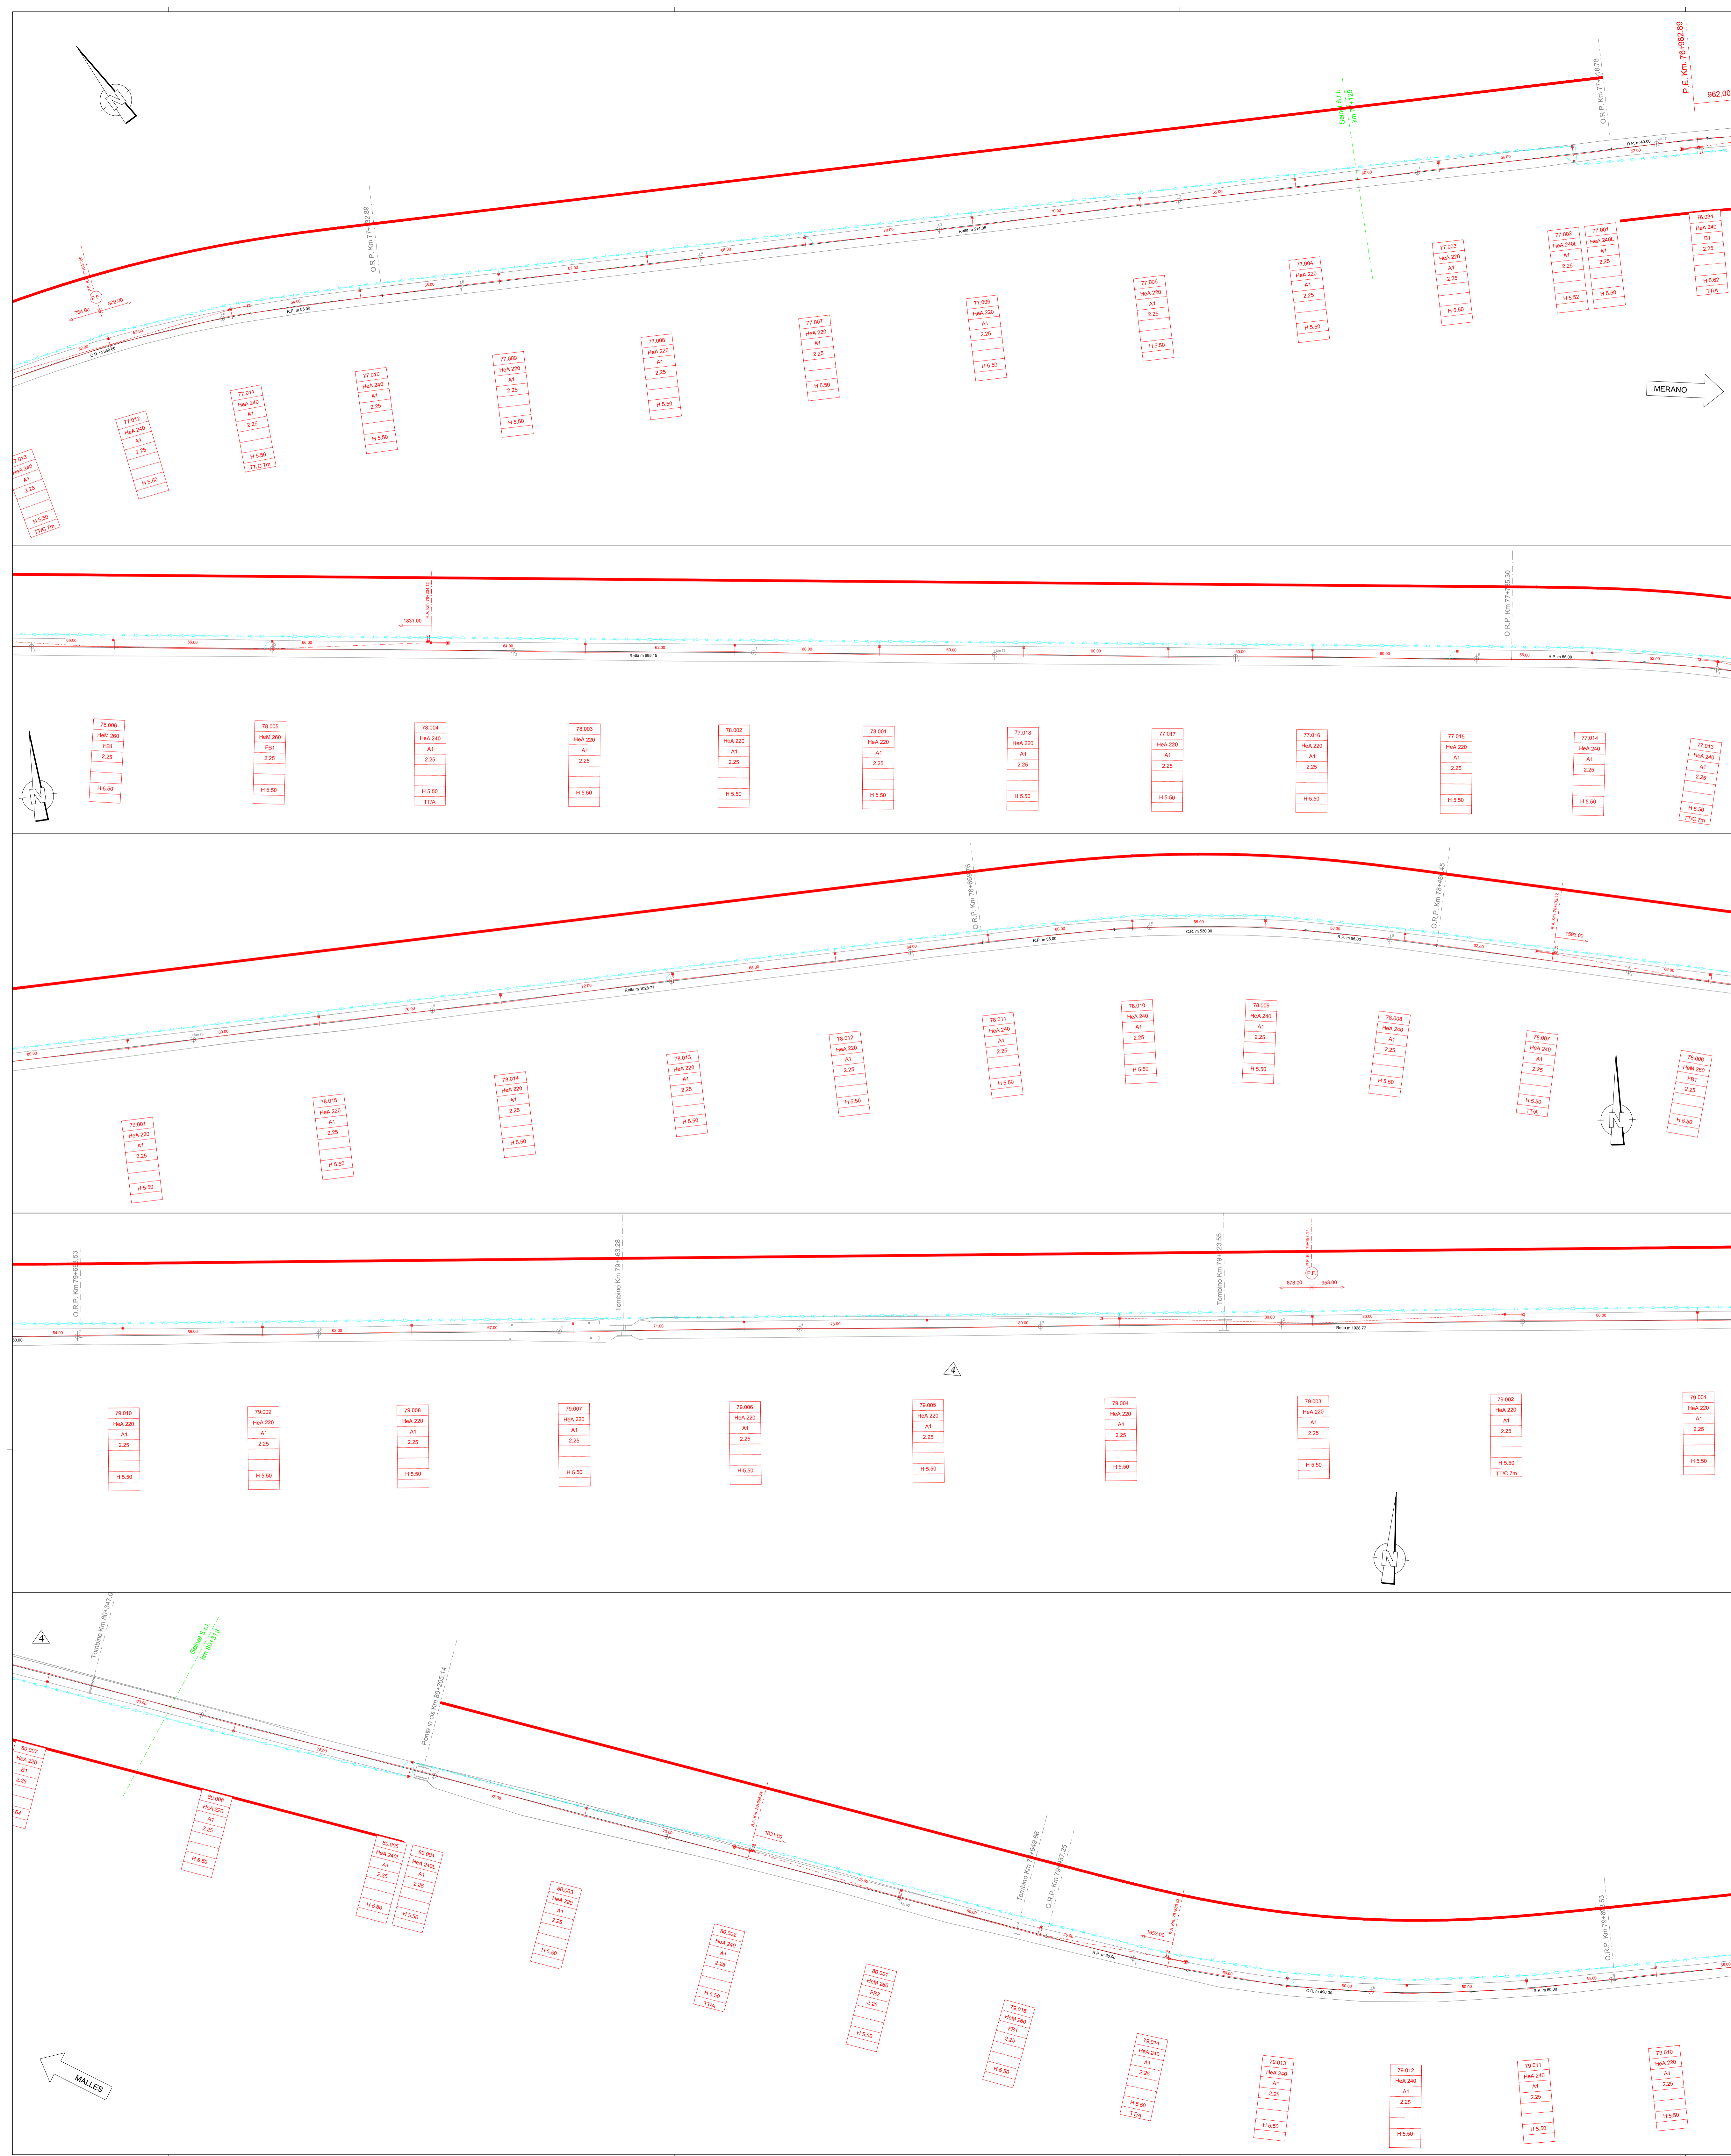

Autonome Provinz Bozen-Südtirol Provincia Autonoma di Bolzano-Alto Adige



**PROGETTO DEFINITIVO  
ENDGÜLTIGES PROJEKT**


EISENBAHNLINE LINEA  
**MERAN - MALS MERANO - MALLES**  
**ELE-024-20**  
ELETTRIFICAZIONE DELLA FERROVIA VAL VENOSTA  
ELEKTRIFIZIERUNG DER VINSCHGER BAHN

Catenaria dell'intero percorso  
Oberleitungsplan der gesamten Trasse

km 76+982 - 80+065  
ORIS-LASA

TAVOLA / PLAN  
OL-D-LP-0-001  
SCHEDA / BLATT  
17/21  
SCALA / MAßSTAB  
1:1000

Revis.	Descrizione Beschreibung	creato Erstellt	Data Datum	testato Geprüft	Data Datum	rilasciato Freigegeben	Data Datum
V1	EMISSIONE ERSTAUSGABE	MI	26.01.17	JOS	26.01.17		
V33	CAMBIO/ÄNDERUNG	MaCa	31.10.17	JOS	31.10.17		
V42	CAMBIO/ÄNDERUNG	Arma	30.07.2018	JOS	30.07.2018		
V43	tradurre Übersetzen	NADA	17.09.2018	JOS	17.09.2018		

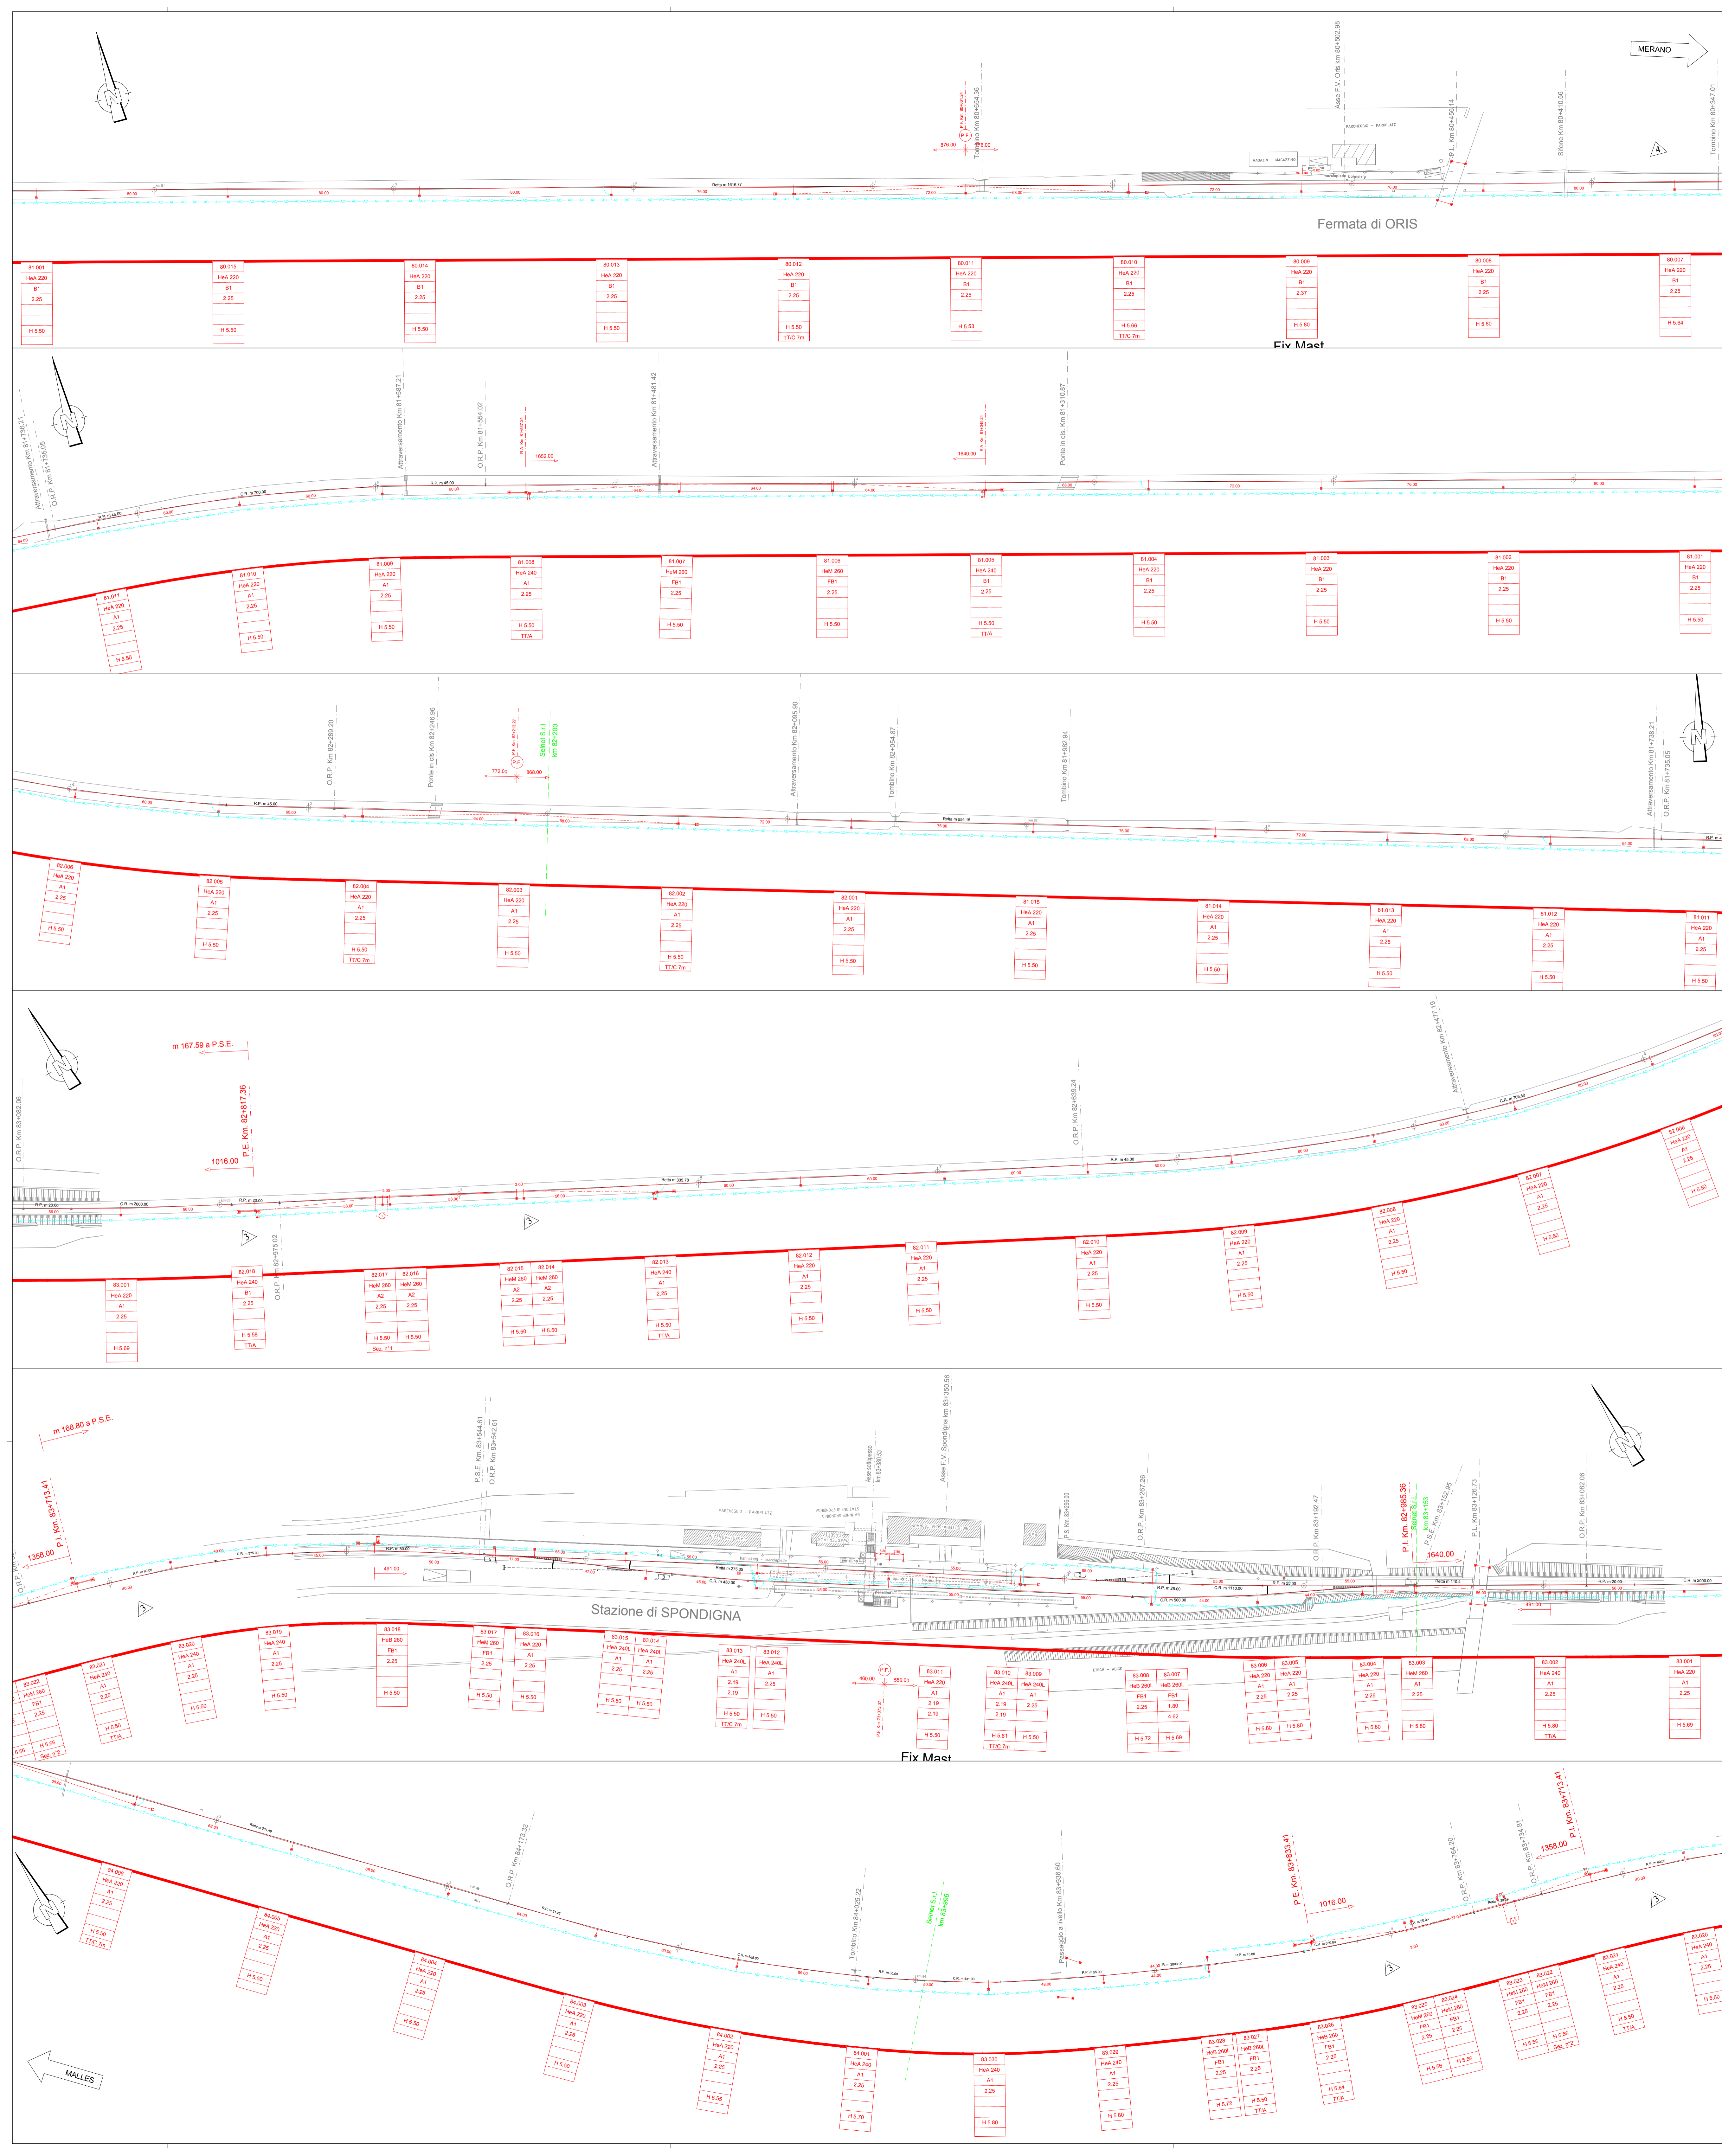

**PROGETTO DEFINITIVO  
ENDGÜLTIGES PROJEKT**

EISENBAHNLINE LINEA  
**MERAN - MALS MERANO - MALLES**

**ELE-024-20**  
ELETRIFICAZIONE DELLA FERROVIA VAL VENOSTA  
ELEKTRIFIZIERUNG DER VINSCHGER BAHN

Catenaria dell'intero percorso  
Oberleitungsplan der gesamten Trasse

km 80+065 - 84+173  
SPONDIGNA-ORIS


TAVOLA / PLAN  
OL-D-LP-0-001

SCHEDA / BLATT  
18/21

SCALA / MAßSTAB  
1:1000

Revis.	Descrizione Beschreibung	creato Erstellt	Data Datum	testato Geprüft	Data Datum	rilasciato Freigegeben	Data Datum
V1	EMISSIONE ERSTAUSGABE	MI	26.01.17	JOS	26.01.17		
V33	CAMBIO/ÄNDERUNG	MacD	31.10.17	JOS	31.10.17		
V42	CAMBIO/ÄNDERUNG	Arma	30.07.2018	JOS	30.07.2018		
V43	traduzione Übersetzen	NADA	17.09.2018	JOS	17.09.2018		



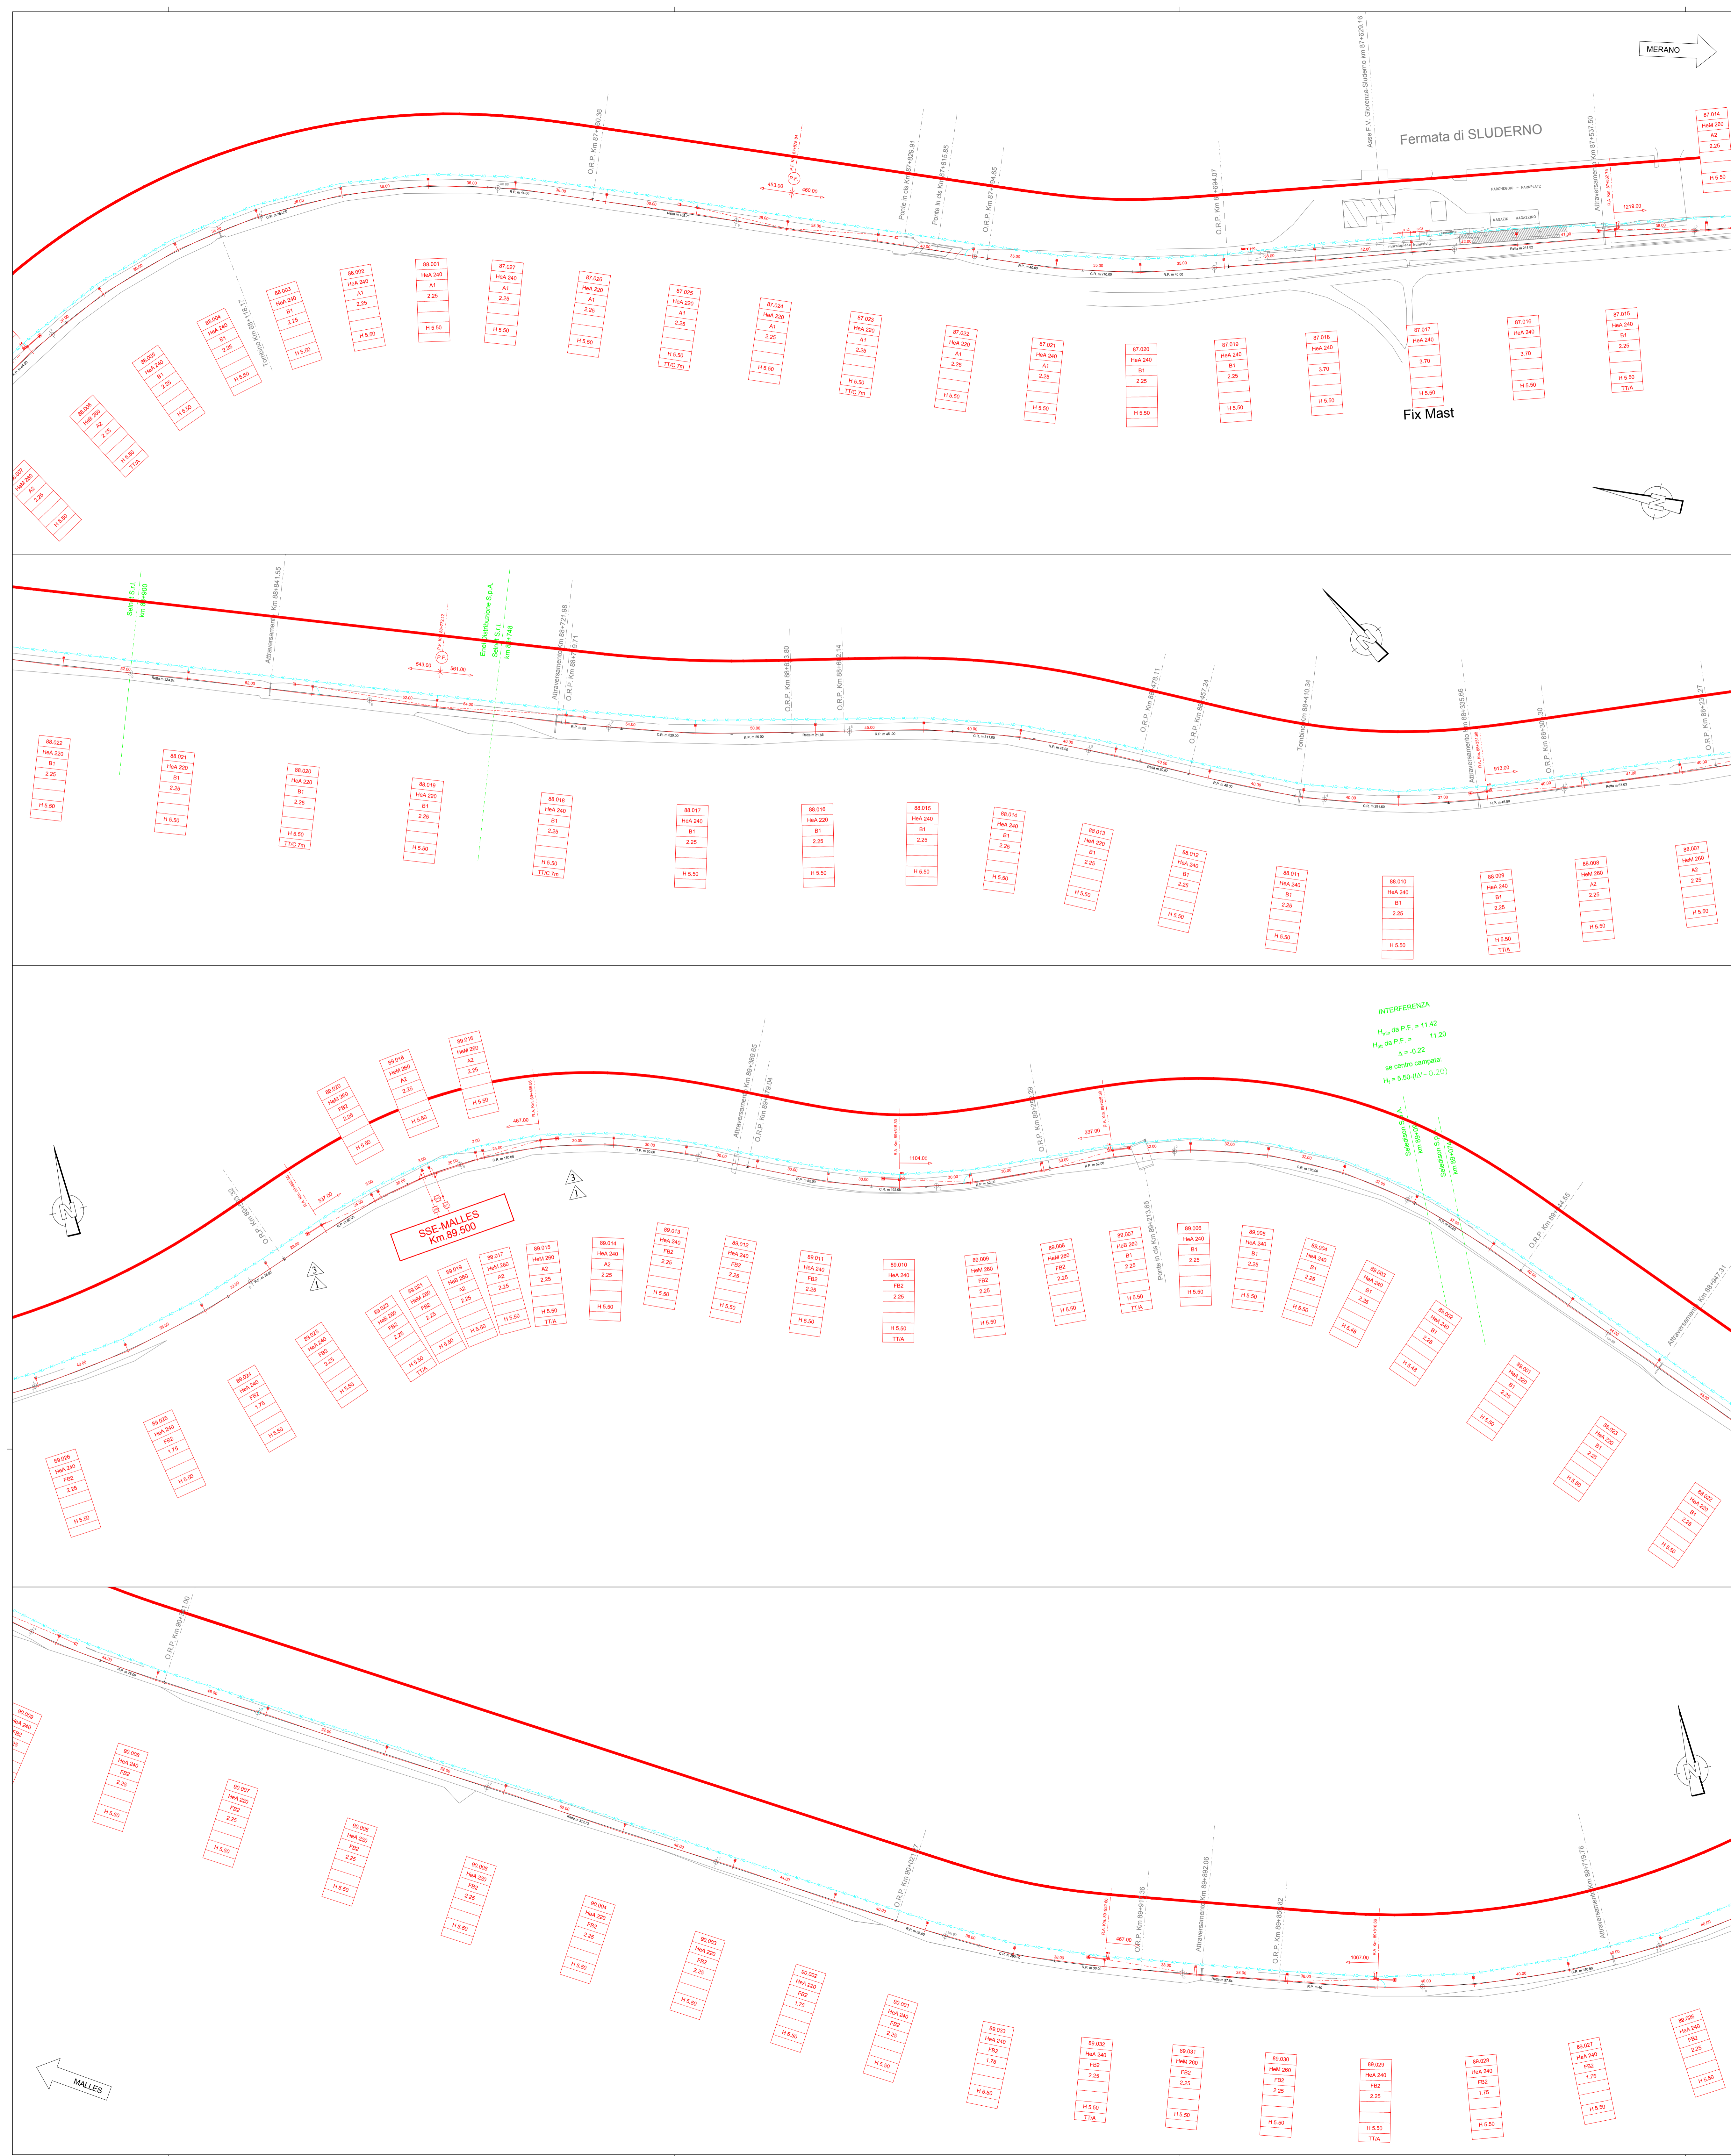

Autonome Provinz Bozen-Südtirol  Provincia Autonoma di Bolzano-Alto Adige



**PROGETTO DEFINITIVO  
ENDGÜLTIGES PROJEKT**

EISENBAHNLINIE LINEA  
**MERAN - MALLES MERANO - MALLES**  
**ELE-024-20**  
ELETTRIFICAZIONE DELLA FERROVIA VAL VENOSTA  
ELEKTRIFIZIERUNG DER VINSCHGER BAHN



Catenaria dell'intero percorso  
Oberleitungsplan der gesamten Trasse

km 87+532 - 90+341  
**MALLES-SLUDERNO**

TAVOLA / PLAN  
OL-D-LP-0-001  
SCHEDA / BLATT  
20/21  
SCALA / MAßSTAB  
1:1000

Revis.	Descrizione Beschreibung	creato Erstellt	Data Datum	testato Geprüft	Data Datum	rilasciato Freigegeben	Data Datum
V1	EMISSIONE ERSTAUSGABE	MI	26.01.17	JOS		26.01.17	
V33	CAMBIO/ÄNDERUNG	MaCa	31.10.17	JOS		31.10.17	
V42	CAMBIO/ÄNDERUNG	Arma	30.07.2018	JOS		30.07.2018	
V43	tradurre Übersetzen	NADA	17.09.2018	JOS		17.09.2018	

MERANO

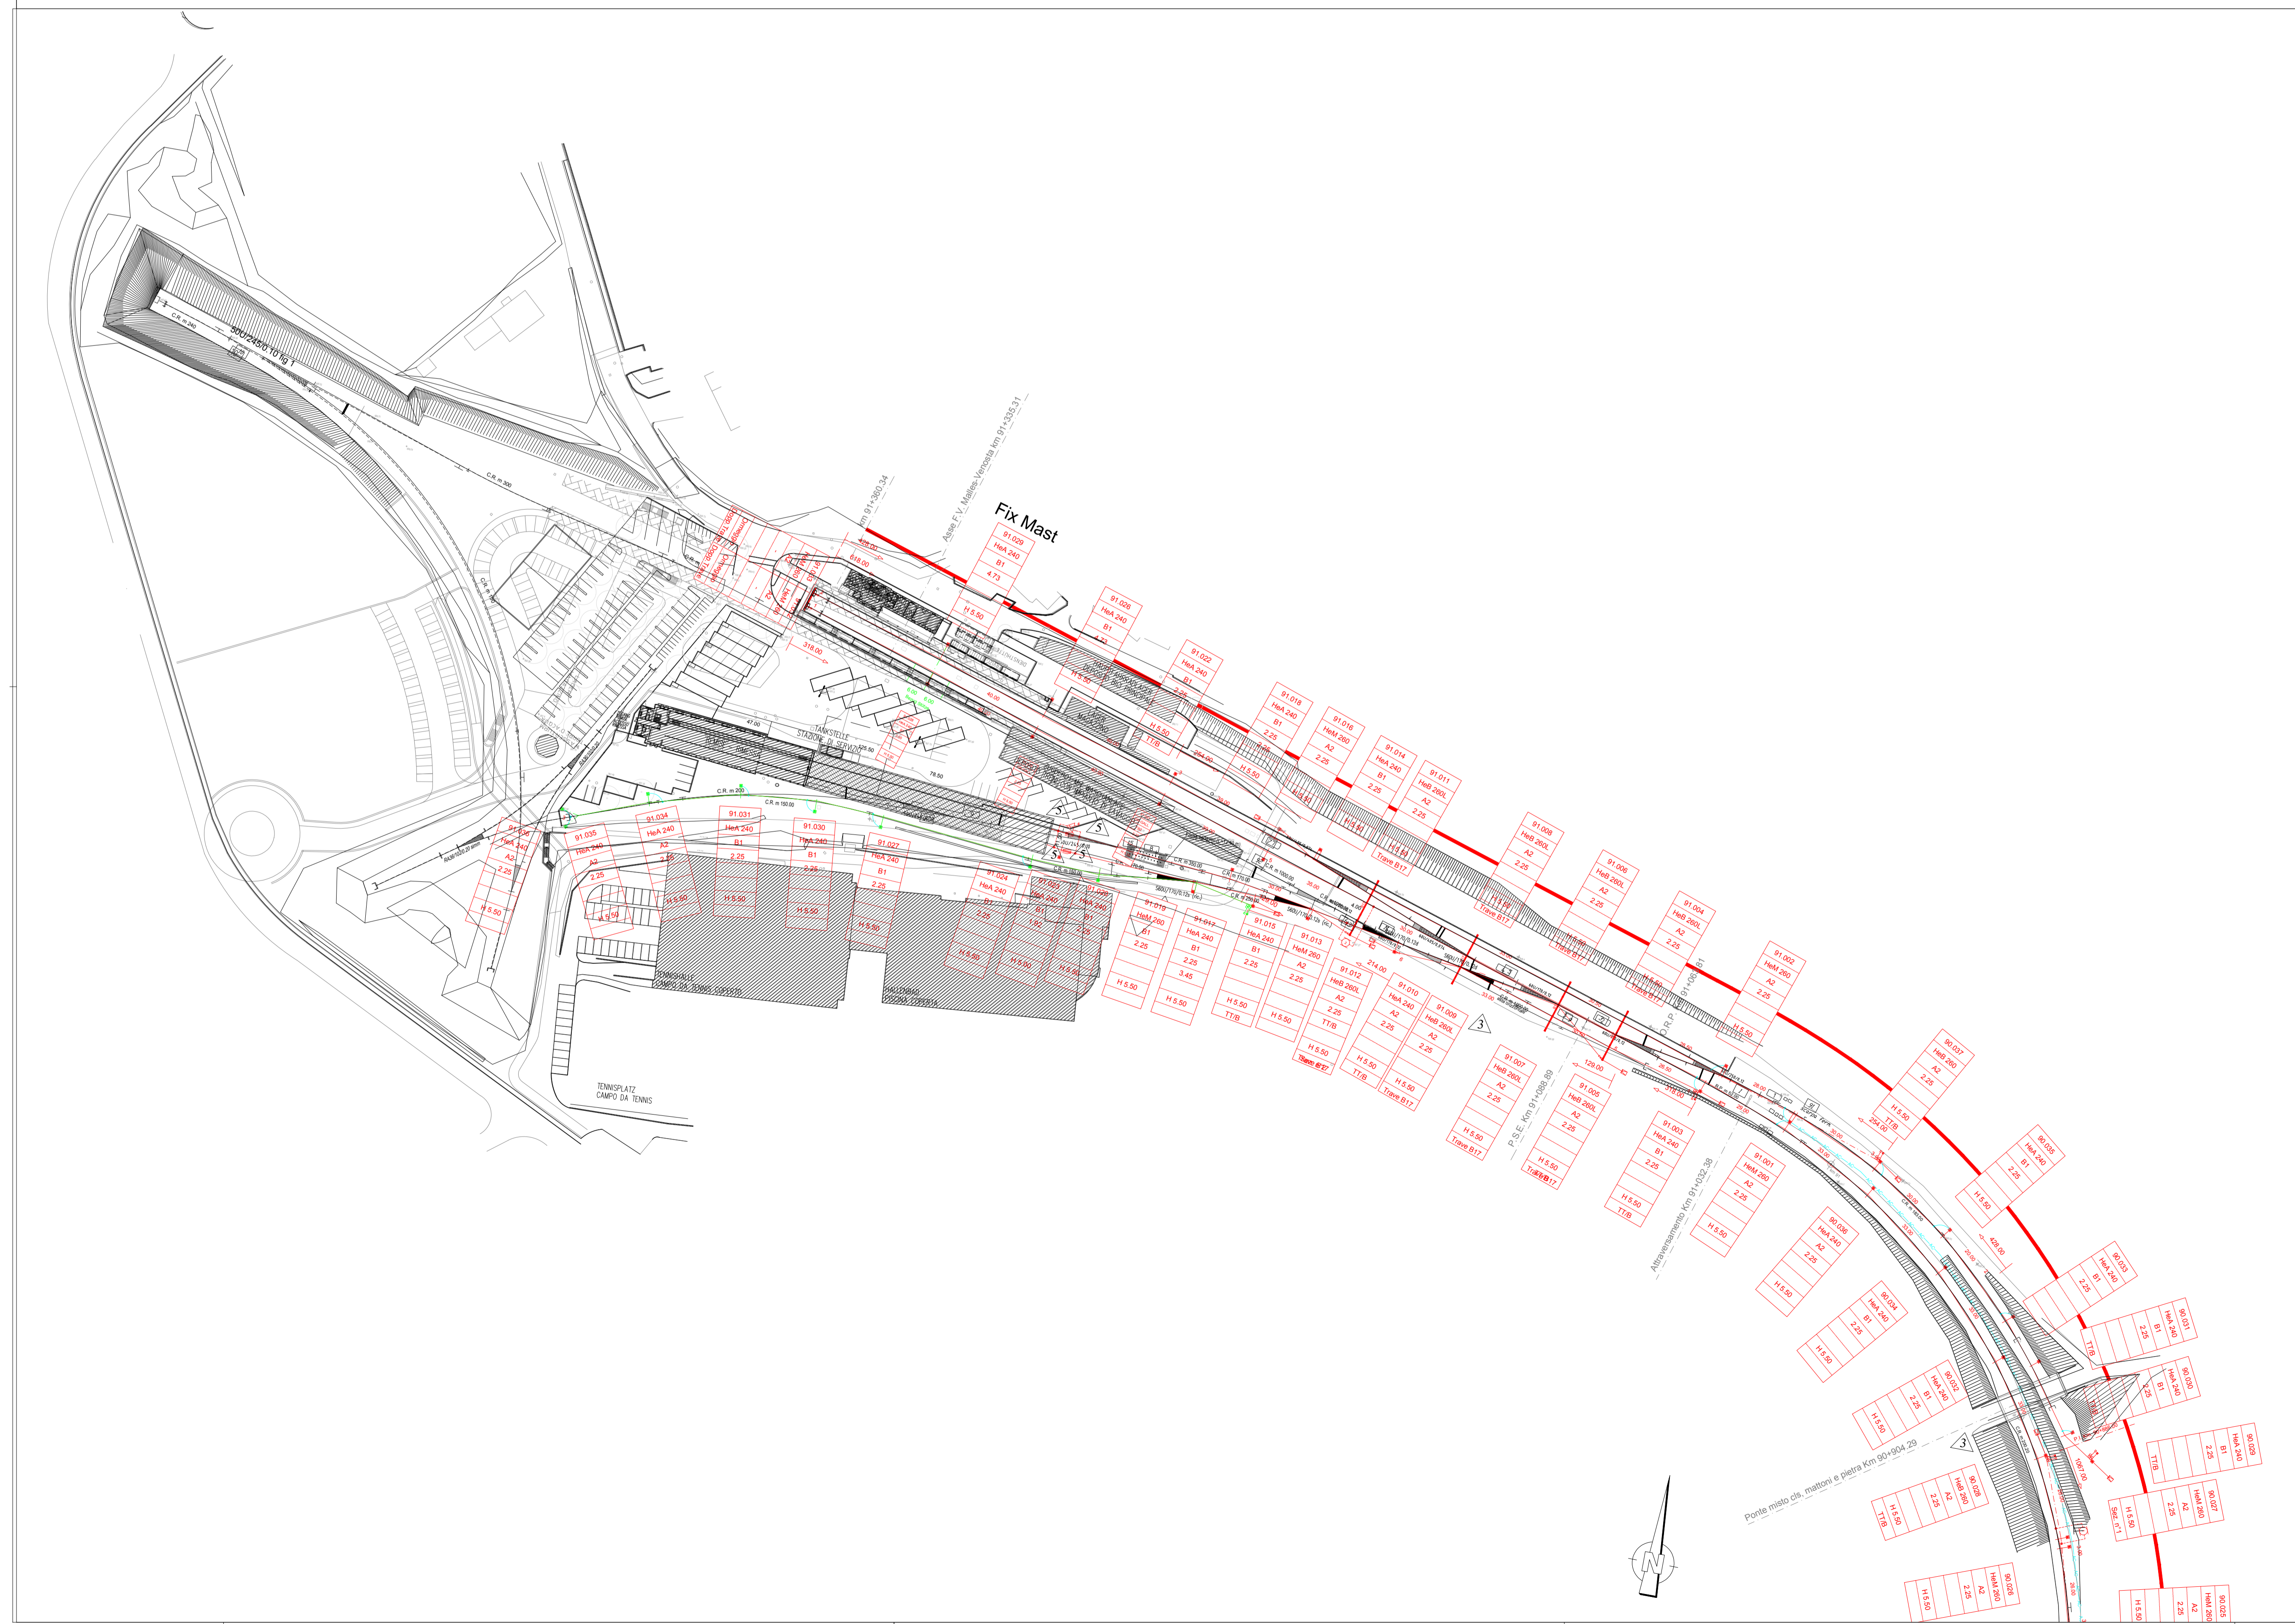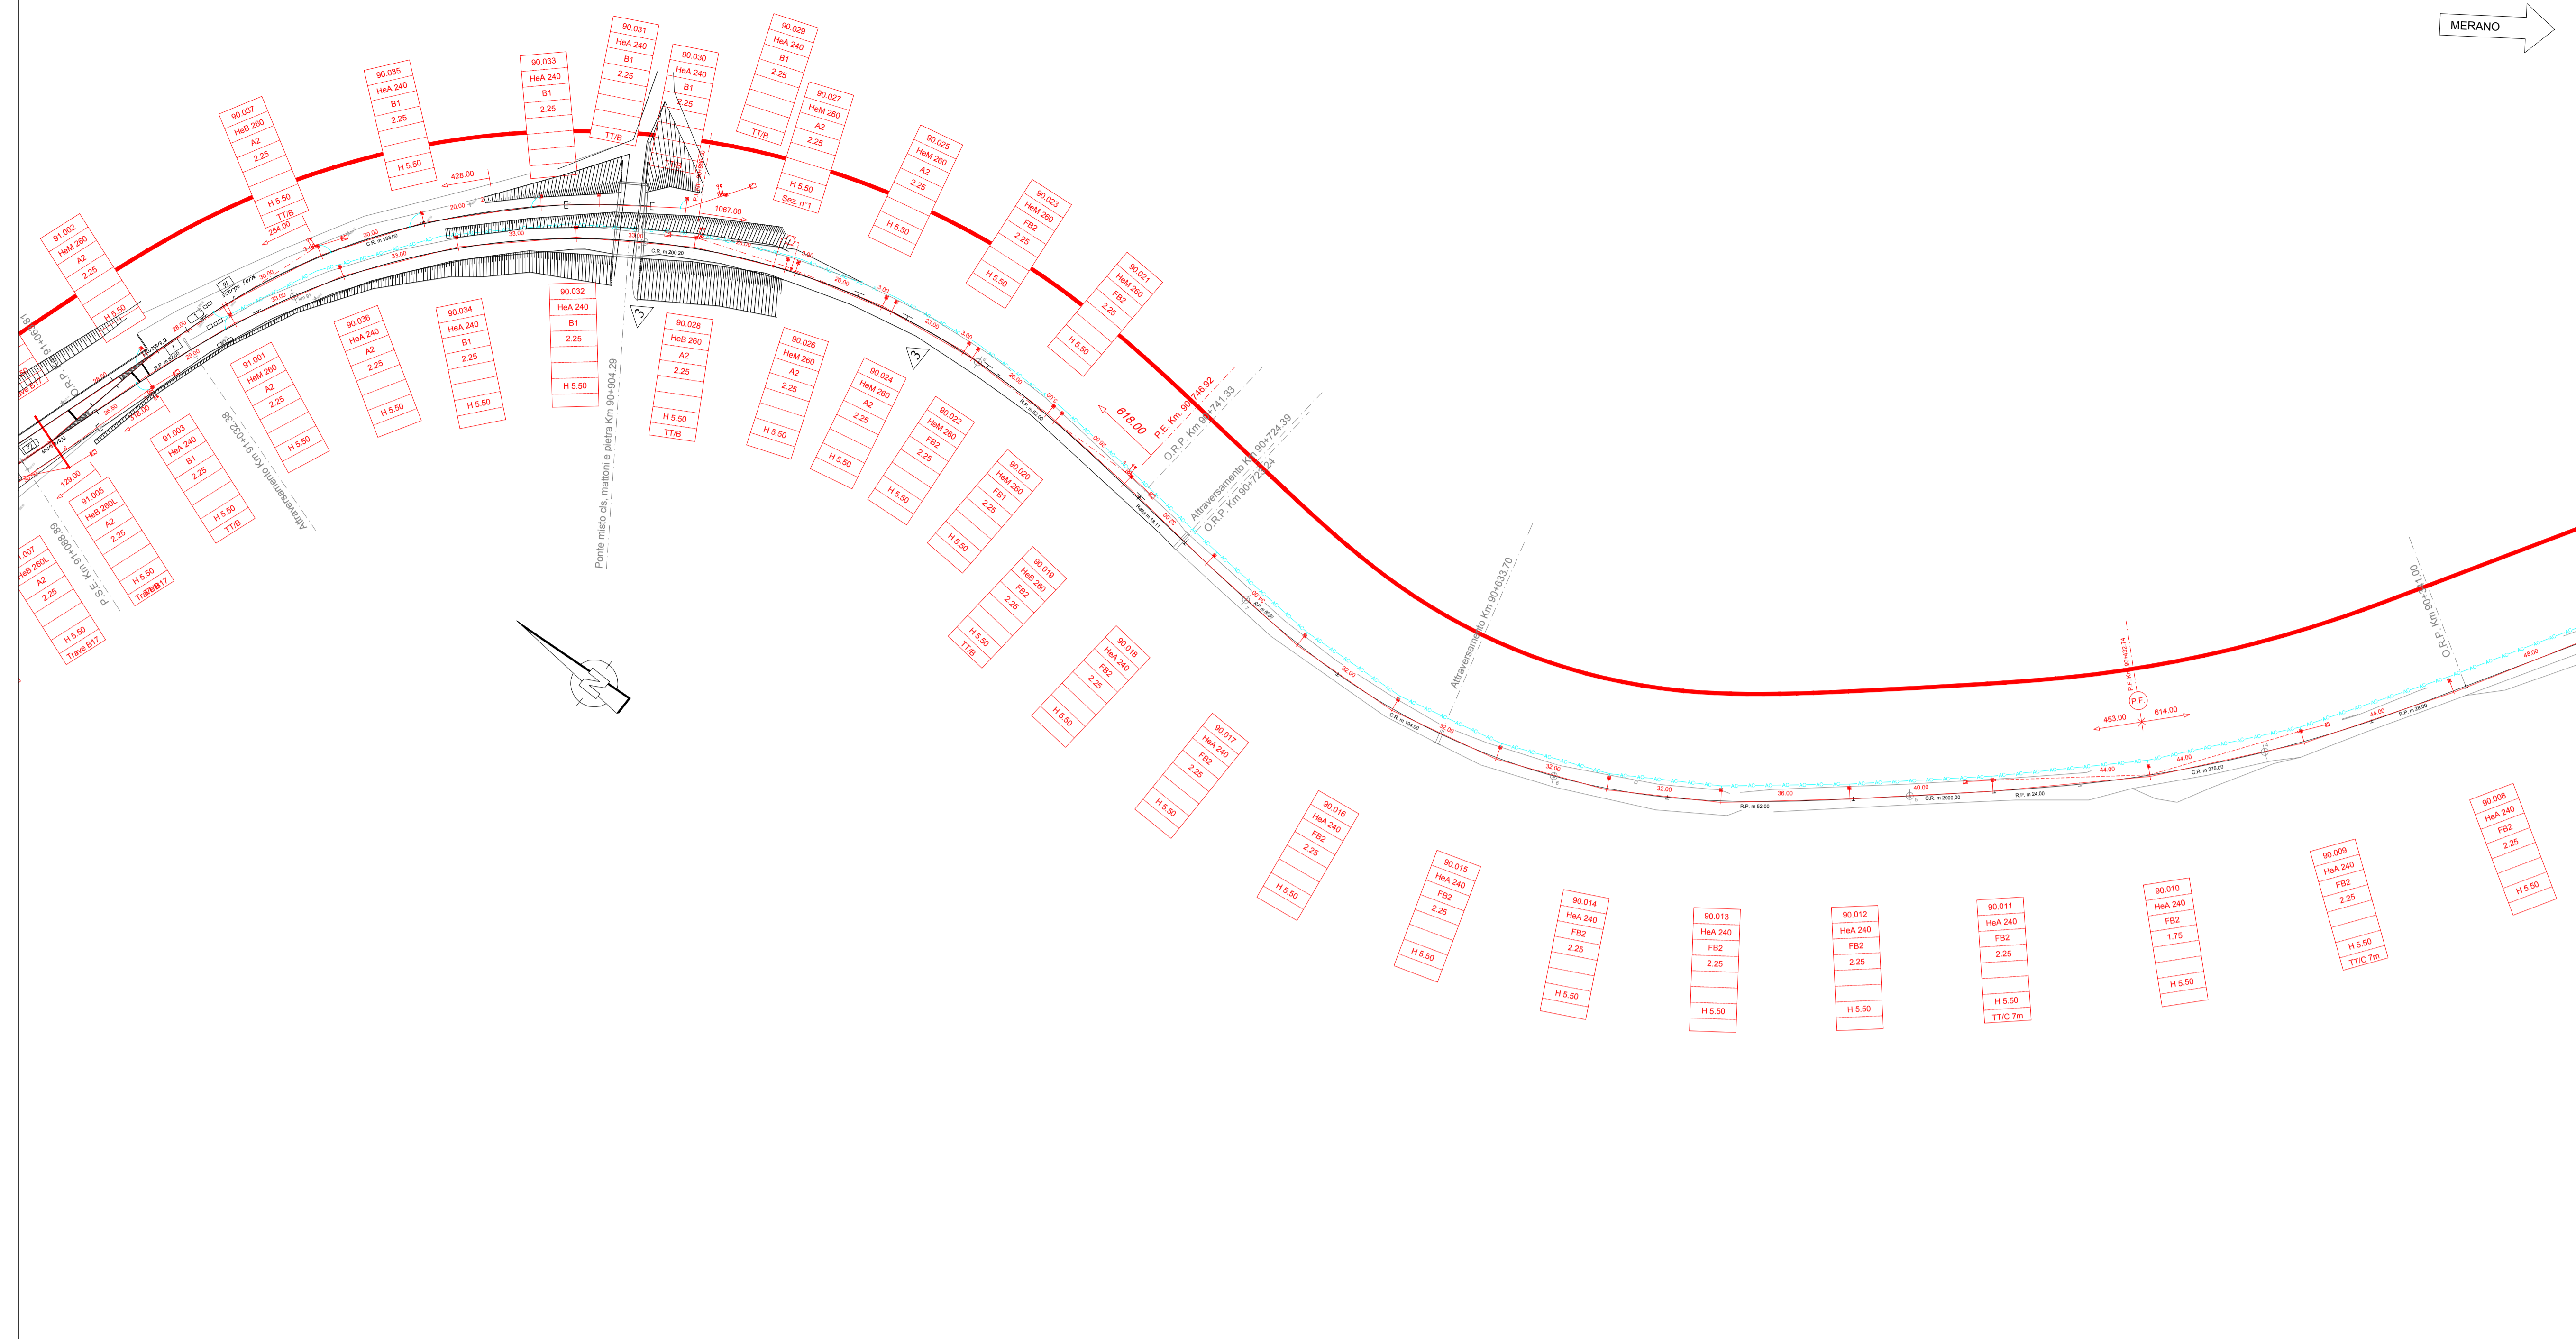

Autonome Provinz Bozen-Südtirol  Provincia Autonoma di Bolzano-Alto Adige



**PROGETTO DEFINITIVO  
ENDGÜLTIGES PROJEKT**

EISENBAHNLINE LINEA  
**MERAN - MALS MERANO - MALLES**

**ELE-024-20**  
ELETRIFICAZIONE DELLA FERROVIA VAL VENOSTA  
ELEKTRIFIZIERUNG DER VINSCHGER BAHN

Catenaria dell'intero percorso  
Oberleitungsplan der gesamten Trasse

km 90+341 - 91+360  
MALLES-SLUDERNO

TAVOLA / PLAN  
OL-D-LP-0-001  
SCHEDE / BLATT  
21/21  
SCALA / MAßSTAB  
1:1000

Revis.	Descrizione Beschreibung	creato Erstellt	Data Datum	testato Geprüft	Data Datum	rilasciato Freigegeben	Data Datum
V1	EMISSIONE ERSTAUSGABE	MI	26.01.17	JOS	26.01.17		
V33	CAMBIO/ÄNDERUNG	MaCa	31.10.17	JOS	31.10.17		
V42	CAMBIO/ÄNDERUNG	Arma	30.07.2018	JOS	30.07.2018		
V43	tradurre Übersetzen	NADA	17.09.2018	JOS	17.09.2018		