




WESTANSICHT - PROSPETTO OVEST 1:100

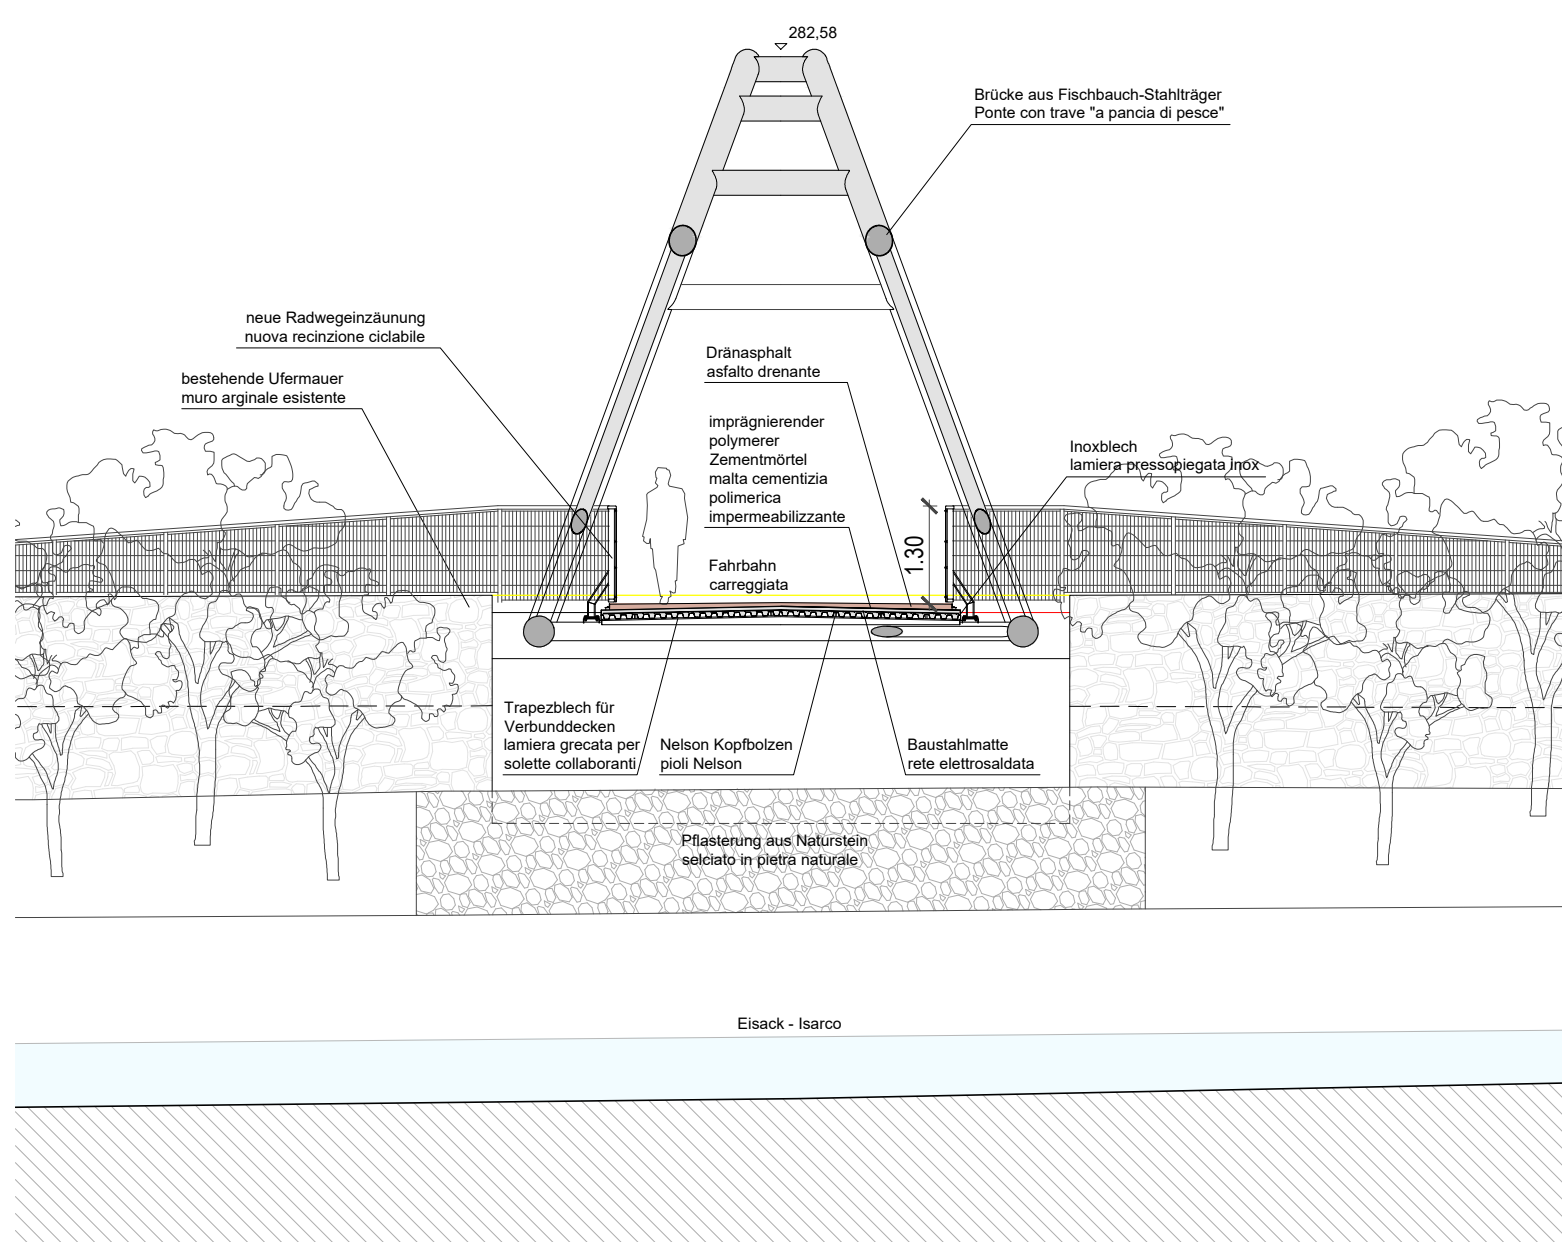


SCHNITT-SEZIONE B-B 1:100

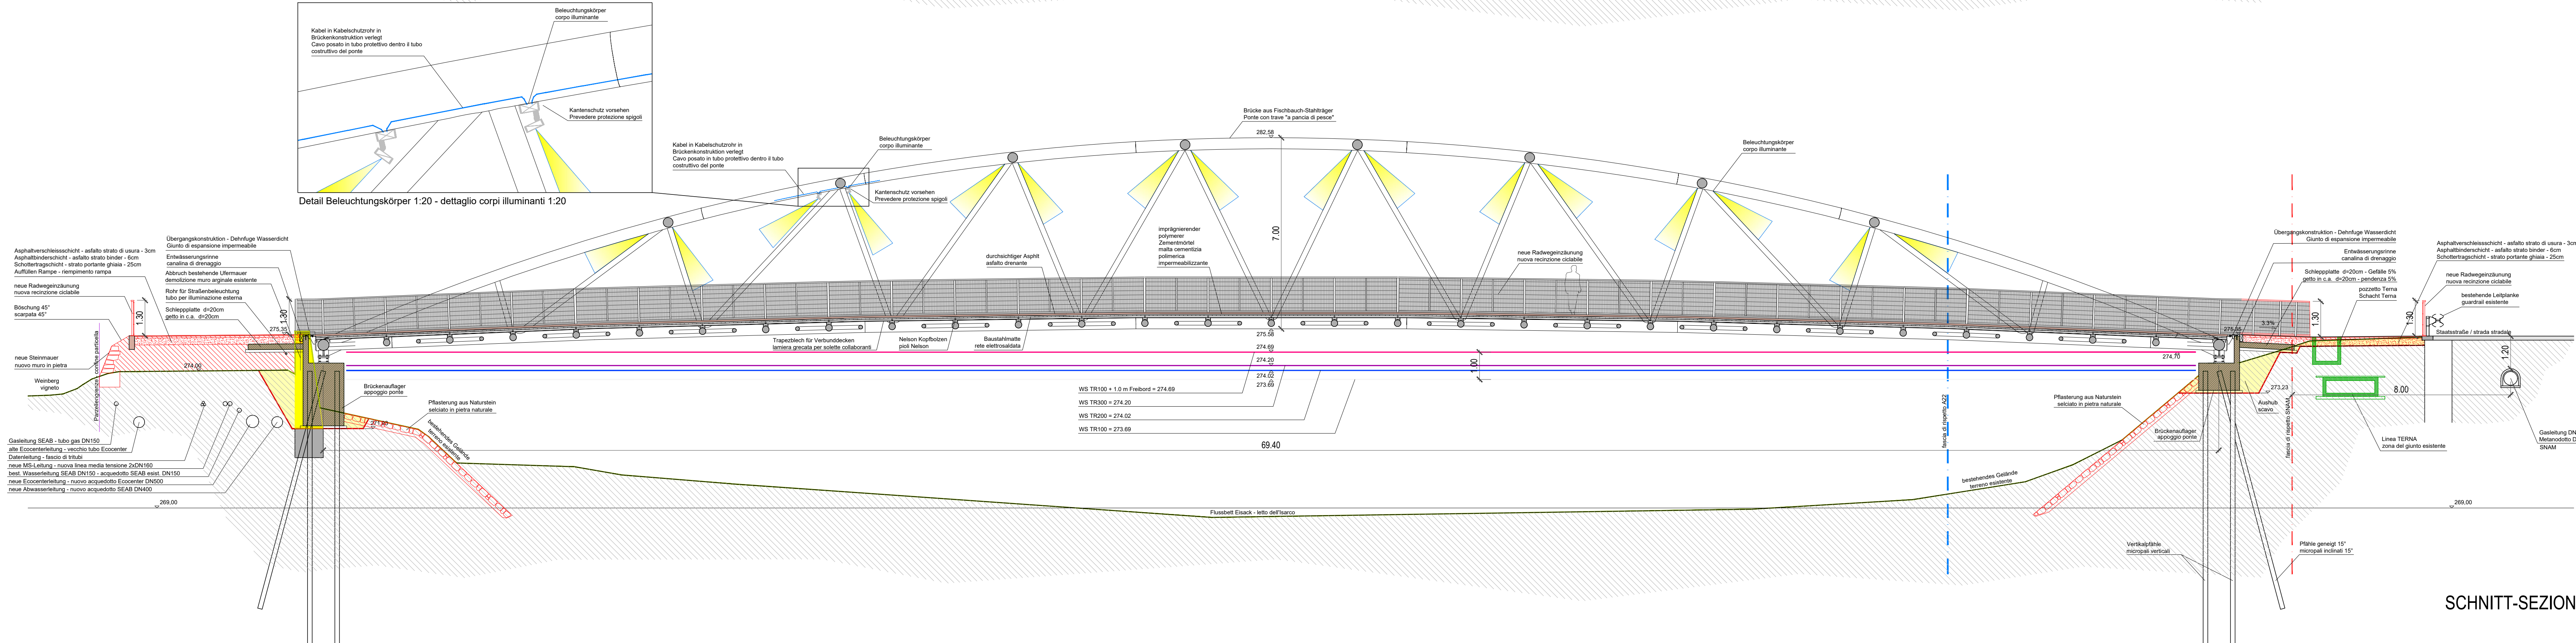

SCHNITT-SEZIONE A-A 1:100

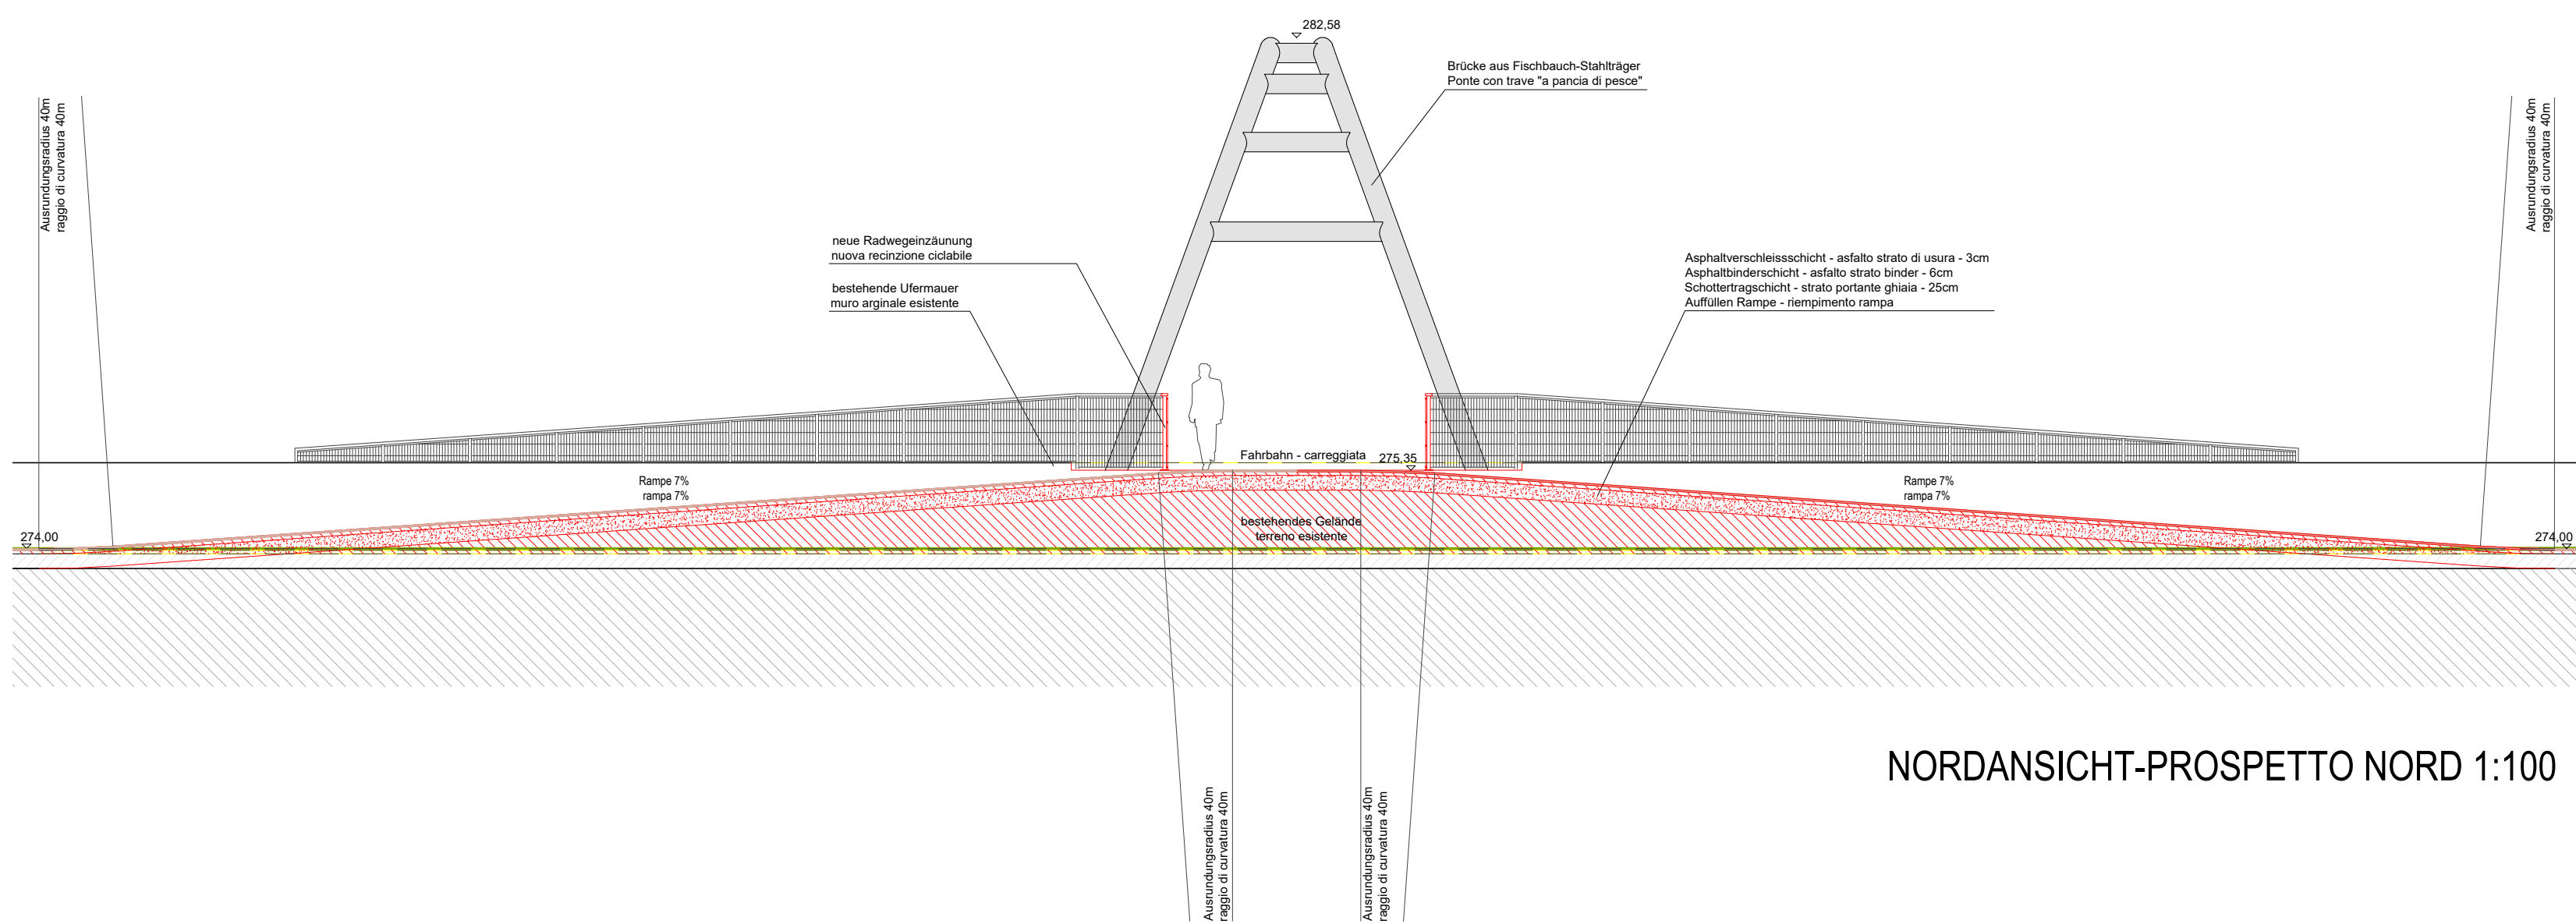

NORDANSICHT-PROSPETTO NORD 1:100

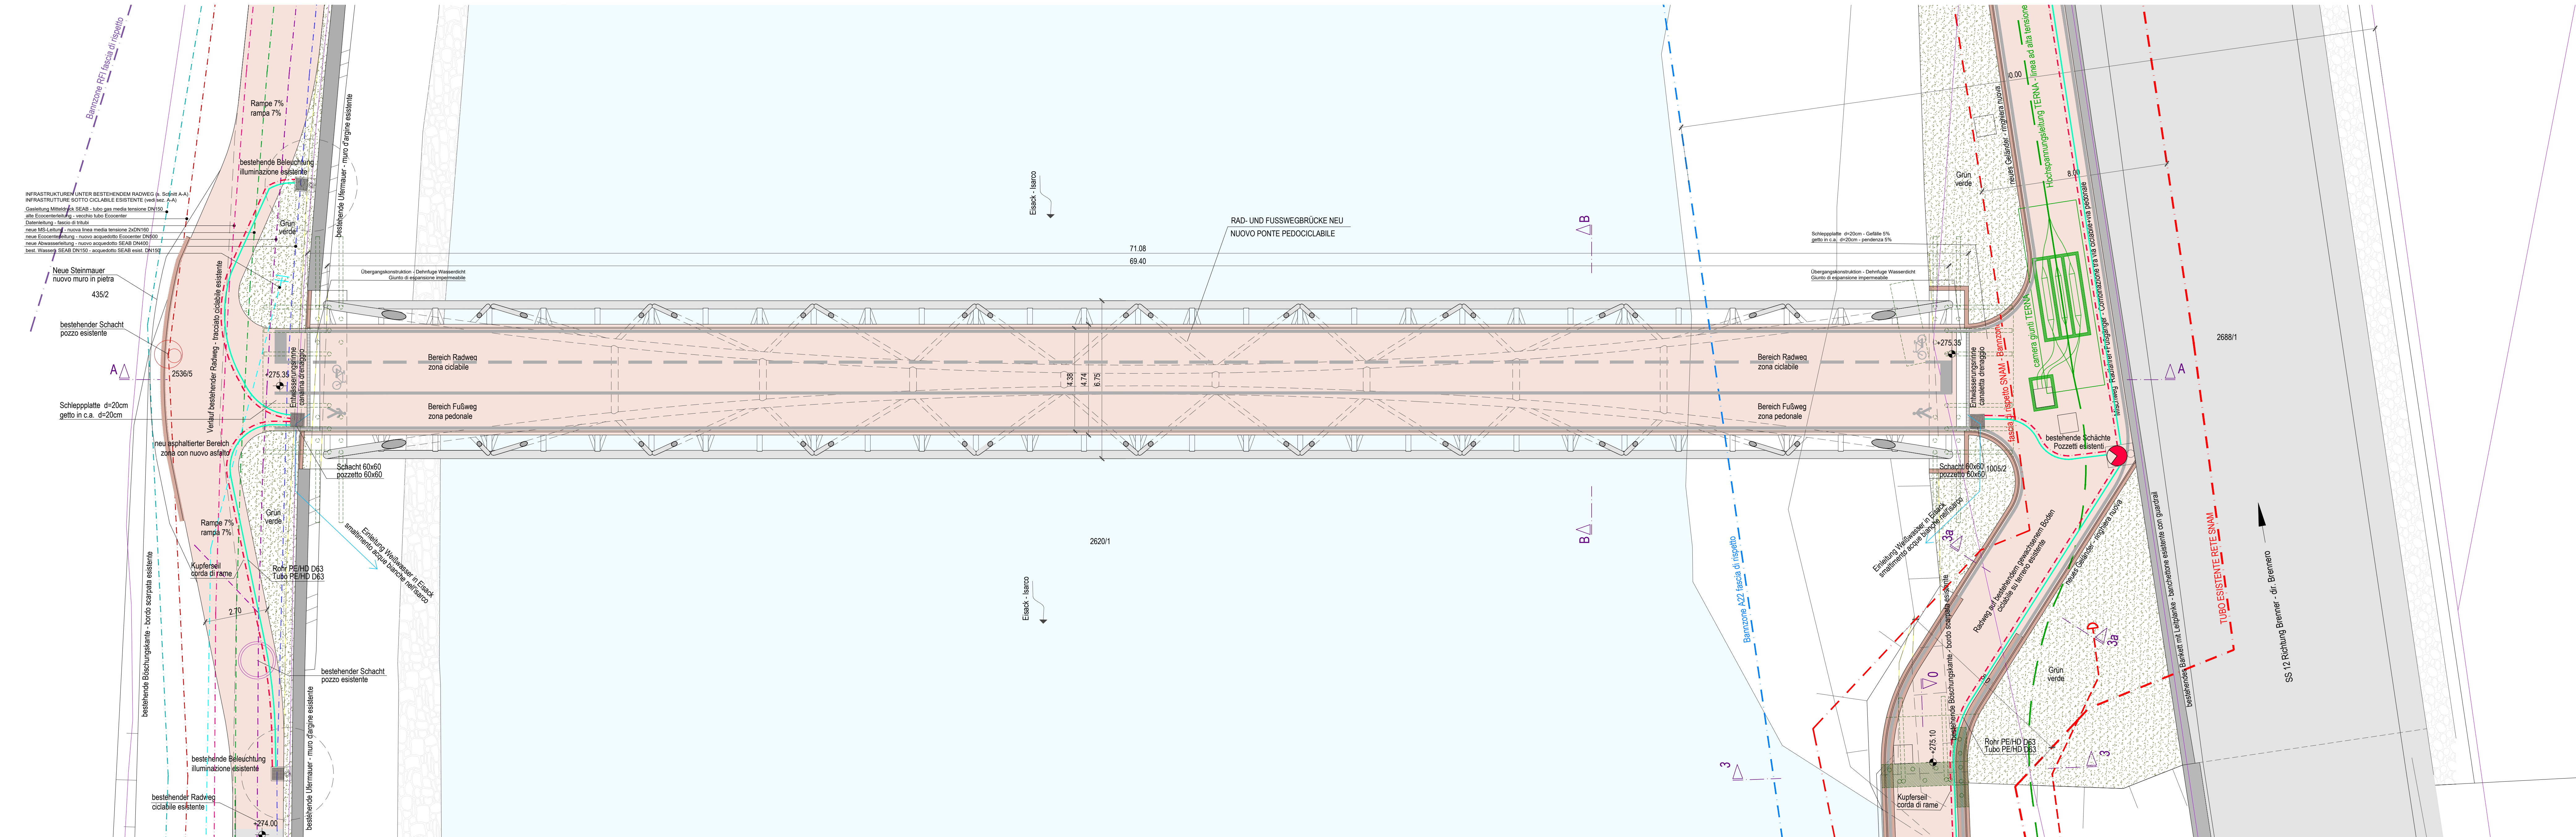

DRAUFSICHT HAUPTBRÜCKE ÜBER EISACK - PIANTA PONTE SOPRA L'ISARCO 1:100

- LEGENDA - LEGENDA
- Parzelsengrenze - confine parcellare
 - Baumzone A22 fascia di rispetto
 - Baumzone SWAM fascia di rispetto
 - Baumzone RPI fascia di rispetto
 - Hochspannungsführung TENNA linea ad alta tensione
 - Bestand - esistente
 - Abbruch - demolizione
 - Neu - nuovo
 - Rohr - tubo PEHD D63
 - Kupferseil - corda di rame
 - Bestehende Leuchte - Palo luce esistente
 - Neue Leuchte - Palo luce nuovo



BEZIRKSGEMEINSCHAFT SALTEN - SCHLERN
COMUNITÀ COMPRESORIALE DI SALTÖ - SCILLAR

AUSFÜHRUNGSPROJEKT
FÜR DIE ERRICHTUNG EINER NEUEN RADWEG- UND FUSSWEGANBRÜCKE ÜBER DEN EISACK SOWIE EINER NEUEN RAD- UND FUSSWEGANBINDUNG ZWISCHEN DEN BAUEINHEITEN "KAMPILL CENTER" UND "MILA BOZEN" AUF DEN G.P. 2620/1, 2620/11, 2688/5, 1005/2, 2536/5 UND DER B.P. 4466, KG ZWOLFALMGREIN

PROGETTO ESECUTIVO
PER LA REALIZZAZIONE DI UN NUOVO PONTE PEDOCICLABILE SUL ISARCO E UN NUOVO COLLEGAMENTO PEDOCICLABILE TRA GLI EDIFICI "KAMPILL CENTER" E "MILA BOLZANO" SULLE P.F. 2620/1, 2620/11, 2688/5, 1005/2, 2536/5 E LA P.E.D. 4466, CC DOOGIVILLE

Projektant progettista	PICHLER ARCHITECTS	PICHLER ARCHITECTS GmbH & Co. KG 39100 Bozen - Bolzano Boson - Bozè Tel. 0039 0471 911 567 Fax 0039 0471 911 577 Mail: info@pichlerarchitects.com www.pichlerarchitects.com
Datum Data	10.10.2019	Projekt Progetto
Änderungen - Variants		Änderungen - Variants
A		A
B		B
C		C
D		D
E		E
F		F
Bemerkung osservazione	HAUPTBRÜCKE ÜBER DEN EISACK / PONTE PRINCIPALE SOPRA L'ISARCO: DRAUFSICHT - PIANTA SCHNITTE - SEZIONI ANSICHT - PROSPETTO	
gsc: WP/sg	Datum data	2019/10/10
Projekt: 35512	Formal formato	A4
CAD File	Zeichnungs-Nr. n. di disegno	3.2