


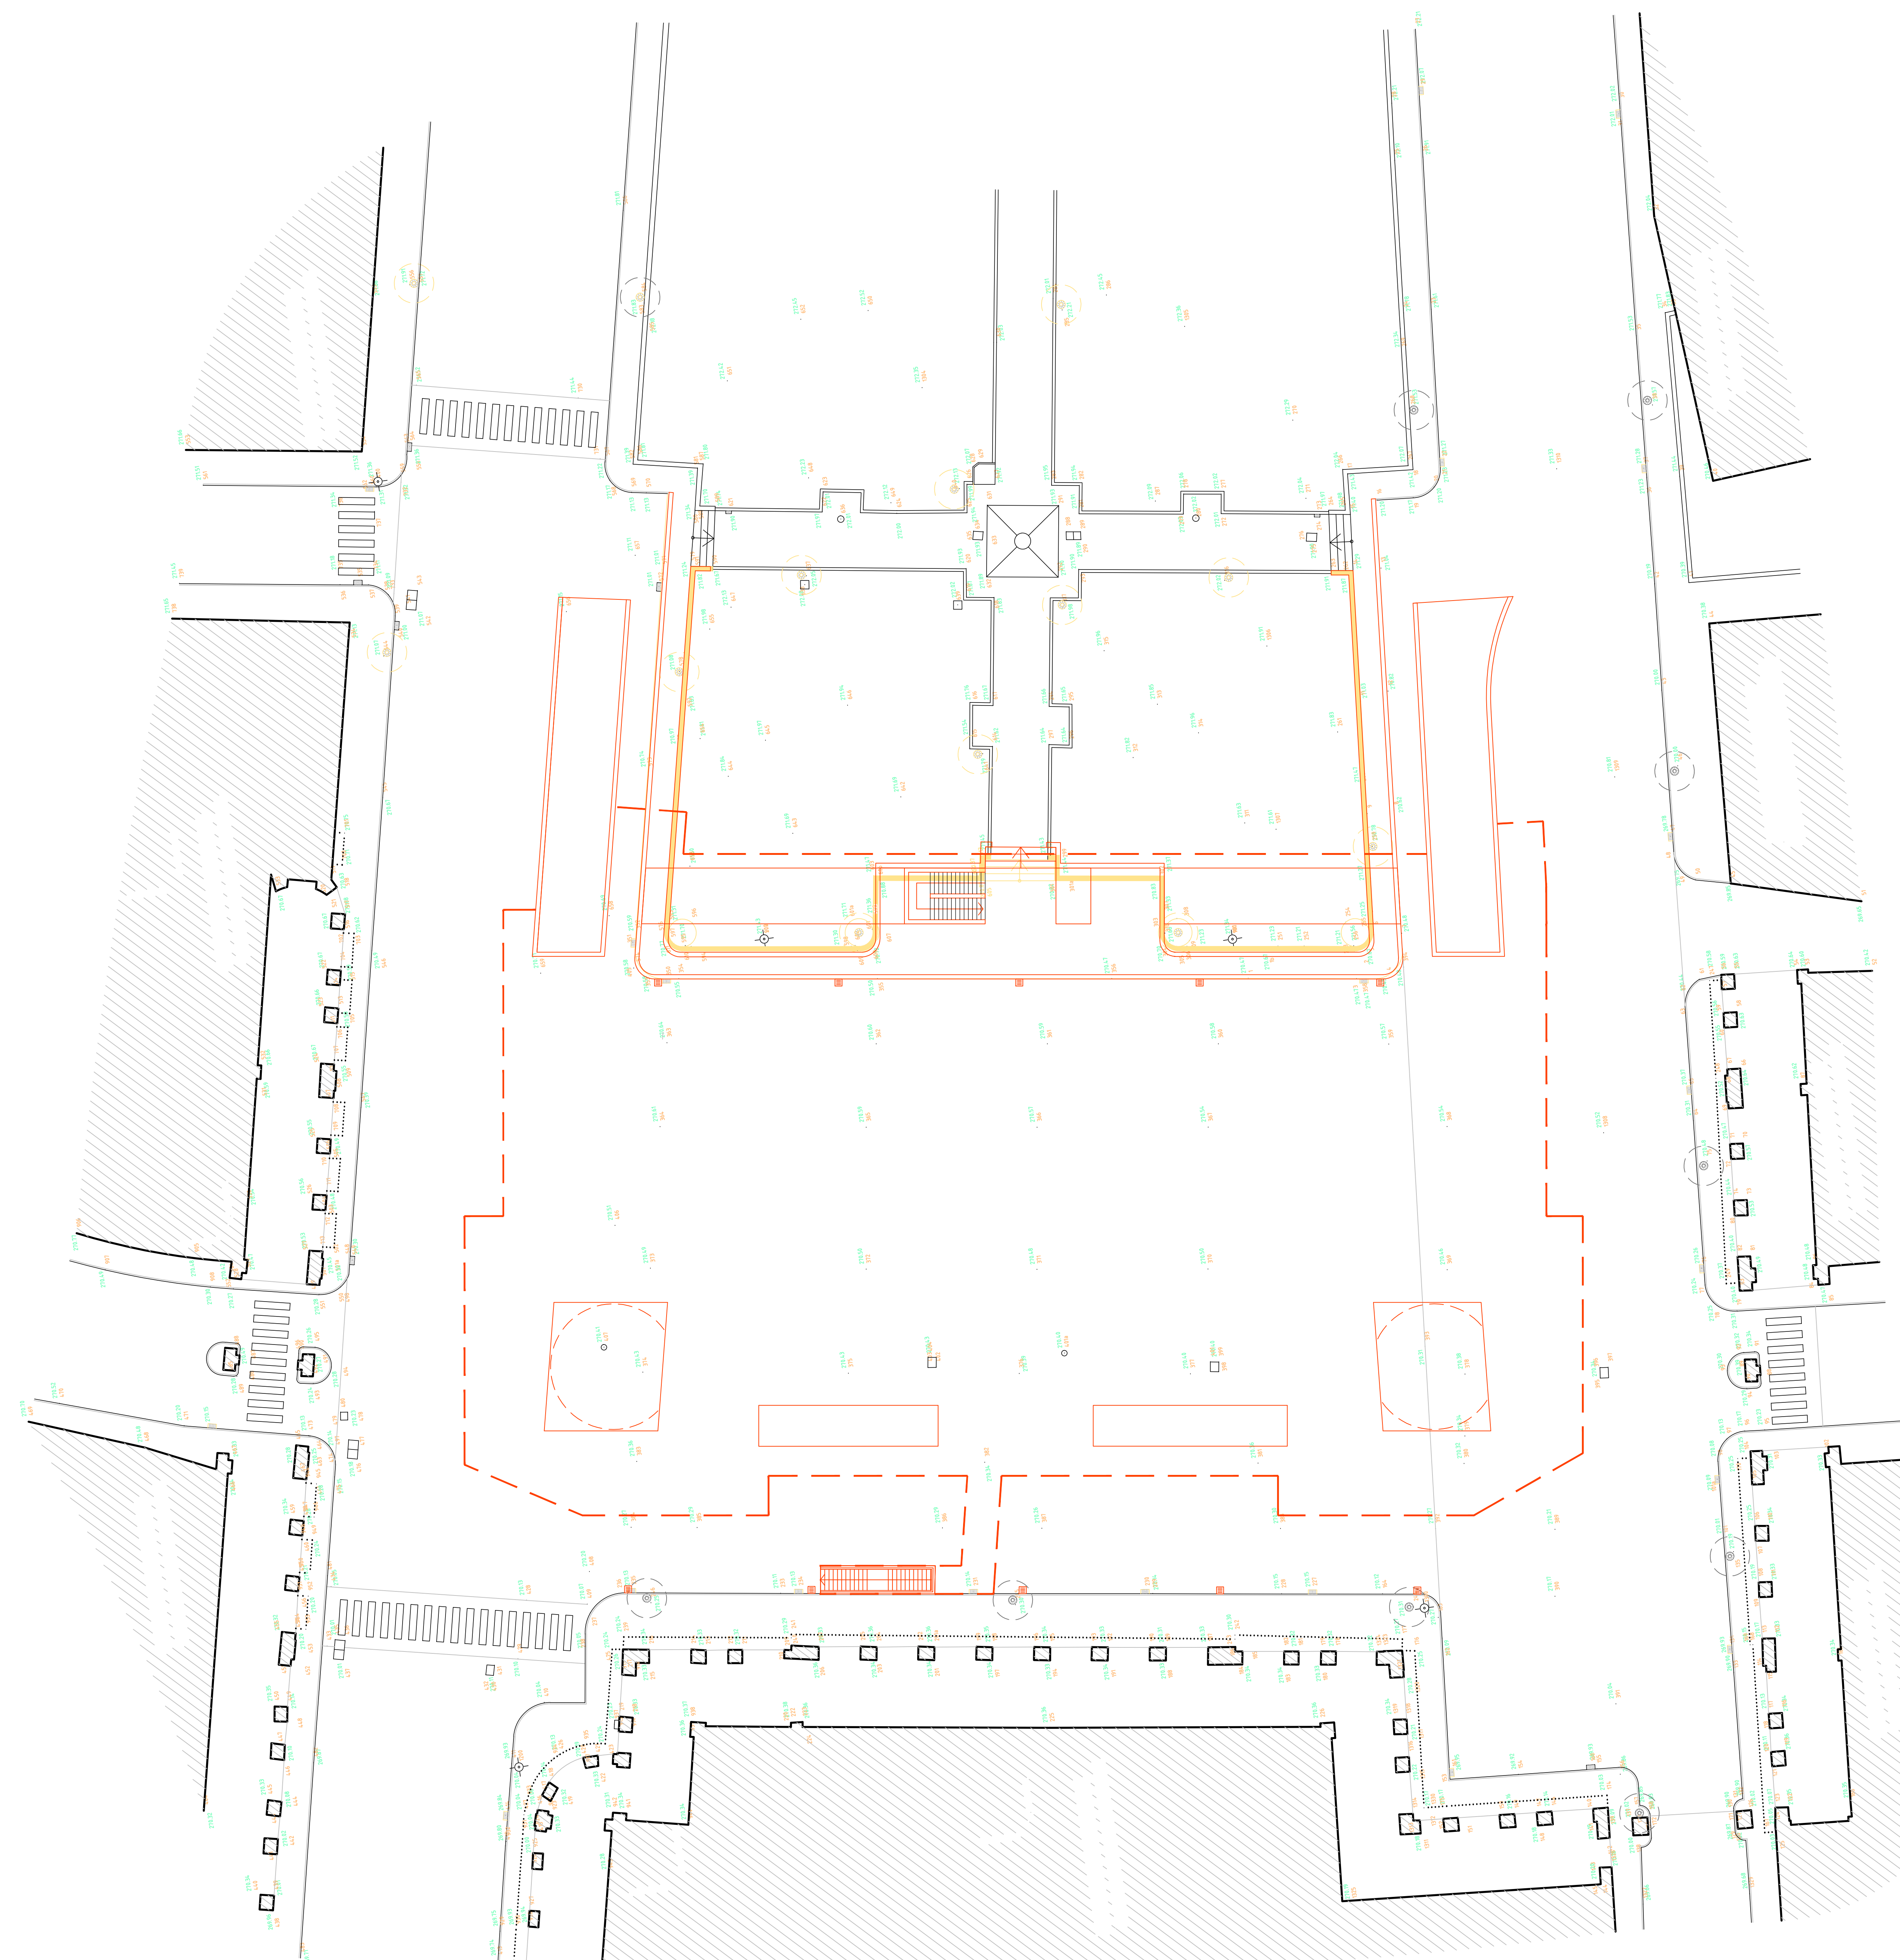

Nuove costruzioni
Neubau



BAUHERR - COMMITTEE		STEMPEL - TIMBRO	
GEMEINDA BOZEN COMUNE DI BOLZANO ABTEILUNG FÜR OFFIZIELLE KARTEN RIPARTIZIONE LAVORI PUBBLICI LANCASTRASSE - VIA LANGE 46 39100 BOZEN - BOLZANO STEUERNR. - PART. IVA 00385240219			
PROJEKT		PROGETTO	
EINREICHSPROJEKT PROGETTO DEFINITIVO			
TIEFGARAGE AM SIEGESPLATZ UND OBERFLÄCHENGESTALTUNG DES PLATZES PARCHEGGIO INTERRATO IN PIAZZA DELLA VITTORIA E SISTEMAZIONE SUPERFICIALE DELLA PIAZZA			
CUP I55F13000170004			
Datum	Änderung aggiornamento	ausgegeben redatto	genehmigt approvato
23.04.2019	Angebotmengenberechnung	MV2	MV1
22.01.2019	Prima emissione	MV2	MV1
INHALT		CONTENUTO	
LAGEPLAN BESTAND / PROJEKT		PLANIMETRIA STATO DI FATTO / STATO DI PROGETTO	
PROJEKTLEITER - PROGETTISTA:  STUDIO DI INGEGNERIA BAINGENGERURBURO DOTT. ING. MARIO VALDEMARIN Residenza: via Mercato Vecchio 21 39100 Bolzano, Italien (BO) tel. 0472-835576; fax 0472-836748; studio@valdemarin.it		STEMPEL - TIMBRO	
ARCHITECTUR - ARCHITETTURA:  arch. Andrea Bionelli 20133 Milano - Via Lucione 49 T +39 02 6640300 info@agp-ingenieri.com www.agp-ingenieri.com		ACQUEDOTTI E FIDUCIARIE: TRINCO- UND ABWASSERLEITUNGEN: ING. MARCELLO BOTTA	
BRANDSCHUTZ - ANTINCENDIO: Dott. Ing. Marco Bianco architetto a indirizzo Ingegneria dei Sistemi e delle Infrastrutture Via S. Margherita 10, Trento (TN) tel. 0461 997444 - m.bianco@ingegneriasb.com		Dimensione foglio: 210x297 mm Formato: A3	
Datum data	File file	ausgegeben redatto	genehmigt approvato
22/01/2019	0918D01	MV2	MV1
Maststab scala		Proiektions- carta	Document documento
1:200		0918	3.2.3