


Knoten Vahrn Nord
Svincolo Varna Nord

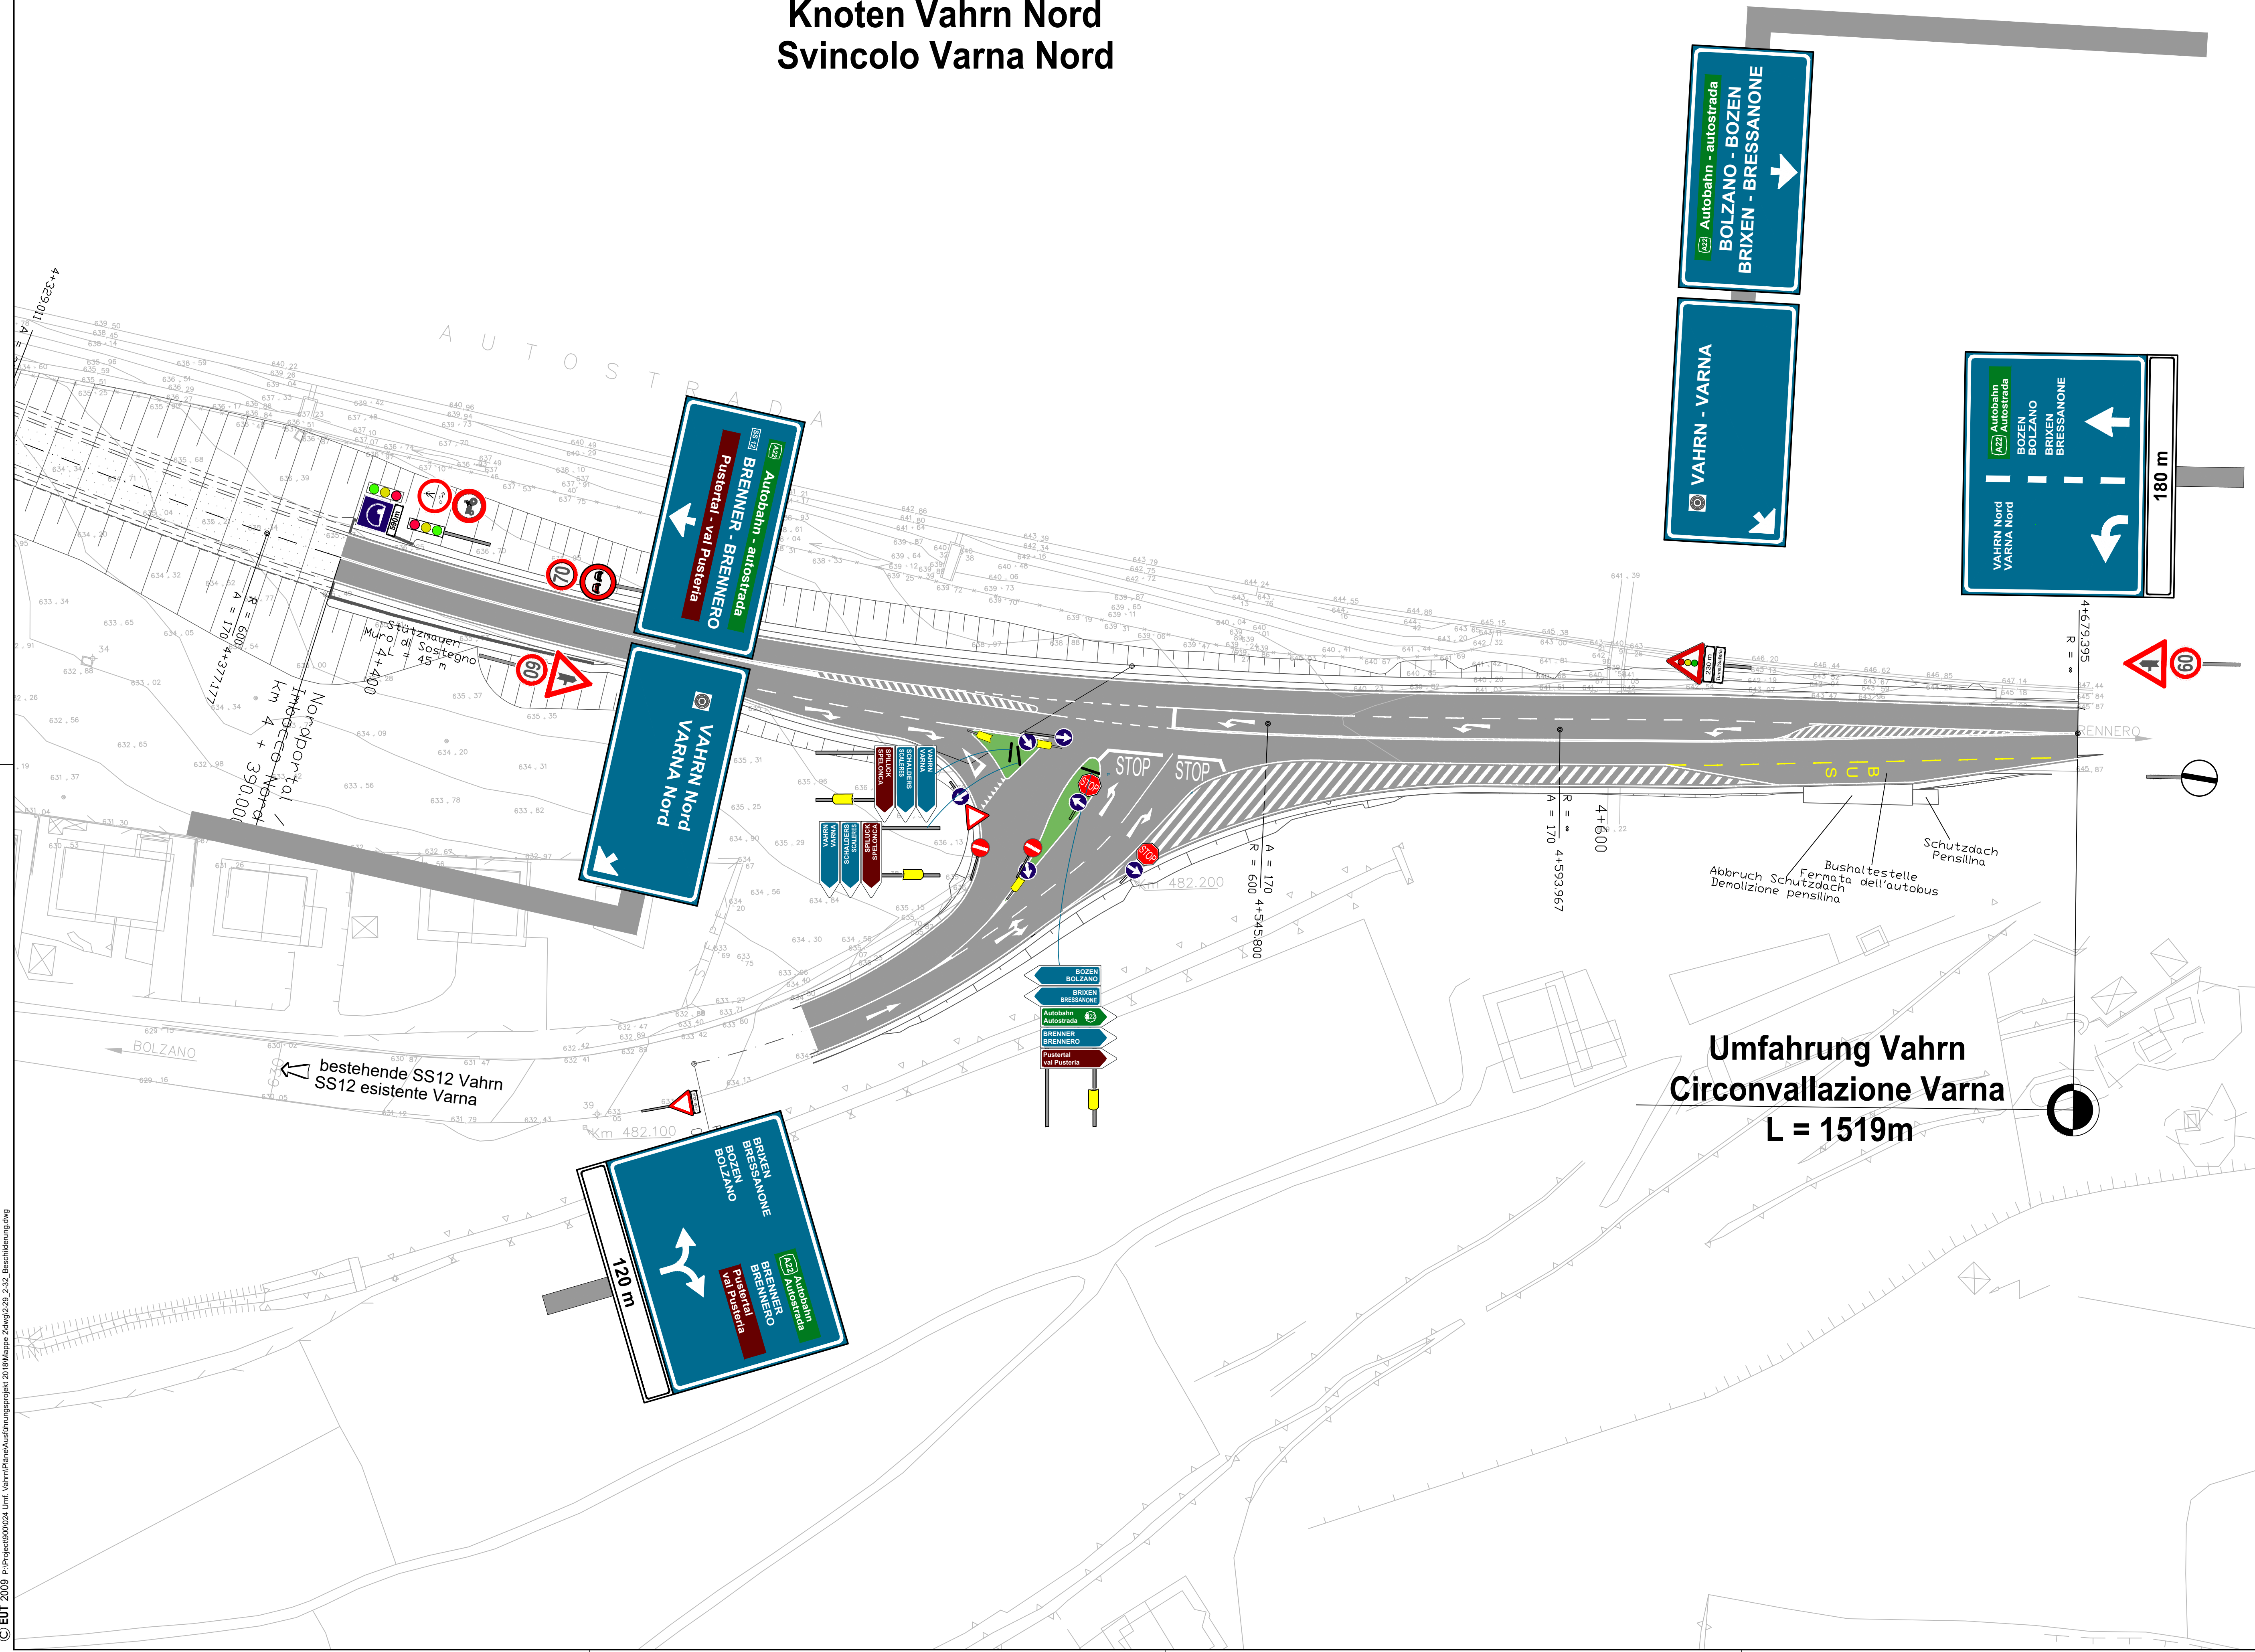

AUTONOME PROVINZ BOZEN – SÜDTIROL PROVINCIA AUTONOMA DI BOLZANO			 GEMEINDE VAHRN COMUNE DI VARNA		
Projekt/progetto:					
<div>UMFAHRUNG VAHRN</div> <div>BAUARBEITEN OHNE ANSCHLUSS BRIXEN NORD</div> <div>CIRCONVALLAZIONE VARNA</div> <div>OPERE CIVILI SENZA COLLEGAMENTO BRESSANONE NORD</div>					
AUSFÜHRUNGSPROJEKT - PROGETTO ESECUTIVO					