




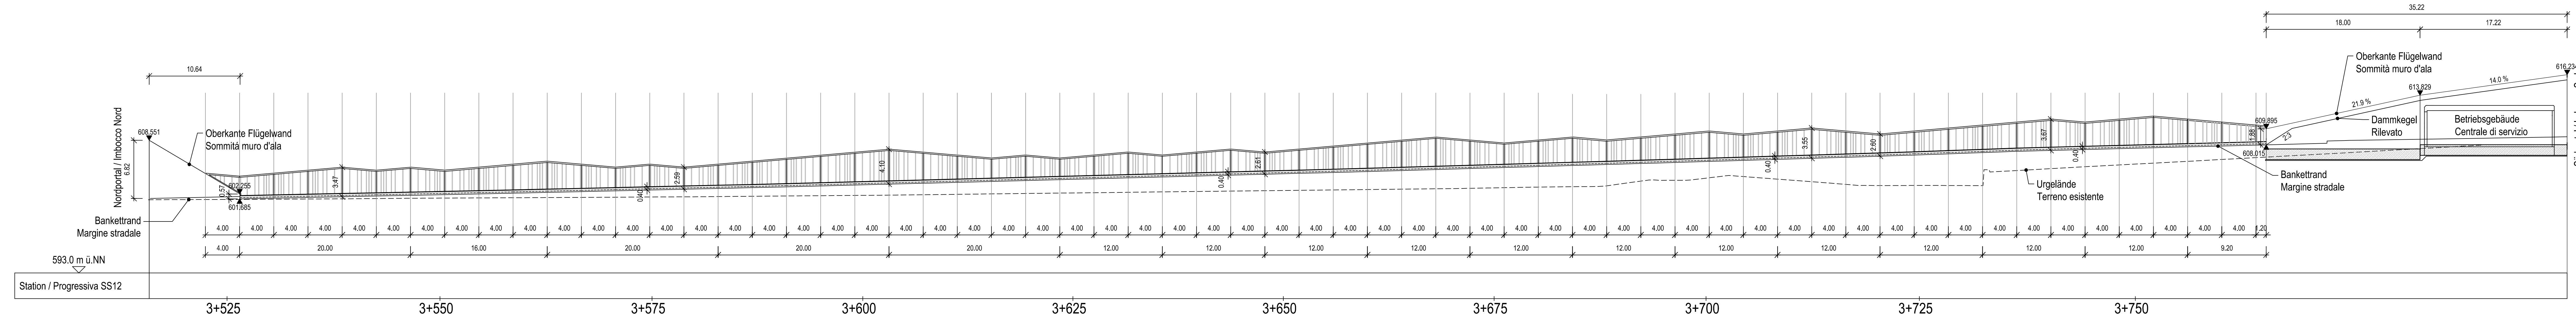

Ansicht/Prospetto 1:250

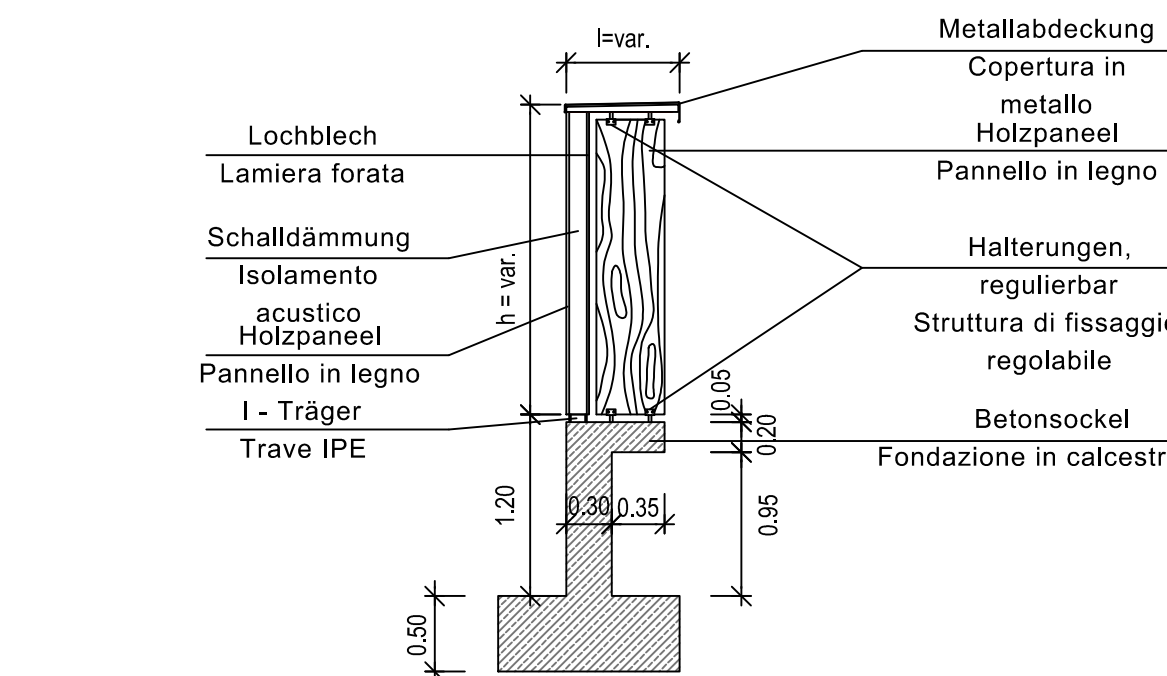

Detail/Dettaglio 1:50

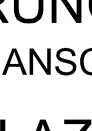

AUTONOME PROVINZ BOZEN - SÜDTIROL PROVINCIA AUTONOMA DI BOLZANO				GEMEINDE VAHRN COMUNE DI VARNÀ	
Projekt/progetto:					
UMFAHRUNG VAHRN BAUARBEITEN OHNE ANSCHLUSS BRIXEN NORD CIRCONVALLAZIONE VARNA OPERE CIVILI SENZA COLLEGAMENTO BRESSANONE NORD					
AUSFÜHRUNGSPROJEKT - PROGETTO ESECUTIVO					
<div><div><div>3</div><div></div><div></div><div></div><div></div><div></div></div><div><div>2</div><div></div><div></div><div></div><div></div><div></div></div><div><div>1</div><div></div><div></div><div></div><div></div><div></div></div><div><div>0</div><div>22.01.2016</div><div>1. Ausgabe / 1° edizione</div><div></div><div>W. Neuner</div><div>Ch. Knapp</div><div>G. Fischmair</div></div><div><div>Rev.</div><div>Datum/data</div><div>Ausgabe, Änderungen/edizione, aggiornamento</div><div></div><div>erstellt/elaborato</div><div>geprüft/ esaminato</div><div>freigegeben/ approvato</div></div></div>					
Auftraggeber: AUTONOME PROVINZ BOZEN Ressort für Bauten Amt für Straßenbau Nord/Ost			commitment PROVINCIA AUTONOMA DI BOLZANO Dipartimento ai lavori pubblici Ufficio tecnico strade nord/est		
Dokumenttitel: LÄRMSCHUTZWÄNDE ANSICHT UND DETAIL			titolo del documento BARRIERE ANTIRUMORE PROSPETTO E DETTAGLIO		
 PLANUNGSGRUPPE c/o EUT Engineering GmbH Dantestraße 134, 39042 Brixen			 GRUPPO DI PROGETTAZIONE c/o EUT Engineering srl Via Dante 134, 39042 Bressanone		
Tel. + 39 0472 272400 Email: info@eut.bz.it			Maßstab/scala: 1:250 / 1:500		
Plan Nr./tav. n.:			BV-V-201		
Einlage Nr./allegato n.:			2-31		