
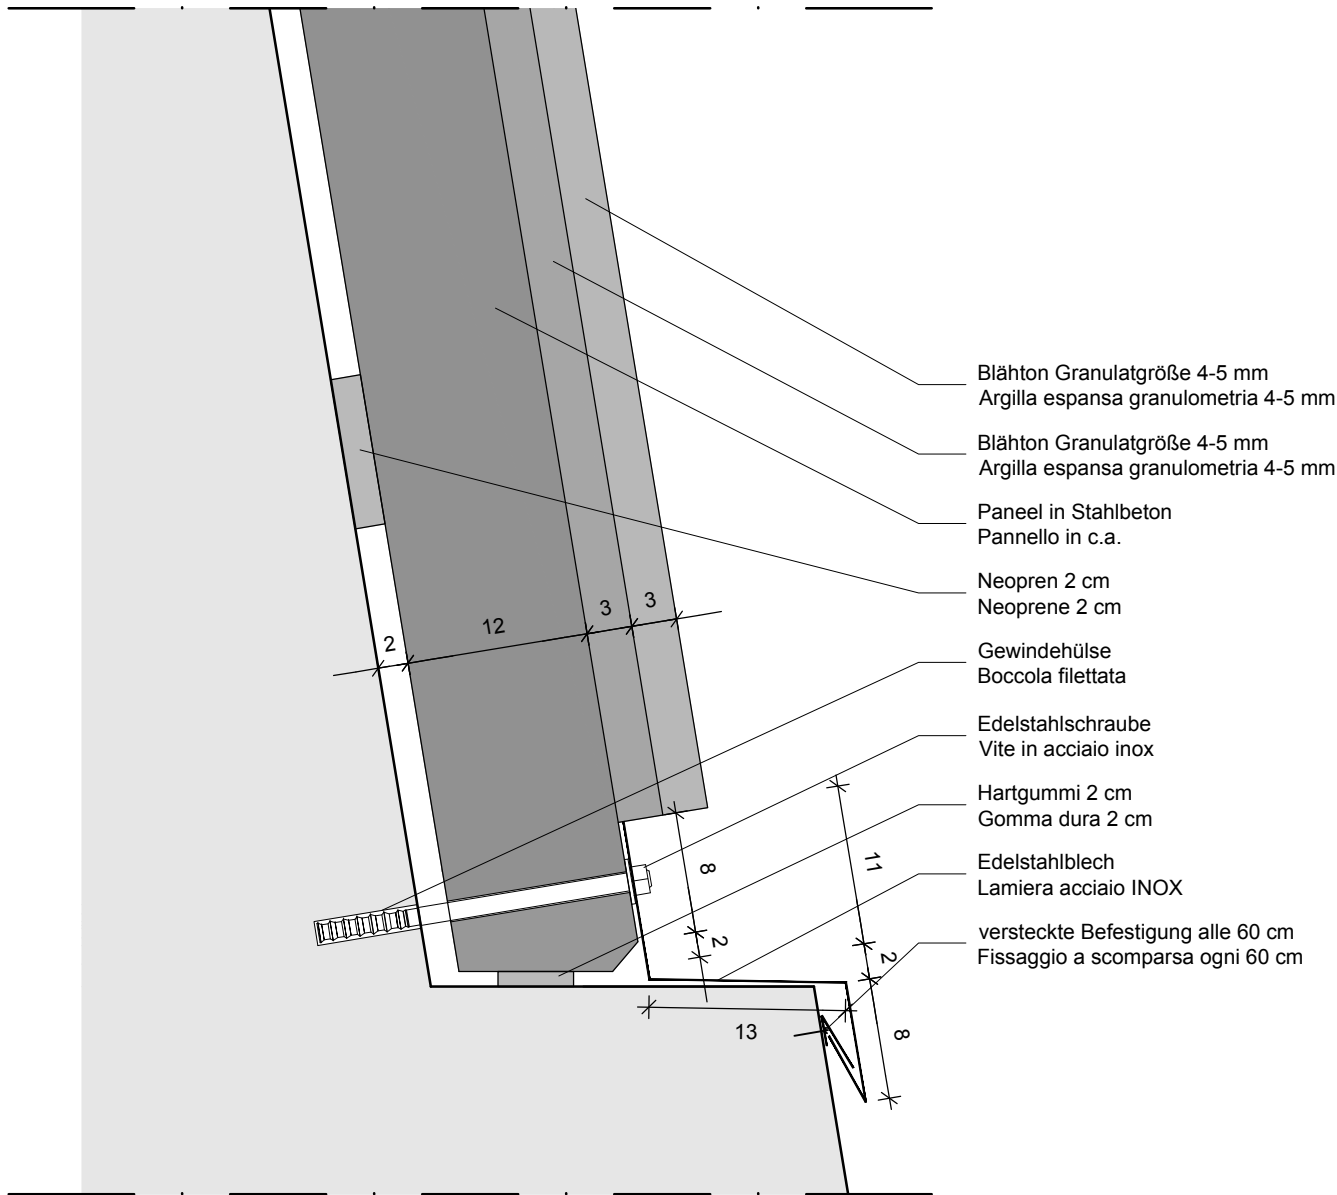
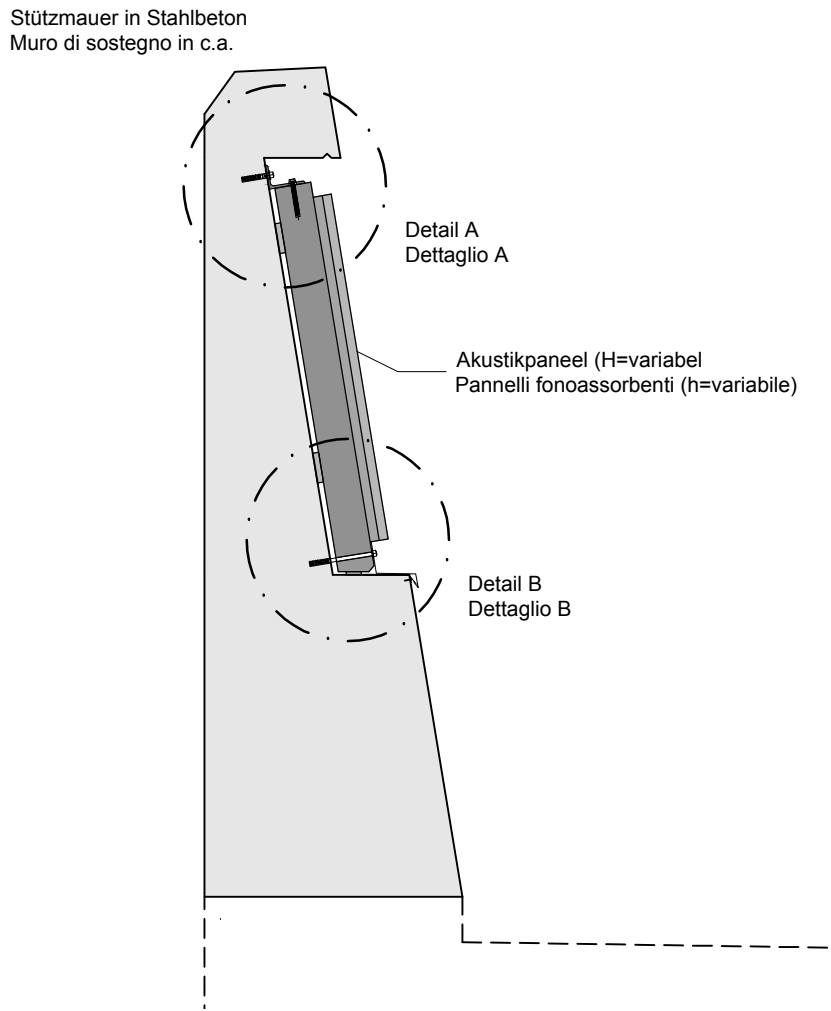


DETAIL AKUSTIKPANEELE STÜTZMAUER / DETAGLIO PANNELLI FONOASSORBENTI MURI DI SOSTEGNO

DETAIL A - ANSCHLUSS OBEN  
M=1:5  
DETAGLIO B - NODO SUPERIORE  
SC=1:5

SCHNITT STÜTZMAUER  
M=1:25  
SEZIONE MURO DI SOSTEGNO  
SC=1:25



DETAIL B - ANSCHLUSS UNTEN  
M=1:5  
DETAGLIO B - NODO INFERIORE  
SC=1:5

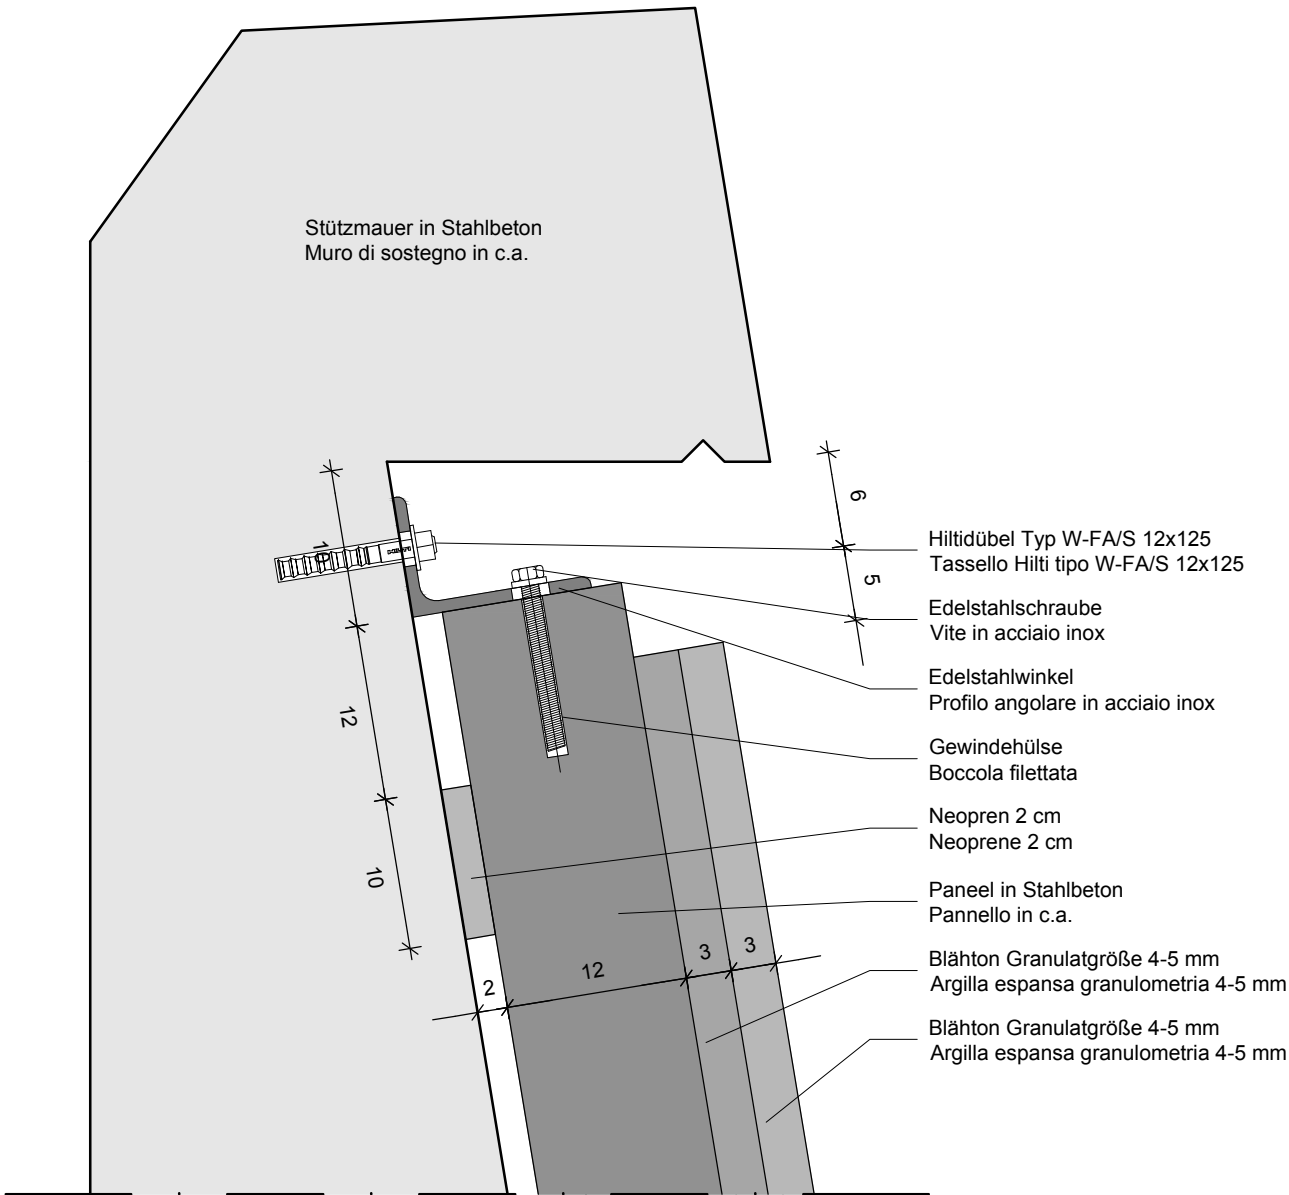


DETAIL AKUSTIKPANEELE TUNNELWÄNDE / DETAGLIO PANNELLI FONOASSORBENTI PARETI GALLERIA




DETAIL A - ANSCHLUSS OBEN  
M=1:5  
DETAGLIO B - NODO SUPERIORE  
SC=1:5

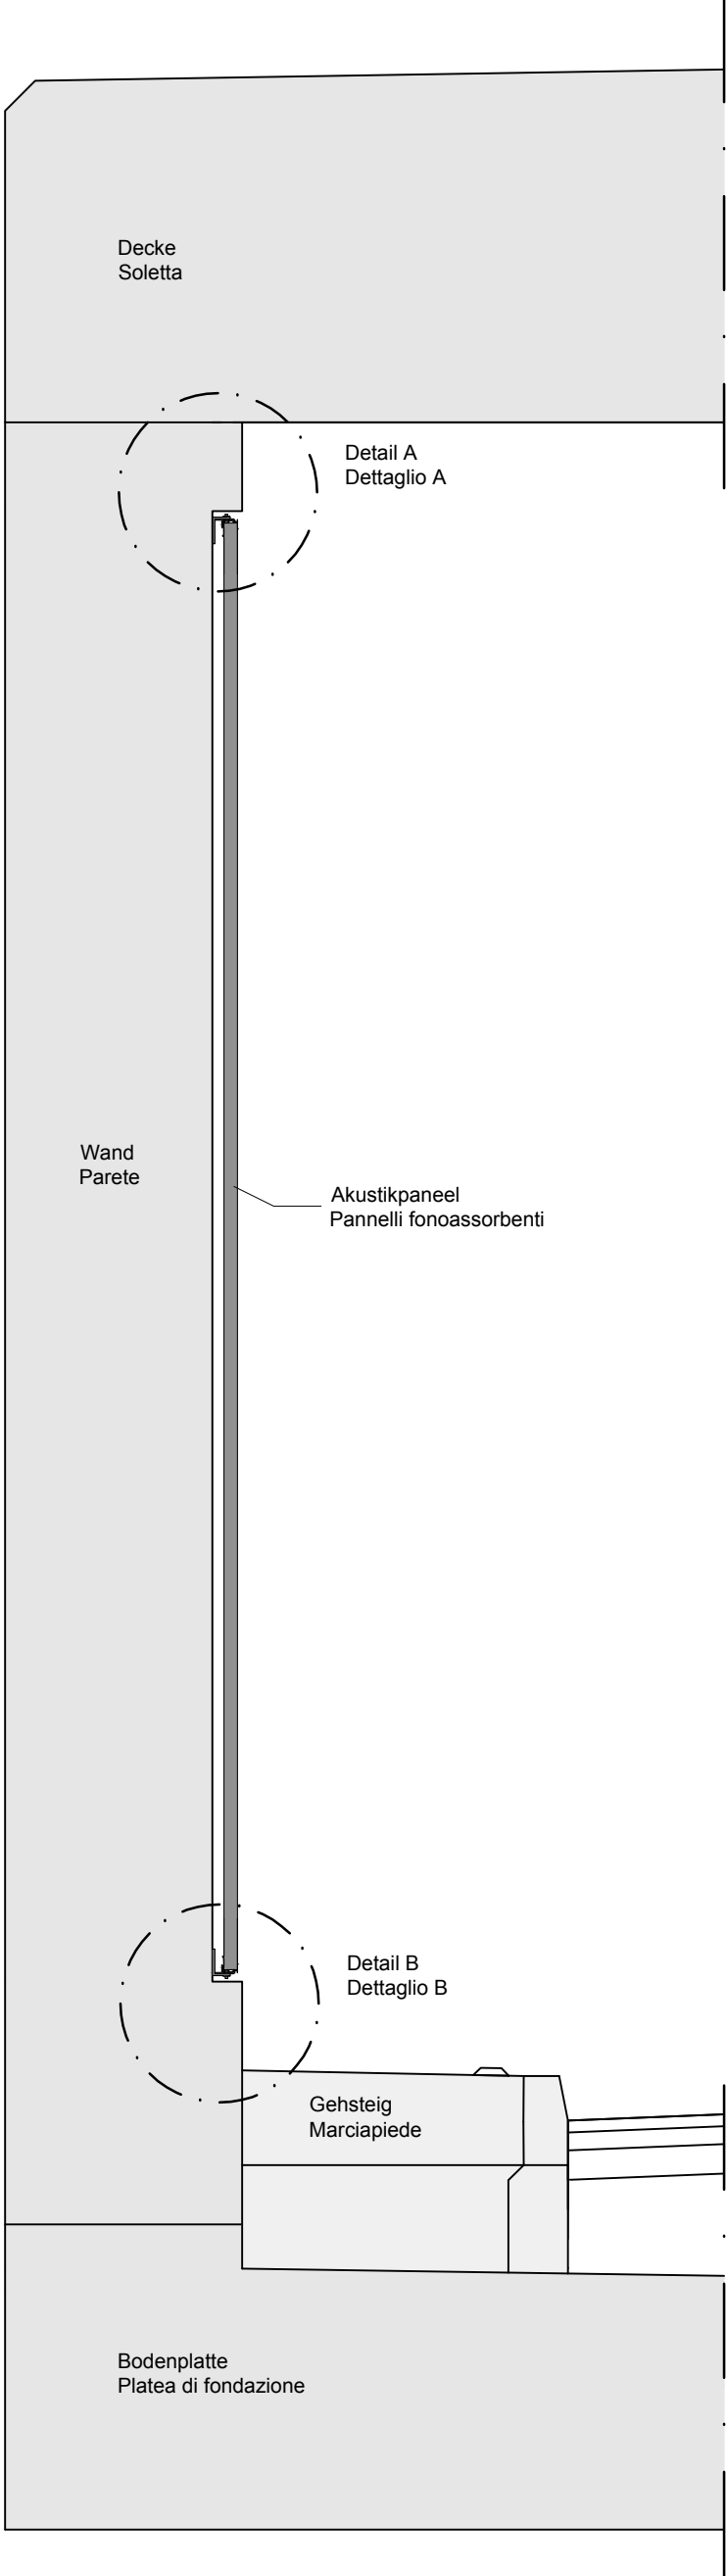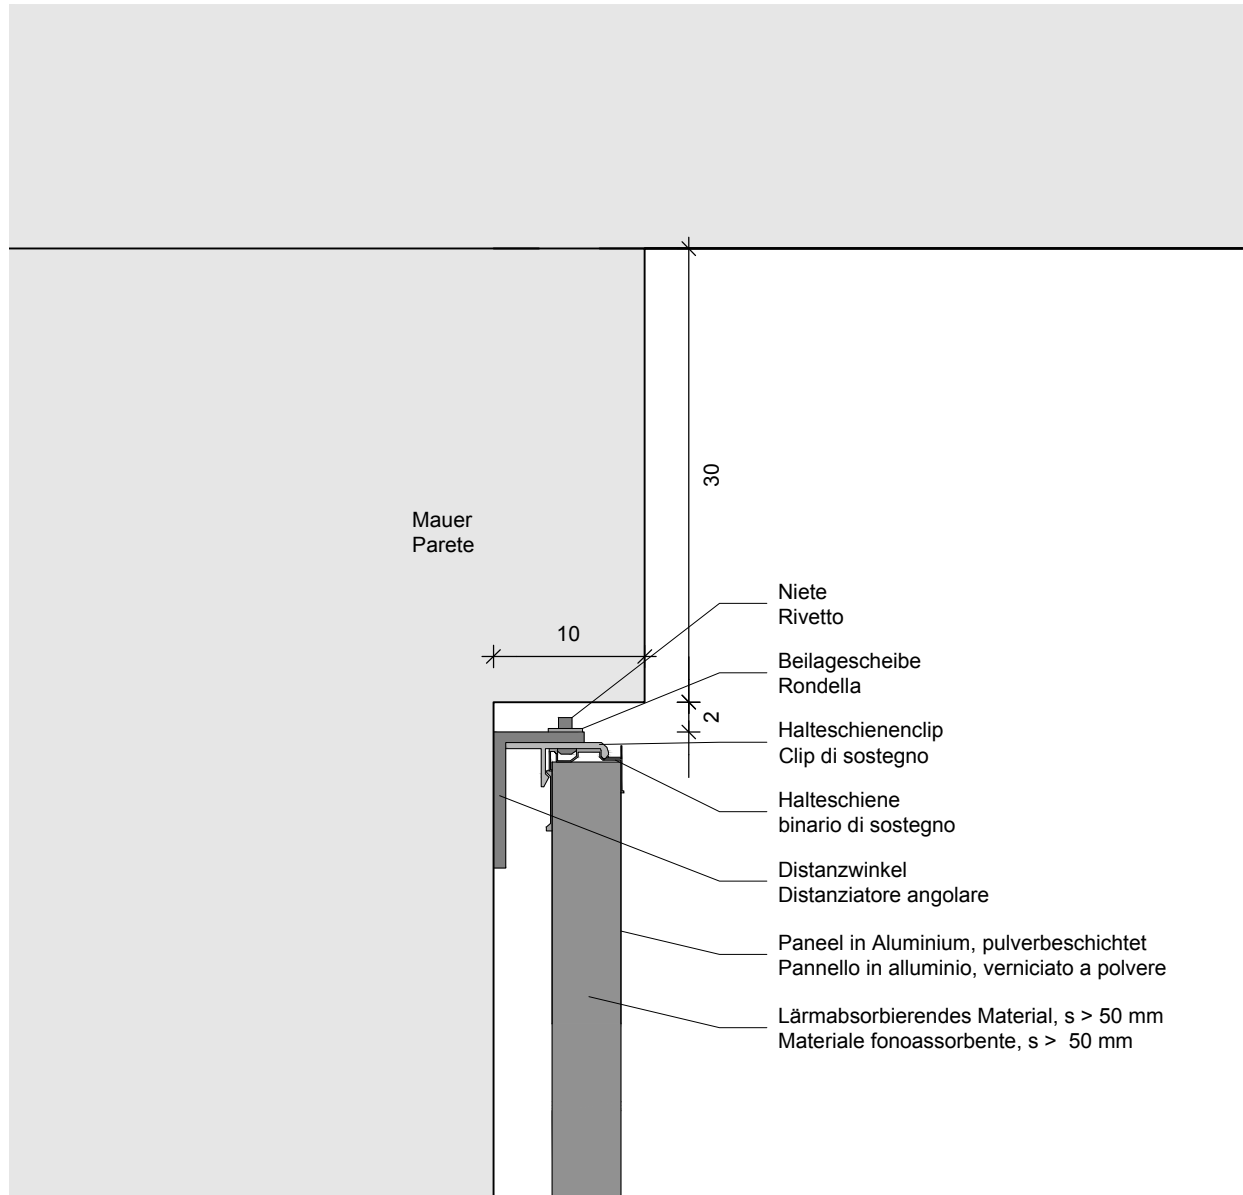SCHNITT TUNNELWAND  
M=1:25  
SEZIONE PARETE GALLERIA  
SC=1:25

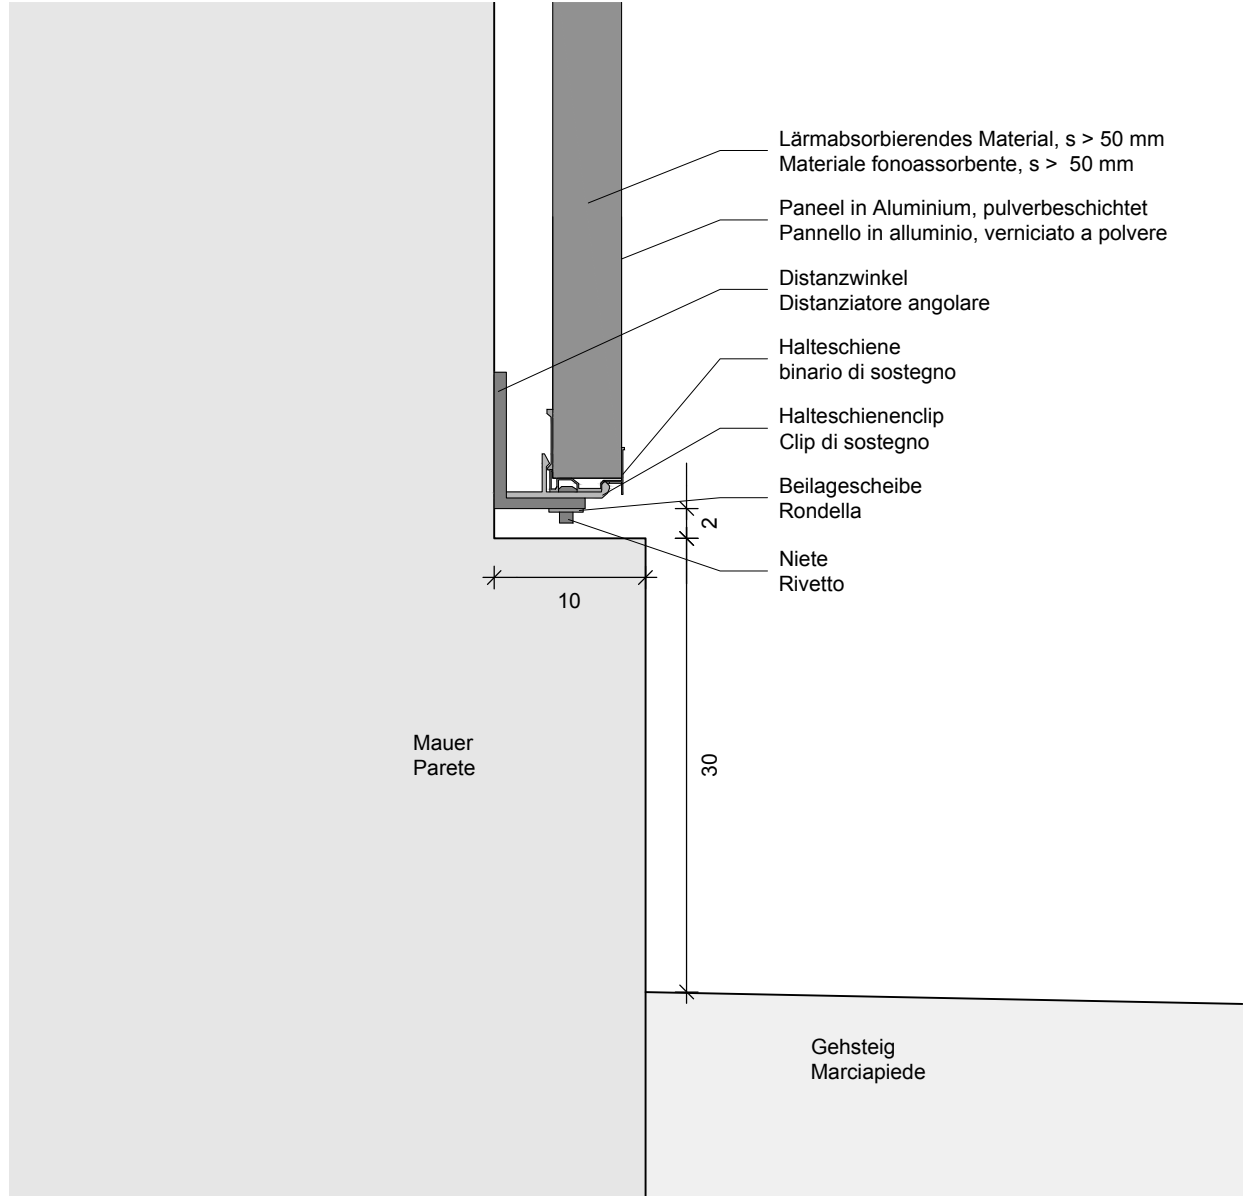

DETAIL B - ANSCHLUSS UNTEN  
M=1:5  
DETAGLIO B - NODO INFERIORE  
SC=1:5

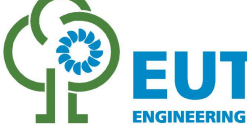

AUTONOME PROVINZ BOZEN - SÜDTIROL PROVINCIA AUTONOMA DI BOLZANO				GEMEINDE VAHRN COMUNE DI VARNA	
Projekt/progetto: <b>UMFAHRUNG VAHRN</b> <b>BAUARBEITEN OHNE ANSCHLUSS BRIKEN NORD</b> <b>CIRCONVALLAZIONE VARNA</b> <b>OPERE CIVILI SENZA COLLEGAMENTO BRESSANONE NORD</b>					
AUSFÜHRUNGSPROJEKT - PROGETTO ESECUTIVO					
3					
2					
1					
0					
Rev.					
Datum/data					
Ausgabe, Änderungen / edizione, aggiornamento					
erstellt/elaborato					
geprüft/esaminato					
freigegeben/approv.					
Auftraggeber: <b>AUTONOME PROVINZ BOZEN</b> <b>Ressort für Bauten</b> <b>Amt für Straßenbau Nord/Ost</b>			committeente: <b>PROVINCIA AUTONOMA DI BOLZANO</b> <b>Dipartimento ai lavori pubblici</b> <b>Ufficio tecnico strade nord/est</b>		
Dokumenttitel: <b>LÄRMSCHUTZVERKLEIDUNG</b> <b>TUNNELWÄNDE UND STÜTZMAUER</b> <b>DETAILS</b>			titolo del documento: <b>RIVESTIMENTO ANTIRUMORE</b> <b>PARETI GALLERIA E MURI</b> <b>PARTICOLARI</b>		
					
PLANUNGSGRUPPE			GRUPPO DI PROGETTAZIONE		
c/o EUT Engineering GmbH Dantestraße 134, 39042 Brixen			c/o EUT Engineering srl Via Dante 134, 39042 Bressanone		
Tel. +39 0472 272400 Email: info@eut.bz.it					
			Plan Nr./tav. n.: <b>BV-S-264</b>		
			Einlage Nr./allegato n.: <b>3-64</b>		