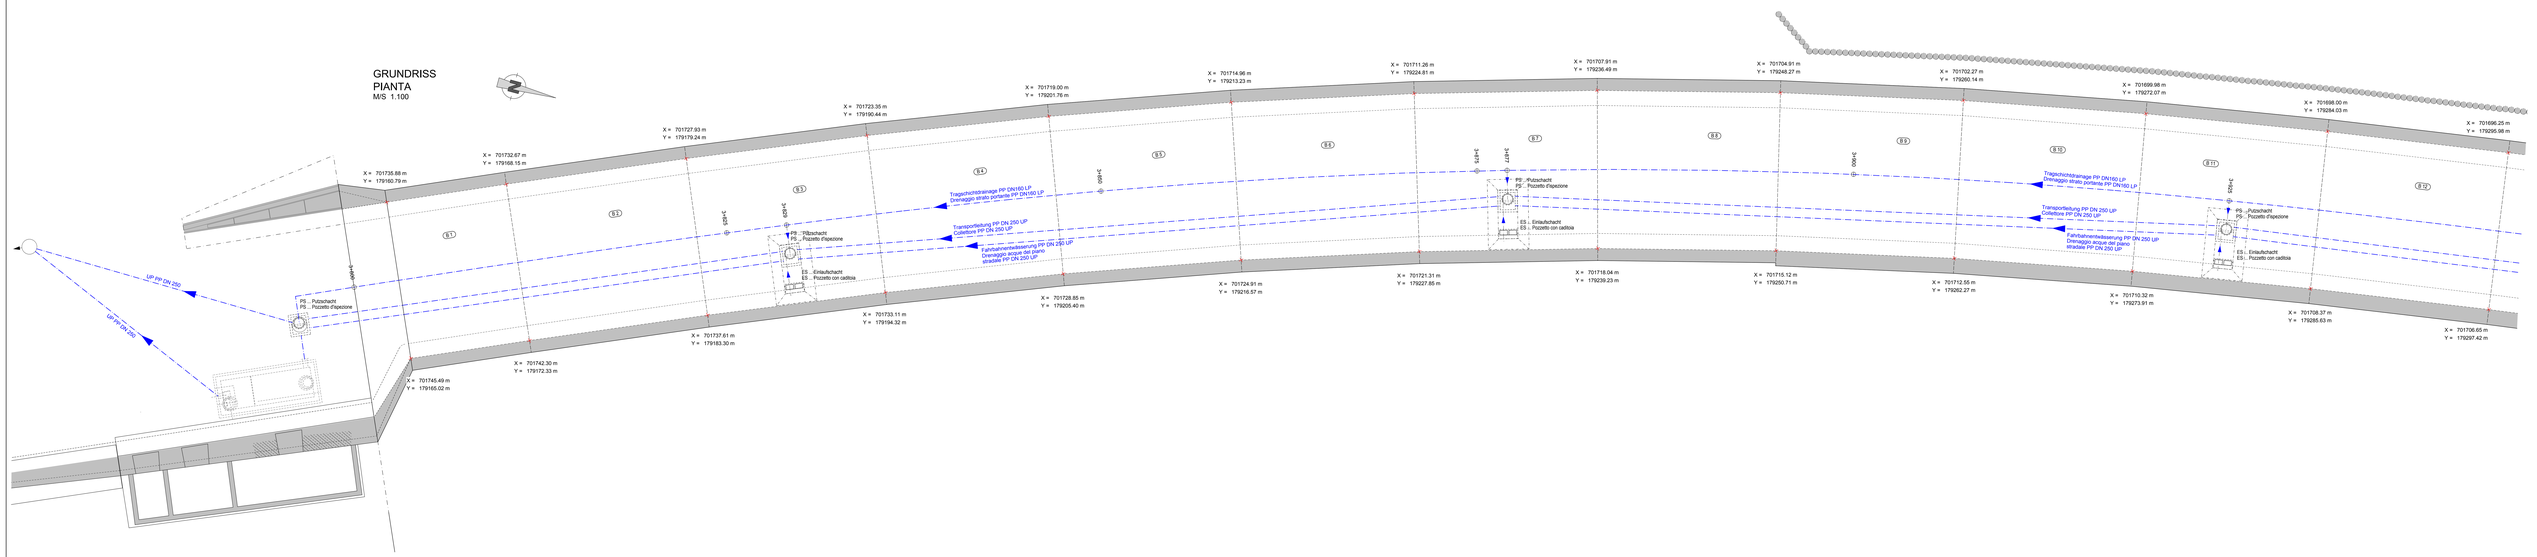
GRUNDRISS
PIANTA
M/S 1.100
X = 701735.88 m
Y = 179160.79 m
X = 701732.67 m
Y = 179168.15 m
X = 701727.93 m
Y = 179179.24 m
X = 701723.35 m
Y = 179190.44 m
X = 701719.00 m
Y = 179201.76 m
X = 701714.96 m
Y = 179213.23 m
X = 701711.26 m
Y = 179224.81 m
X = 701707.91 m
Y = 179236.49 m
X = 701704.91 m
Y = 179248.27 m
X = 701702.27 m
Y = 179260.14 m
X = 701699.98 m
Y = 179272.07 m
X = 701698.00 m
Y = 179284.03 m
X = 701696.25 m
Y = 179295.98 m
X = 701745.49 m
Y = 179165.02 m
X = 701742.30 m
Y = 179172.33 m
X = 701737.61 m
Y = 179183.30 m
X = 701733.11 m
Y = 179194.32 m
X = 701728.85 m
Y = 179205.40 m
X = 701724.91 m
Y = 179216.57 m
X = 701721.31 m
Y = 179227.85 m
X = 701718.04 m
Y = 179239.23 m
X = 701715.12 m
Y = 179250.71 m
X = 701712.55 m
Y = 179262.27 m
X = 701710.32 m
Y = 179273.91 m
X = 701708.37 m
Y = 179285.63 m
X = 701706.65 m
Y = 179297.42 m
S.1
S.2
S.3
S.4
S.5
S.6
S.7
S.8
S.9
S.10
S.11
S.12
3+825
3+850
3+875
3+900
3+925
