





Bohrpfahl Typ K2P
Palo trivellato Tipo K2P
M/S 1:25

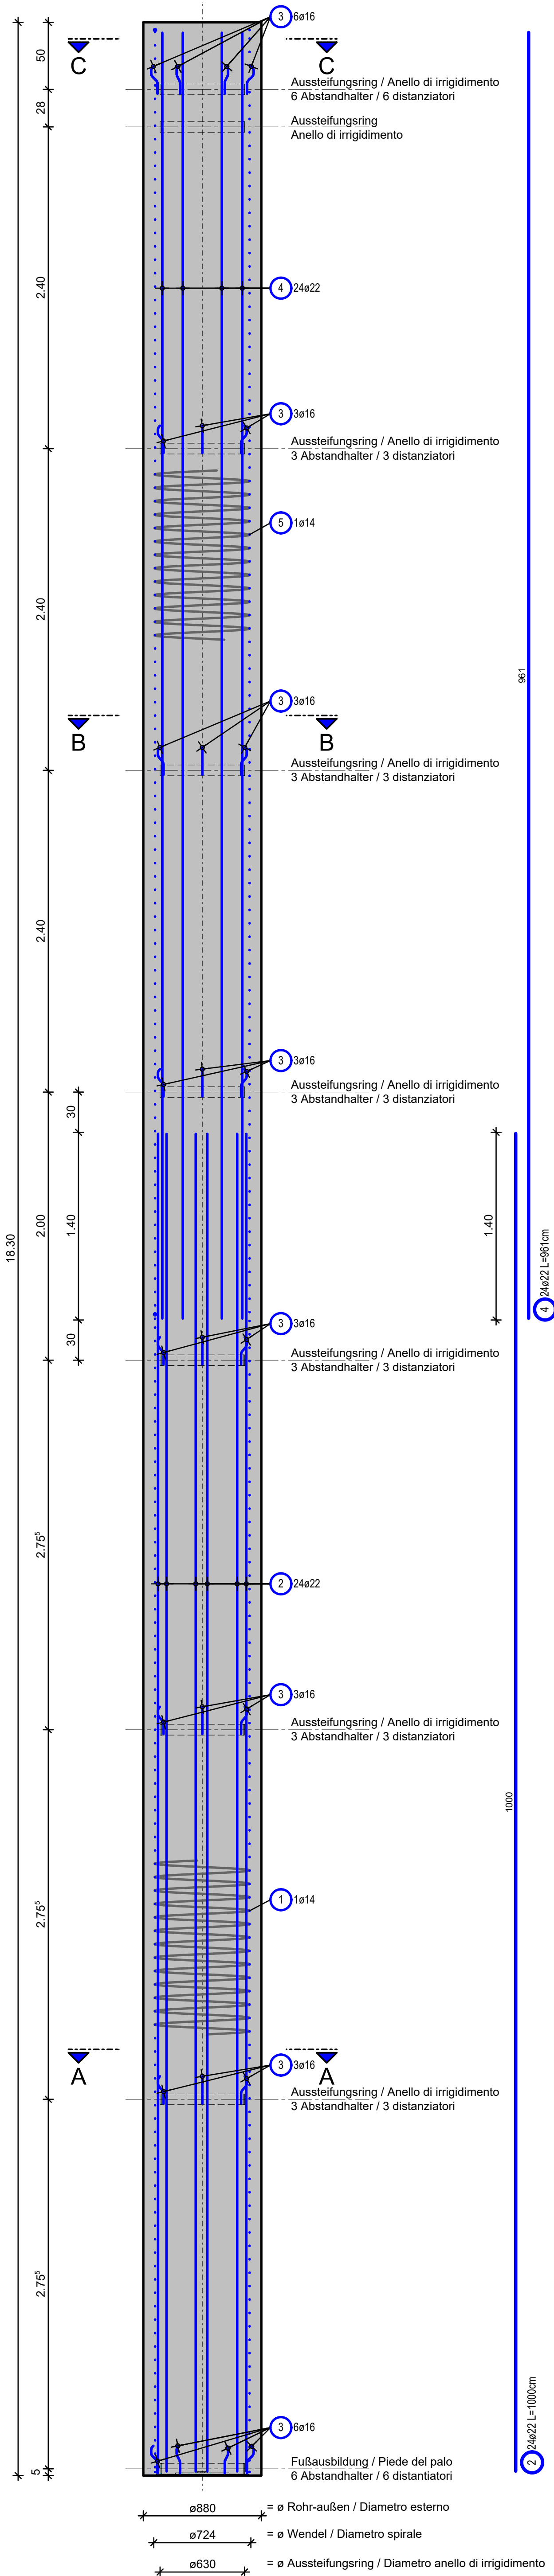


Schnitt C-C
Sezione C-C
M/S 1:25

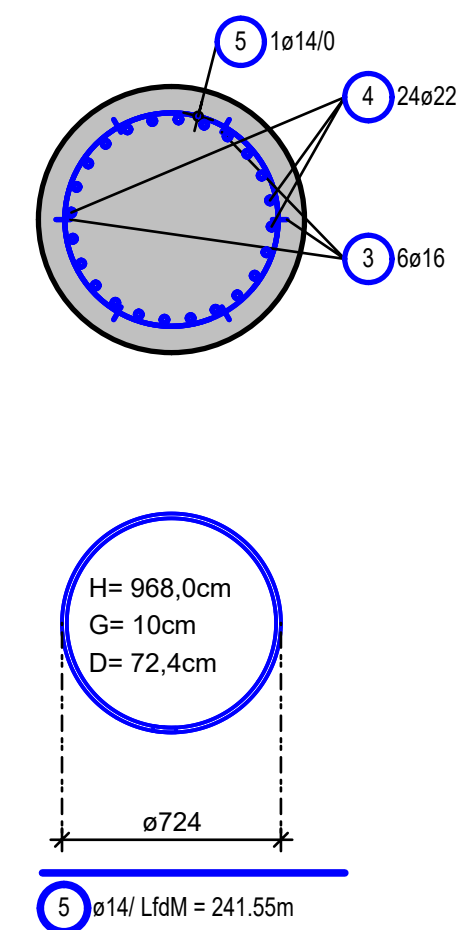

Schnitt B-B
Sezione B-B
M/S 1:25

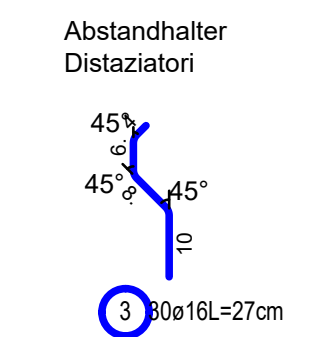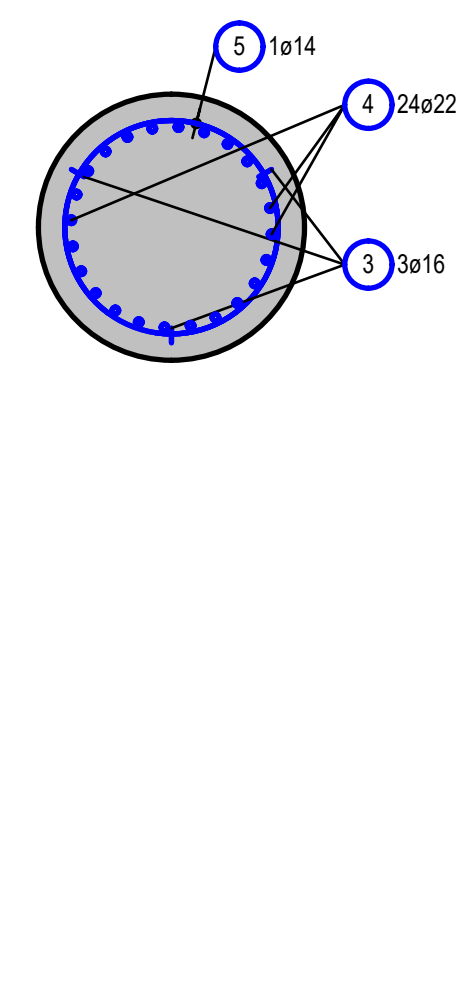

Schnitt A-A
Sezione A-A
M/S 1:25

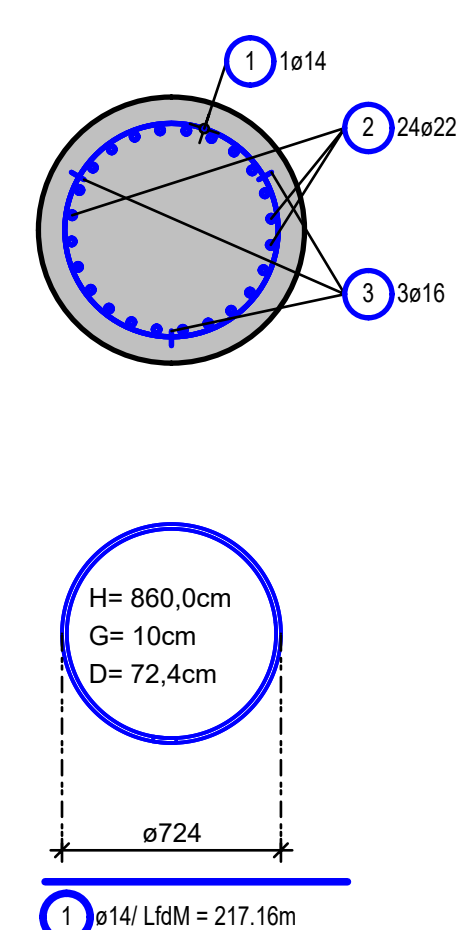


gilt für 1 Pfahl Typ K2P
per 1 palo tipo K2P

Stabliste / tabella dei ferri


Pos.	Stk.	Ø	Einzel Länge	Gesamt Länge	Masse
pos.	n.	[mm]	[m]	[m]	[kg]
1	1	14	Lfdm	217,16	262,76
2	24	22	10,00	240,00	716,16
3	30	16	0,27	8,10	12,80
4	24	22	9,61	230,64	688,23
5	1	14	Lfdm	241,55	292,28

Gesamtmasse / peso totale [kg]: 1972,23


Bohrpfahl Typ K3P
Palo trivellato Tipo K3P
M/S 1:25

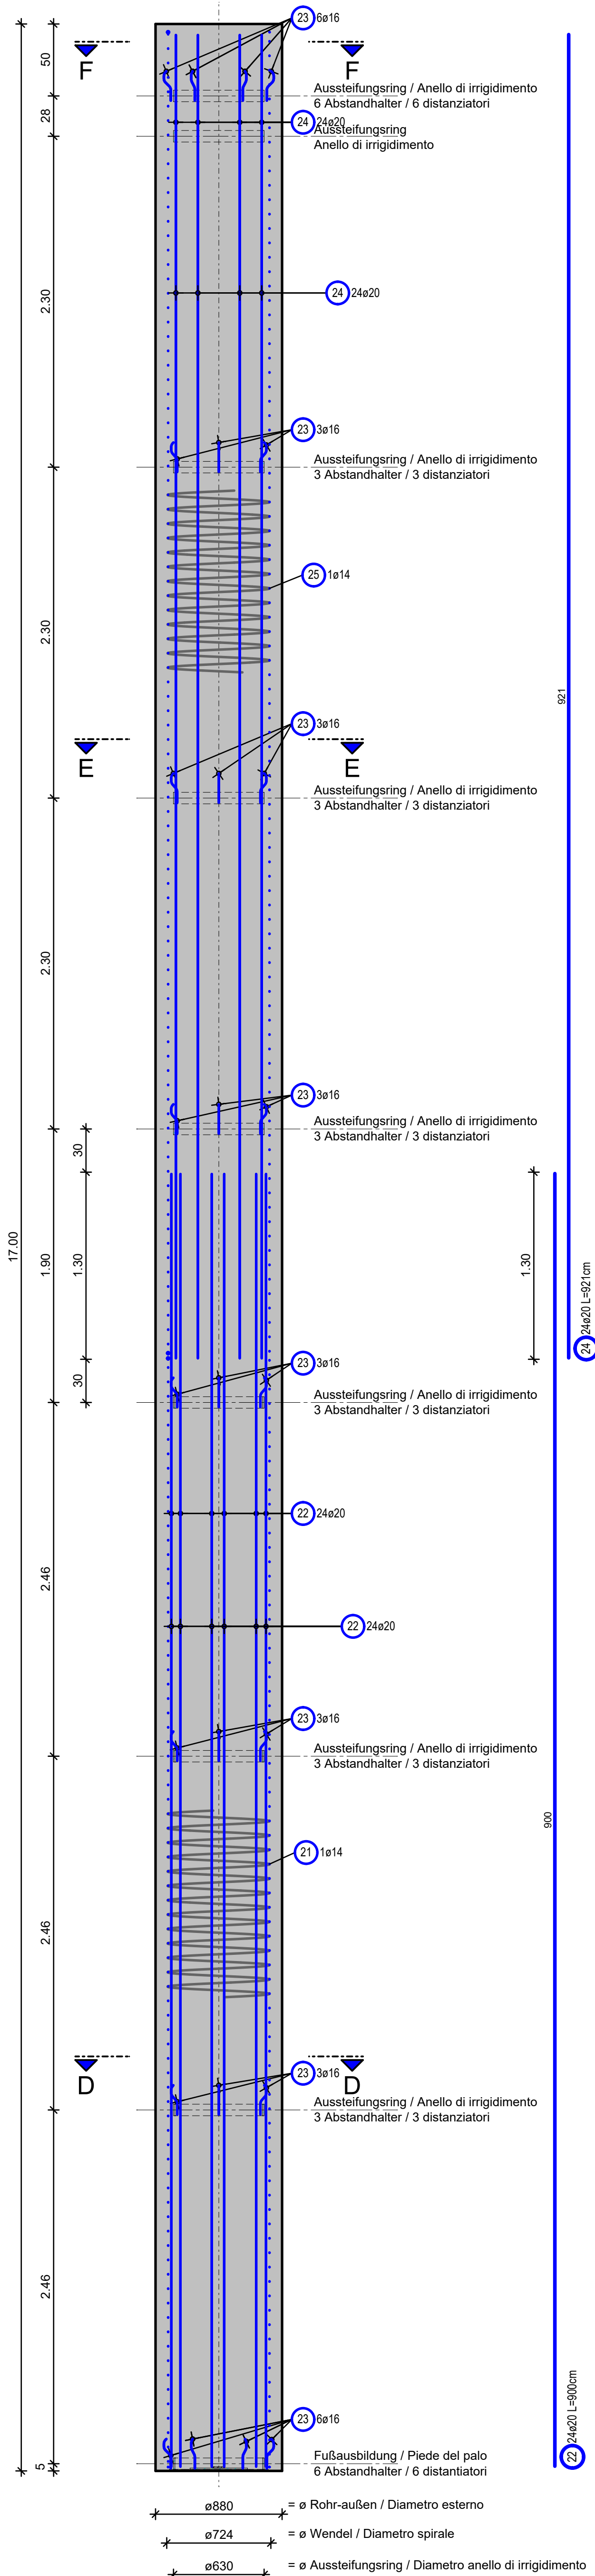


Schnitt F-F
Sezione F-F
M/S 1:25

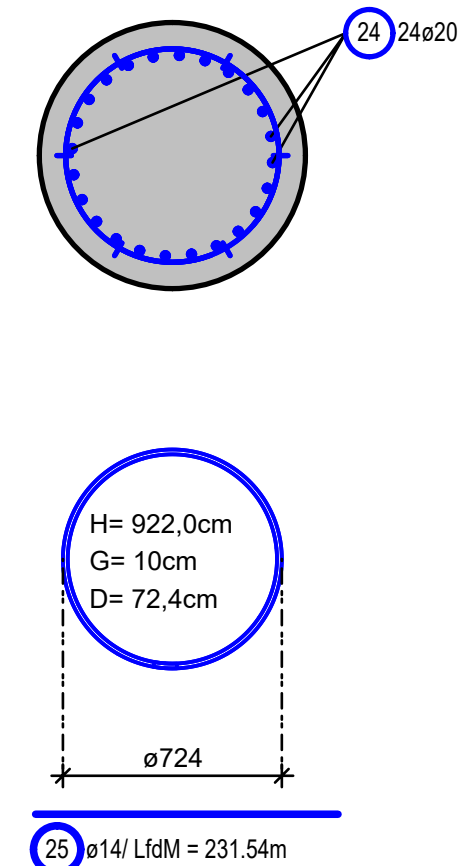

Schnitt E-E
Sezione E-E
M/S 1:25

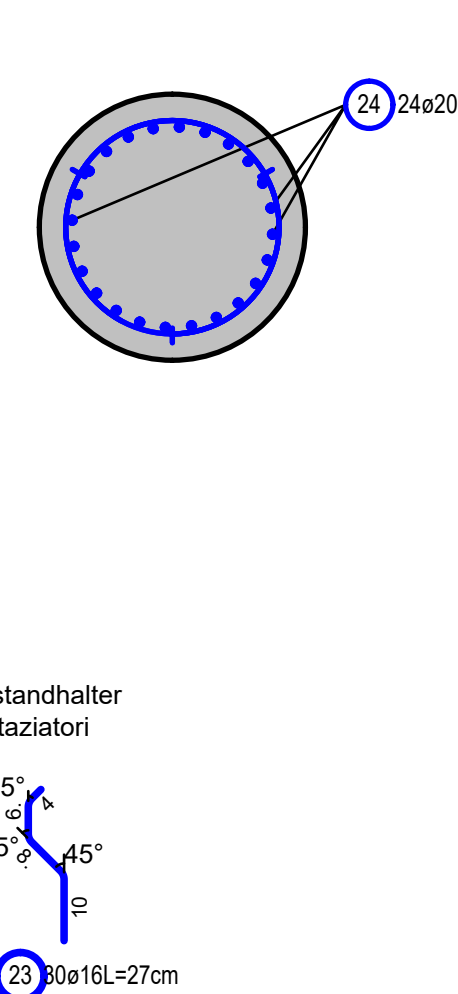

Schnitt D-D
Sezione D-D
M/S 1:25

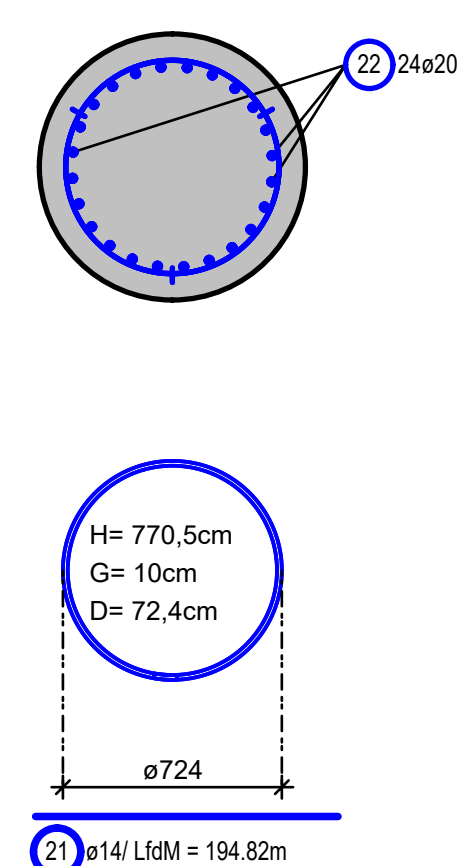


gilt für 1 Pfahl Typ K3P
per 1 palo tipo K3P

Stabliste / tabella dei ferri


Pos.	Stk.	Ø	Einzel Länge	Gesamt Länge	Masse
pos.	n.	[mm]	[m]	[m]	[kg]
21	1	14	Lfdm	194,82	235,73
22	24	20	9,00	216,00	533,52
23	30	16	0,27	8,10	12,80
24	24	20	9,21	221,04	545,97
25	1	14	Lfdm	231,54	280,16

Gesamtmasse / peso totale [kg]: 1608,18

Fußausbildung+Aussteifungsring
Piede del palo + anello di irrigidimento
SCHNITT / SEZIONE M/S 1:25

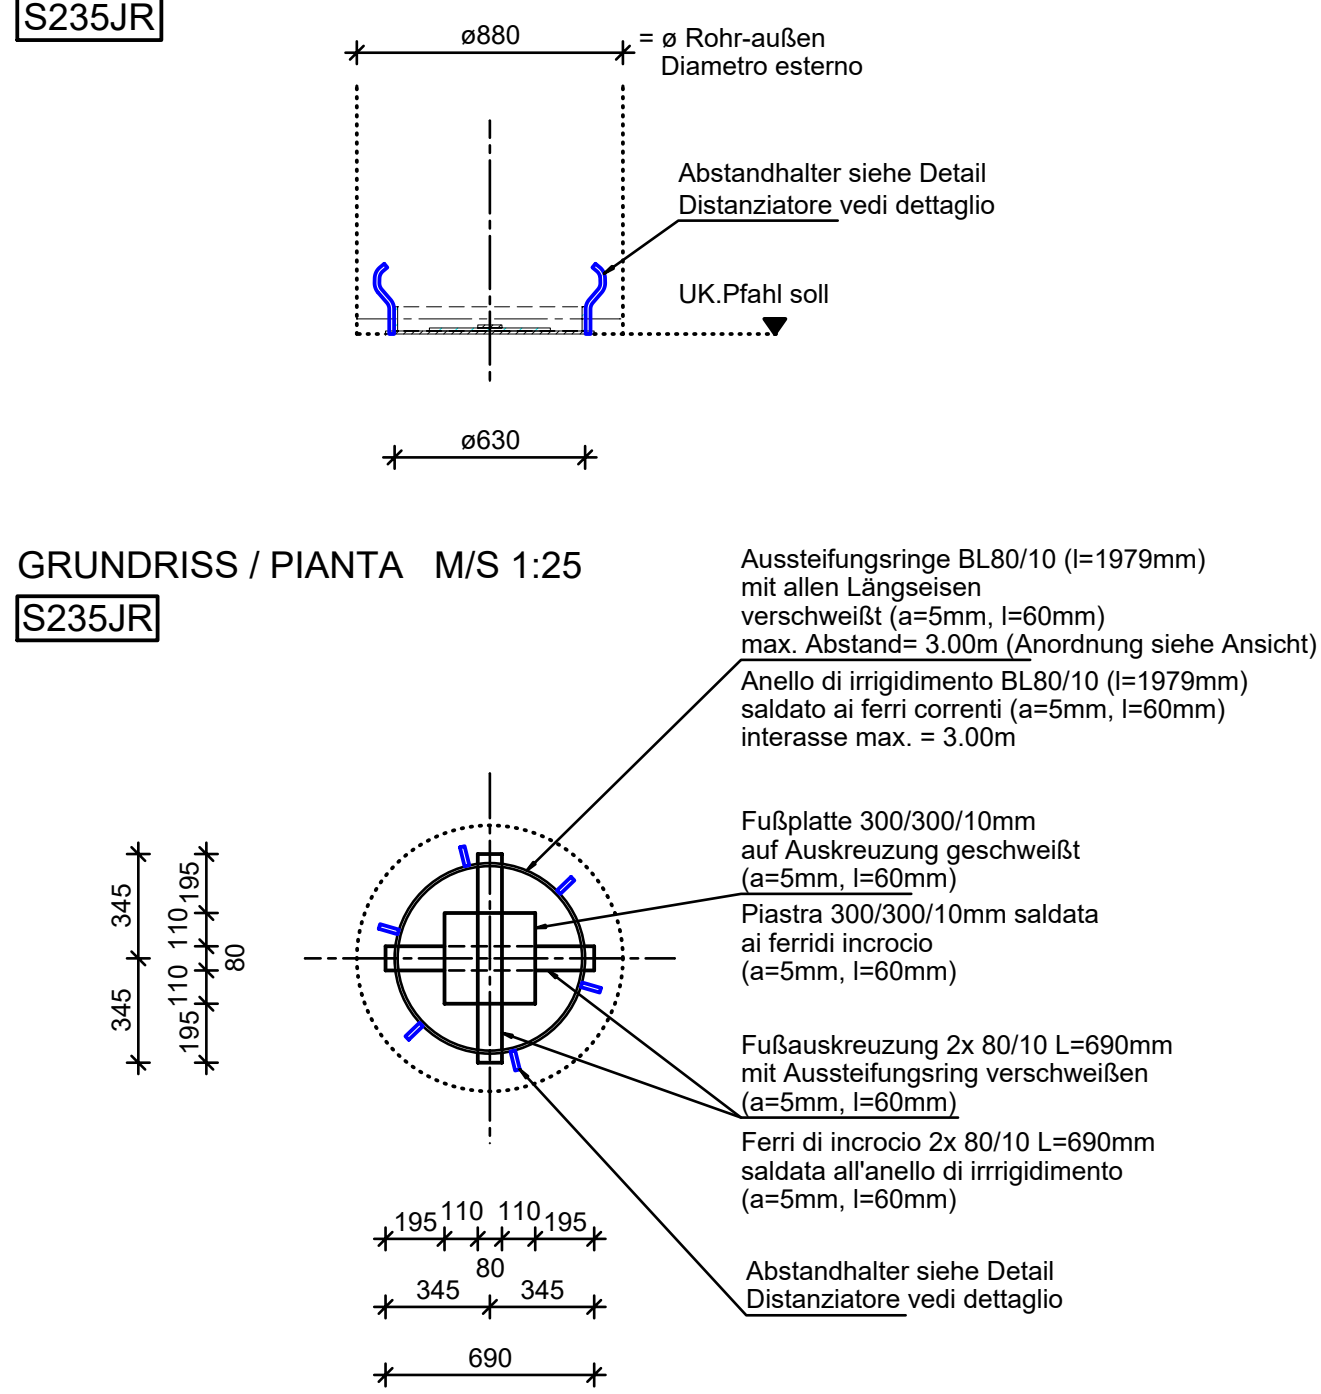

Abstandhalter / Distanziatori
M/S 1:5
Rundstahl / Ferro ø16

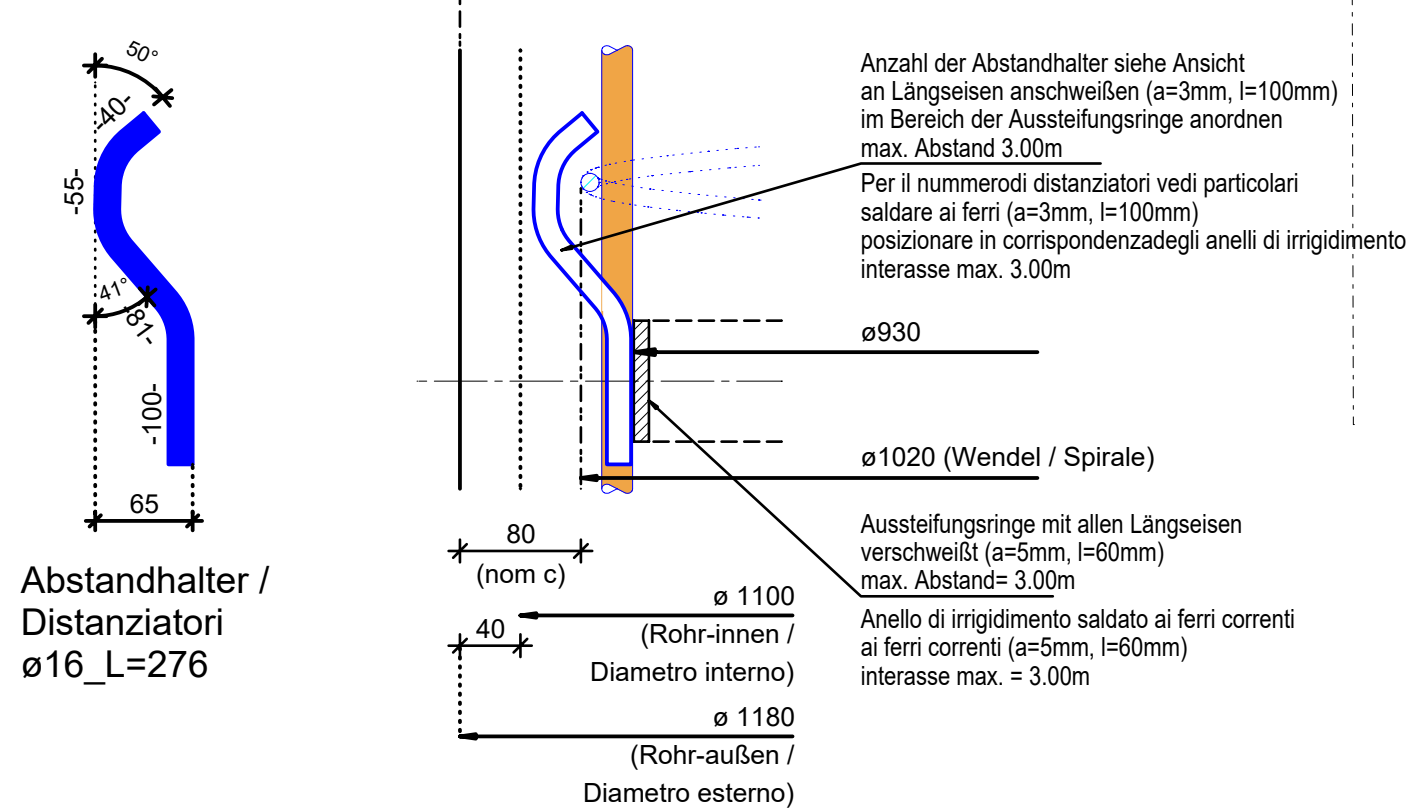

BAUSTOFFE	MATERIALI
BETONKÖRPER EXPOSITIOKSL CALCESTRUZZO CLASSE C30/37	KONKRETTZUGFESTIGKEIT C30/37
Böhrpfahl, palo trivellato K2P, K3P	S3
	Ømm 30mm
	R450C
	8,00m

ZUGEHÖRIGE ZEICHNUNG / DISEGNO DI RIFERIMENTO	ZEICHNUNGSNUMMER NUMERO DEL DISEGNO
Tunnel Vahrn, Lagerplan, Draufsicht ExpositioKSL, Längsschnitt, Teil 1 / Galleria Vahrn, pannello, vista dall'alto stato finale, profilo longitudinale, parte 1	BV-S-301
Tunnel Vahrn, Lagerplan, Draufsicht ExpositioKSL, Längsschnitt, Teil 2 / Galleria Vahrn, pannello, vista dall'alto stato finale, profilo longitudinale, parte 2	BV-S-302
Tunnel Vahrn, Querschnitt, km 3+400 - 4+075 / Galleria Vahrn, sezioni trasversali km 3+400 - 4+075	BV-S-303
Tunnel Vahrn, Querschnitt, km 4+100 - 4+360 / Galleria Vahrn, sezioni trasversali km 4+100 - 4+360	BV-S-304
Tunnel Vahrn, Regelschnitte Desinfektionsanlage, Typ D1, D2, D3 / Galleria Vahrn, sezioni tipo costruzione a cunicolo, tipo D1, D2, D3	BV-S-307
Tunnel Vahrn, Regelschnitte Desinfektionsanlage, Typ K1, K2, K3a, K3b / Galleria Vahrn, sezioni tipo galleria artificiale, tipo K1, K2, K3a, K3b	BV-S-308

AUTONOME PROVINZ BOZEN - SÜDTIROL PROVINCIA AUTONOMA DI BOLZANO		GEMEINDE VAHRN COMUNE DI VARNA
--	--	-----------------------------------

Projekt/oggetto:
**UMFAHRUNG VAHRN
BAUARBEITEN OHNE ANSCHLUSS BRIXEN NORD
CIRCONVALLAZIONE VARNA
OPERE CIVILI SENZA COLLEGAMENTO BRESSANONE NORD**
AUSFÜHRUNGSPROJEKT - PROGETTO ESECUTIVO

Auftraggeber: AUTONOME PROVINZ BOZEN Ressort für Bauen Amt für Straßenbau Nord/Ost	Provincia Autonoma di Bolzano Dipartimento ai lavori pubblici Ufficio tecnico strade nord/est
Dokumenttitel: TUNNEL VAHRN OFFENE BAUWEISE BOHRPFÄHL TYP K2P, K3P BEWEHRUNG	Titolo del documento: GALLERIA VARNA GALLERIA ARTIFICIALE PALO TRIVELLATO TYP K2P, K3P ARMATURA

PLANUNGSGRUPPE ILF - E U T c/o EUT GmbH Dantestraße, 132 39042 Brixen	GRUPPO DI PROGETTAZIONE EUT c/o EUT srl Via Dante 132 39042 Bressanone	Matr./scale: 1:25
Plan Nr./av. n.: BV-S-373		Einlage Nr./allegato n.: 4-73