



1628/3

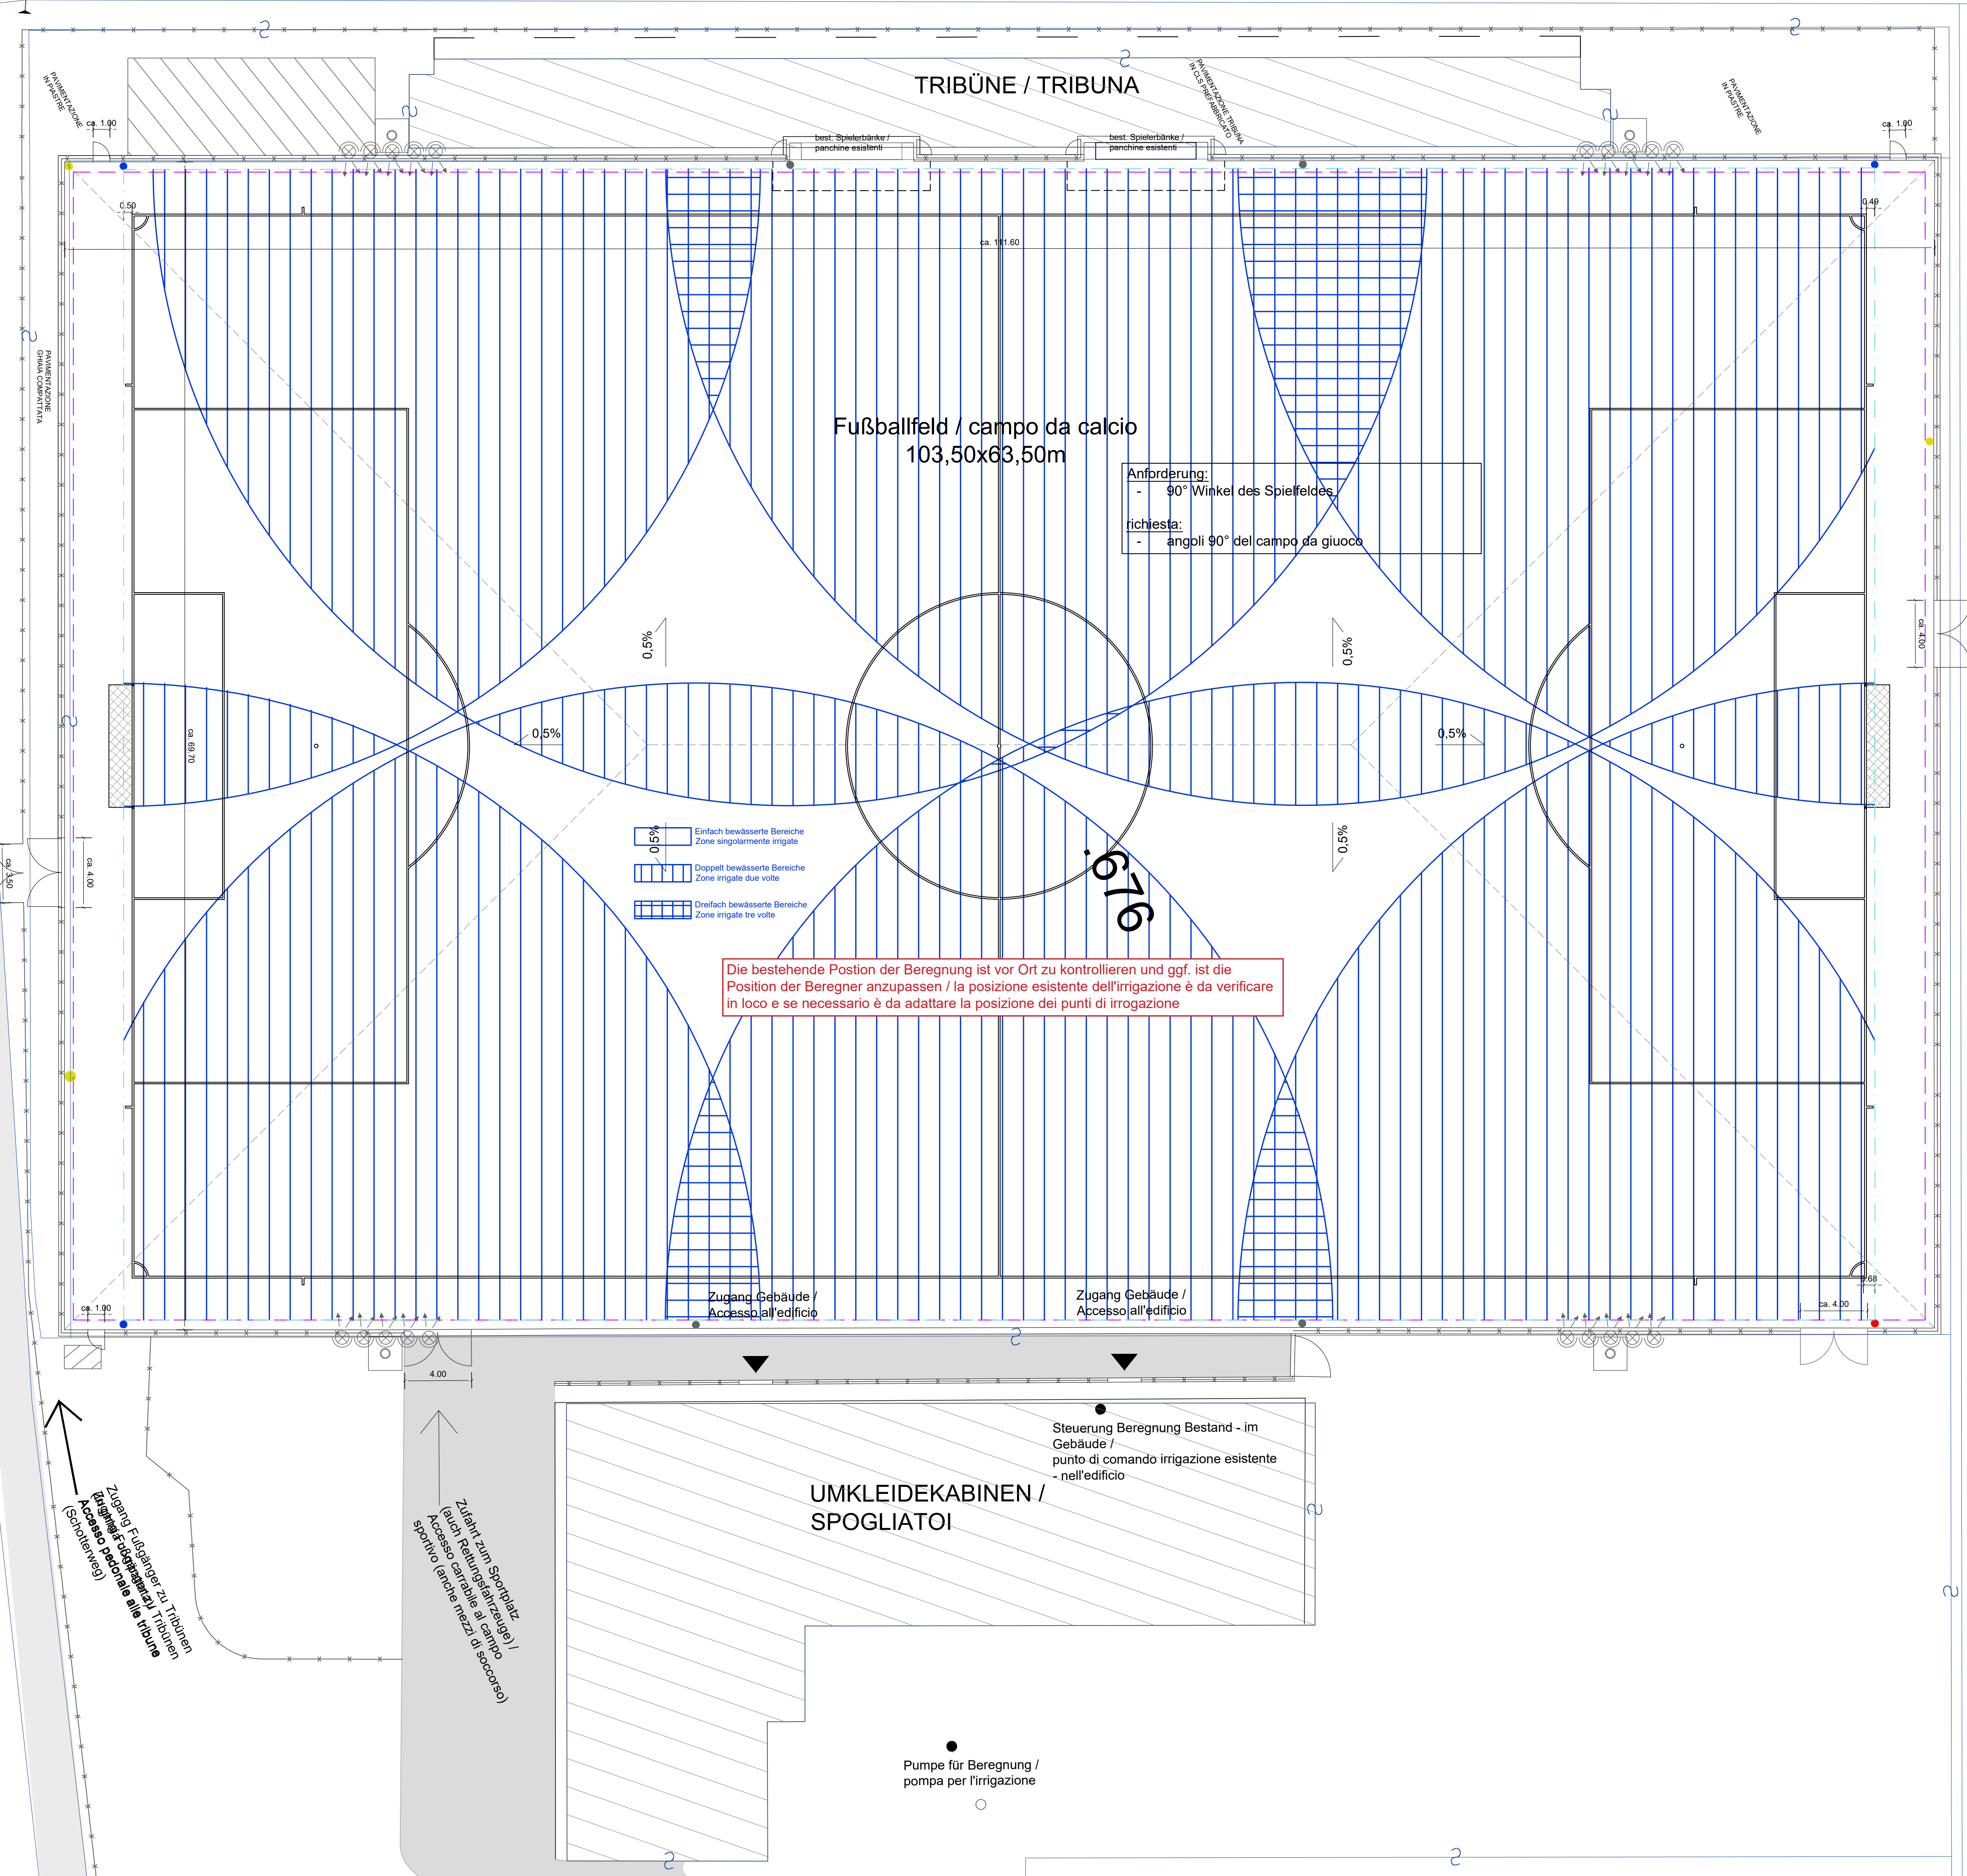

Legende / legenda:

- Vermessung des Bestandes / rilievo dell'esistente
- Mappe / mappa
- Türen und Tore für Instandhaltungen und Schneeräumung (Geschlossen für Publikum - Ausnahme Eingangstor) / cancelli e porte di servizio per sgombero neve e.a. (chiuso al pubblico - eccezione cancello principale d'entrata)
- best. Beleuchtungsmasten / pali d'illuminazione esistenti
- Abbruch / Demolizione
- Neu / nuovo
- Beregnungspunkt Bestand / irrigatore esistente
- bestehender Beregnungspunkt - zu versetzen / irrigatore esistente da spostare
- versetzter Beregnungspunkt / irrigatore spostato
- neuer Beregnungspunkt / irrigatore nuovo
- hindernisfreier Bereich / campo per destinazione
- beregneter Bereich / zona irrigata

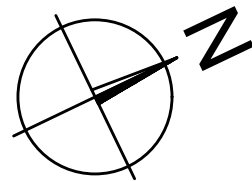

PFEIFER PARTNERS GMBH srl  
I-39057 Eppan Appiano (BZ)  
Via Pillhof Straße, 53  
T. +39 0471 63 75 26  
office@pfeiferpartners.it  
pfeiferpartners.it

Gemeinde Freienfeld  
Comune Campo di Trens  
Bauherr committente

Gemeinde Freienfeld  
Comune Campo di Trens  
Standort ubicazione

Ausführungsprojekt  
Progetto esecutivo  
Projektphase fase di progetto

Sanierung des Fußballplatzes in Freienfeld - Austausch des Kunstrasens  
Risanamento del campo da calcio a Campo di Trens - Sostituzione dell'erba sintetica  
Projekt progetto

Lageplan Bewässerungsanlage  
Planimetria impianto di irrigazione  
Inhalt contenuto

A 3.6

Datum: data:	13.03.2020	Projektleiter: inc. di prog.:	GE	Dr. Ing. Michael Pfeifer
Datum data	29.04.2020	Änderungen varianti	Ausgearb.: elaborato:	Geprüft: controll.:
A	29.04.2020	verschiedene Anpassungen (Regenrinne und anderes)	DT/GE	GE
B				
C				
D				
E				
F				
G				
F:\A_DIS\1-ISO\Freienfeld\FRKP\AFRKP\AFRKP_32.dwg				p-code: FRKP