SCUOLA MEDIA LAIVES FILZI
PIANO PRIMO

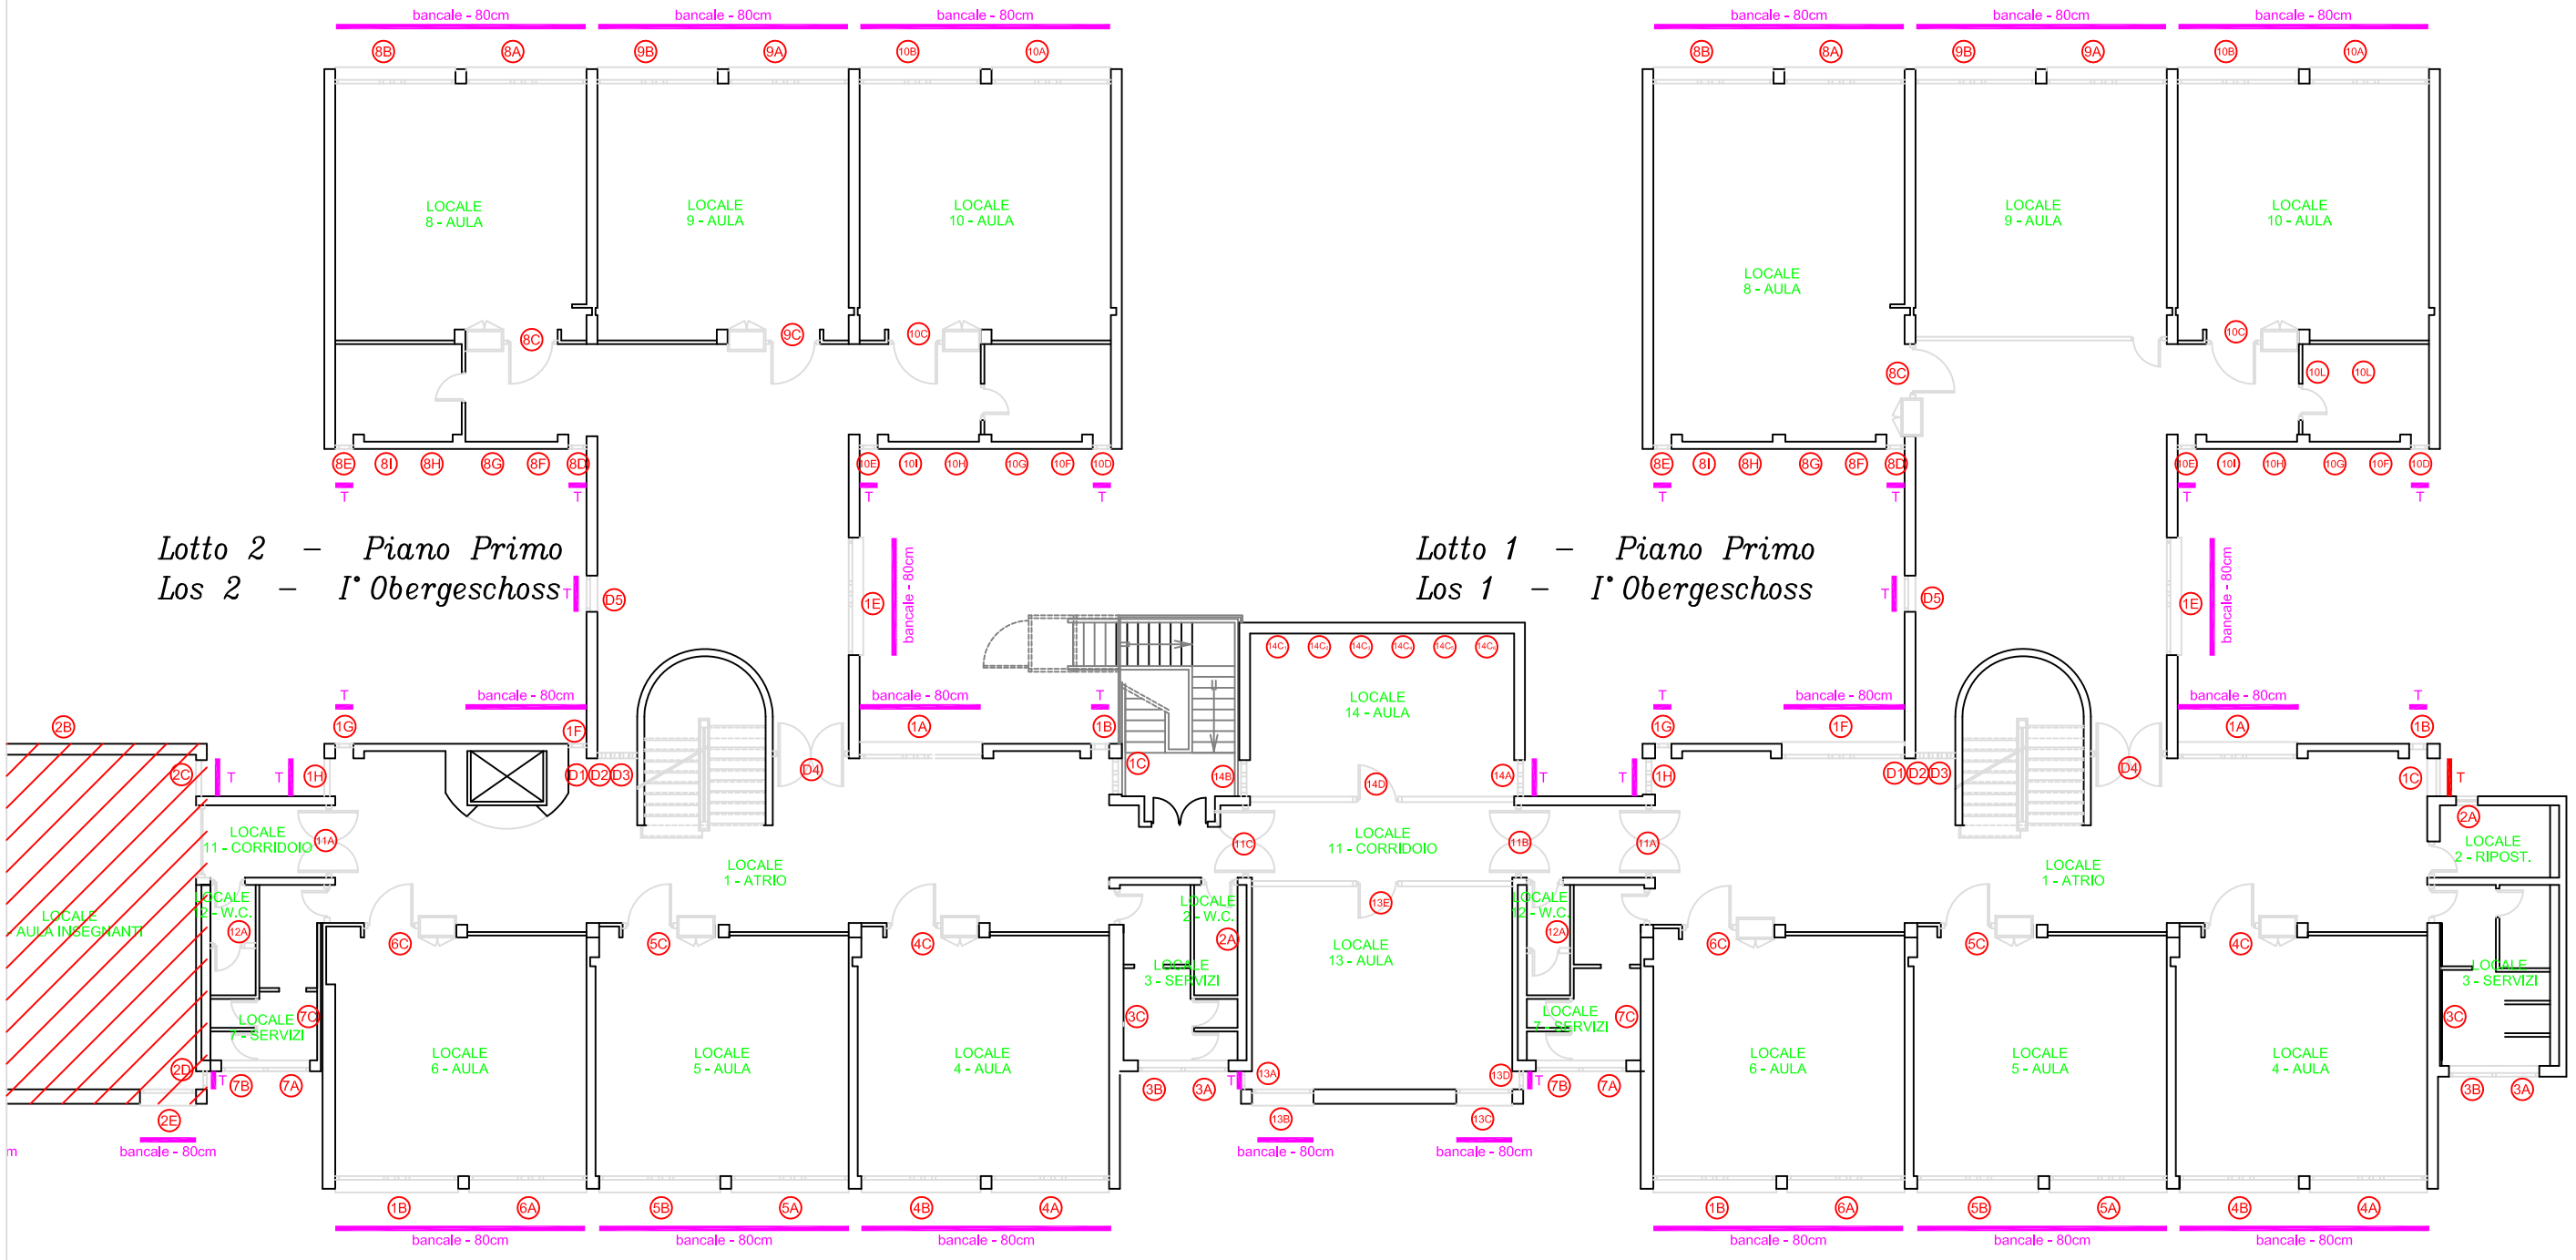

Lotto 2 – Piano Primo
Los 2 – I° Obergeschoss

Lotto 1 – Piano Primo
Los 1 – I° Obergeschoss