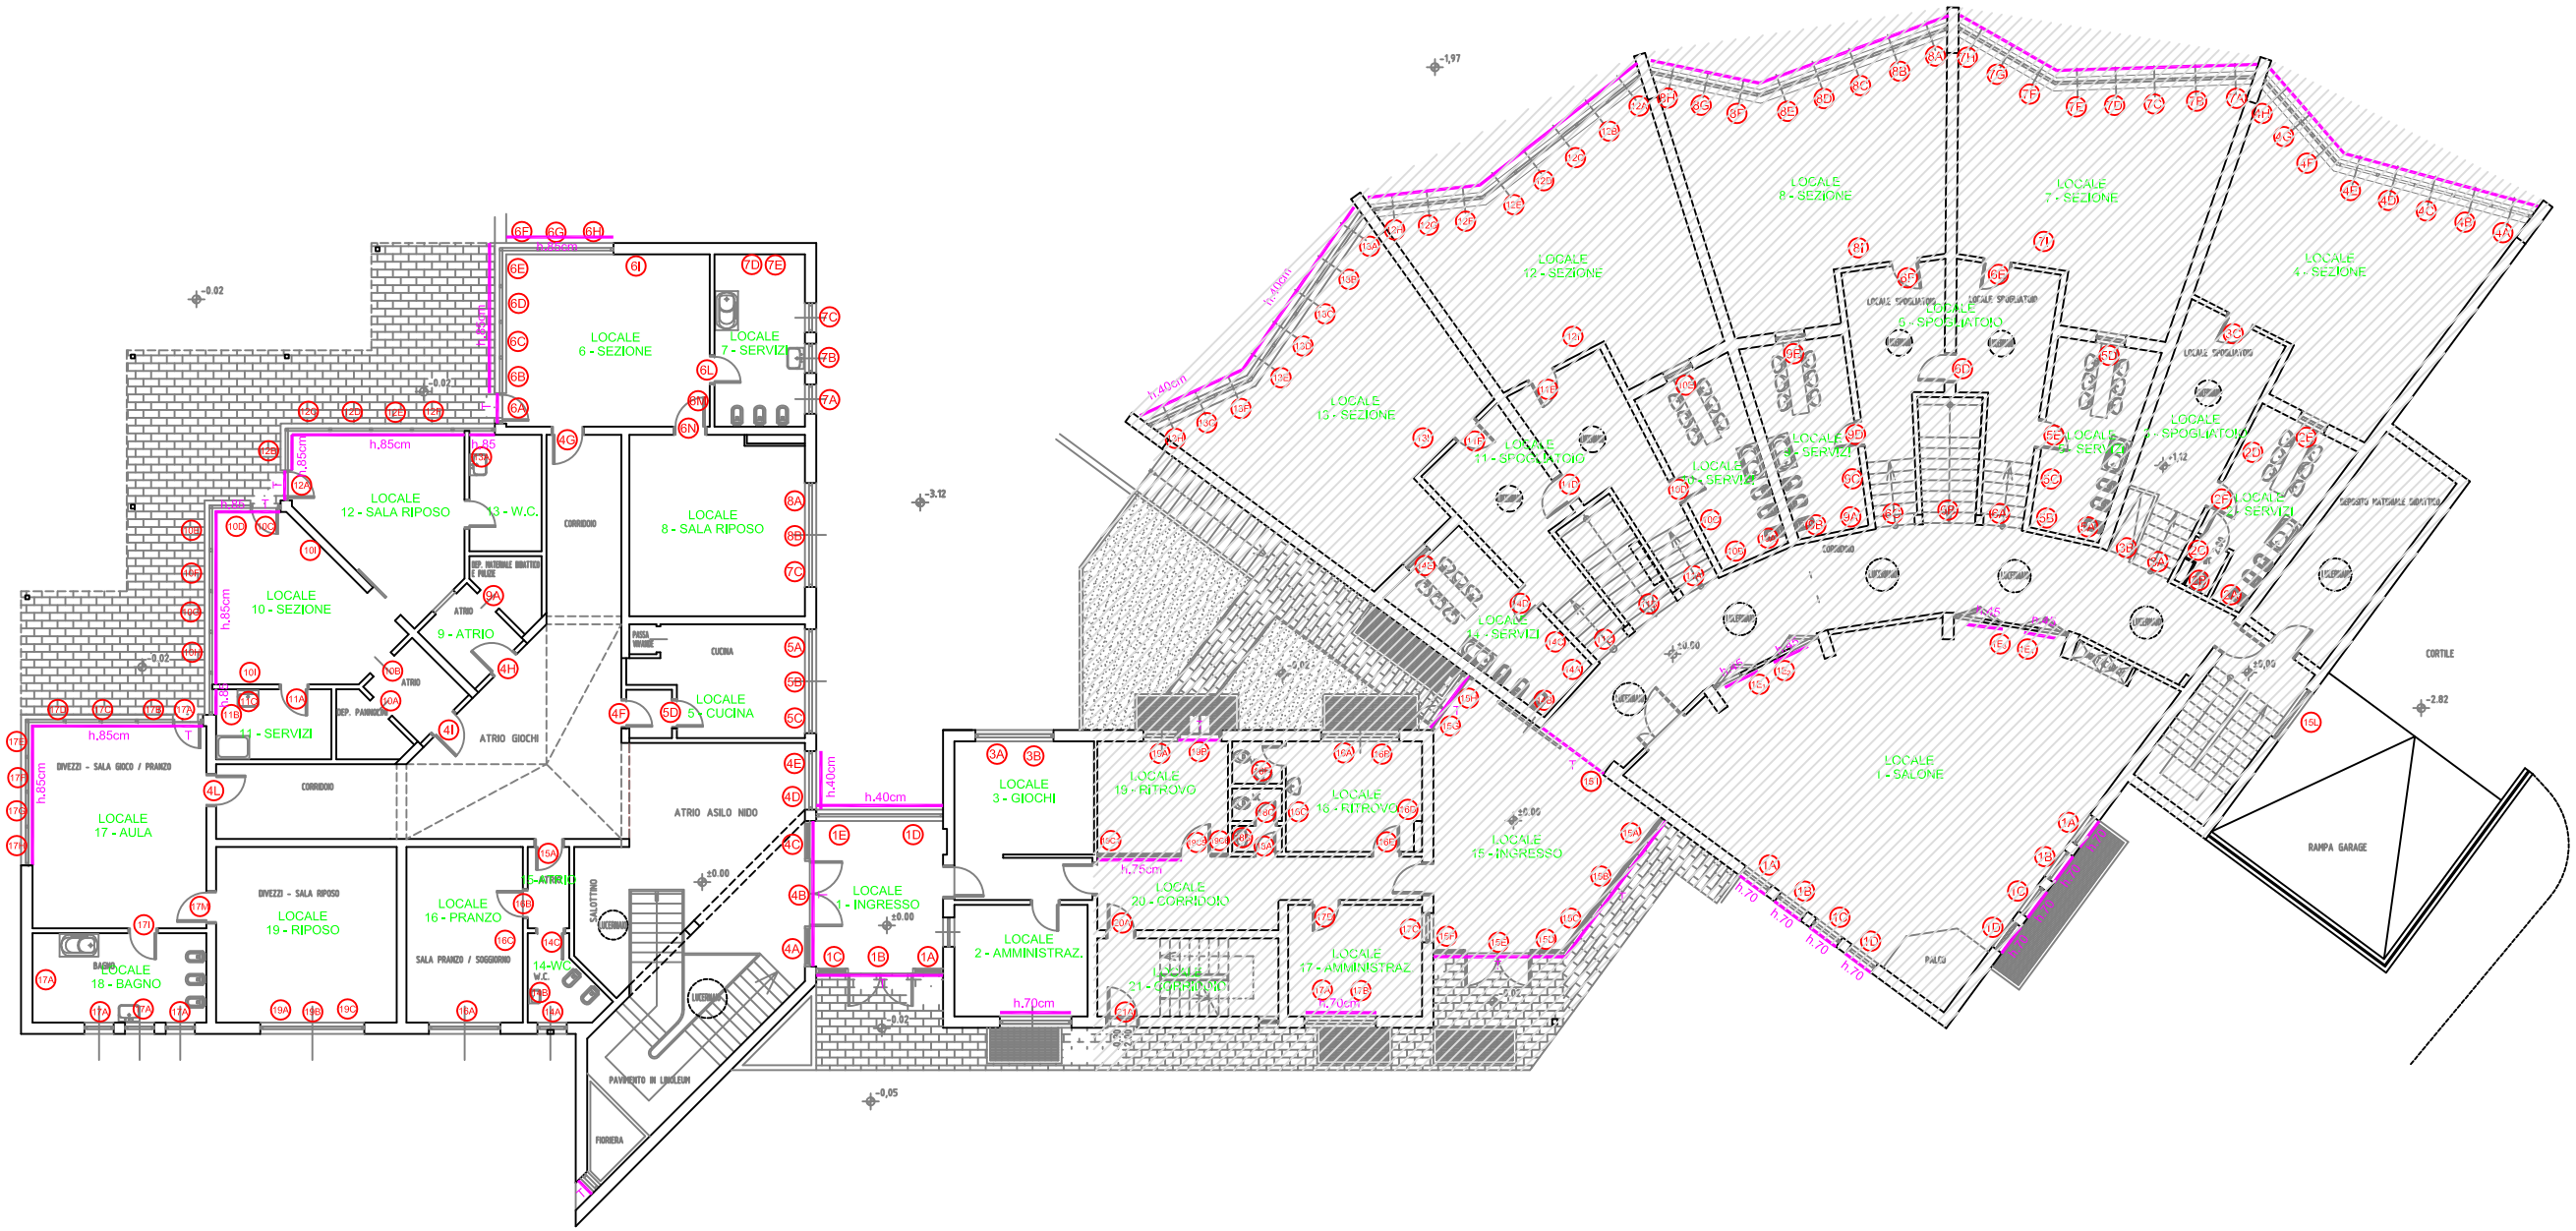ASILO NIDO LAIVES "N. SAURO"
PIANO TERRA