
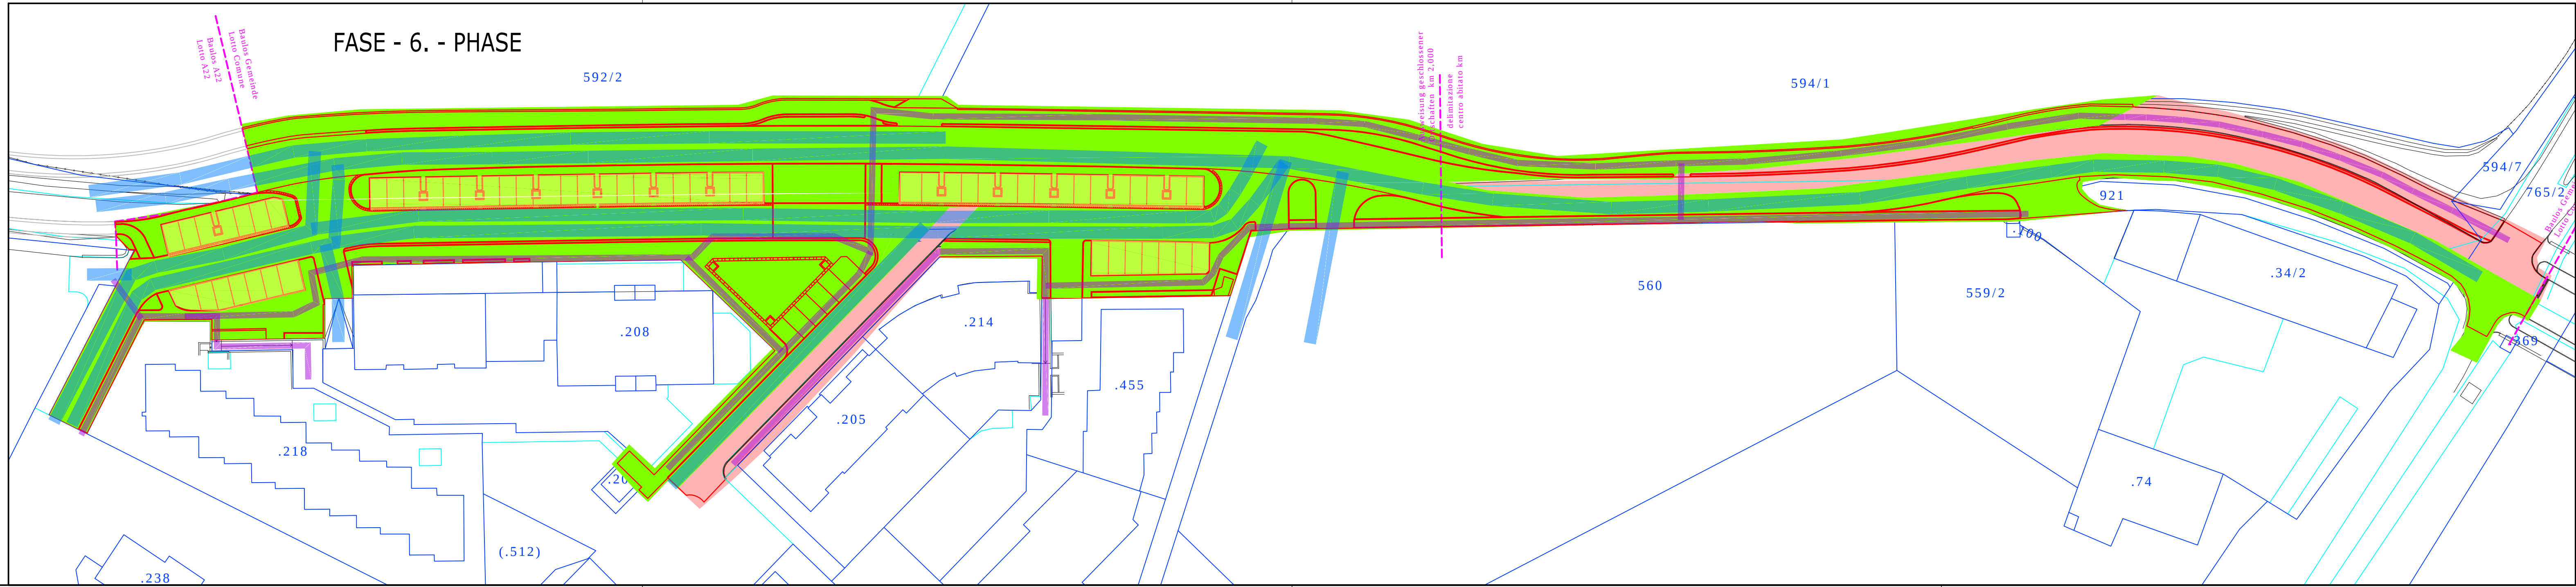
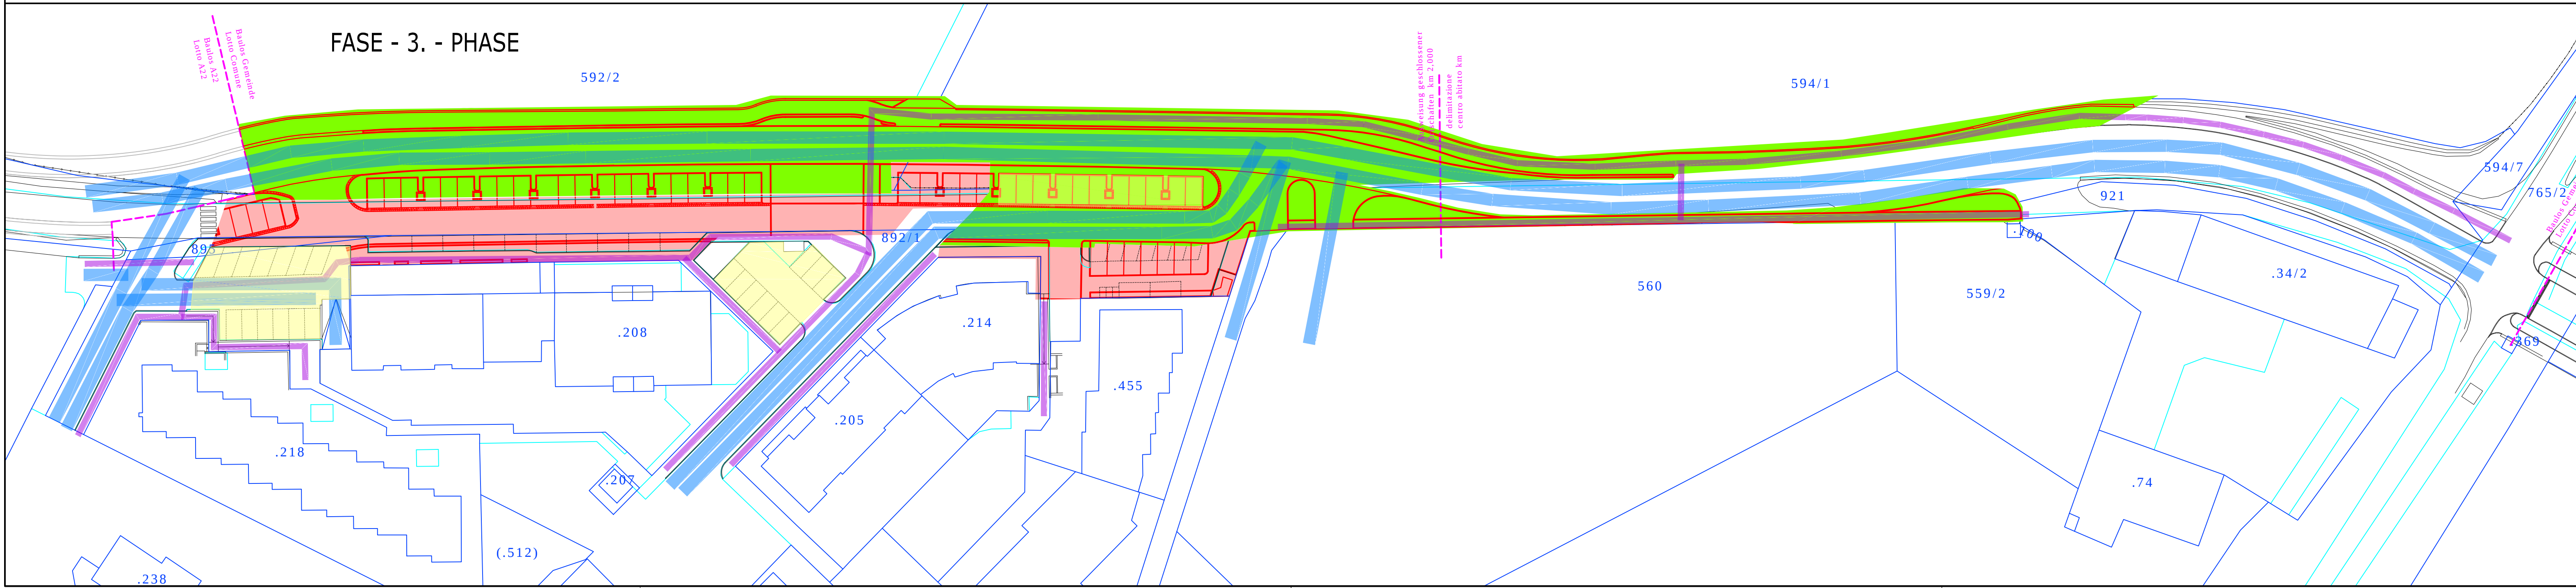
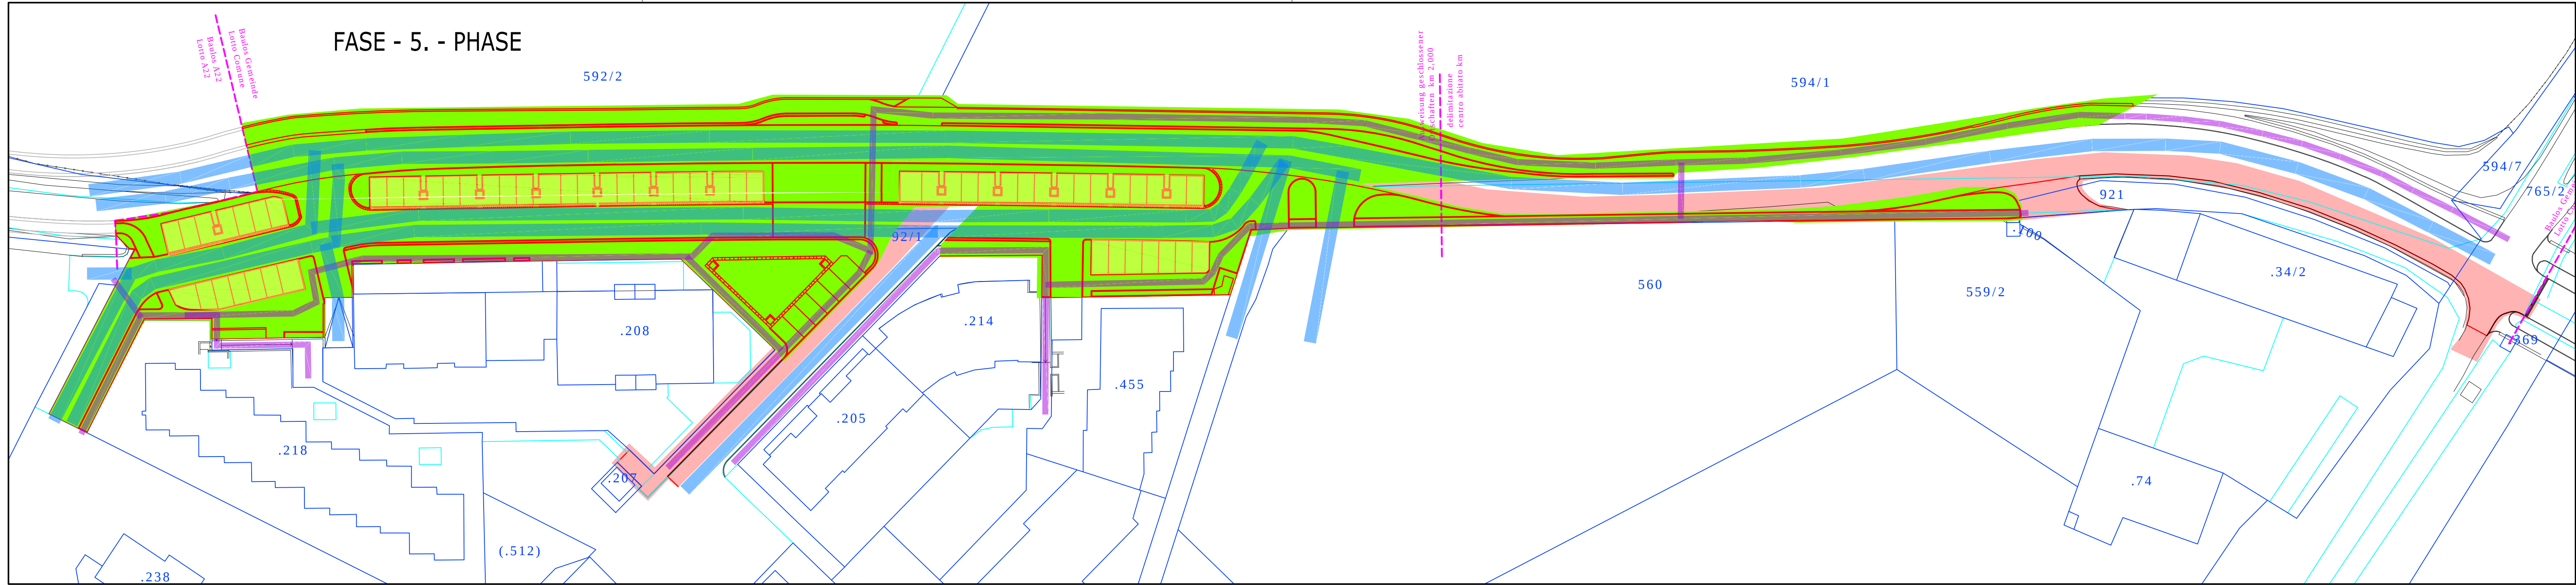
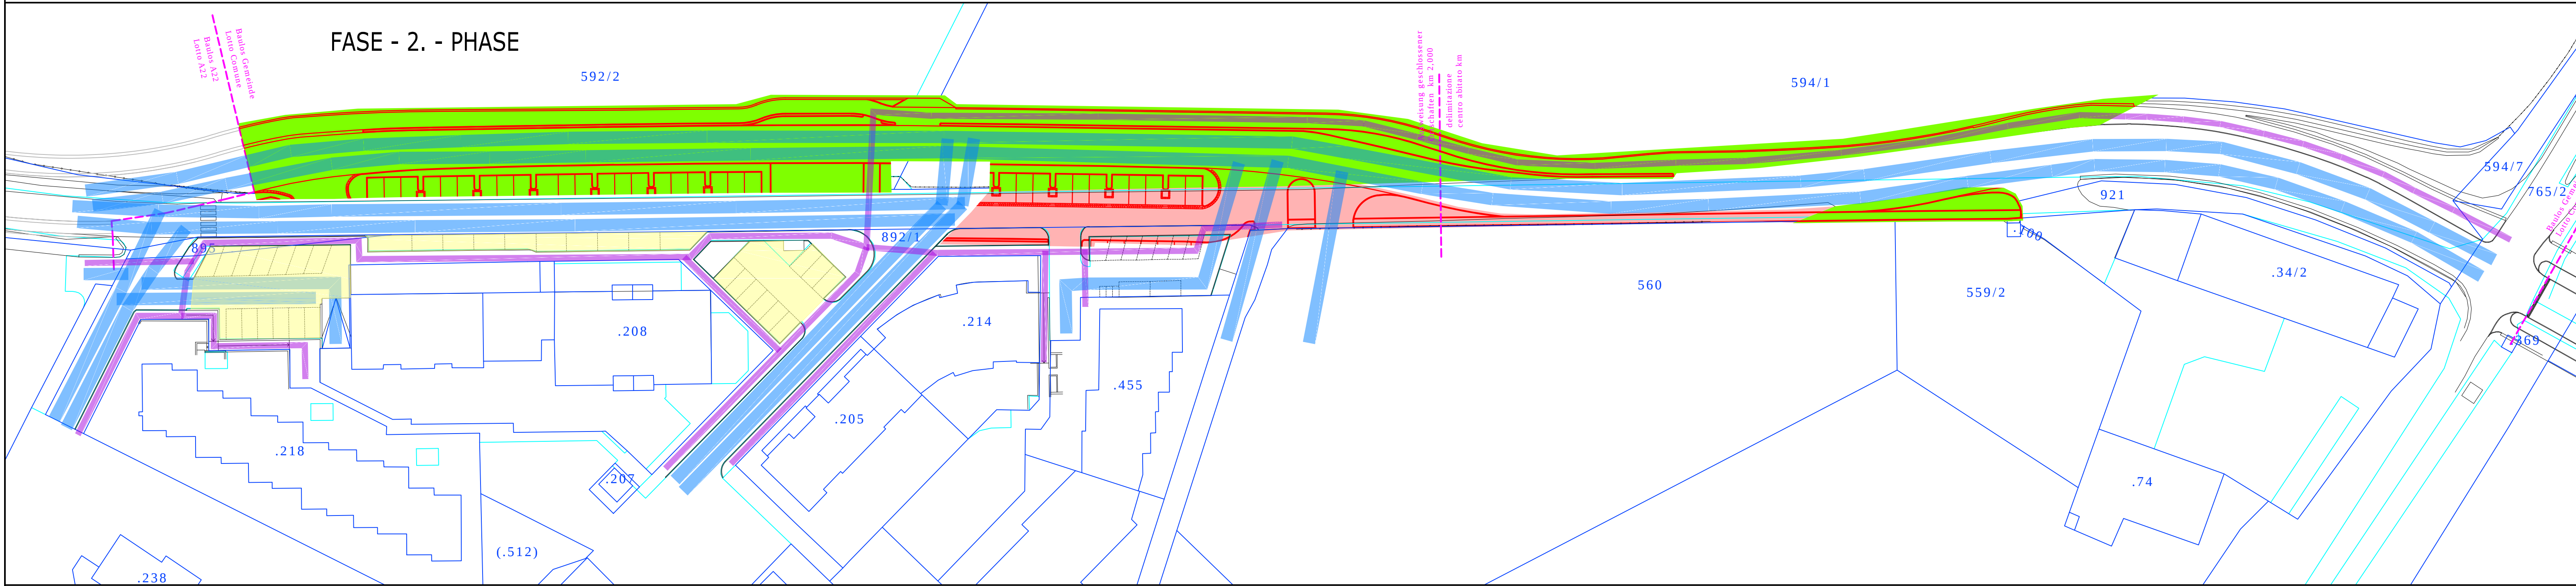
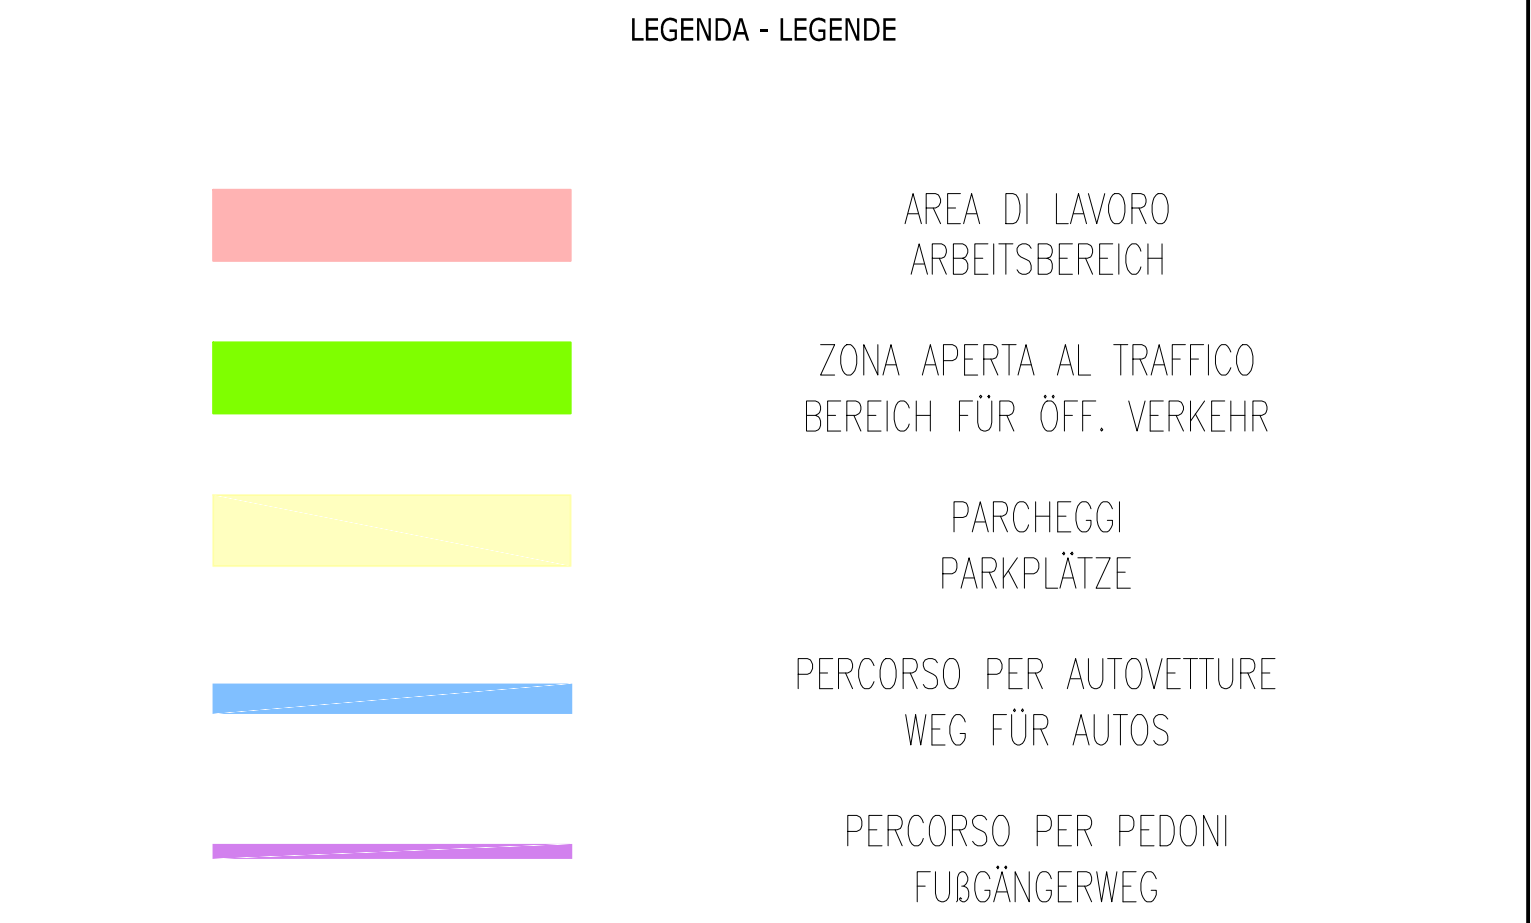
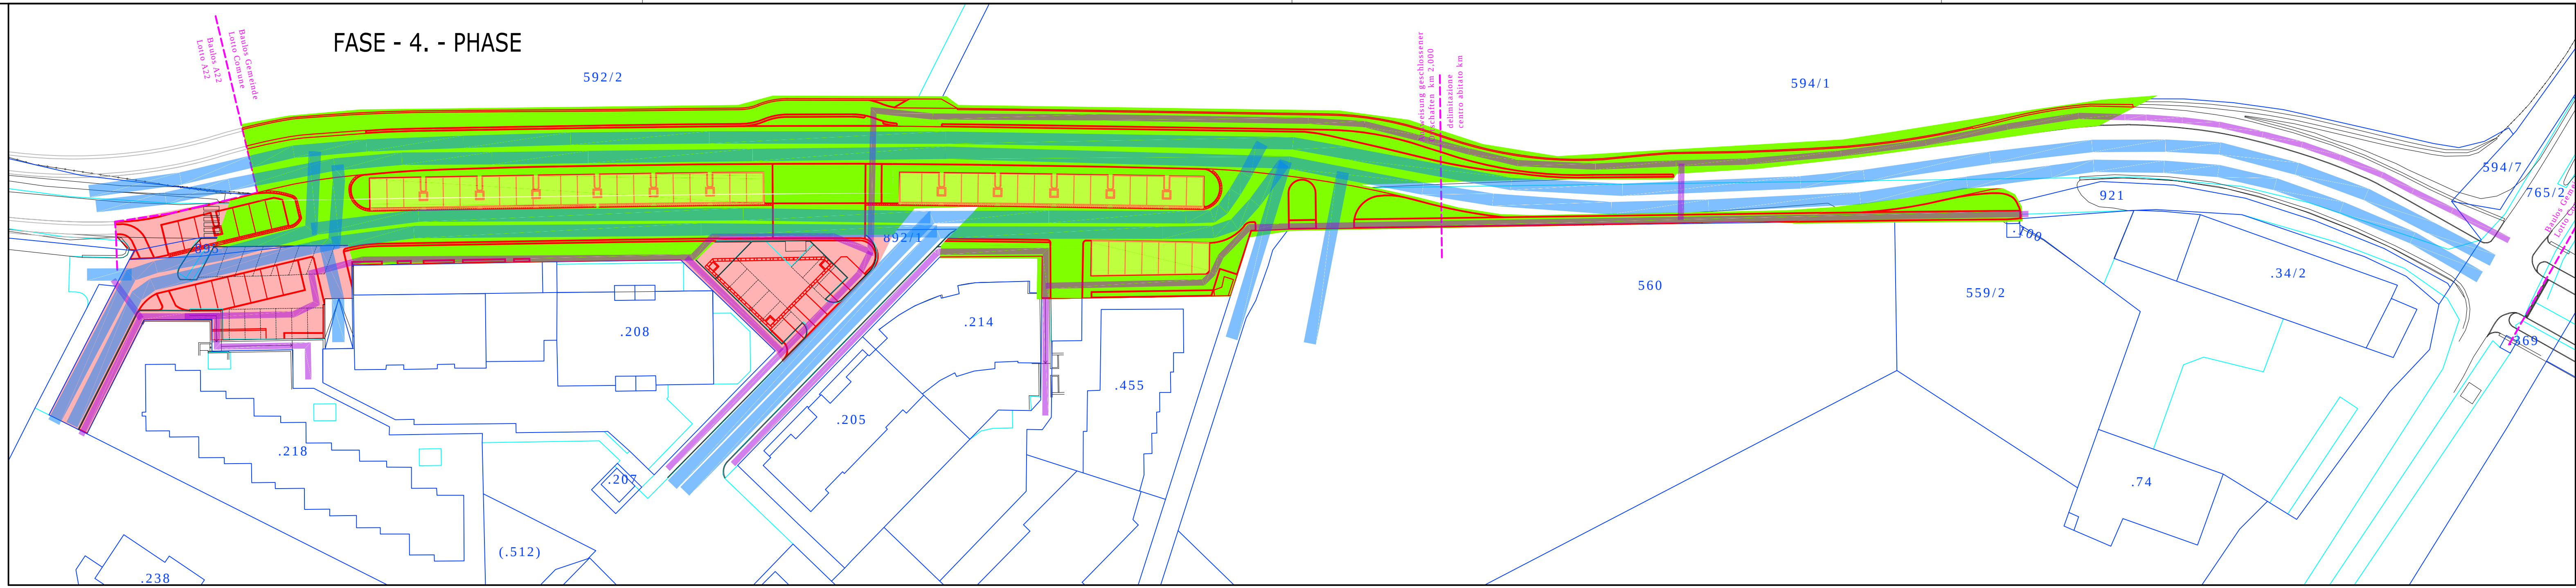


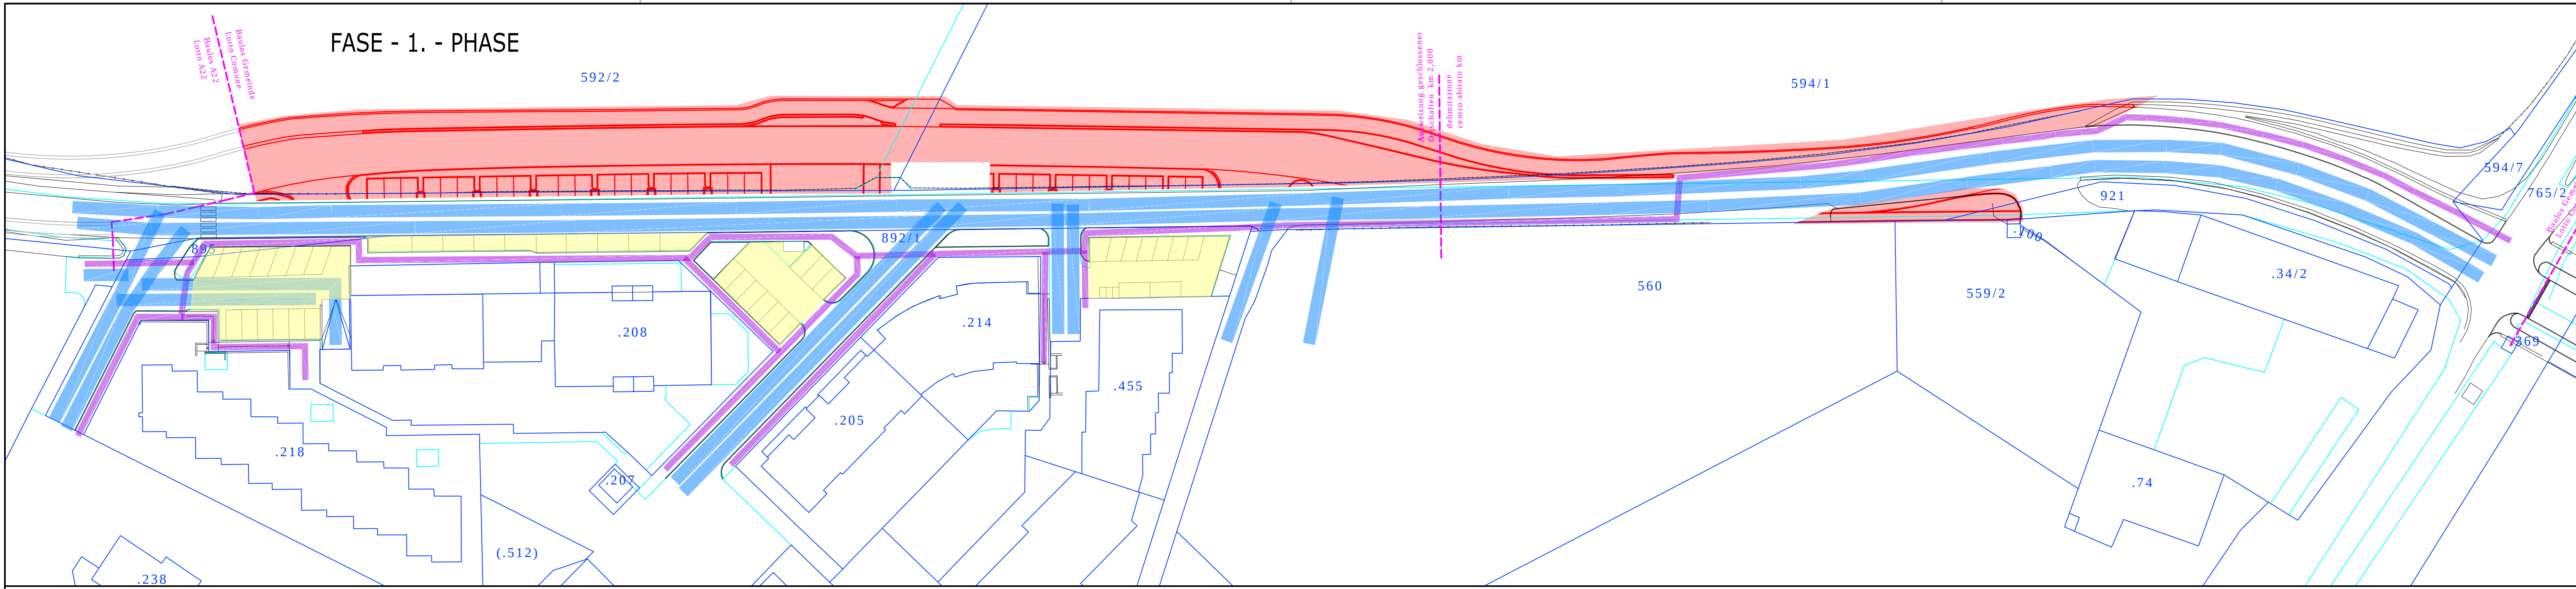

GEMEINDE PFATTEN
AUTONOME PROVINZ BOZEN SÜDTIROL

COMUNE DI VADENA
PROVINCIA AUTONOMA DI BOLZANO ALTO ADIGE

Ausführungsprojekt
Progetto esecutivo

GESTALTUNG UND AUFWERTUNG DER
ERWEITERUNGSZONE "NEUPFATTEN"
MIT REALISIERUNG VON PARKPLÄTZEN
UND EINEM GEH- UND RADWEG

RIQUALIFICAZIONE DELLA ZONA
D'ESPANSIONE "NUOVA VADENA" CON
REALIZZAZIONE DI PARCHEGGI E DI UNA
PISTA PEDOCICLABILE

CUP: E21B12000330004 CIG: 503790745F

SICHERHEITS- UND
KOORDINIERUNGSPLAN

PIANO DI SICUREZZA
E COORDINAMENTO

Masstab 1:500 Scala 1:500

IL TECNICO:
dott. ing. Stefano Mora
Via San Giacomo 155/e
39050 San Giacomo - BZ
tel. e fax 0471/254061
cell. 347/8715653
E-mail: sm@euracp.it

IL COMMITTENTE:

REV.	DATA	DESCRIZIONE
v8.9	30/12/2013	

V-ES1