


Perimetro muri contro terra Umfang Wände zu Erdreich m	Perimetro facciata Umfang Fassade m	Perimetro edificio Umfang Gebäude m	Superficie edificio Oberfläche Gebäude m2
56,80	4,19	56,80	56,80 x 15,08 = 856,54
0,50	4,00	0,50	4,80 x 4,32 = 20,74
25,00	10,69	25,00	4,50 x 1,9 = 8,55
0,50	12,08	0,50	0,40 x 7,98 = 3,19
10,14	8,59	10,14	0,40 x 7,98 = 3,19
0,50	4,30	0,50	25,00 x 14,08 = 352,00
15,66	9,00	15,66	1,51 x 0,50 = 0,76
4,40	4,80	4,40	11,01 x 4,30 = 47,34
9,82	4,80	9,82	0,40 x 7,96 = 3,18
4,67	4,67	4,67	0,40 x 7,98 = 3,19
5,72	4,19	4,19	10,14 x 13,08 = 132,63
5,71	4,00	4,00	0,30 x 3,80 = 1,14
4,80	10,69	4,80	25,06 x 16,38 = 410,48
10,36	12,08	10,36	6,00 x 4,80 = 28,80
3,80	8,59	3,80	0,40 x 5,72 = 2,29
9,84	4,30	9,84	(4,40 + 4,00) / 2 x 7,30 = 30,66
0,50	9,00	0,50	(9,82 + 4,19) / 2 x 4,67 = 32,71
23,49	4,80	4,80	8,59 x 12,08 = 103,77
4,78	5,71	4,78	
7,98	4,80	7,98	
7,96	10,36	7,96	
6,20	6,20	6,20	
38,00	4,30	38,00	
1,90	0,50	1,90	
4,50	23,49	4,50	
2,38	4,78	2,38	
7,98	11,01	7,98	
7,98	4,30	7,98	
19,36	38,00	19,36	
19,36	1,90	19,36	
19,36	4,50	19,36	
4,80	2,38	4,80	
4,80	4,80	4,80	
19,36	19,36	19,36	
Gesamt Totale	305,53	Gesamt Totale	2.041,17

Superficie fondazione totale Gesamt Oberfläche Fundamente m2	Superficie zoccolo fondazione Oberfläche Sockel Fundamente m2
63,73 x 22,00 = 1.402,06	3.101,98 - 2.041,17 = 1.060,81
(8,79 + 9,24) / 2 x 4,50 = 40,57	Gesamt Totale 1.060,81
(8,79 + 9,24) / 2 x 4,50 = 40,57	
(2,63 + 2,92) / 2 x 1,49 = 4,13	
(8,79 + 9,24) / 2 x 4,50 = 40,57	
(2,63 + 2,92) / 2 x 1,49 = 4,13	
(8,71 + 9,24) / 2 x 5,25 = 47,12	
(8,67 x 0,87) / 2 = 3,77	
3,10 x 0,50 = 1,55	
25,00 x 21,00 = 525,00	
21,73 x 20,50 = 445,47	
(4,10 + 3,11) / 2 x 8,50 = 30,64	
(10,72 + 4,48) / 2 x 5,86 = 44,54	
(8,02 + 6,97) / 2 x 1,60 = 11,99	
10,60 x 17,58 = 186,35	
8,59 x 13,28 = 114,08	
18,99 x 3,38 = 64,19	
1,63 x 2,95 = 4,81	
(5,06 + 6,77) / 2 x 4,80 = 28,39	
(7,09 + 8,67) / 2 x 4,48 = 35,30	
Gesamt Totale 3.101,98	


Superficie fondazione sp. = 0,30 m Oberfläche Fundamente D. = 0,30 m m2
(54,80 x 5,94) x 2 = 651,02
(25,00 x 5,44) x 2 = 272,00
(10,21 x 4,94) x 2 = 100,87
(33,58 x 4,44) x 2 = 298,19
5,20 x 2,60 = 13,52
(6,80 + 3,19) / 2 x 2,66 = 13,29
2,80 x 2,70 = 7,56
4,75 x 2,69 = 12,78
2,80 x 2,69 = 7,53
11,64 x 2,75 = 32,01
1,25 x 2,75 = 3,44
7,40 x 2,75 = 20,35
4,08 x 3,25 = 13,26
Gesamt Totale 1.445,82

Perimetro gradino fondazioni Umfang Stufe Fundamente m
(123,59 + 5,94) x 4 = 518,12
6,80
2,66
3,19
4,48
(5,20 + 2,60) x 2 = 15,60
(2,80 + 2,70) x 2 = 11,00
(4,75 + 2,69) x 2 = 14,88
(2,80 + 2,69) x 2 = 10,98
(11,64 + 2,75) x 2 = 28,78
(1,25 + 2,75) x 2 = 8,00
(7,40 + 2,75) x 2 = 20,30
(4,08 + 3,25) x 2 = 14,66
Gesamt Totale 659,45

Perimetro fondazioni Umfang Fundamente m
63,73
0,50
25,00
0,50
21,73
0,74
10,72
4,38
8,02
11,99
1,60
6,97
4,48
3,11
10,69
13,28
8,59
4,30
8,97
2,95
4,48
4,48
7,09
4,48
3,58
6,77
4,80
10,45
3,38
24,64
9,17
12,78
5,25
7,75
2,92
7,75
4,50
4,38
5,88
4,99
35,52
8,79
4,50
7,75
2,92
7,75
3,19
4,48
22,00
Gesamt Totale 419,86

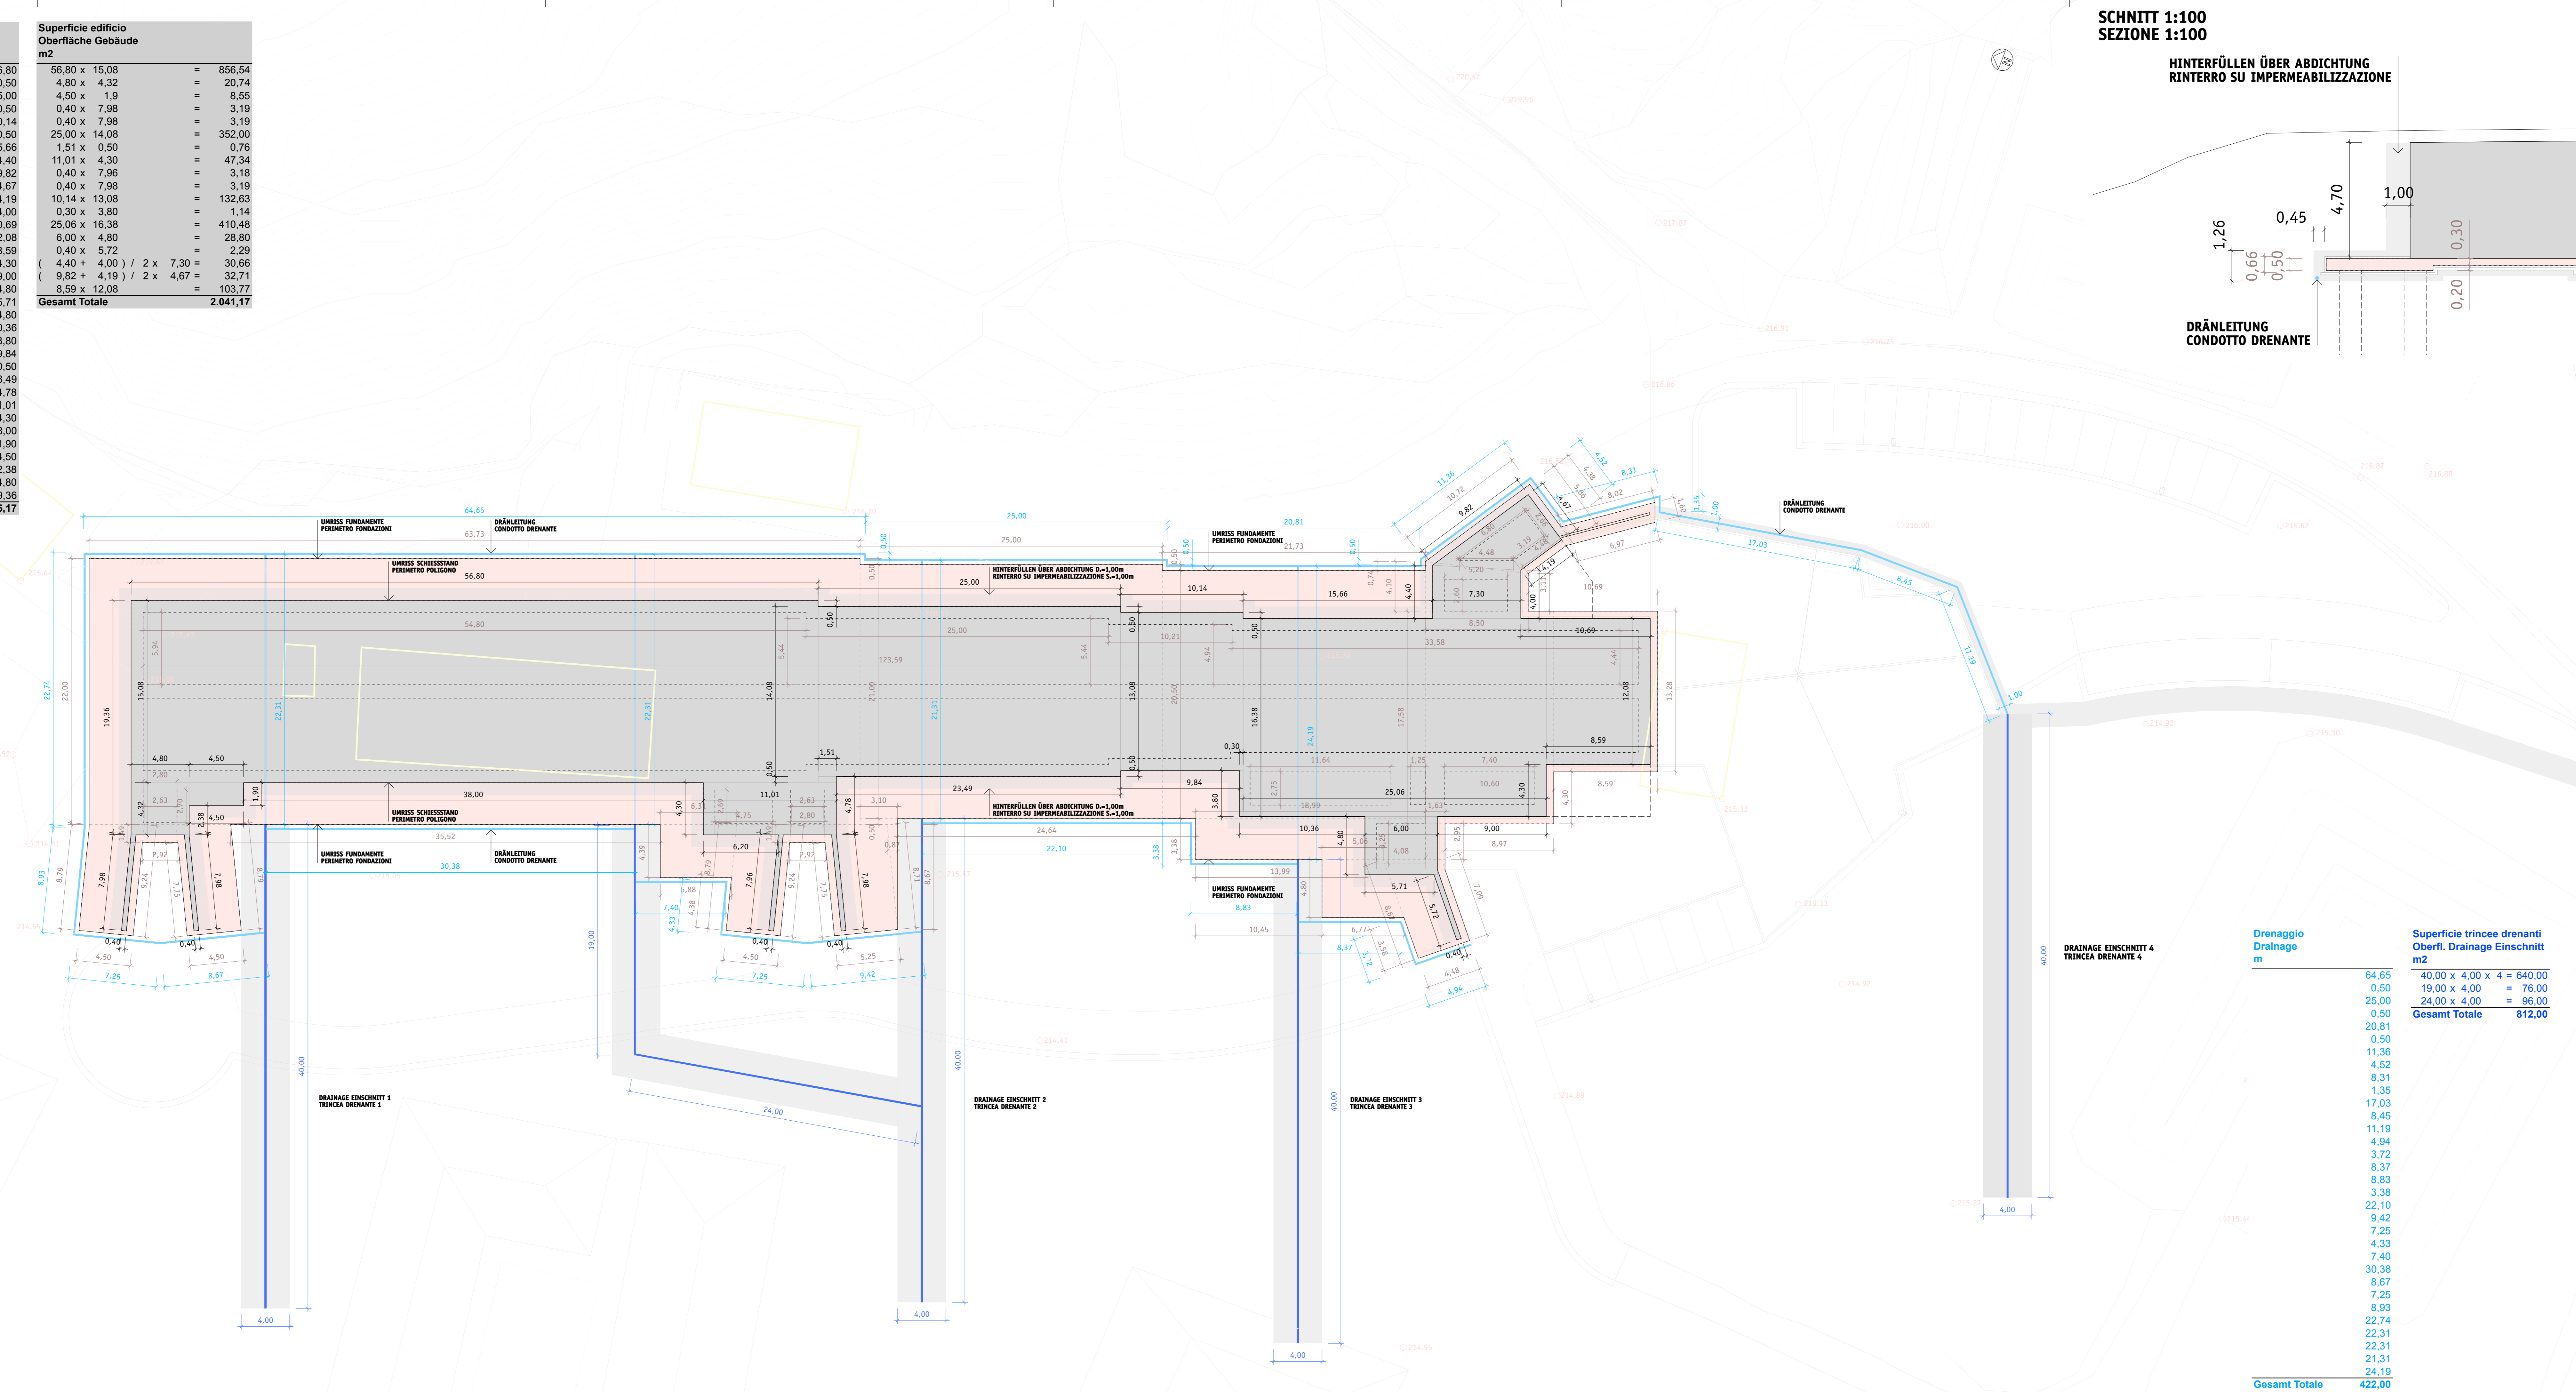

**SCHNITT 1:100
SEZIONE 1:100**

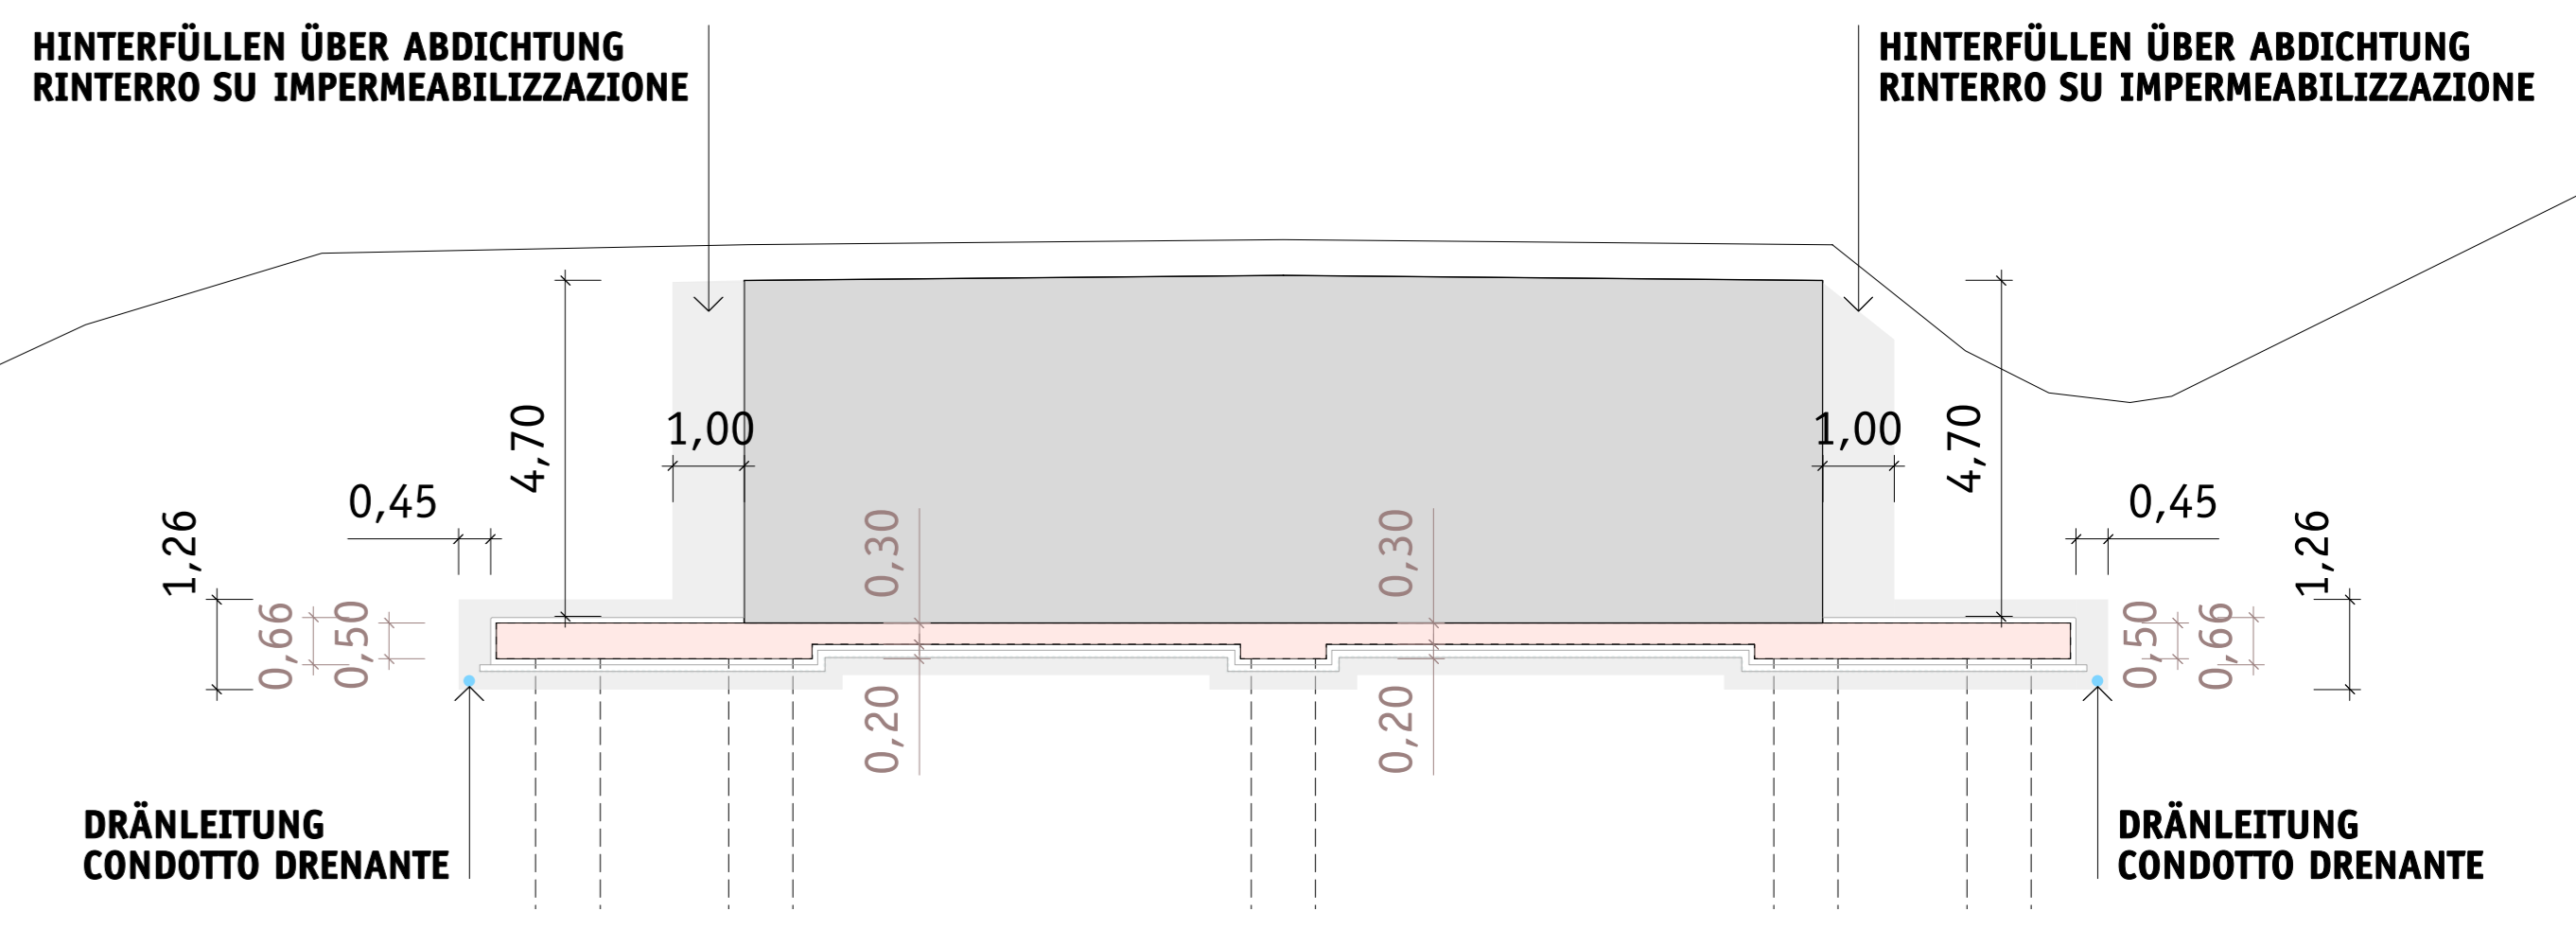

Drenaggio Drainage m	Superficie trincee drenanti Oberfl. Drainage Einschnitt m2
64,65	40,00 x 4,00 x 4 = 640,00
0,50	19,00 x 4,00 = 76,00
25,00	24,00 x 4,00 = 96,00
0,50	
20,81	Gesamt Totale 812,00
0,50	
11,36	
4,94	
4,52	
8,31	
1,35	
17,03	
8,45	
11,19	
4,94	
3,72	
8,37	
8,83	
3,38	
22,10	
9,42	
7,25	
4,33	
7,40	
30,38	
8,67	
7,25	
8,33	
22,74	
22,31	
22,31	
21,31	
24,19	
Gesamt Totale 422,00	

Autonome Provinz Bozen Assessorat für Bauten Abt. 11 - Hochbau und technischer Dienst		Provincia Autonoma di Bolzano Assessorato ai lavori pubblici Rep. 11 - Edilizia e servizio tecnico	
Provincia Autonoma di Bolzano Assessorato per l'edilizia pubblica Rep. 11 - Edilizia e servizio tecnico		Provincia Autonoma di Bolzano Assessorato ai lavori pubblici Rep. 11 - Edilizia e servizio tecnico	
Projekt Kodex: 22.01.999.003.17.0	Projekt Codice: 22.01.999.003.17.0	REALIZZAZIONE DI UN POLIGONO DI TIRO PRESSO LA CASERMA "TETTONI" DI CALDARO	
ERRICHTUNG EINES SCHIEßTANDES IN DER "TETTONI" KASERNE IN KALTERN		REALIZZAZIONE DI UN POLIGONO DI TIRO PRESSO LA CASERMA "TETTONI" DI CALDARO	
AUSFÜHRUNGSPROJEKT		PROGETTO ESECUTIVO	
Planinhalt Contenuto		Plan Nr.: Tavola n.	
FUNDAMENTE, DRAINAGE FONDAZIONI, DRENAGGI		1:200 1:100	A3d
Der Direktor des Amtes 11.2 Il Direttore dell'Ufficio 11.2	Arch. Maria Albertoni	Verfasst Elaborato	Datum Data
Bauherrn Committenti		Änderung Modifica	
Autonome Provinz Bozen Provincia Autonoma di Bolzano Abt. 11 - Hochbau und technischer Dienst Rep. 11 - Edilizia e servizio tecnico		Ministero della Difesa Direzione generale dei lavori e del Demanio 4. Reparto Progetti 11. Divisione	
Dr. Arch. Andrea Sega		39100 BOZENO (BOLZANO) Silvius Magnago Platz 10 Piazza Silvius Magnago Tel. 0471 412300-31 Fax 0471 412309	
Genehmigungen Approvazioni		Planer Progettisti	
		Dr. Arch. Carlo Azzolini Via Leonardo da Vinci Strada n. 10 39100 Bolzano Bozen Tel. 0471 1260072 e-mail: carlo@azzolini-kompaschar.it	
Amt 11.2 - Hochbau West, LH 9, Silvius Magnago Platz 10, 39100 Bozen Uff. 11.2 - Edilizia ovest, Pal. 2, Piazza Silvius Magnago 10, 39100 Bolzano Tel. 0471 412300 - Fax 0471 412309 e-mail: hochbau.west@provinz.bz.it edilizia.owest@provincia.bz.it			