




ERDGESCHOSS
PIANO TERRA M. 1:100
Sc. 1:100

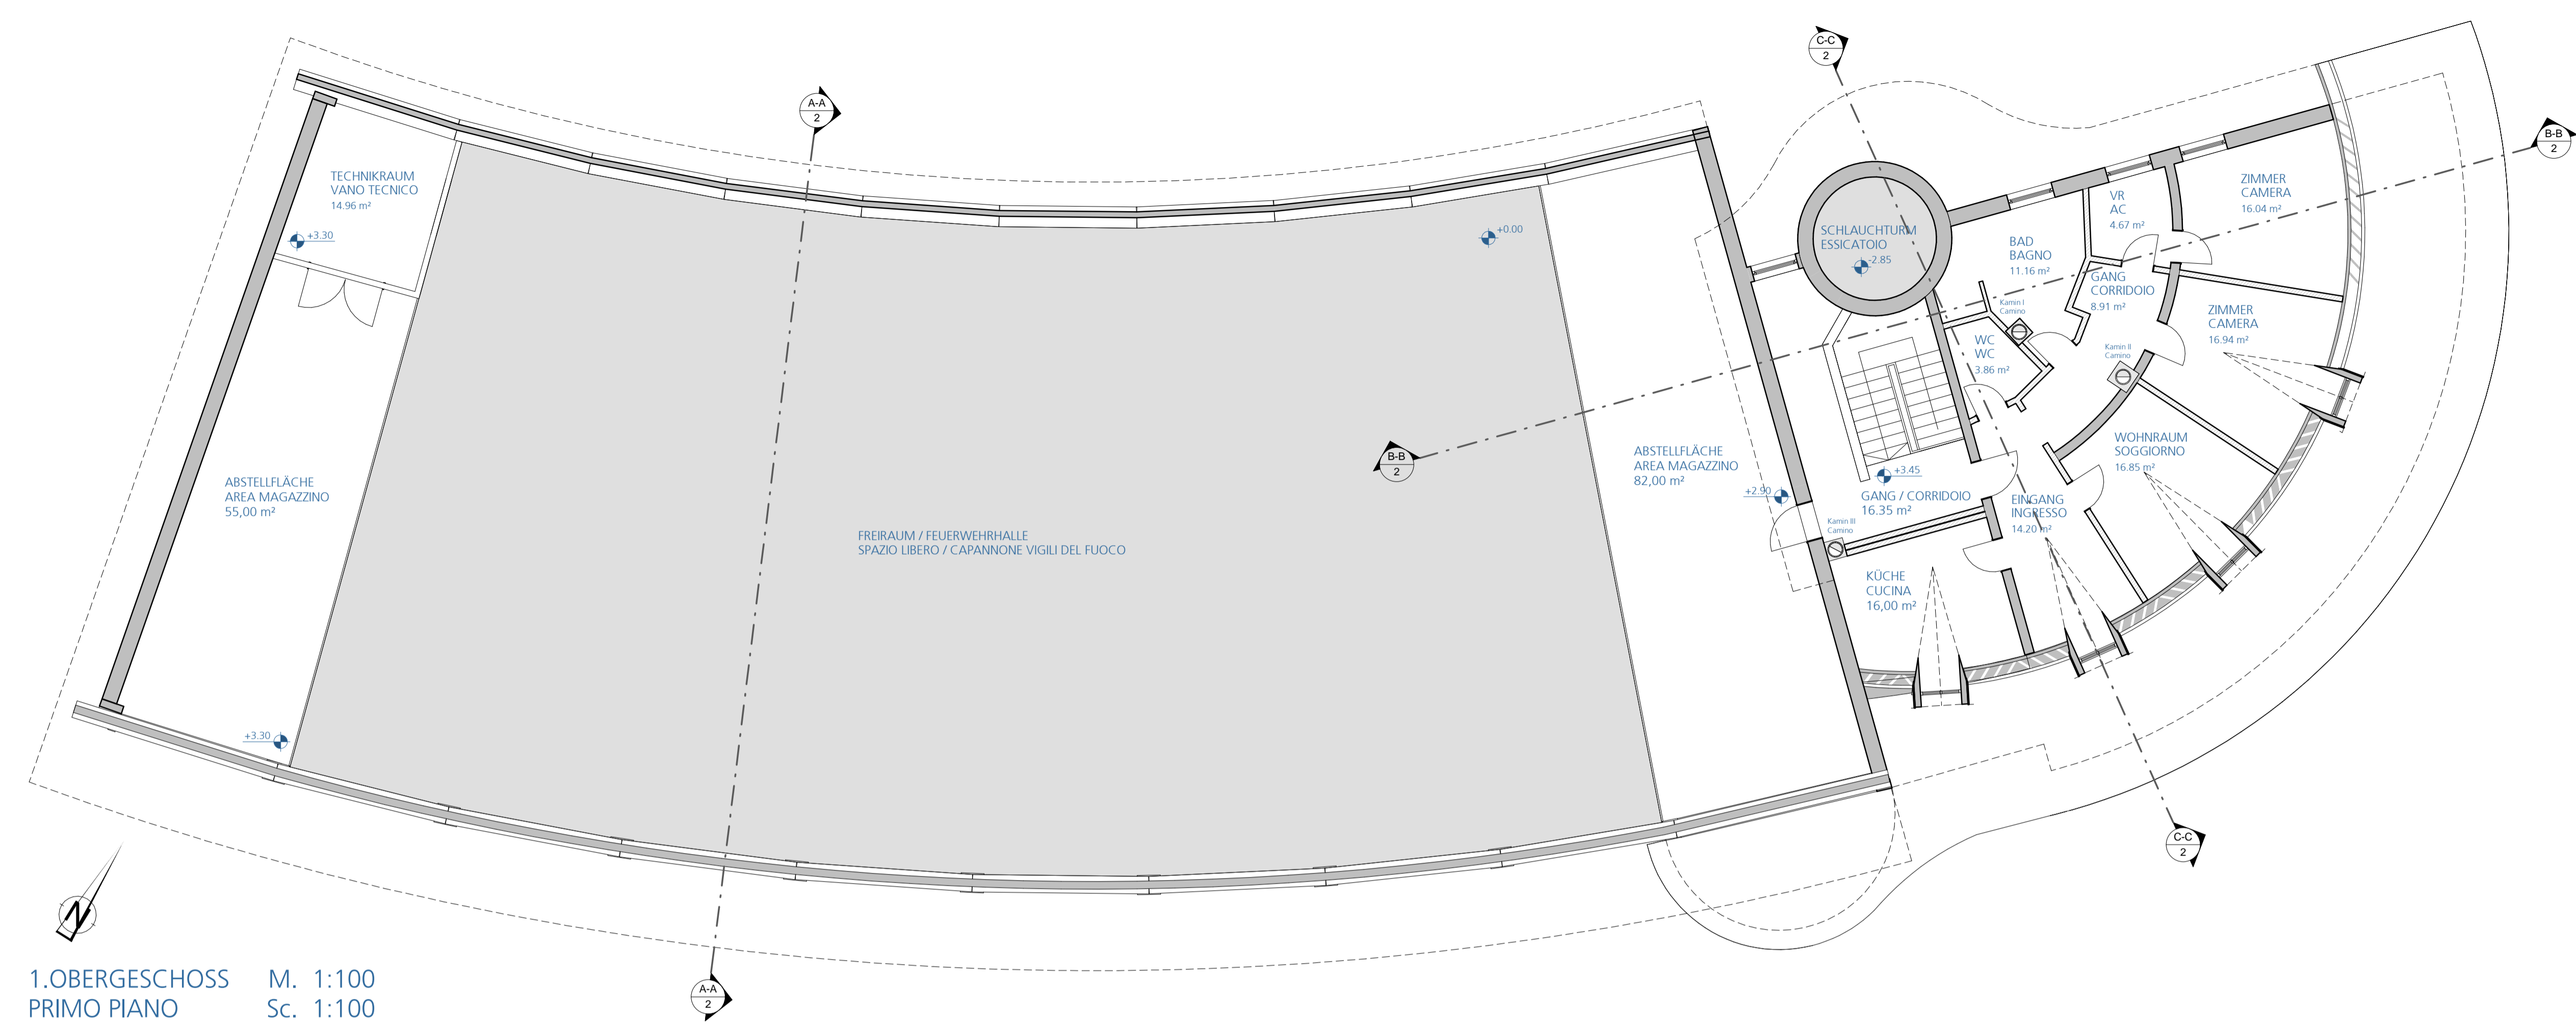


1.OBERGESCHOSS
PRIMO PIANO M. 1:100
Sc. 1:100

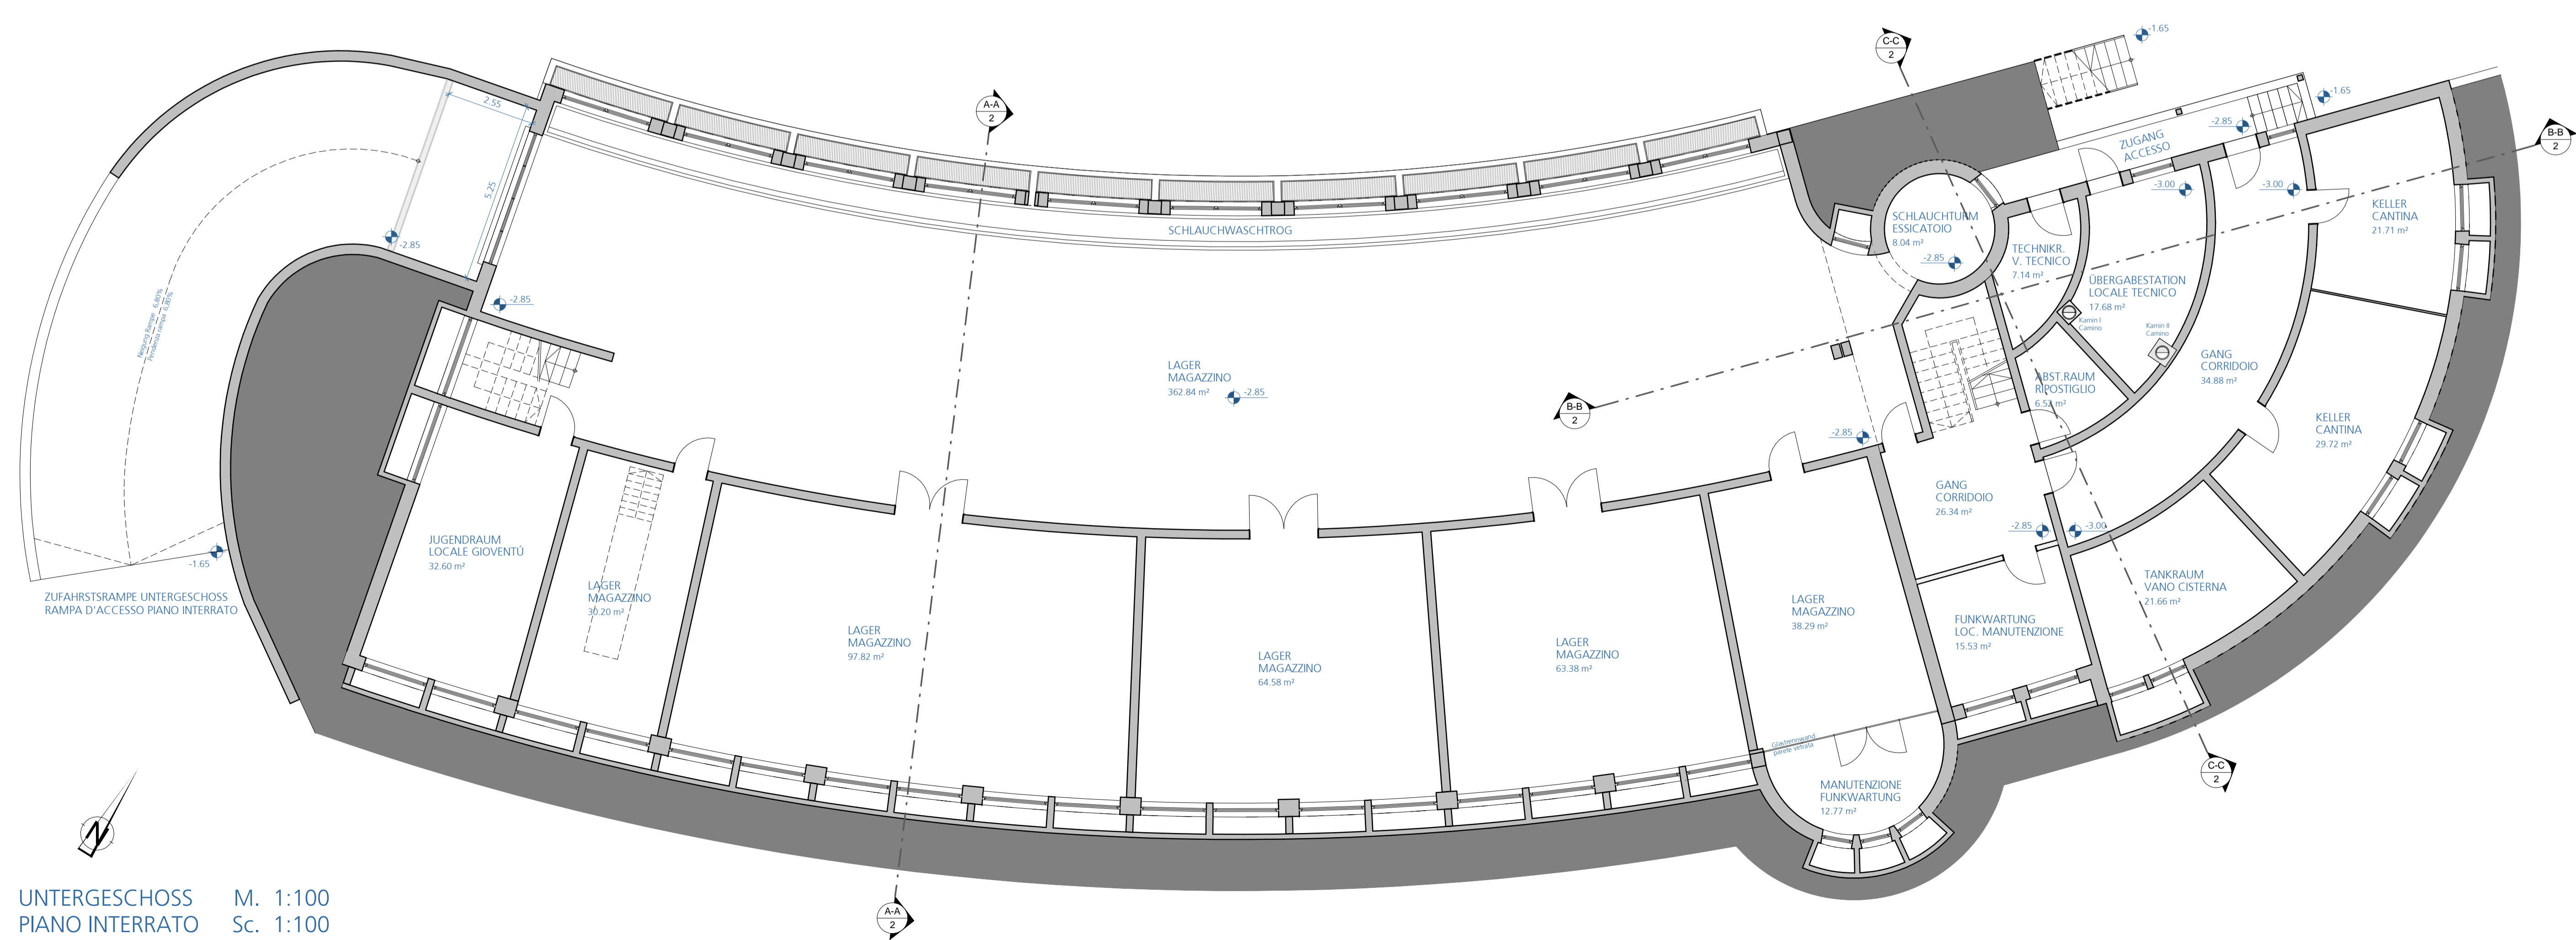

UNTERGESCHOSS
PIANO INTERRATO M. 1:100
Sc. 1:100

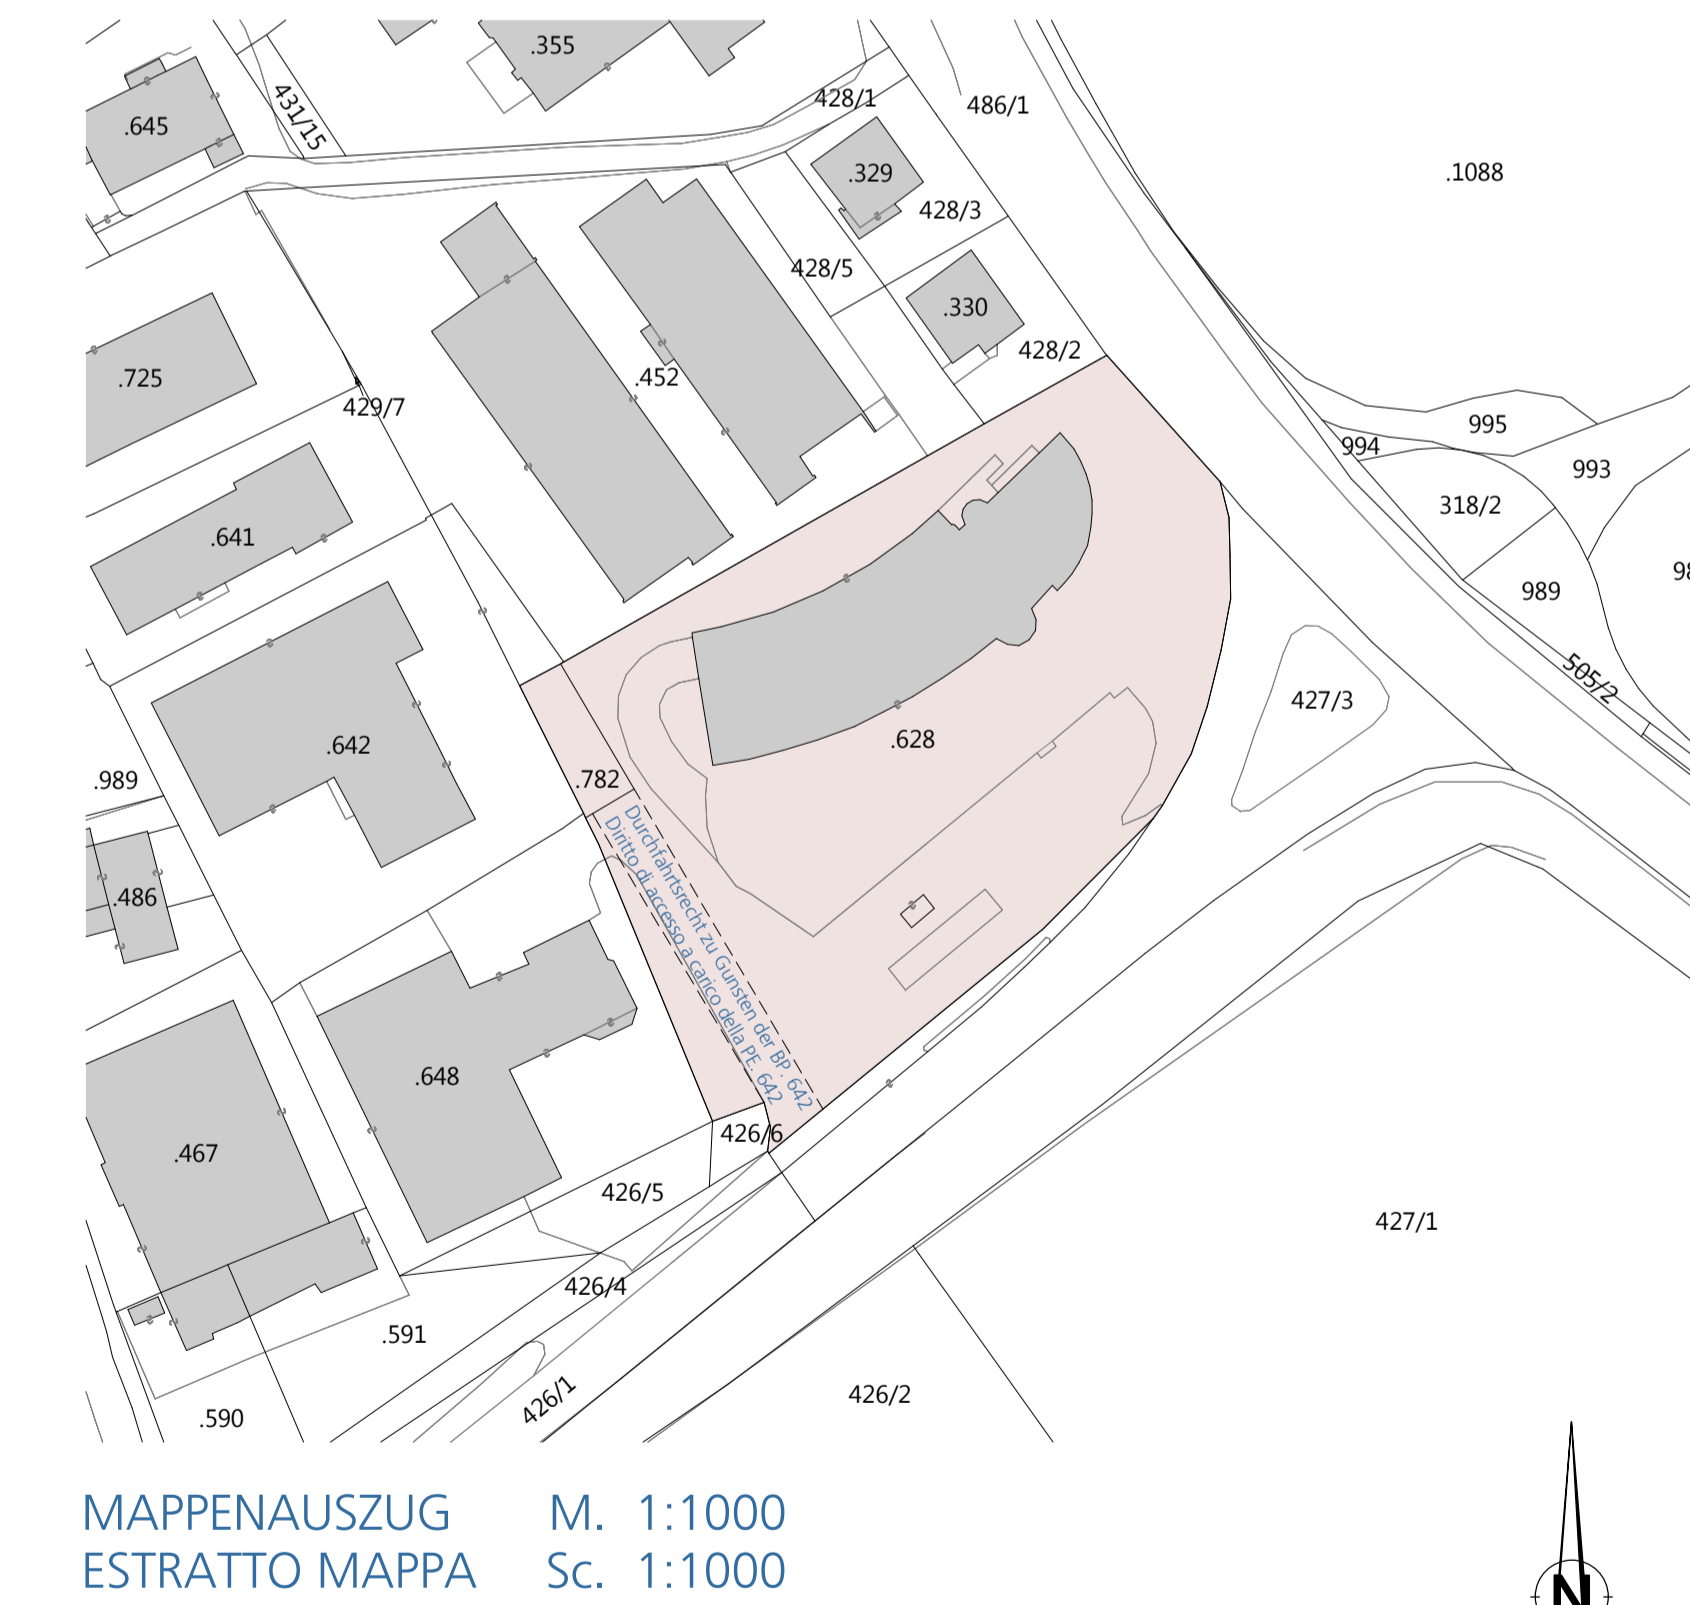

MAPPENAUZUG
ESTRATTO MAPPA M. 1:1000
Sc. 1:1000

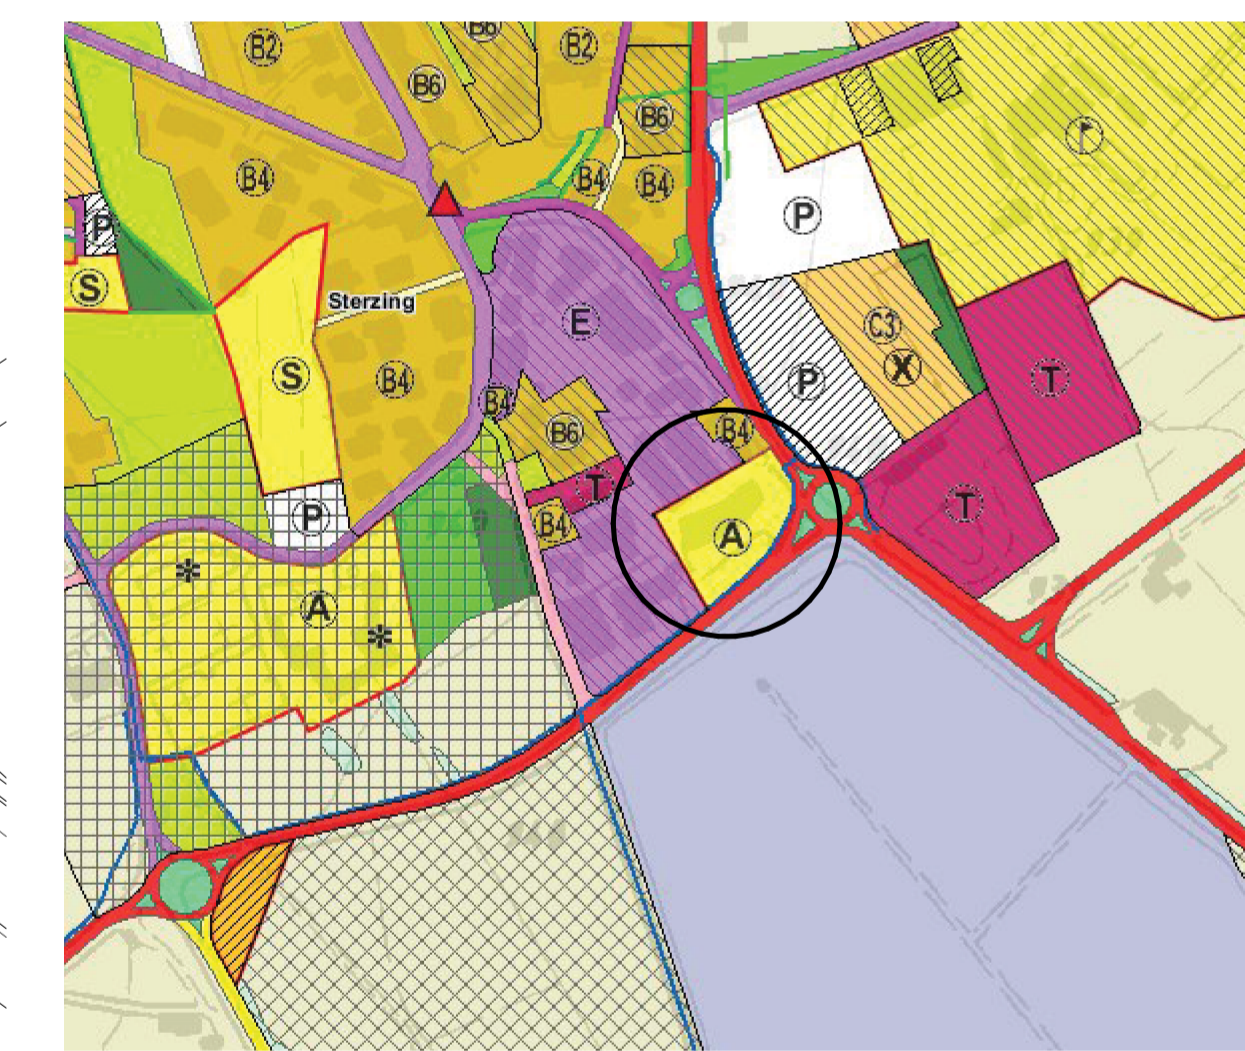

AUSZUG BLP
ESTRATTO PUC M. 1:5000
Sc. 1:5000



Bauherr		Committente				
GEMEINDE STERZING		COMUNE DI VIPITENO				
Neustadt 21 I-39049 Sterzing (BZ)		Città Nuova 21 I-39049 Vipiteno (BZ)				
Bauvorhaben		Costruzione				
Sanierung und Umbau der Feuerwehalle in Sterzing Gemeinde Sterzing		Risanamento e rinnovo della caserma dei vigili del fuoco di Vipiteno Comune di Vipiteno				
Inhalt		Contenuto				
EINREICHPROJEKT		PROGETTO DEFINITIVO				
BESTANDSAUFNAHME		RILIEVO DELL'ESISTENTE				
Auszug BLP	1:5000	Estratto PUC	1:5000			
Mappenauszug	1:1000	Estratto mappa	1:1000			
Grundrisse	1:100	Planimetrie	1:100			
Dr. Arch. Raimund Hofer						
Dr. Ing. Johann Röck Dr. Ing. Hansjörg Weiger Dr. Arch. Raimund Hofer Dr. Ing. Ivan Süßhofer						
plan team						
Plan team GmbH Strada 16/1 39100 Vipiteno (BZ) Tel. +39 0471 543 200 Fax +39 0471 543 201 info@plan-team.it www.plan-team.it						
Projekt Nr.	Projektleiter	Sachbearbeiter	Prüfer	File	Dokument	Version
14072PT	H. Perathoner	H. Perathoner	R. Hofer	14072PT_EPI_Bestand	Documenta	1
Versione	Datum/Date	Emissione - Versione originale		Descrizione/Descrizione		
a	07/2015	-		-		
b	---	-		-		
c	---	-		-		