




SCHNITT - sezione s1

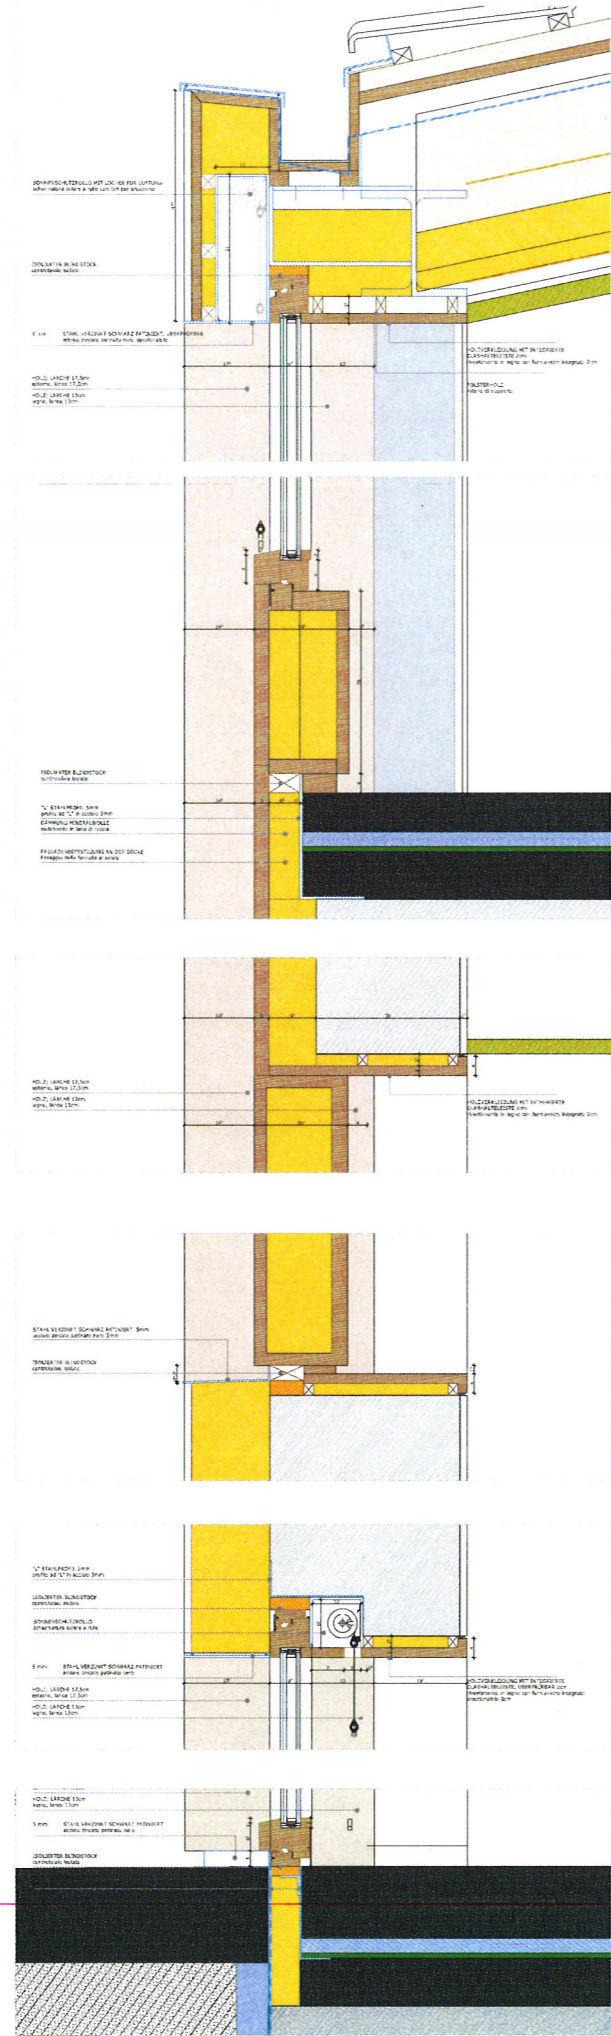


SCHNITT - sezione s2

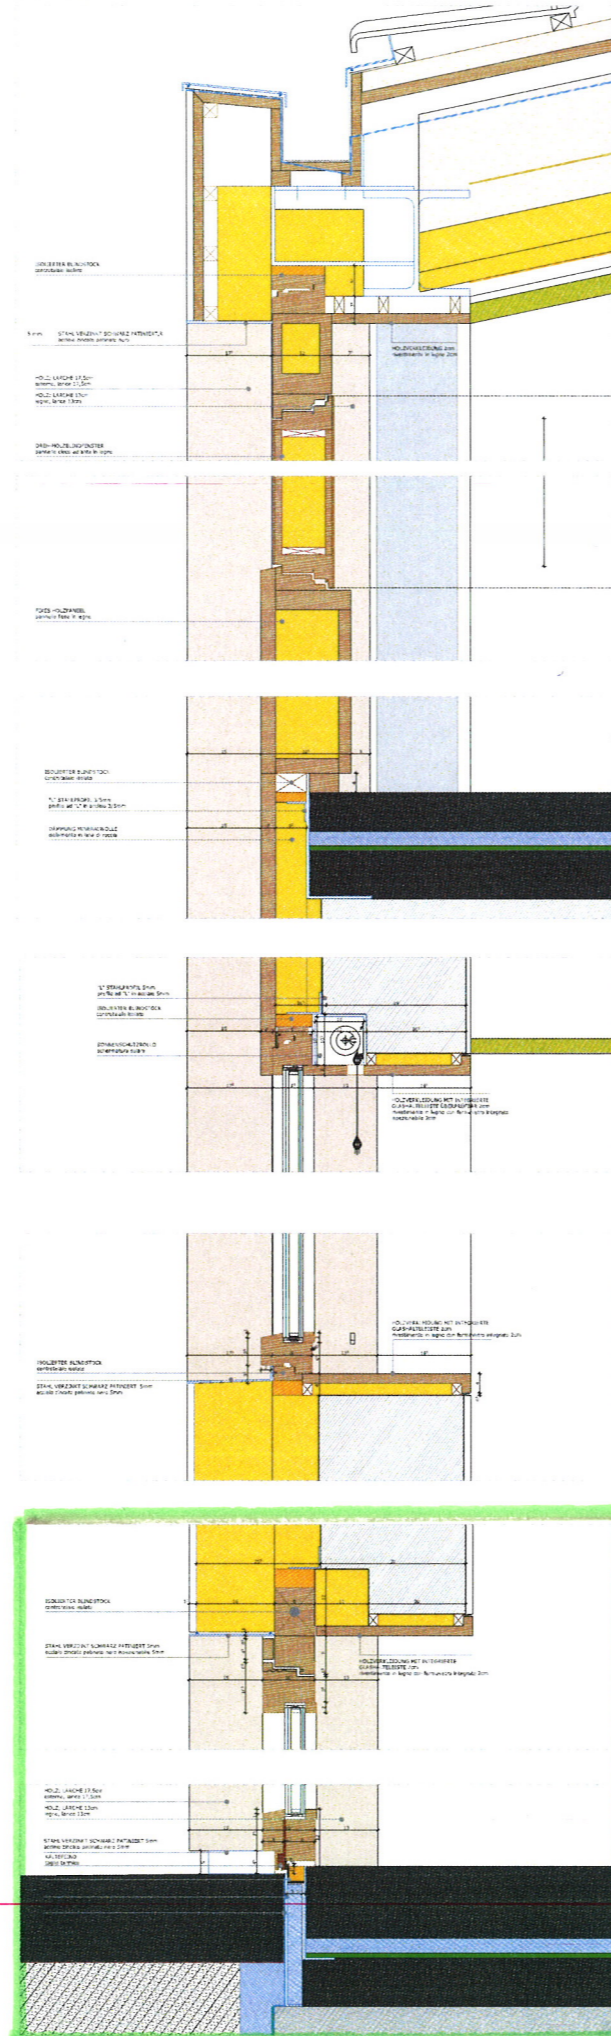


DETAIL C

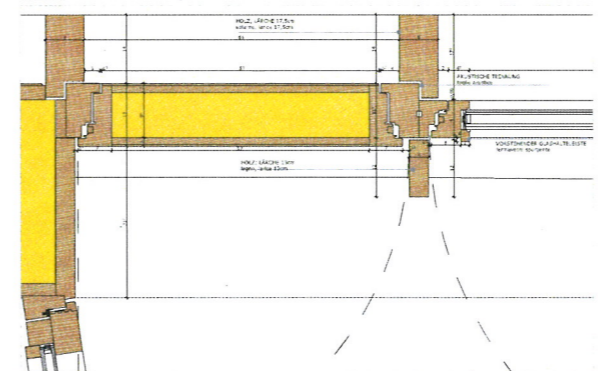


DETAIL A

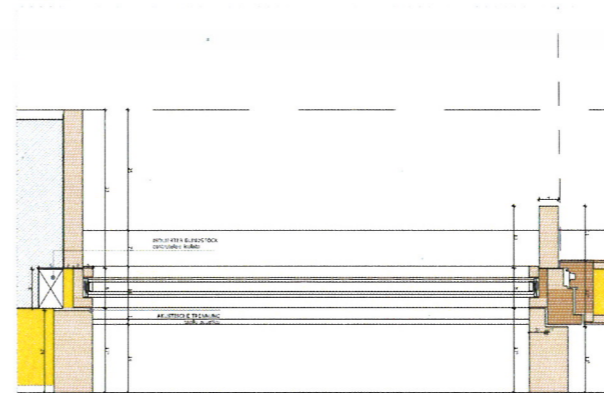

DETAIL B

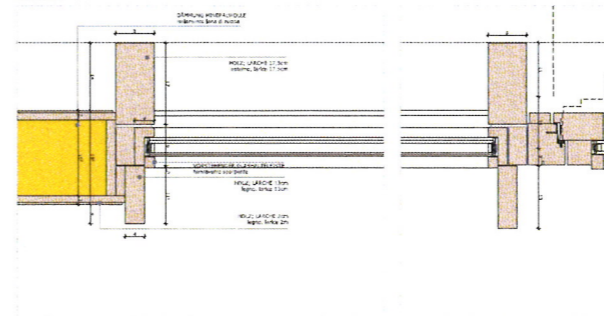

SCHNITT - sezione s3

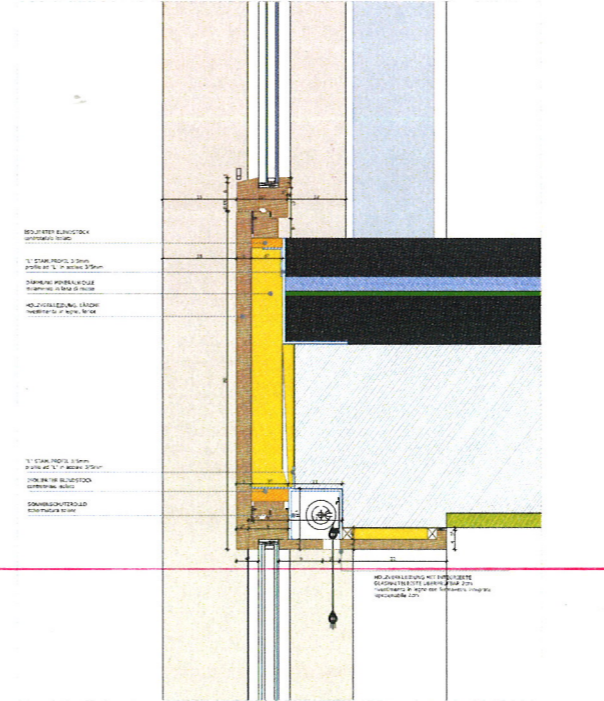

LEGENDA	LEGENDA

GEMEINDE EPPAN DER WEINSTRASSE  **COMUNE DI APPIANO SULLA STRADA DEL VINO**

PROGETTO - PROGETTO

Umgestaltung und Vergrößerung der Grundschule in Frangart **Ristrutturazione e ampliamento della scuola elementare di Frangarto**

Sigmundskroner Str. 10
39057 Frangart - Eppan an der Weinstraße
EPPAN B.P. 064.2707 G.P. 43112 43132

strada CastelloMiano 10
39057 Frangarto Appiano sulla strada del vino


AUSFÜHRUNGSPROJEKT - PROGETTO ESECUTIVO

DETAILS FENSTER **A-AP-c33**

Stadium	1:0	Detail	01.02.2016	Projekt Nr.	1107	Archiv	
Scale		Draw		Projekt Nr.		Archiv	
BAUHERR - COMMITTENTE				PLANNER - PROGETTISTA			
Gemeinde Eppan an der Weinstraße - Comune di Appiano sulla strada del vino Rathausstraße 1, Piazza Municipio 1 39057 Eppan - Appiano (BZ) Tel. 0471 667511 Fax. 0471 667527 E-Mail: info@eppan.bz				Dr. Arch. Markus Scherer Sommerpromenade 10 39112 Meran Tel. 0473 490 466 Fax. 0473 490 467 E-Mail: info@architektischer.it Web: http://www.architektischer.it			
GENEHMIGUNGEN - APPROVAZIONI							