PRIMO PIANO - ERSTER STOCK
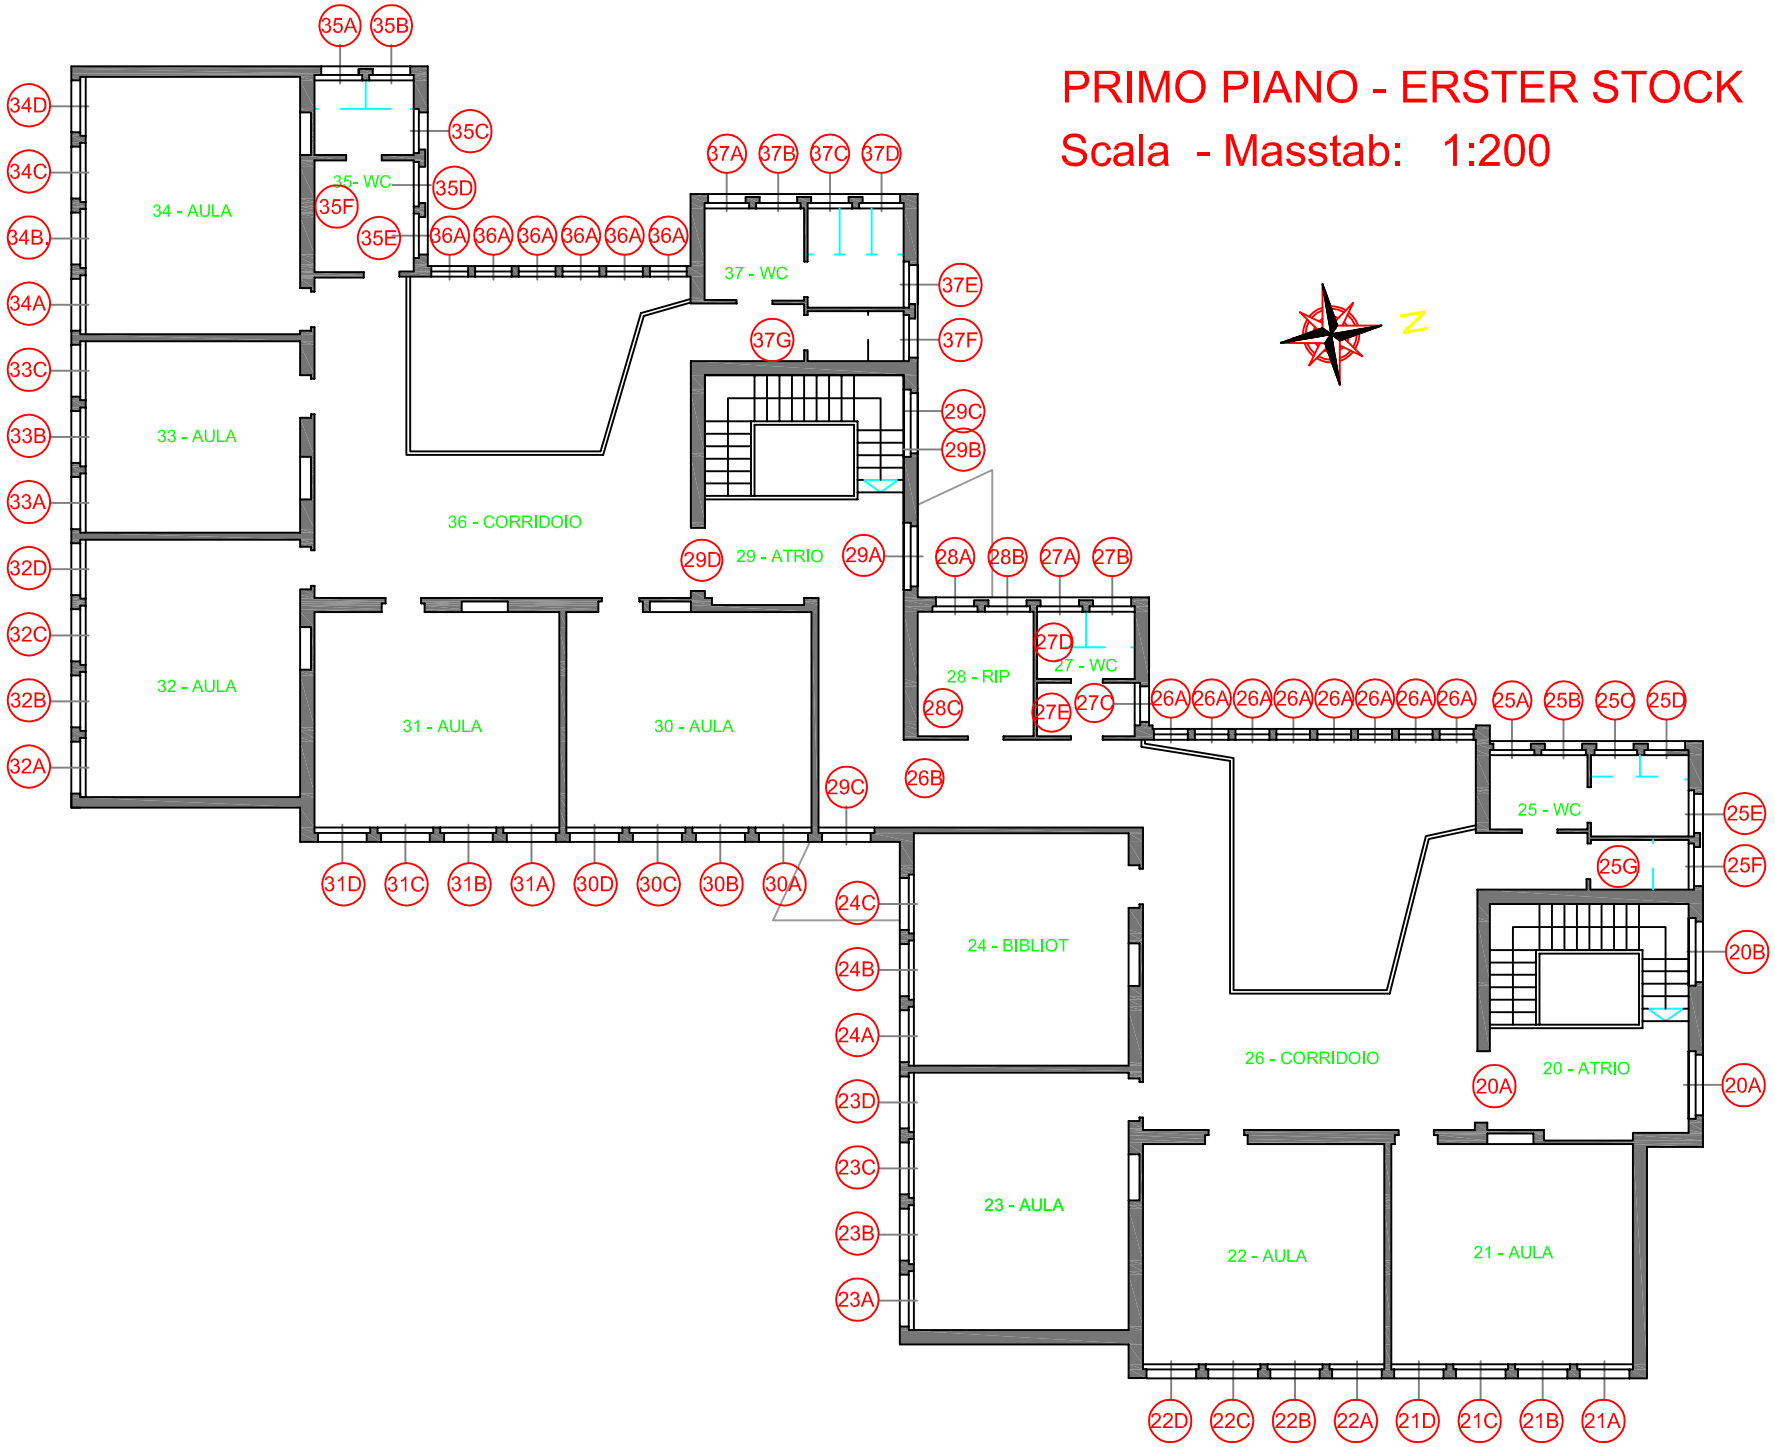
Scala - Masstab: 1:200