NORD

BLOCCO 01
BLOCCO 02
BLOCCO 03
BLOCCO 04
BLOCCO 05
BLOCCO 06

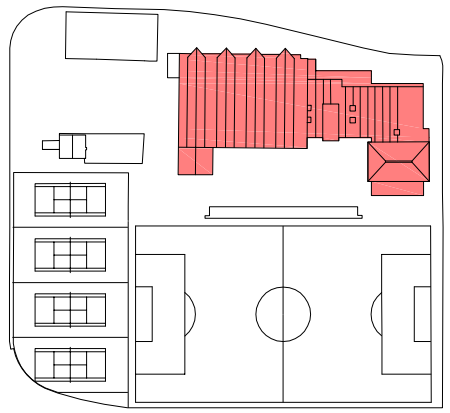

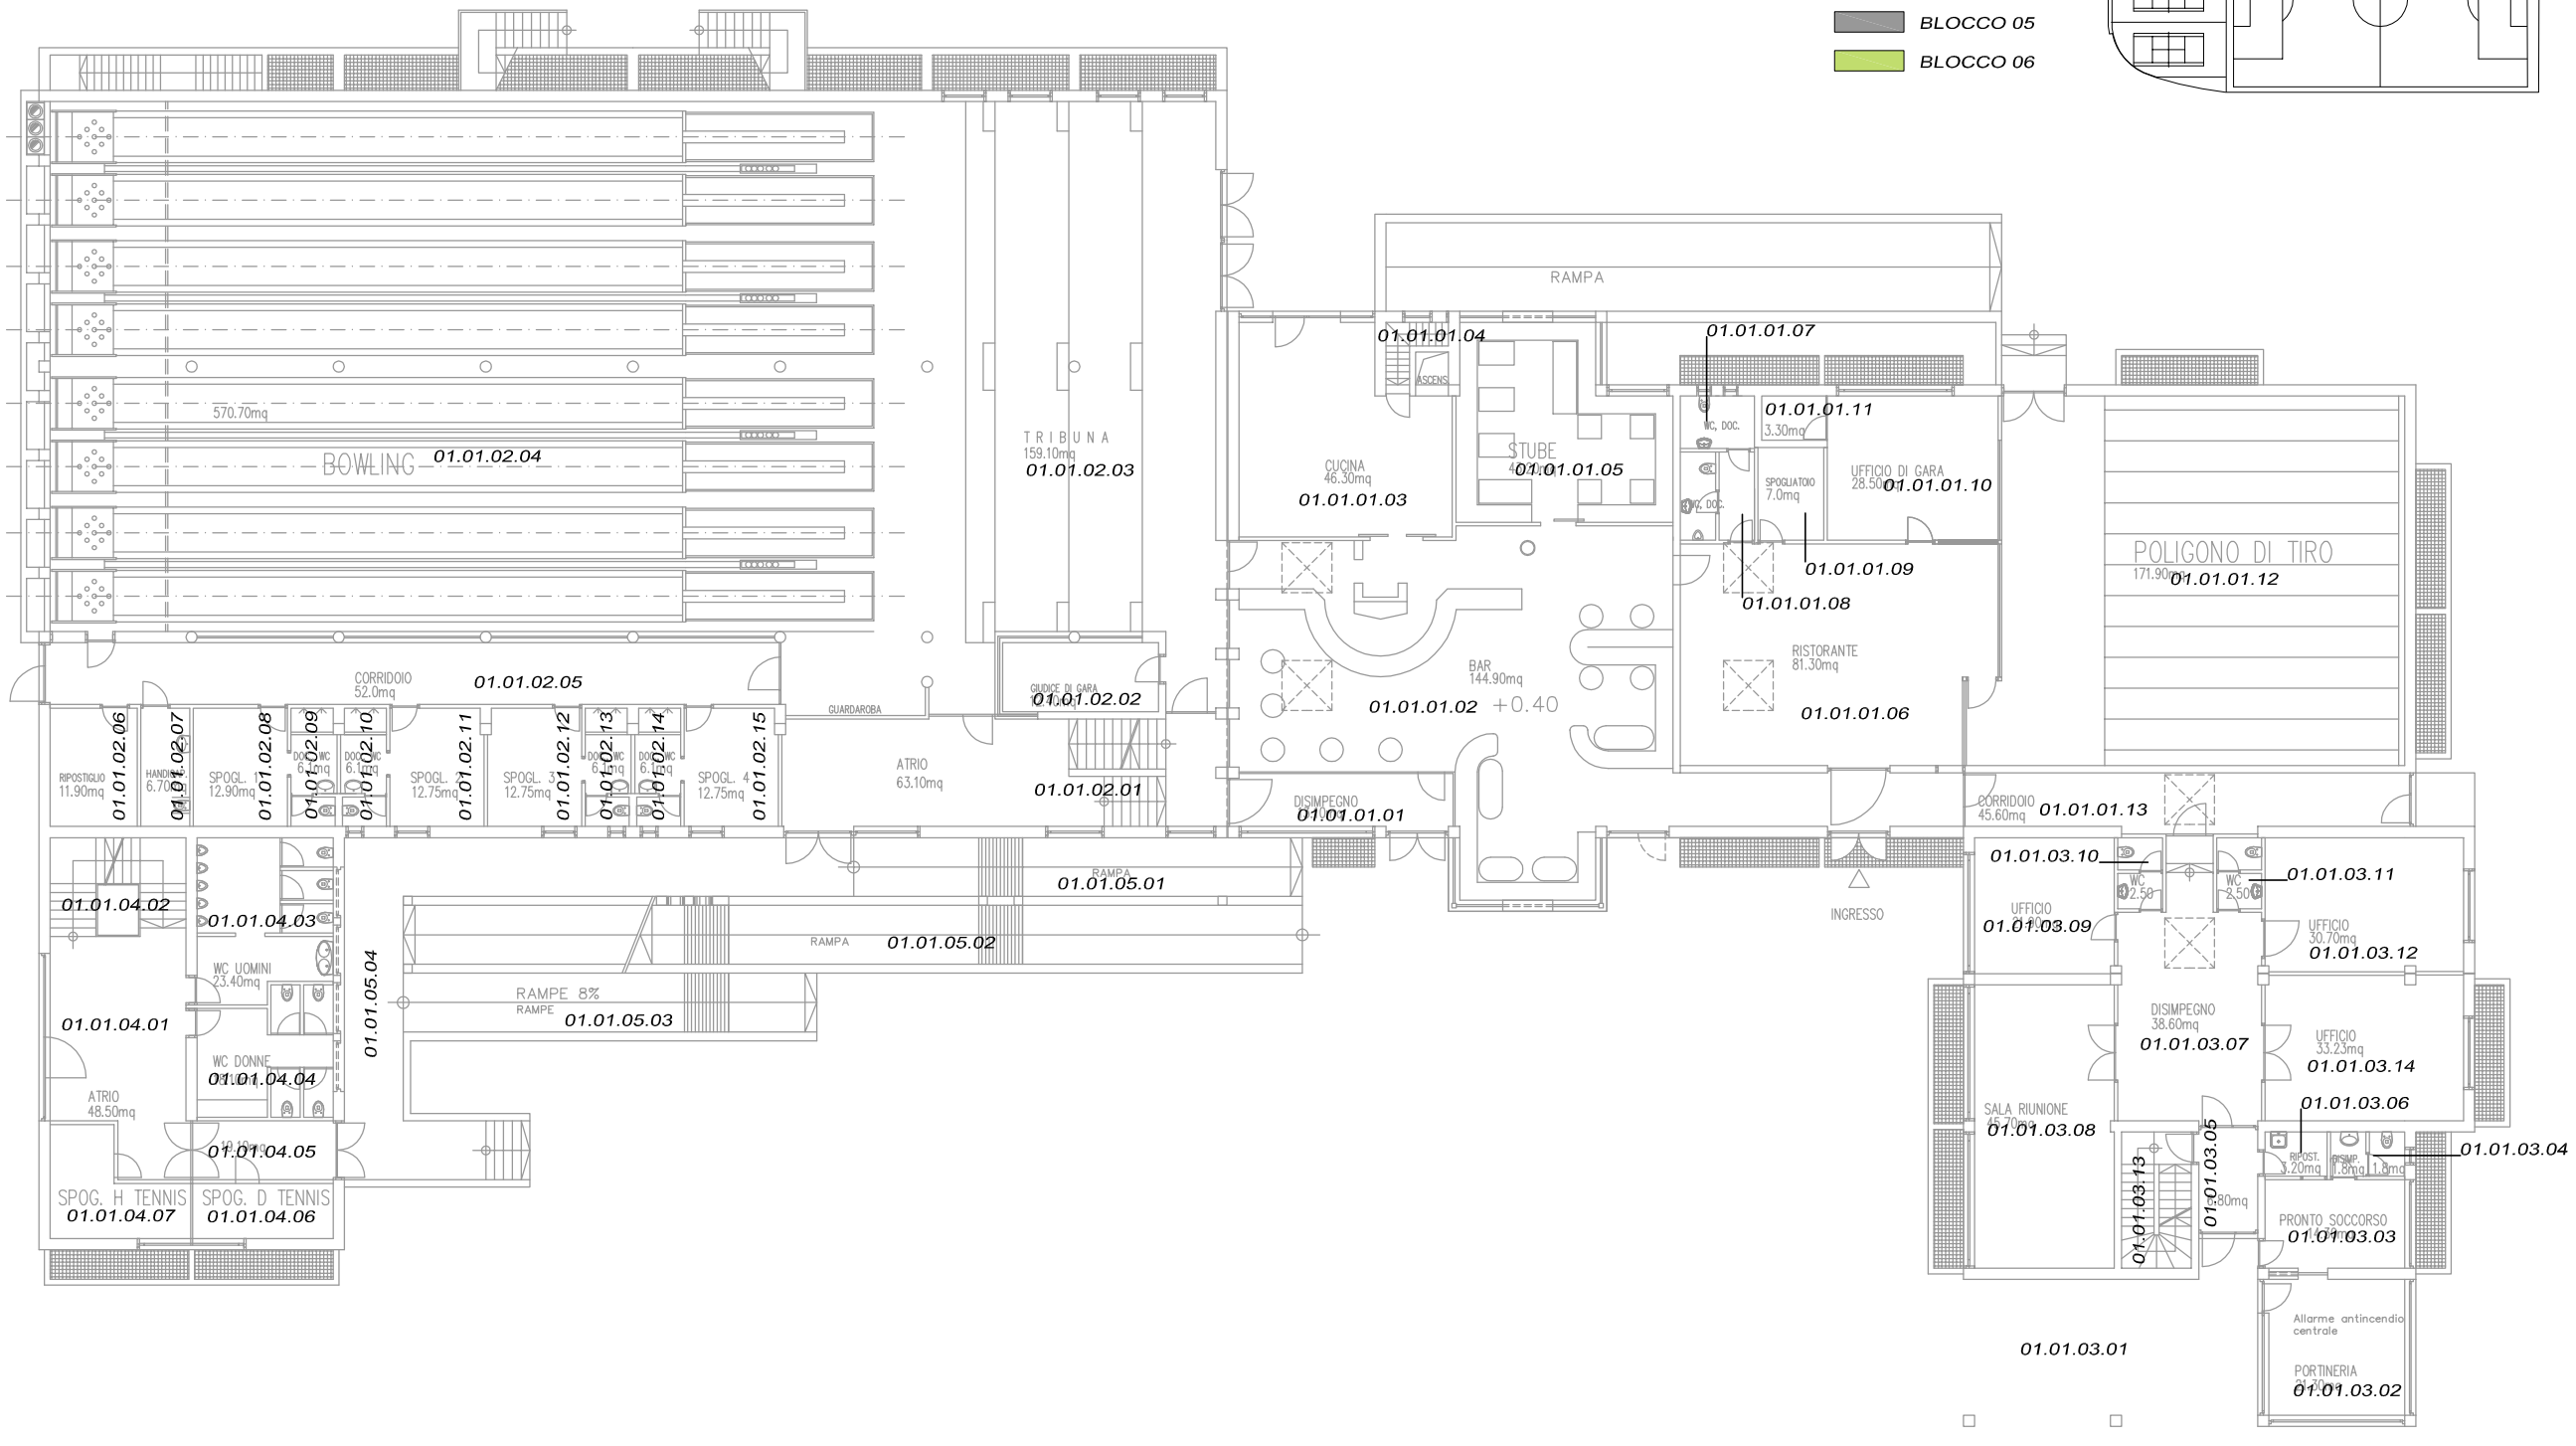

PIANO TERRA 01

BLOCCO 01