




PIANO TERRA

H = m 3,20

PIANO INTERRATO

H = m 2,74

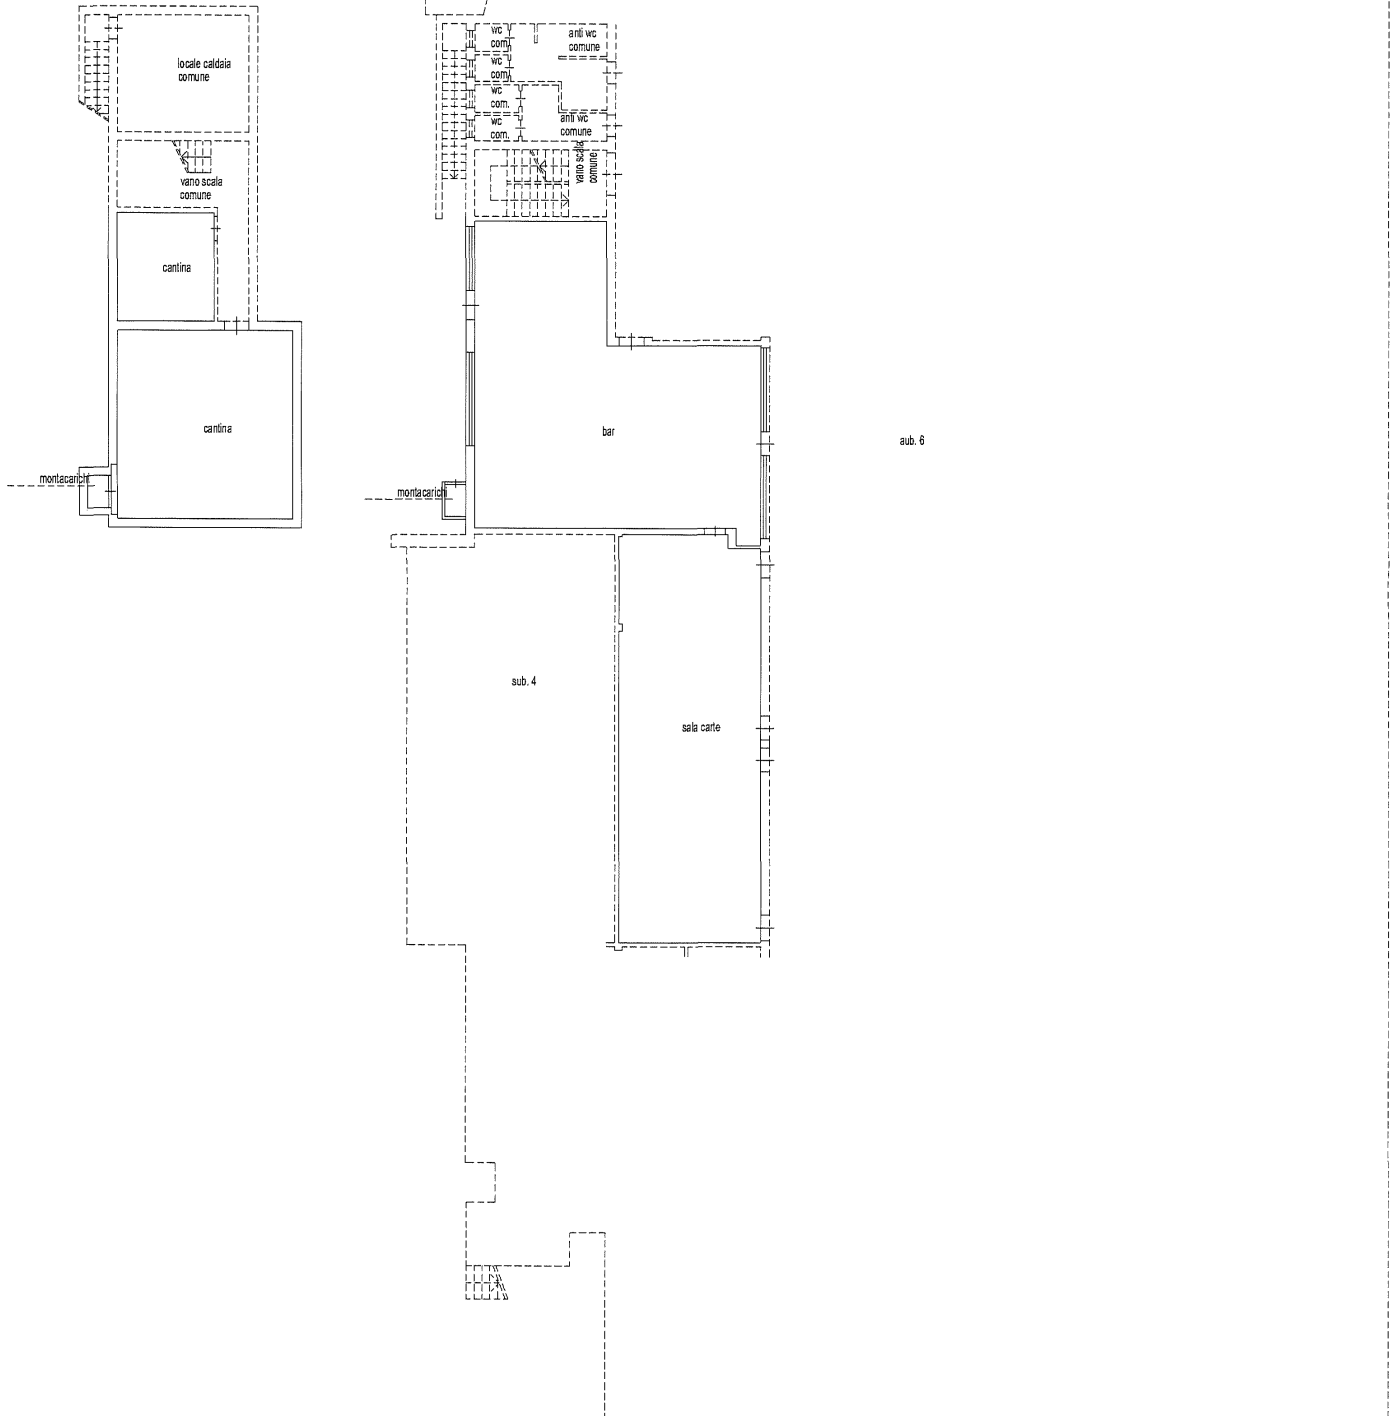

Verfaßt von / Compilato da GEOM. PANNETTA ANTONIO


eing. im Berufsalbum / Iscr. all'Albo GEOMETRI

der Provinz / della Prov. di BZ - BOLZANO

Nr. 991


Erhebung in Übereinstimmung mit dem tatsächlichen Zustand / Rilievo in conformità allo stato reale

Orientierung / Orientamento

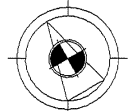



PIANO TERRA
H = m 1,68/8,16

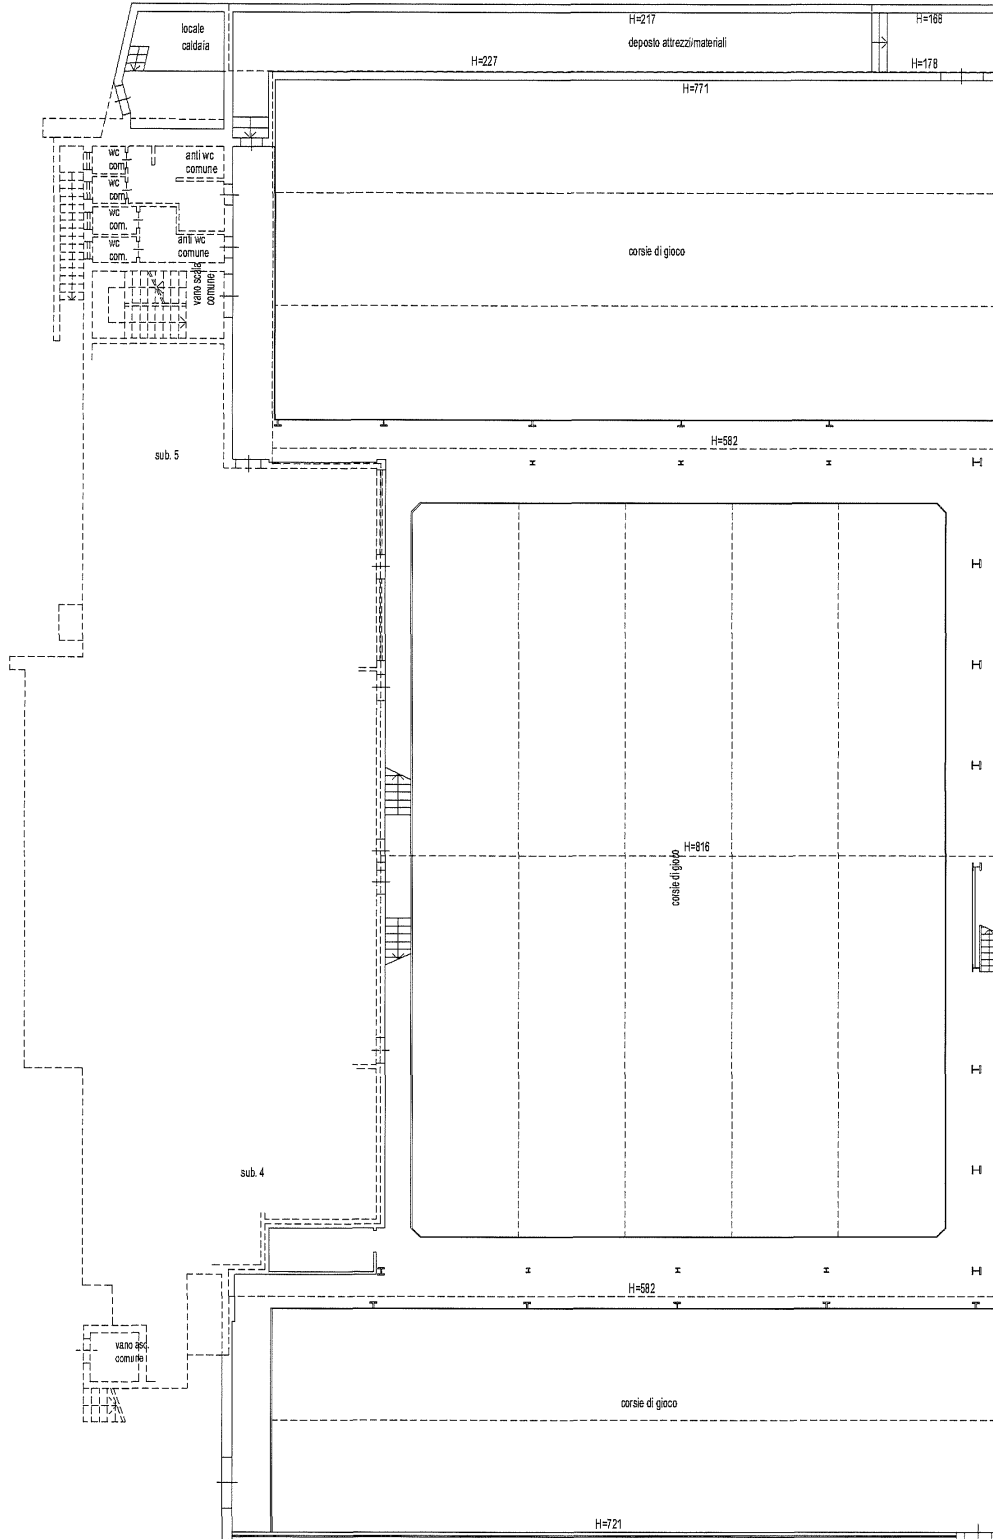

Verfaßt von / Compilato da GEOM. PANNETTA ANTONIO

eing. im Berufsalbum / Iscr. all'Albo GEOMETRI


der Provinz / della Prov. di BZ - BOLZANO

Nr. 991

Formbl. Am (Städt. Geb-Kat) - Mod. AM (C.E.U.)

Erhebung in Übereinstimmung mit dem tatsächlichen Zustand / Rilievo in conformità allo stato reale

Orientierung / Orientamento

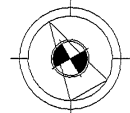

Maßstab / Scala 1 : 200



PIANO PRIMO
H = m 3,00

